

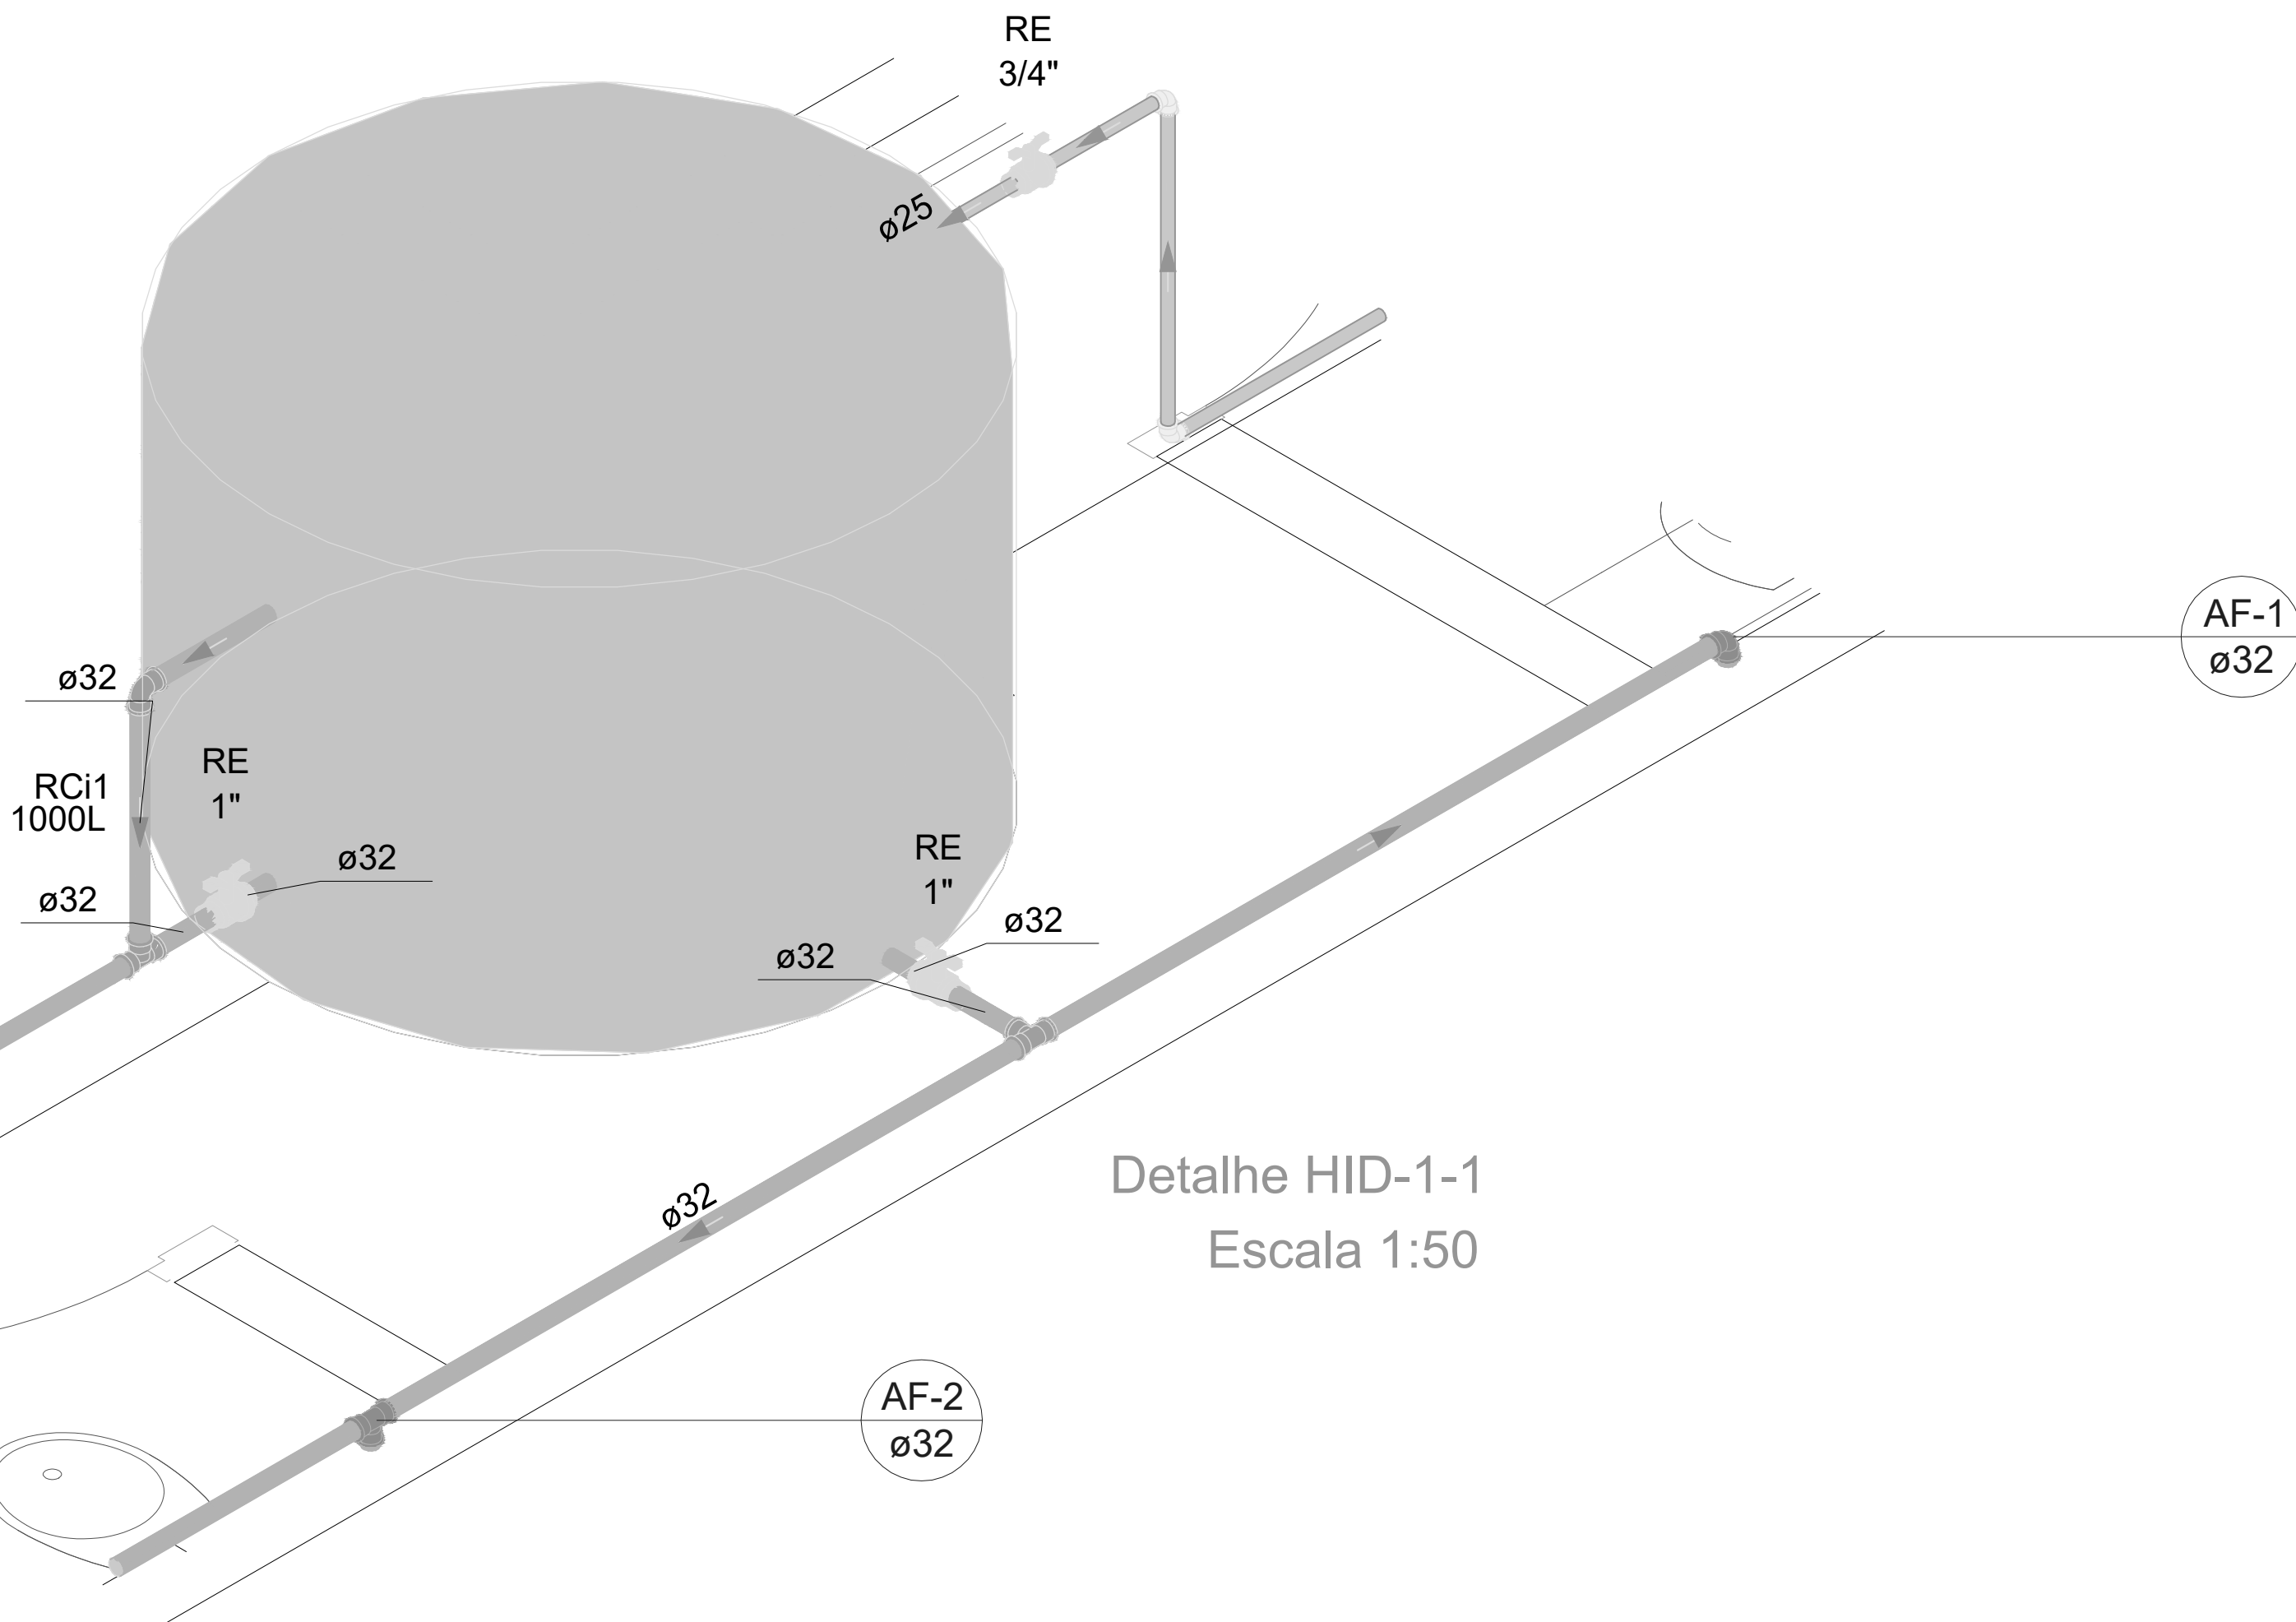



PLANTA BAIXA COBERTURA
1 : 200

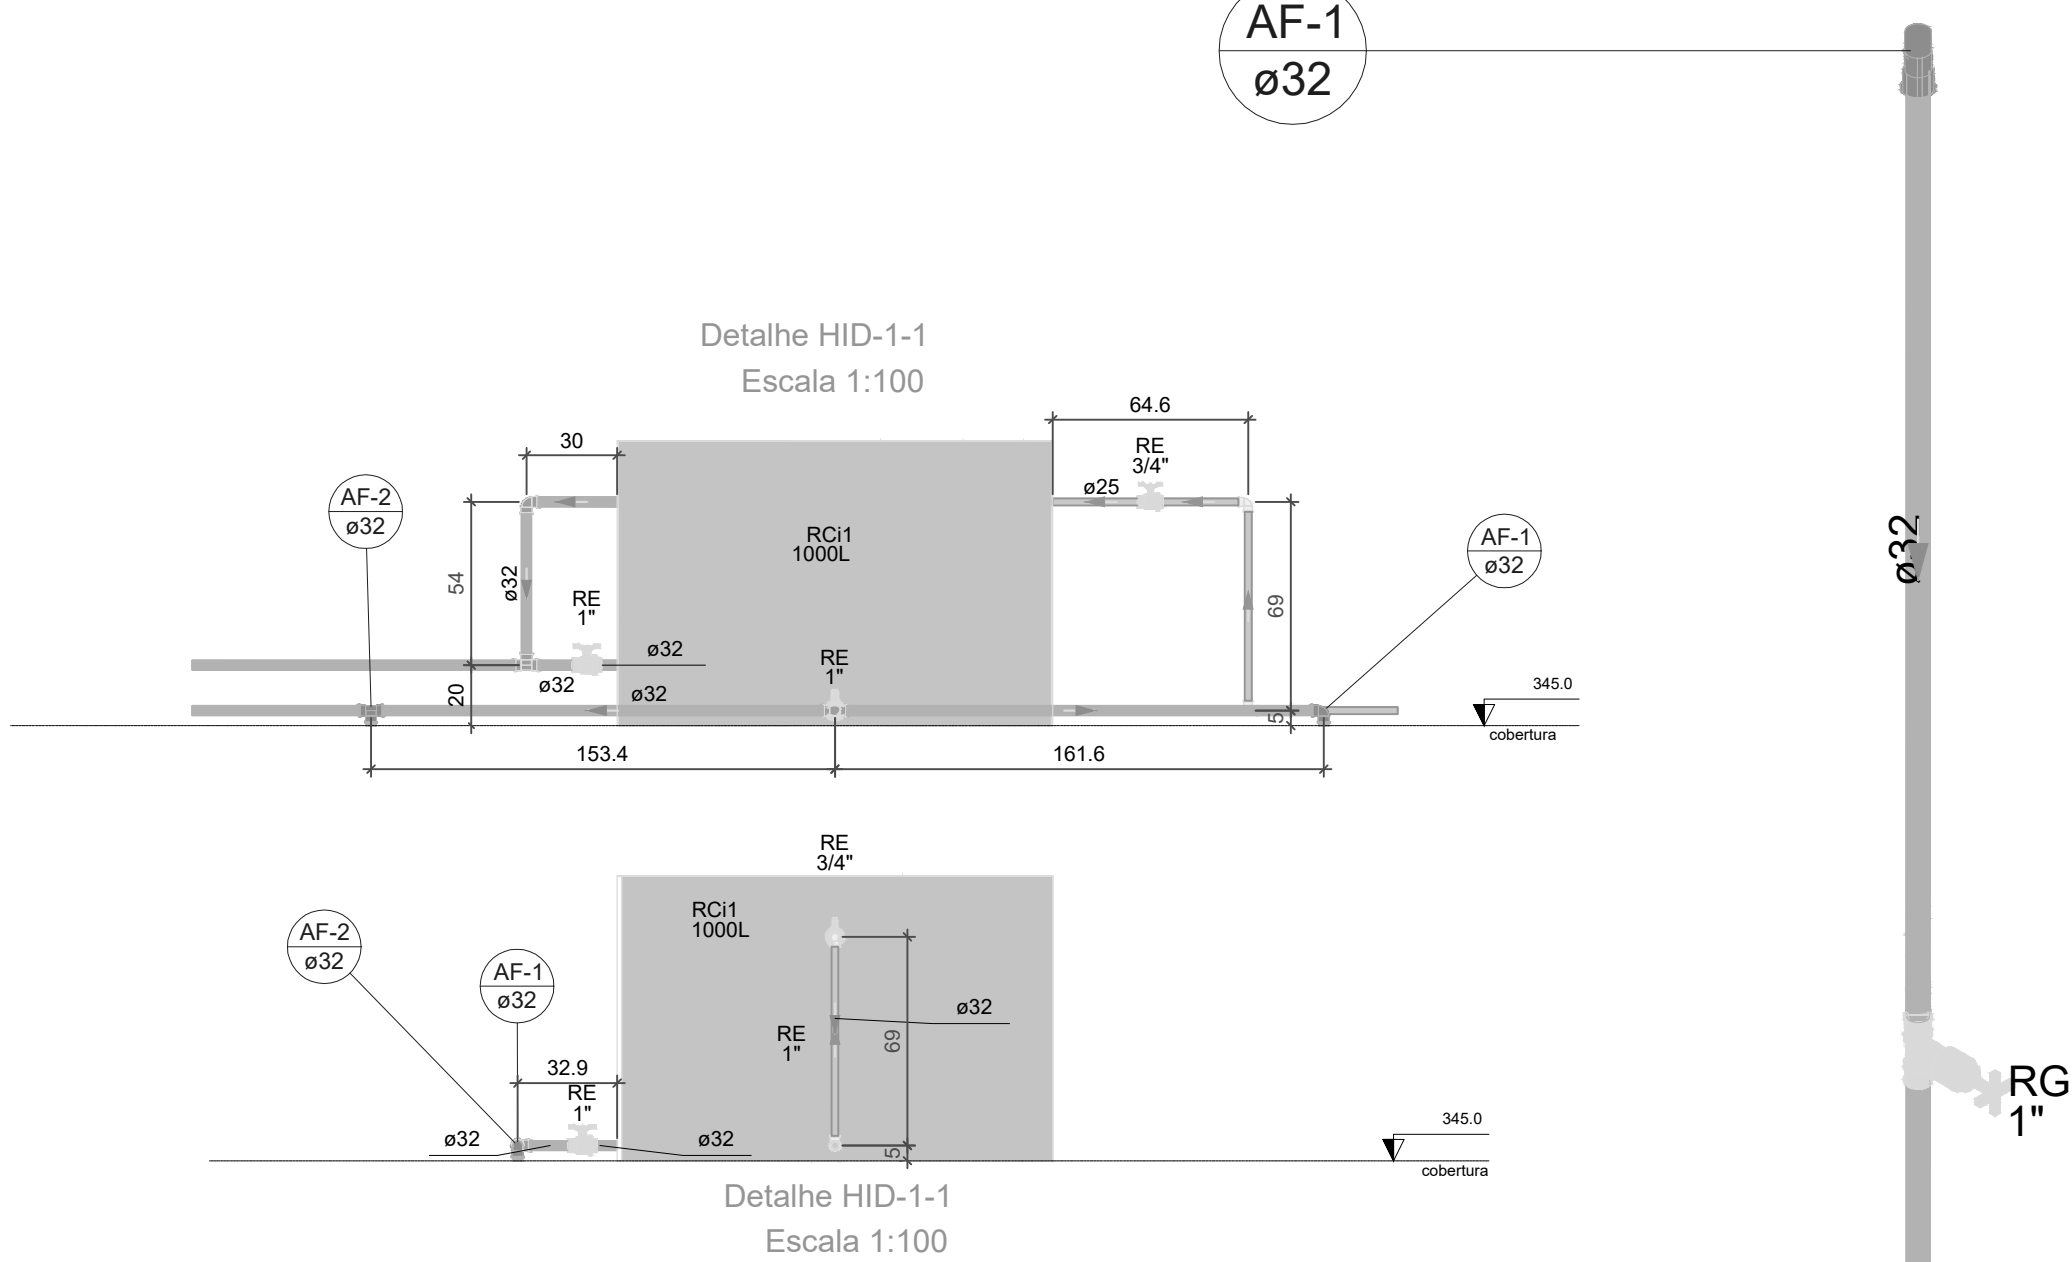

Detalhe HID-1-1
Escala 1:50

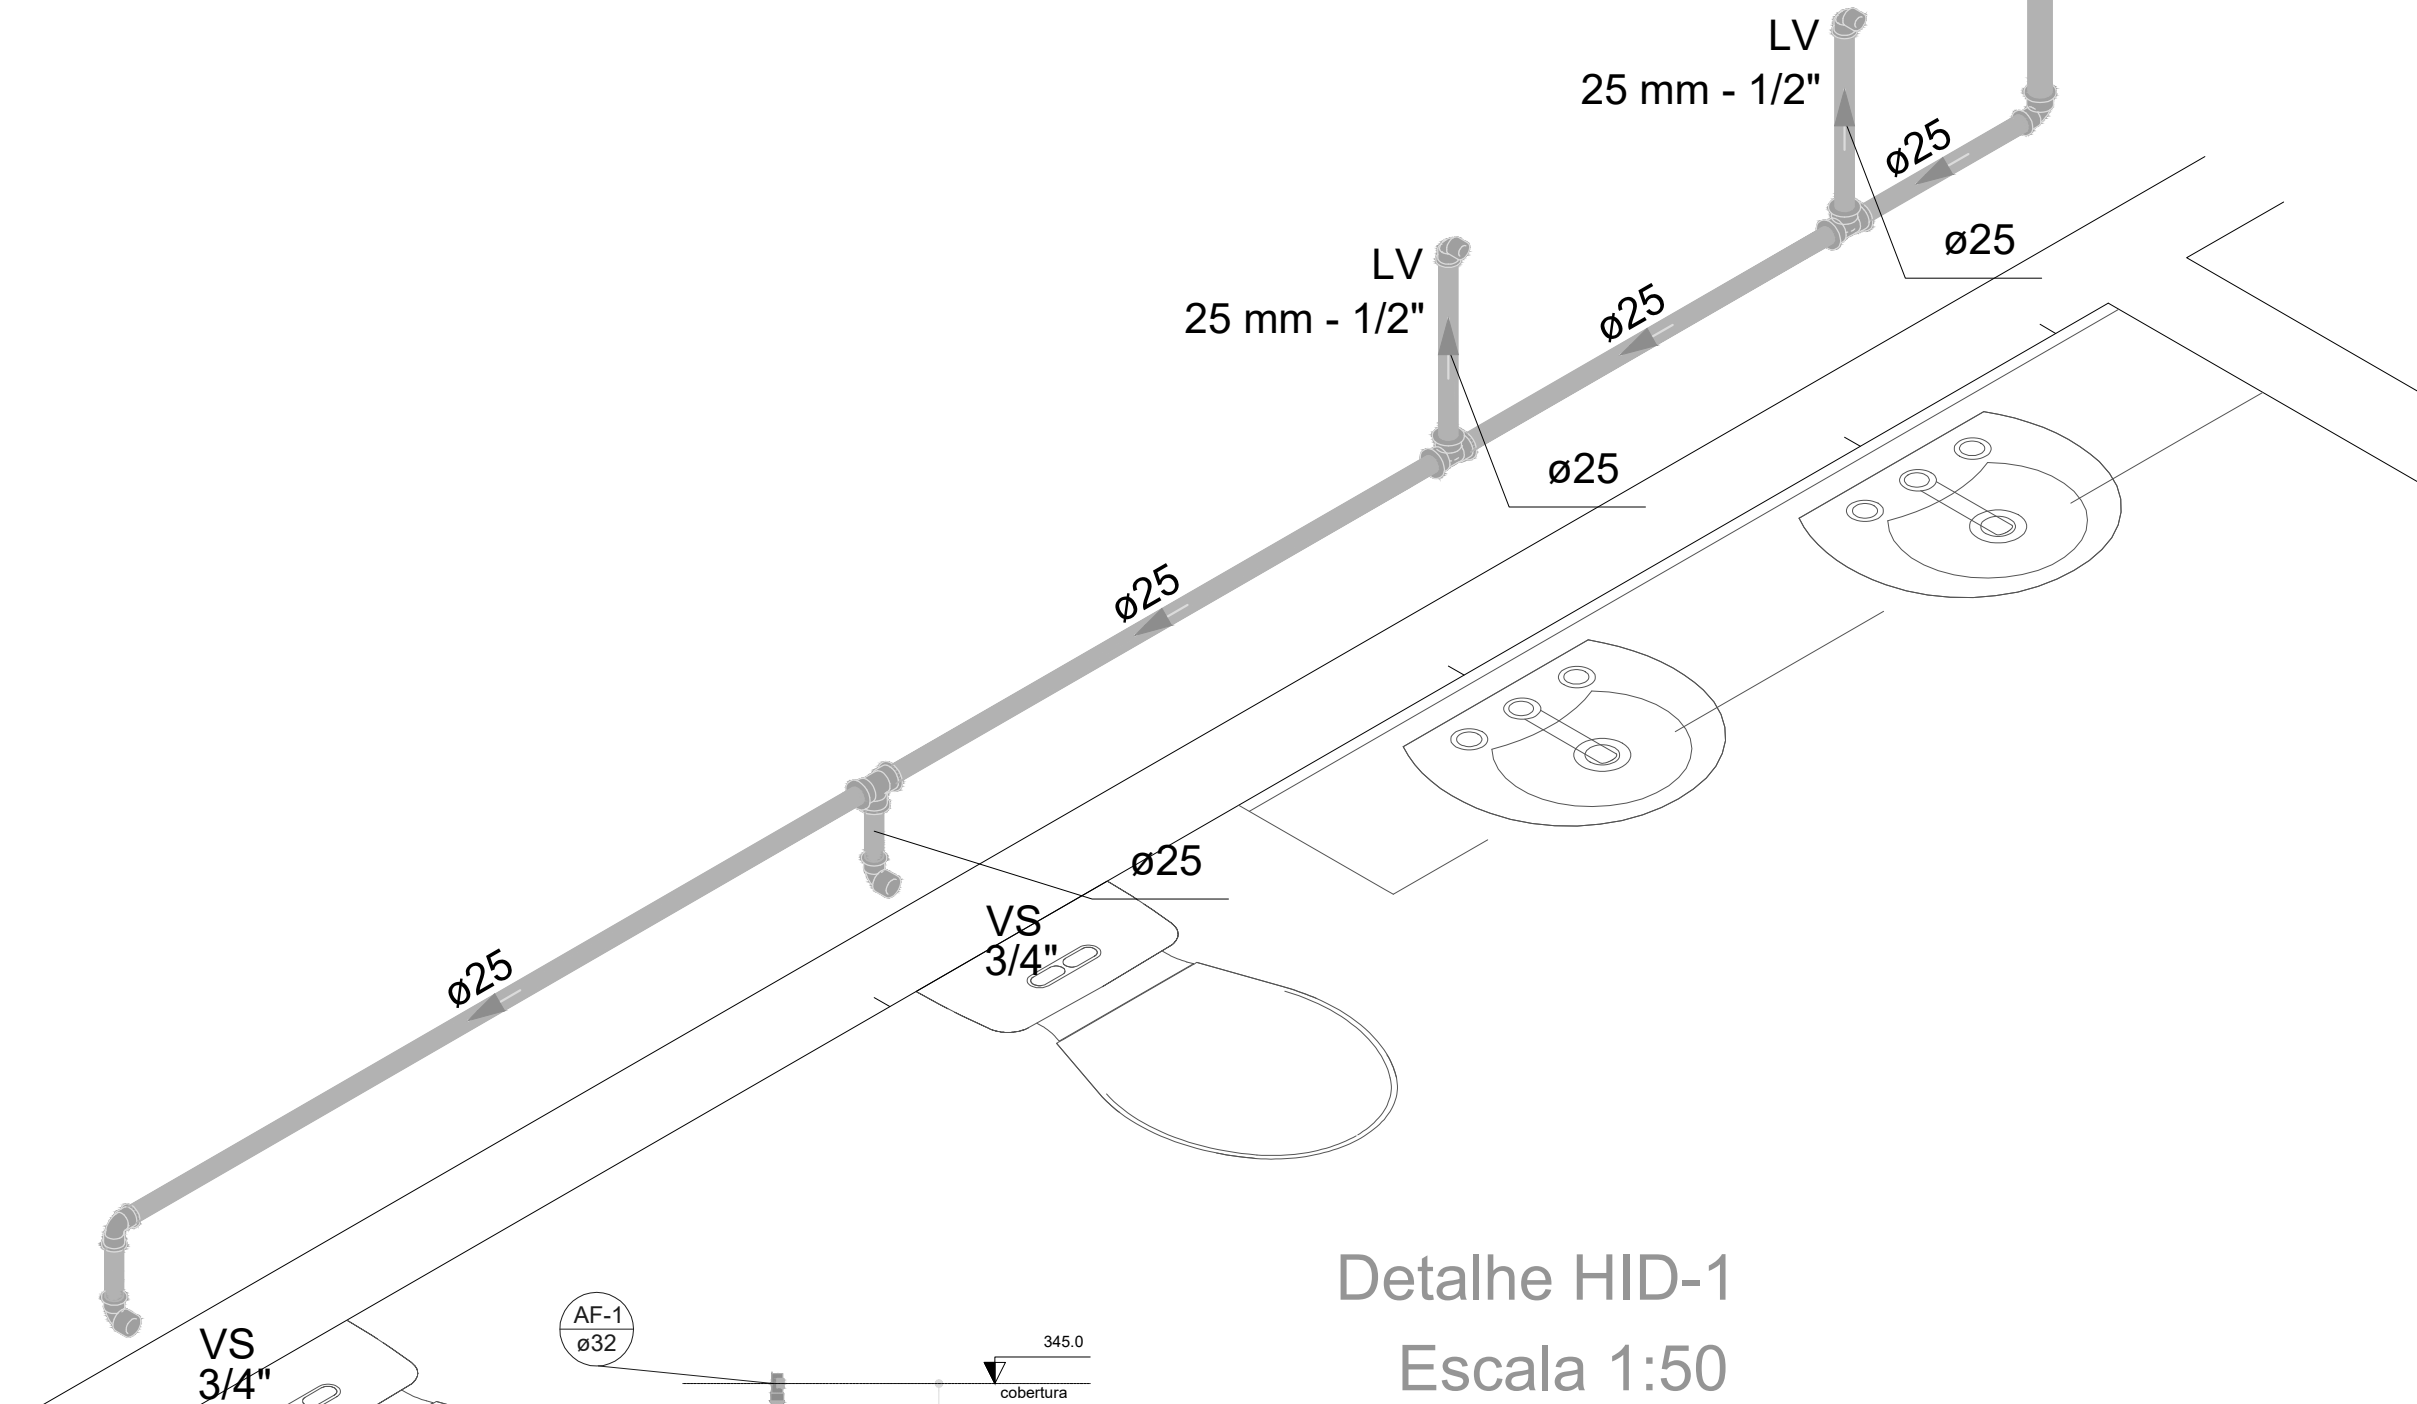

Detalhe HID-1
Escala 1:50

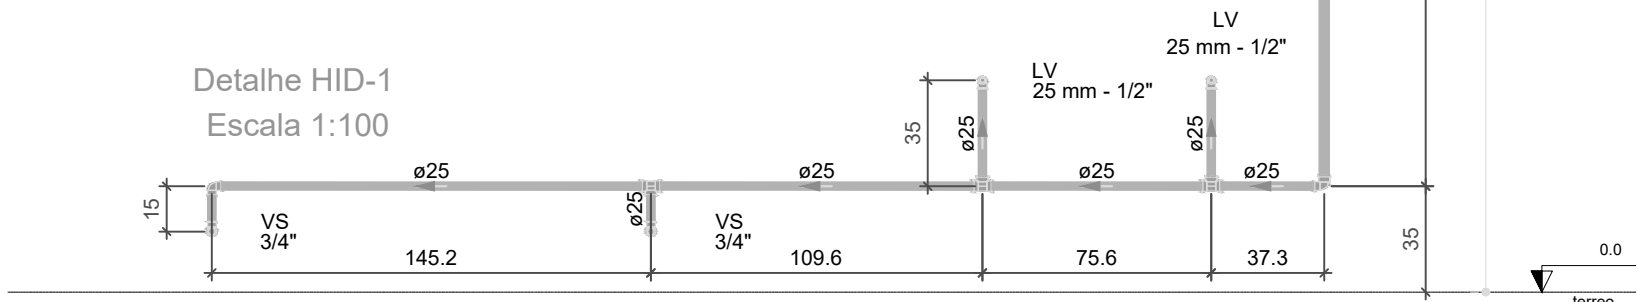

Detalhe HID-1
Escala 1:100

PROJETO INSTALAÇÕES HIDRÁULICAS				
OBRA:		CONSTRUÇÃO DA SECRETARIA DE EDUCAÇÃO		
PROPRIETARIO:		FUNDO MUNICIPAL DE EDUCAÇÃO DE BERNARDO SAYÃO		
LOCAL:		AV. TERCEIRA, CENTRO, BERNARDO SAYÃO - TO		
PROPRIETARIO		FUNDO MUNICIPAL DE EDUCAÇÃO DE BERNARDO SAYÃO		
				
		ENG. CIVIL - LEONARDO SOUSA AMORIM CREA 26151/2785-5/05-SP		
ESCALA	INDICADA	DATA	JUNHO/2022	CONFERIDO
ÁREAS: 408,18m²				CONTEUDO PLANTA BAIXA COBERTURA; DETALHE ISOMÉTRICO; DETALHE; LEGENDA; LISTA DE MATERIAIS;
				FOLHA A1 - 03
				DESENHO LEONARDO S. AMORIM (R) 99278-6334