




1 - PLANTA BAIXA
ESCALA 1 : 100

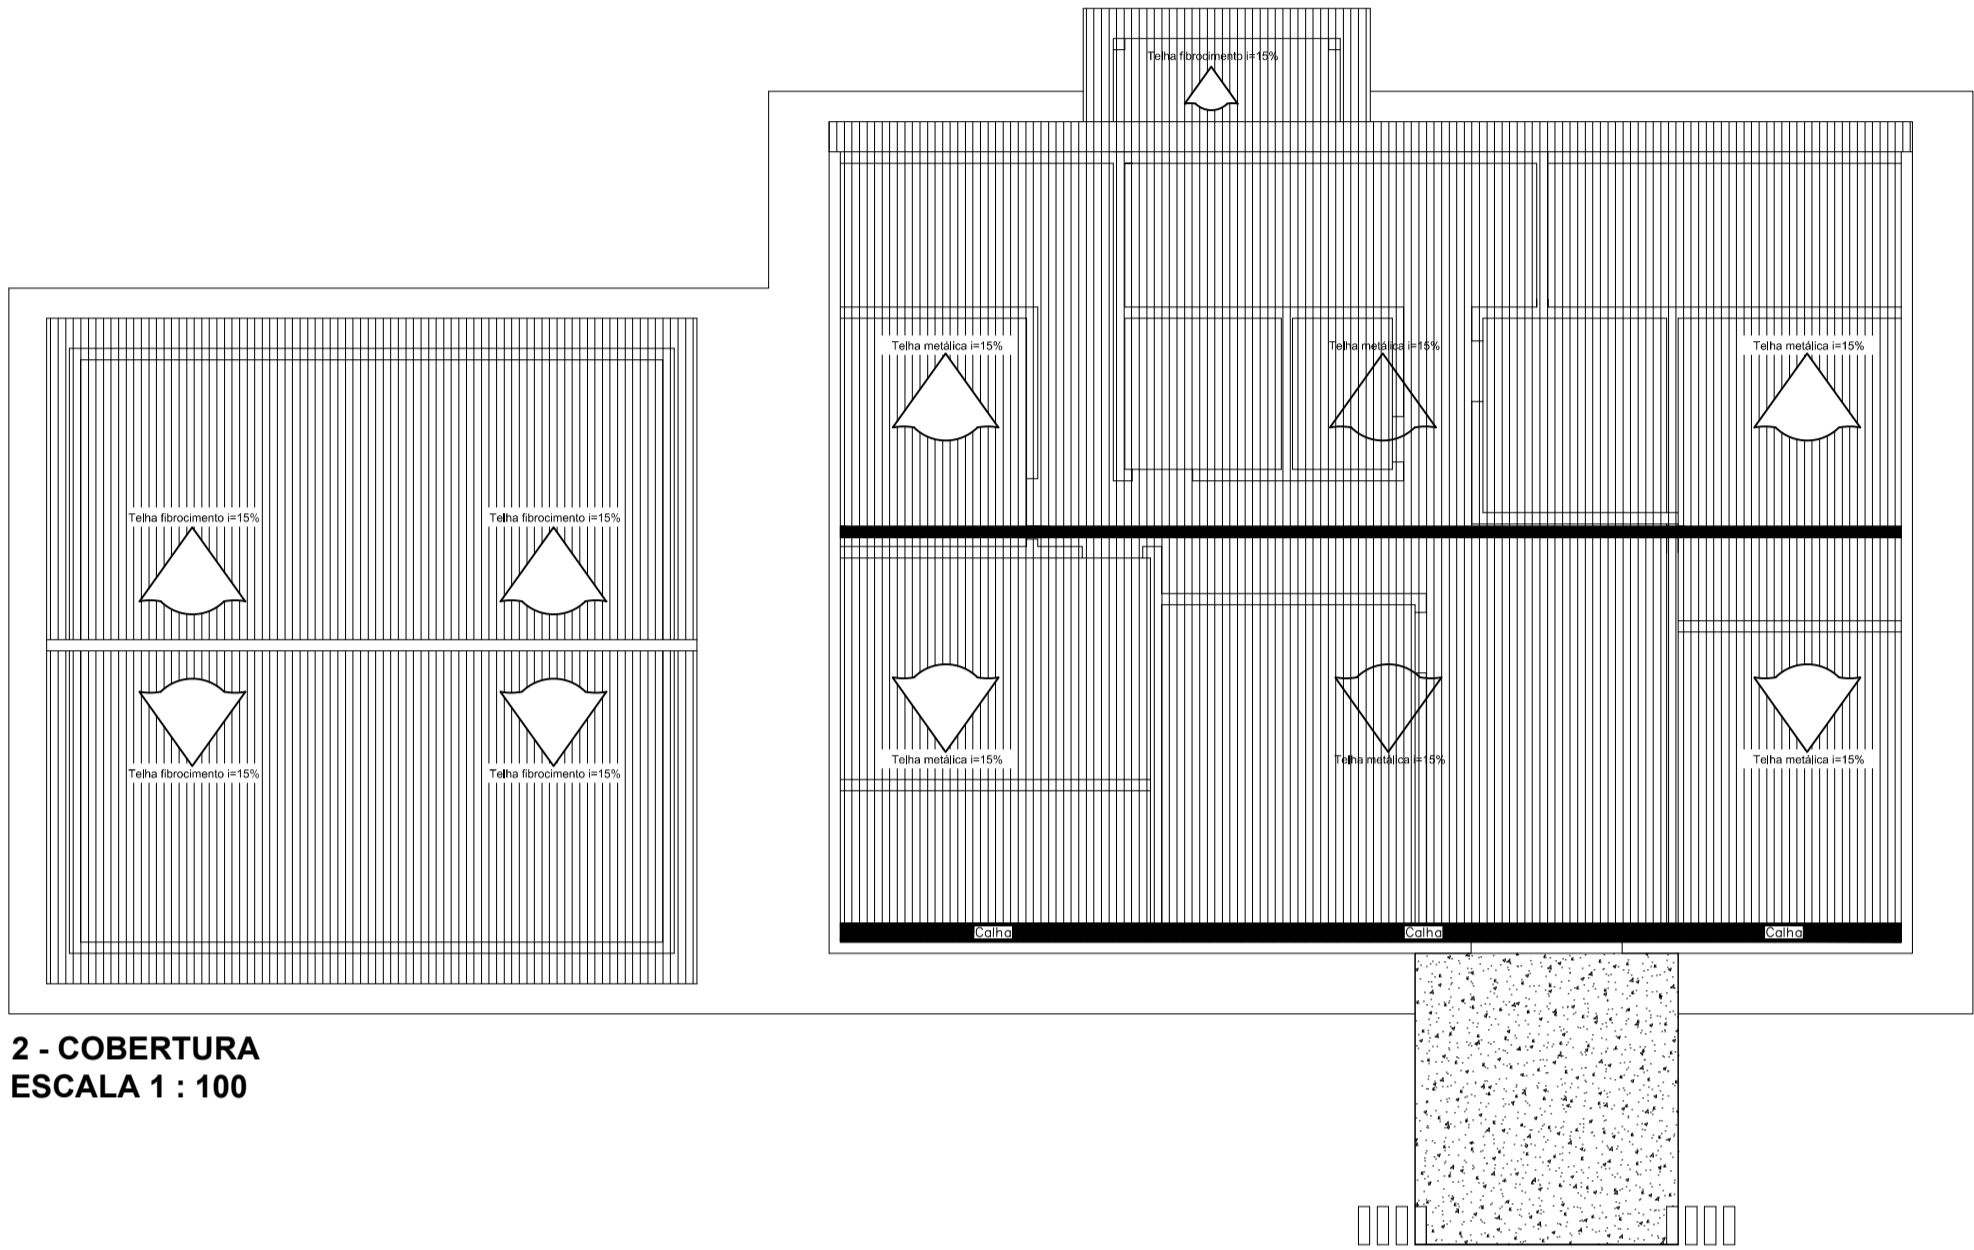


2 - COBERTURA
ESCALA 1 : 100

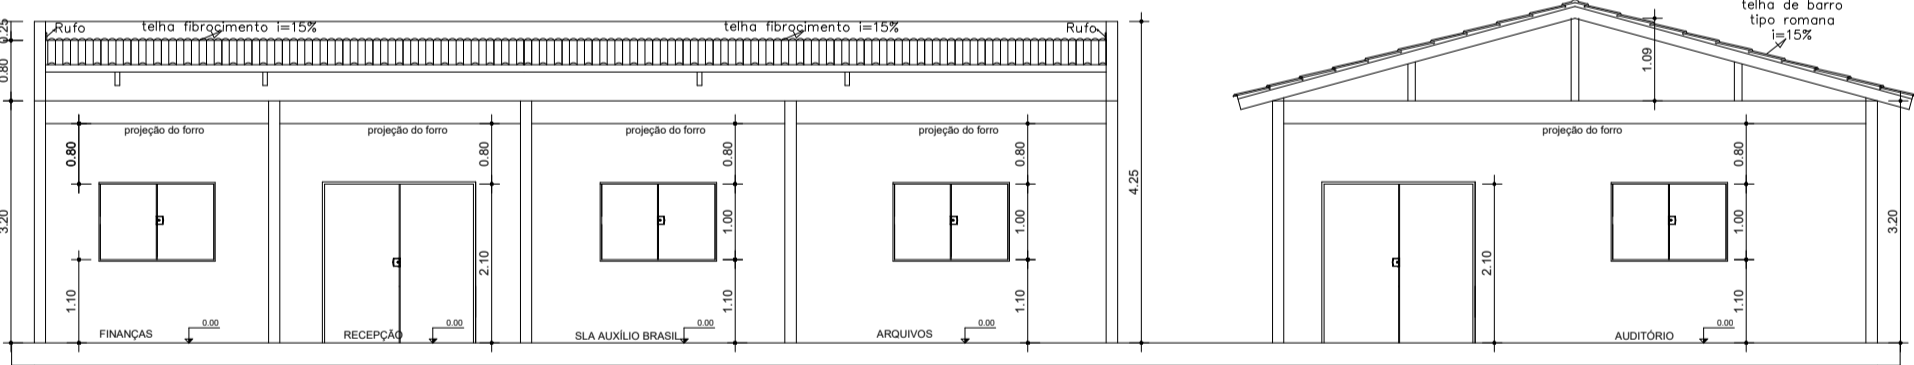

3 - CORTE 01
ESCALA 1 : 100

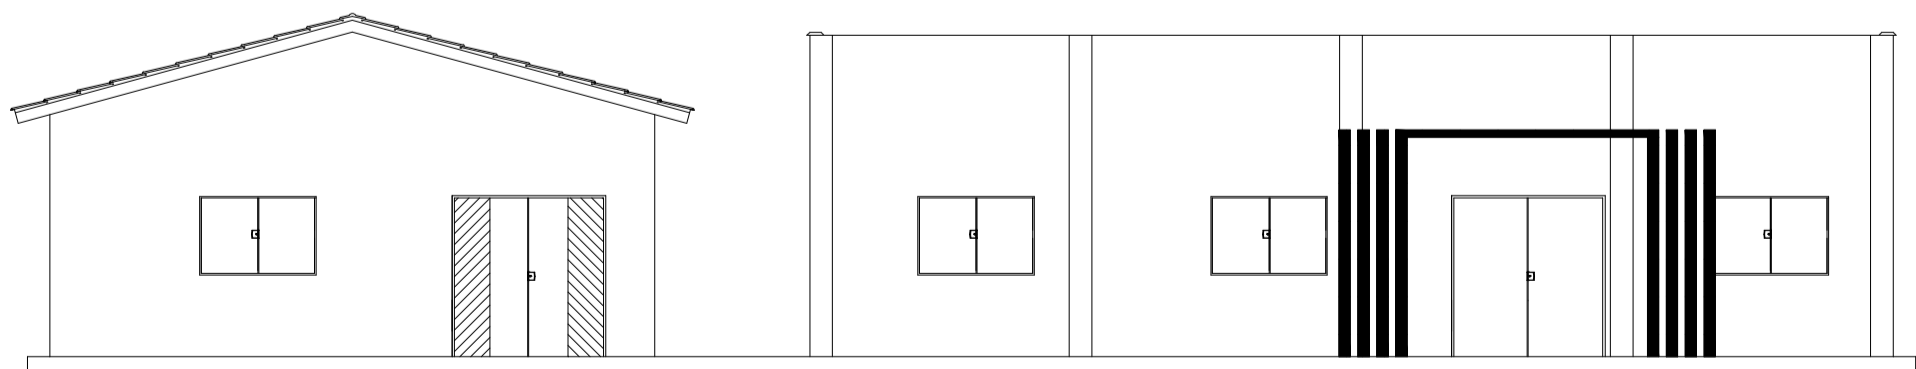


5 - FACHADA
ESCALA 1 : 100

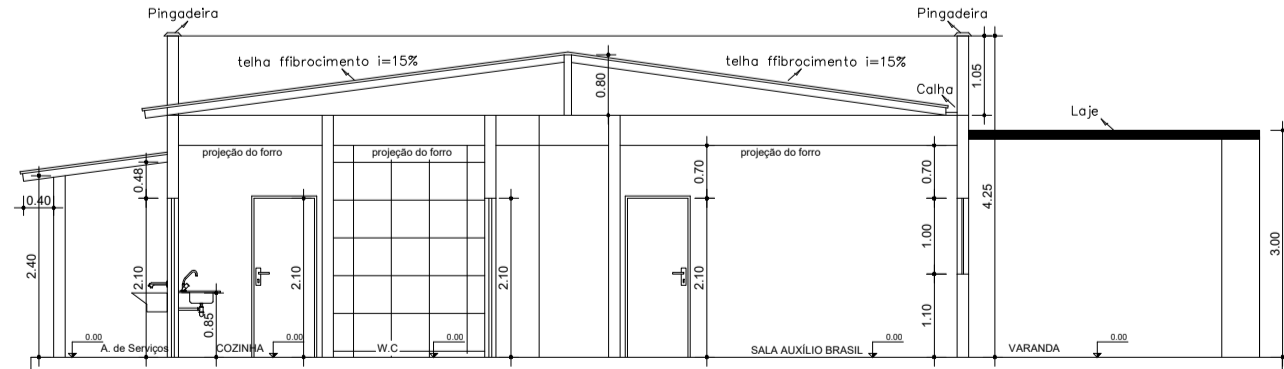

4 - CORTE 02
ESCALA 1 : 100



6 - MAPA DE LOCALIZAÇÃO
LATITUDE: -7,8776026
LONGITUDE: -48,8954618

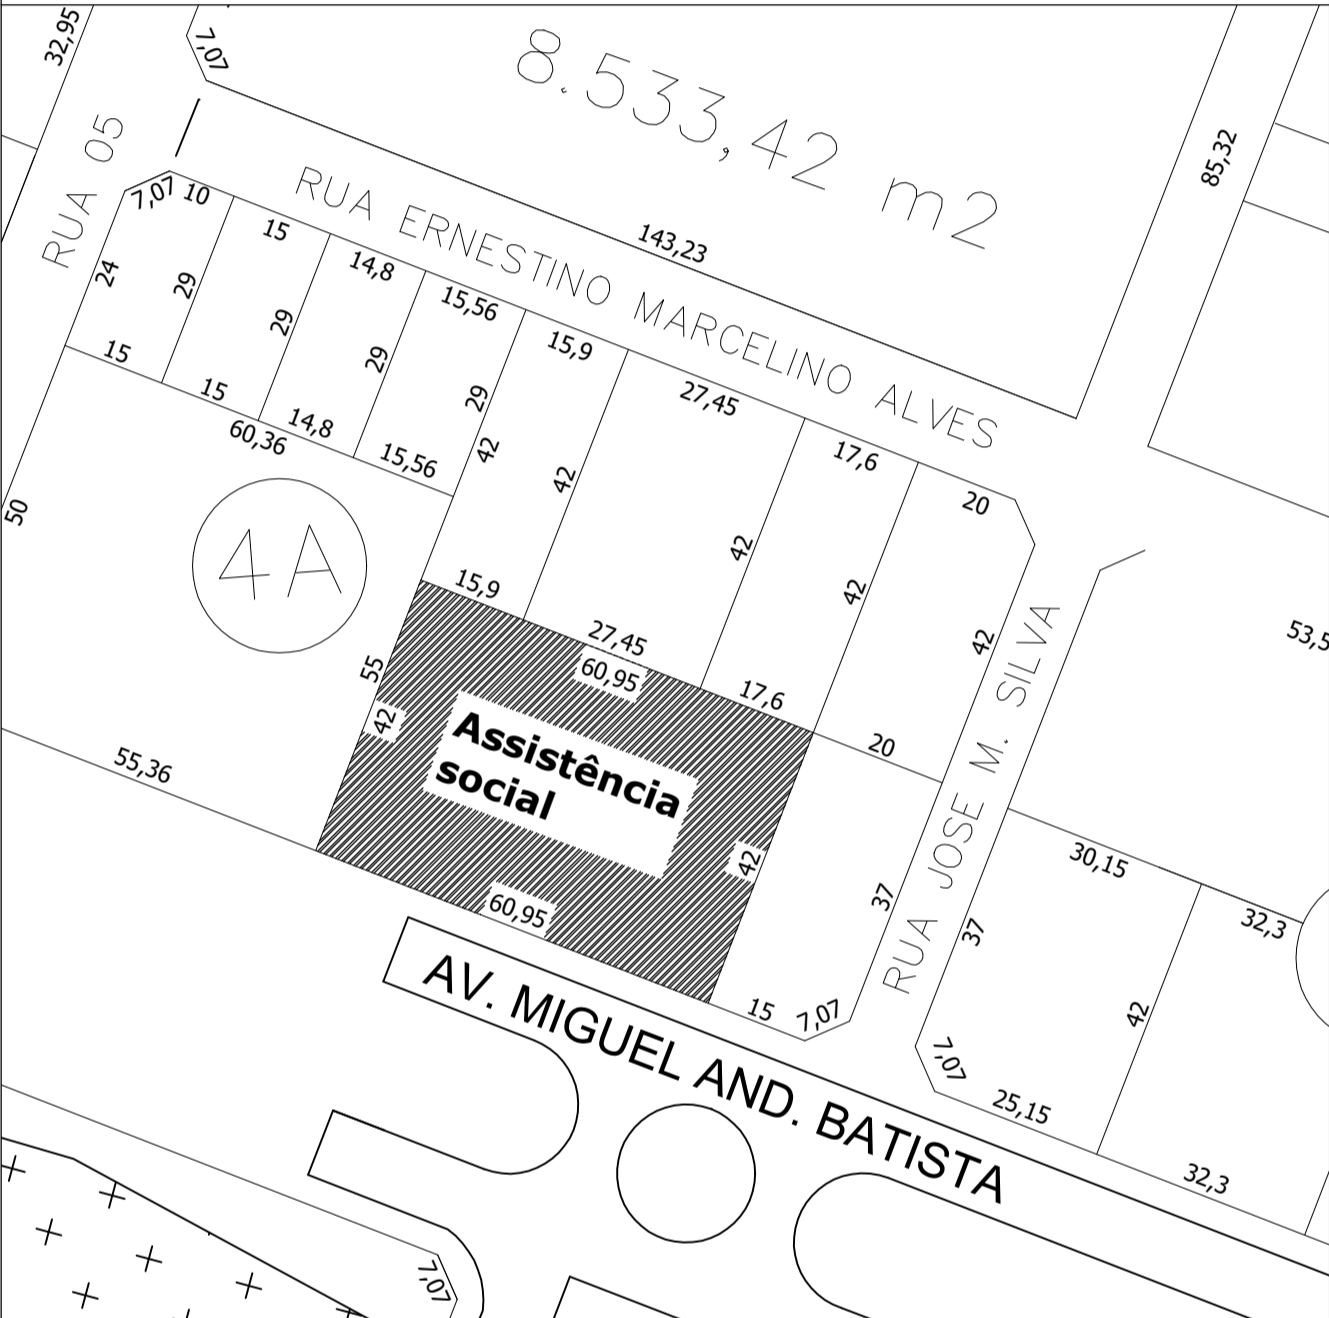

7 - PLANTA DE LOCAÇÃO
ESCALA 1 : 100

ANOTAÇÕES				
PROJETO ARQUITETÔNICO				
OBRA: REFORMA ASSISTÊNCIA SOCIAL				
PROPRIETÁRIO: SECRETARIA DE ASSISTÊNCIA SOCIAL				
LOCAL: AV. MIGUEL ANDRADE, CENTRO, BERNARDO SAYÃO - TO				
PROPRIETÁRIO				
SECRETARIA DE ASSISTÊNCIA SOCIAL				
ENG. CIVIL - LEONARDO SOUSA AMORIM CREA 261512765-5/05-SP				
LSA ENGENHARIA				
ESCALA	INDICADA	DATA	NOVEMBRO/2022	CONTEUDO
ÁREA: 228,00 M²			1- PLANTA BAIXA 2- COBERTURA 3- CORTE 01 4- CORTE 02 5- FACHADA 6- MAPA DE LOCALIZAÇÃO 7- PLANTA DE LOCAÇÃO	
			FOLHA	
			ÚNICA	
			DESENHO	
			LEONARDO S. AMORIM (R) 99278-6334	