




PLANTA BAIXA  
Escala: 1/50

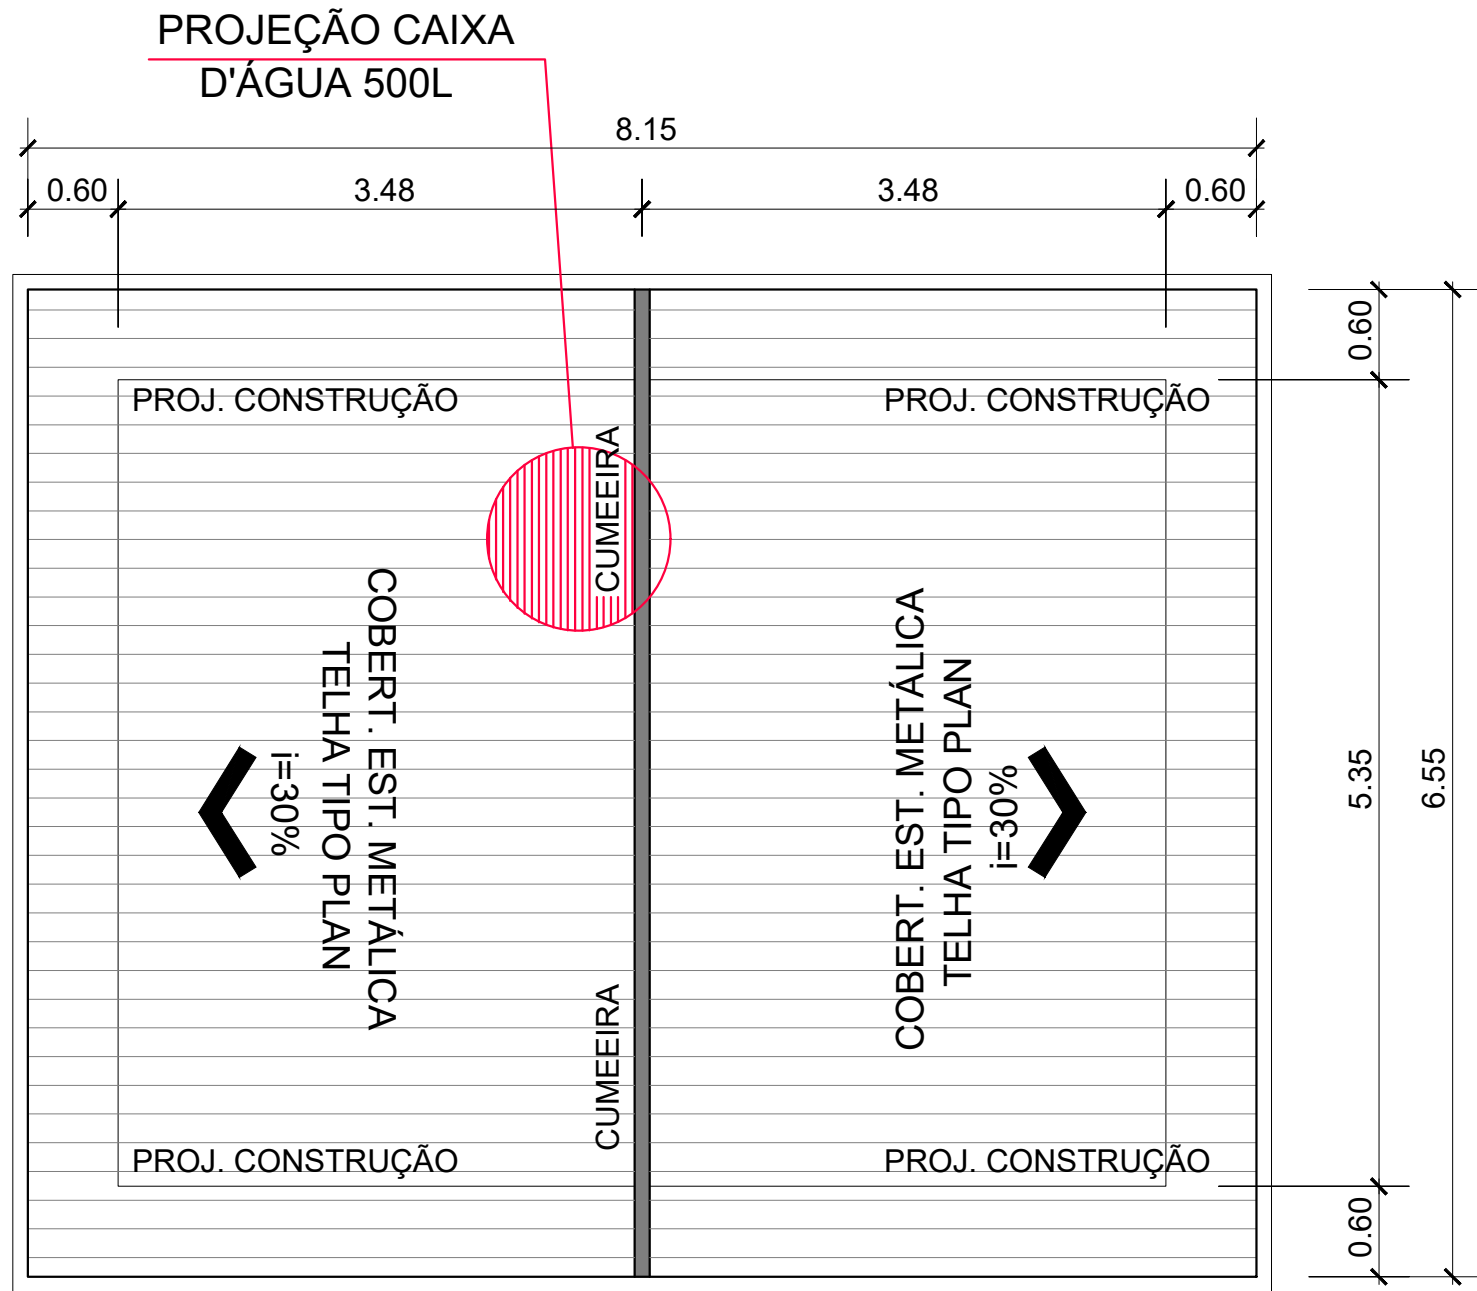


PROJETO COBERTURA  
Escala: 1/50

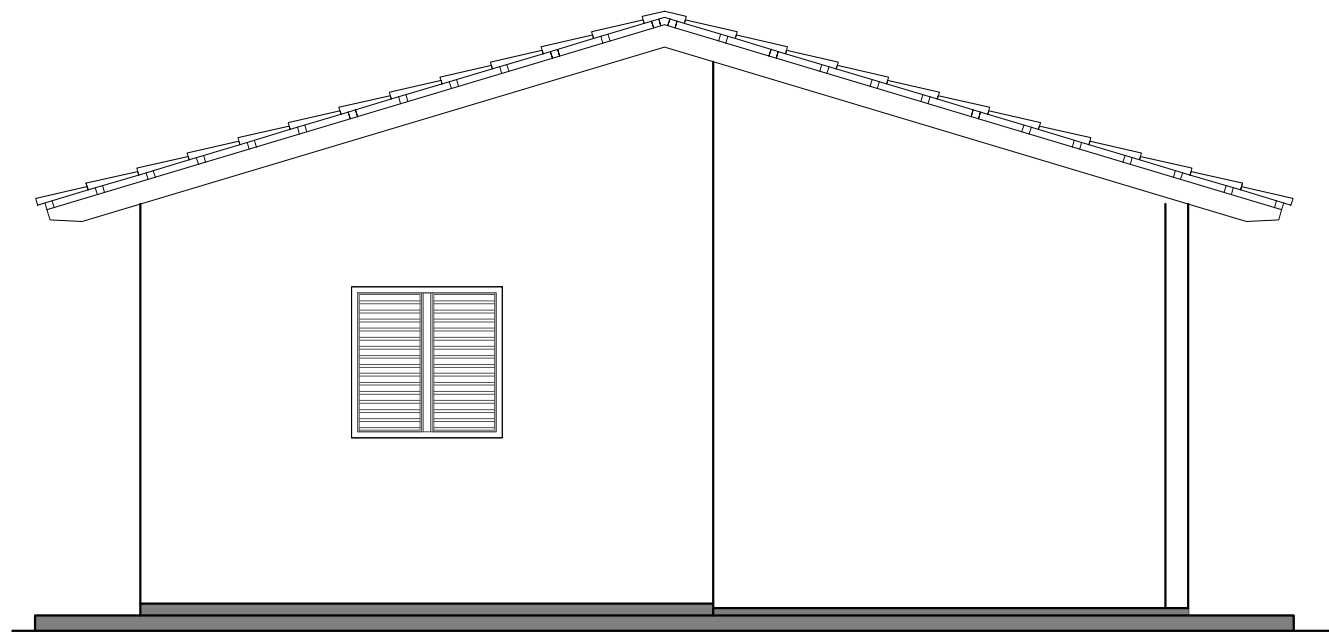


FACHADA FRONTAL  
Escala: 1/50

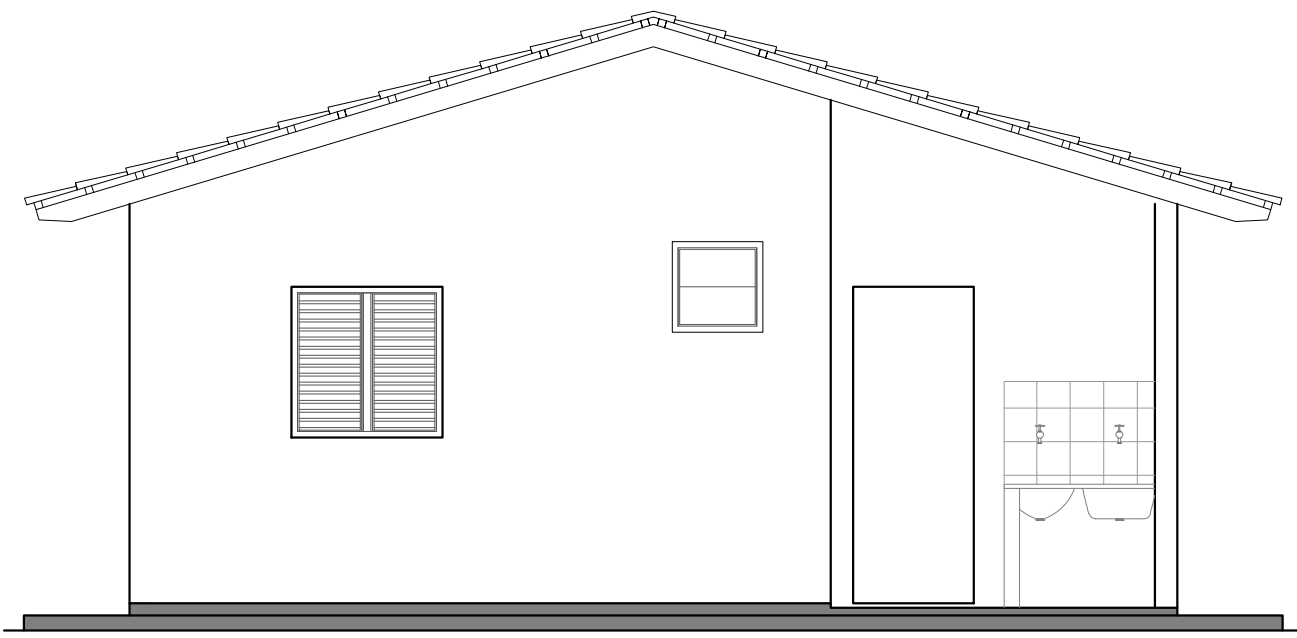


FACHADA FUNDOS  
Escala: 1/50

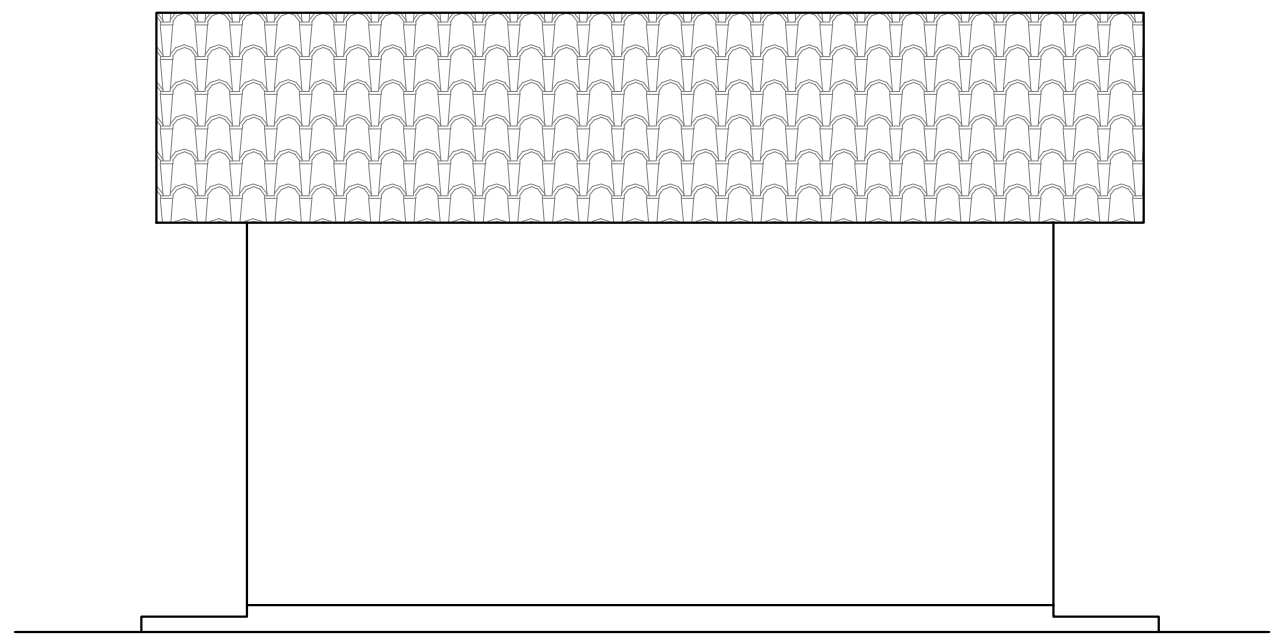


FACHADA LATERAL  
Escala: 1/50

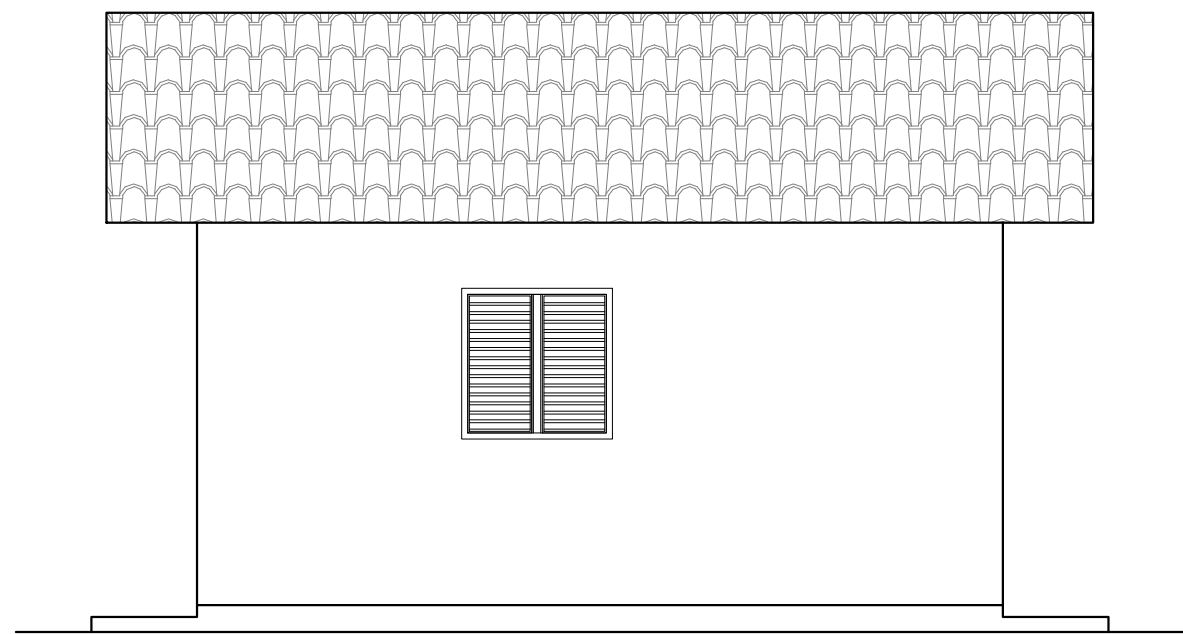


FACHADA LATERAL  
Escala: 1/50

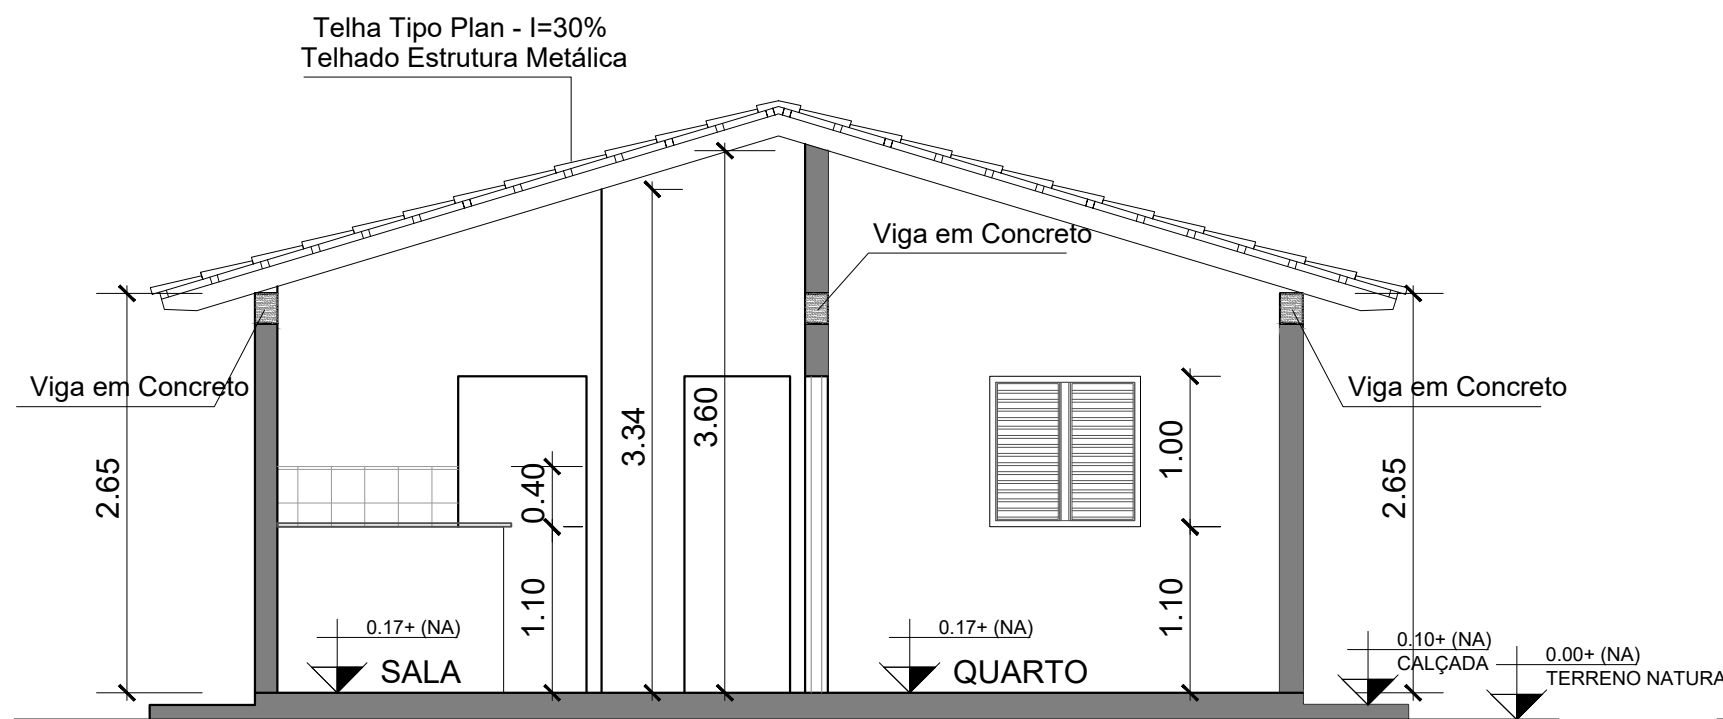


CORTE AA  
Escala: 1/50

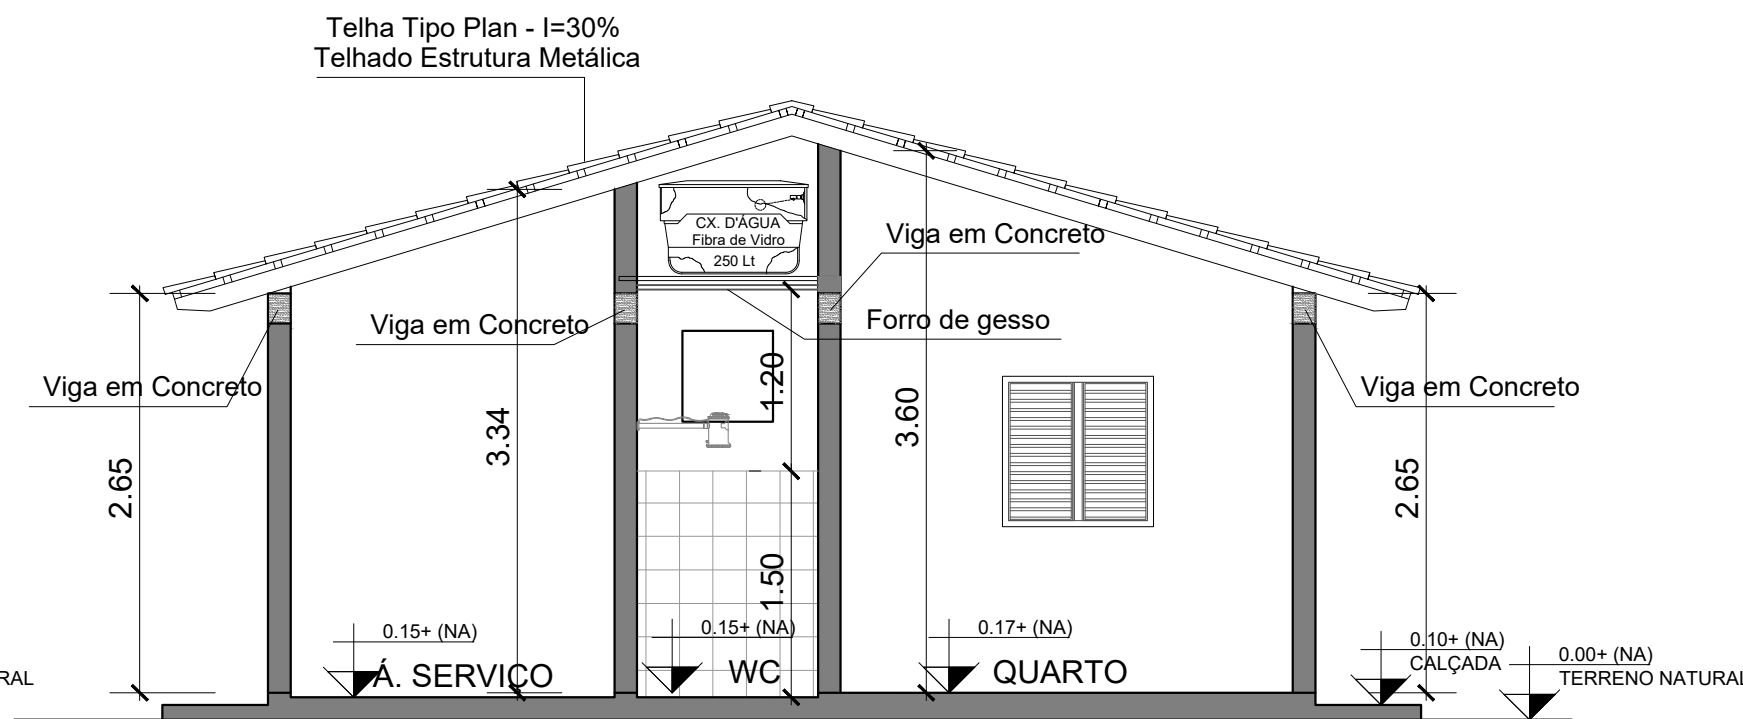

CORTE BB  
Escala: 1/50

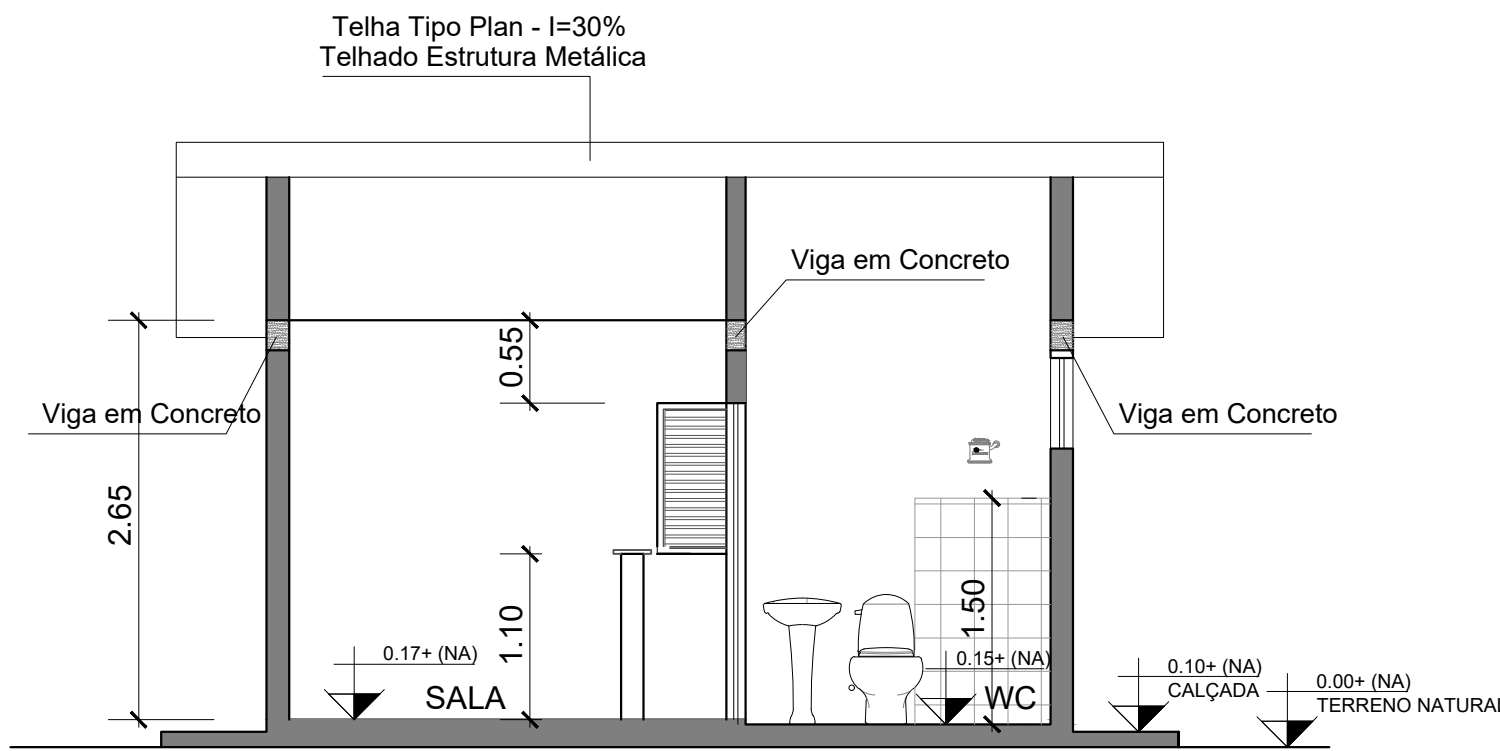

CORTE CC  
Escala: 1/50

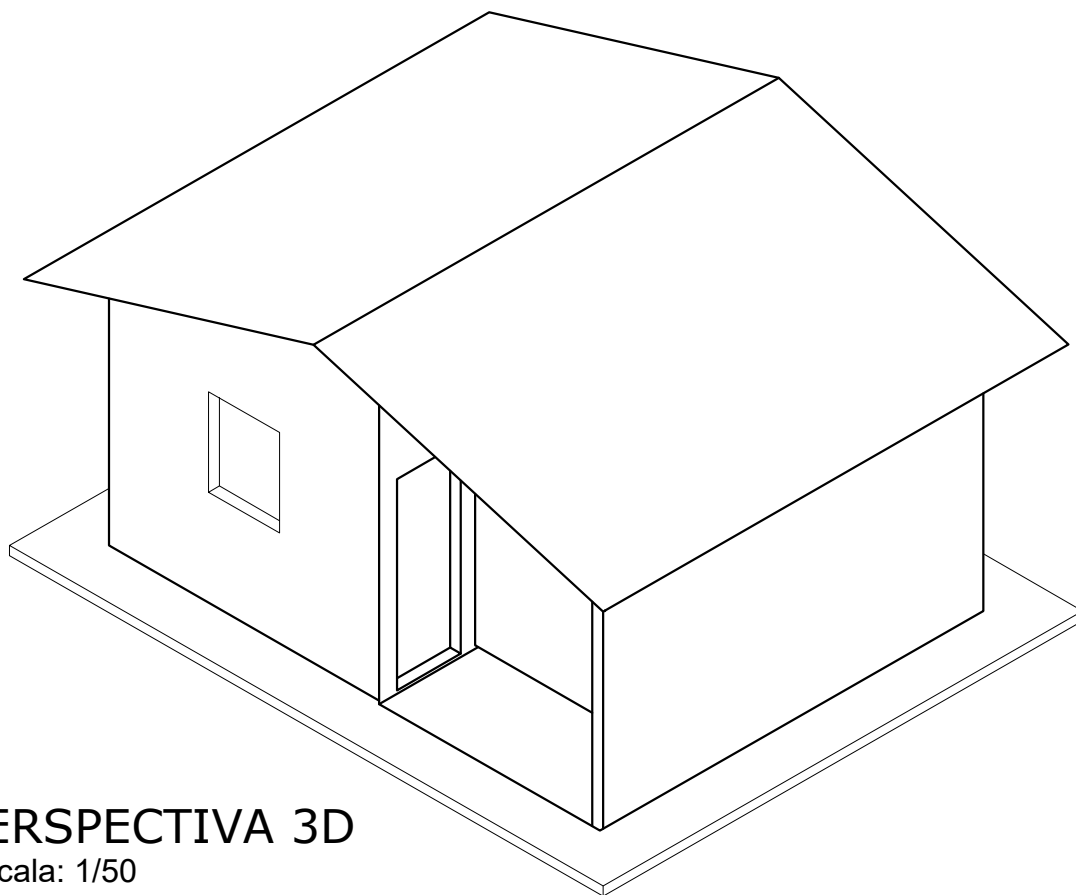

PERSPECTIVA 3D  
Escala: 1/50

### TABELA DE ESPECIFICAÇÕES

1- PAREDES	
TIPO	ESPECIFICAÇÕES
A1	Alvenaria de tijolo comum (19x19x9), Chapisco, Reboco e pintura com tinta acrílica
1.1- PAREDES INTERNAS	
TIPO	ESPECIFICAÇÕES
B1	Alvenaria de tijolo comum (19x19x9), Chapisco, Reboco e pintura com tinta acrílica
B2	Revestimento Cerâmico liso PI-03, até 1,50m.
2.0- PISO	
TIPO	ESPECIFICAÇÕES
C1	Piso polido (cimento queimado)
C2	Cerâmica Anti-derrapante PEI-05

### QUADRO DE ESQUADRIAS

JANELAS E PORTAS	LEG. DIMENSÕES QUANT. ÁREA (m²)				VIDRO		MATERIAL	OBSERVAÇÕES
					TIPO	ESPESSURA		
	P1	80 x 210	03	5,04			VENEZIANA	ABRIR
	P2	60 x 210	01	1,26			VENEZIANA	ABRIR
	TOTAL		04	6,30				
	LEG. DIMENSÕES QUANT. ÁREA (m²)				VIDRO		MATERIAL	OBSERVAÇÕES
					TIPO	ESPESSURA		
	JAN-01	100 x 100/110	03	3,00			VENEZIANA	CORRER
	JAN-02	60x60/180	01	0,36			VENEZIANA	BASCULANTE
	TOTAL		04	3,36				

- NOTAS: 1-TODOS OS VÃOS DE PORTAS TERÃO VERGAS DE 10x10cm COM Ø 6.3mm;  
2-TODOS OS VÃOS DE JANELAS TERÃO VERGAS E CONTRA-VERGAS DE 10x10cm COM Ø 6.3mm;  
3-O TERRENO ONDE SERÁ APOIADA A FUNDAÇÃO DEVERÃO SER REGULARIZADOS E COMPACTADOS;  
4-OS BLOCOS E SAPATAS DEVERÃO SER APOIADOS SOBRE LASTRO DE CONCRETO MAGRO E=5cm;  
5-DEVERÁ SER EXECUTADO O SERVIÇO DE IMPERMEABILIZAÇÃO DAS VIGAS BALDRAMES ANTES DE INICIAR O LEVANTE DA ALVENARIA.  
6-DEVERÁ SER FEITA A CURA DO CONCRETO COM ÁGUA.

### PROJETO ARQUITETÔNICO

OBRA: CONSTRUÇÃO DE CASAS POPULARES  
PROPRIETÁRIO: PREFEITURA MUNICIPAL DE BERNARDO SAYÃO  
LOCAL: Avenida João Custódio da Silva, CENTRO, BERNARDO SAYÃO - TO

PROPRIETÁRIO		PREFEITURA MUNICIPAL DE BERNARDO SAYÃO	
ESCALA INDICADA		DATA	DEZEMBRO/2022
ÁREAS: CONSTRUÇÃO - 38,00 M2		CONTEUDO	PLANTA BAIXA, CORTE-AA, CORTE-BB, CORTE-CC, PLANTA DE COBERTURA, FACHADAS, PERSPECTIVA 3D E LEGENDAS
		FOLHA	A1
		DESENHO	LEONARDO S. AMORIM (R) 99278-6334