




LOCAÇÃO
ESCALA ----- 1:50

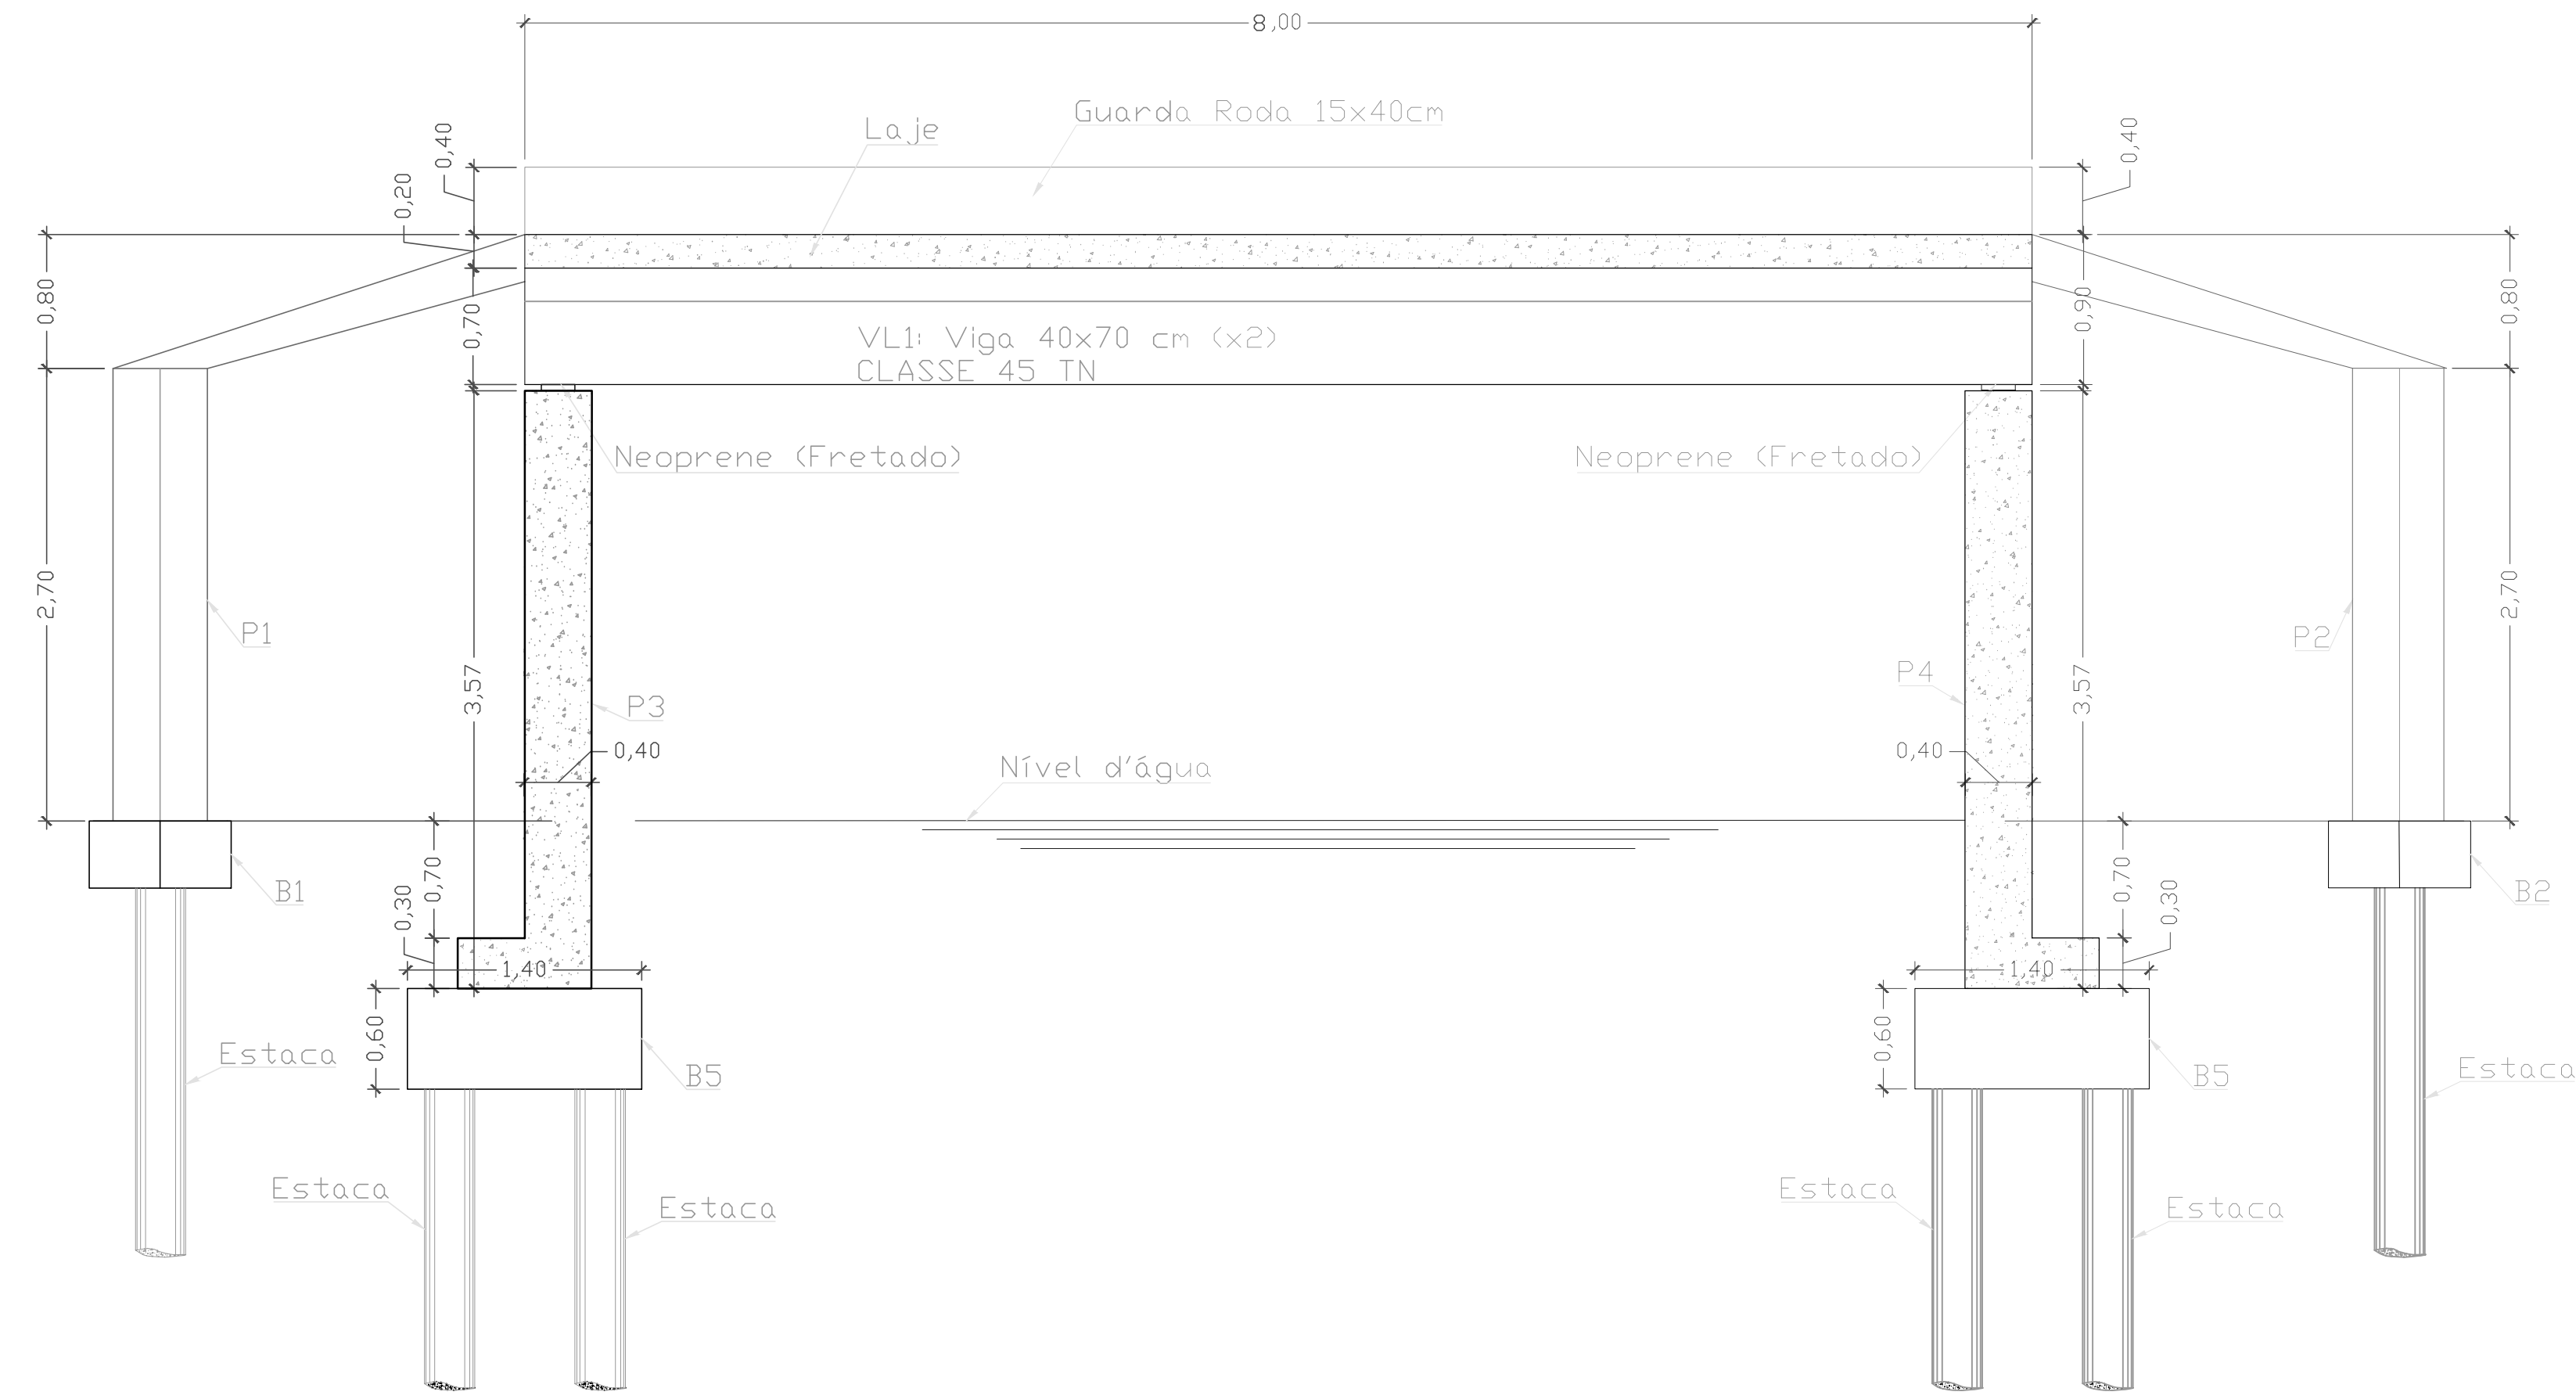


CORTE A A
ESCALA ----- 1:50

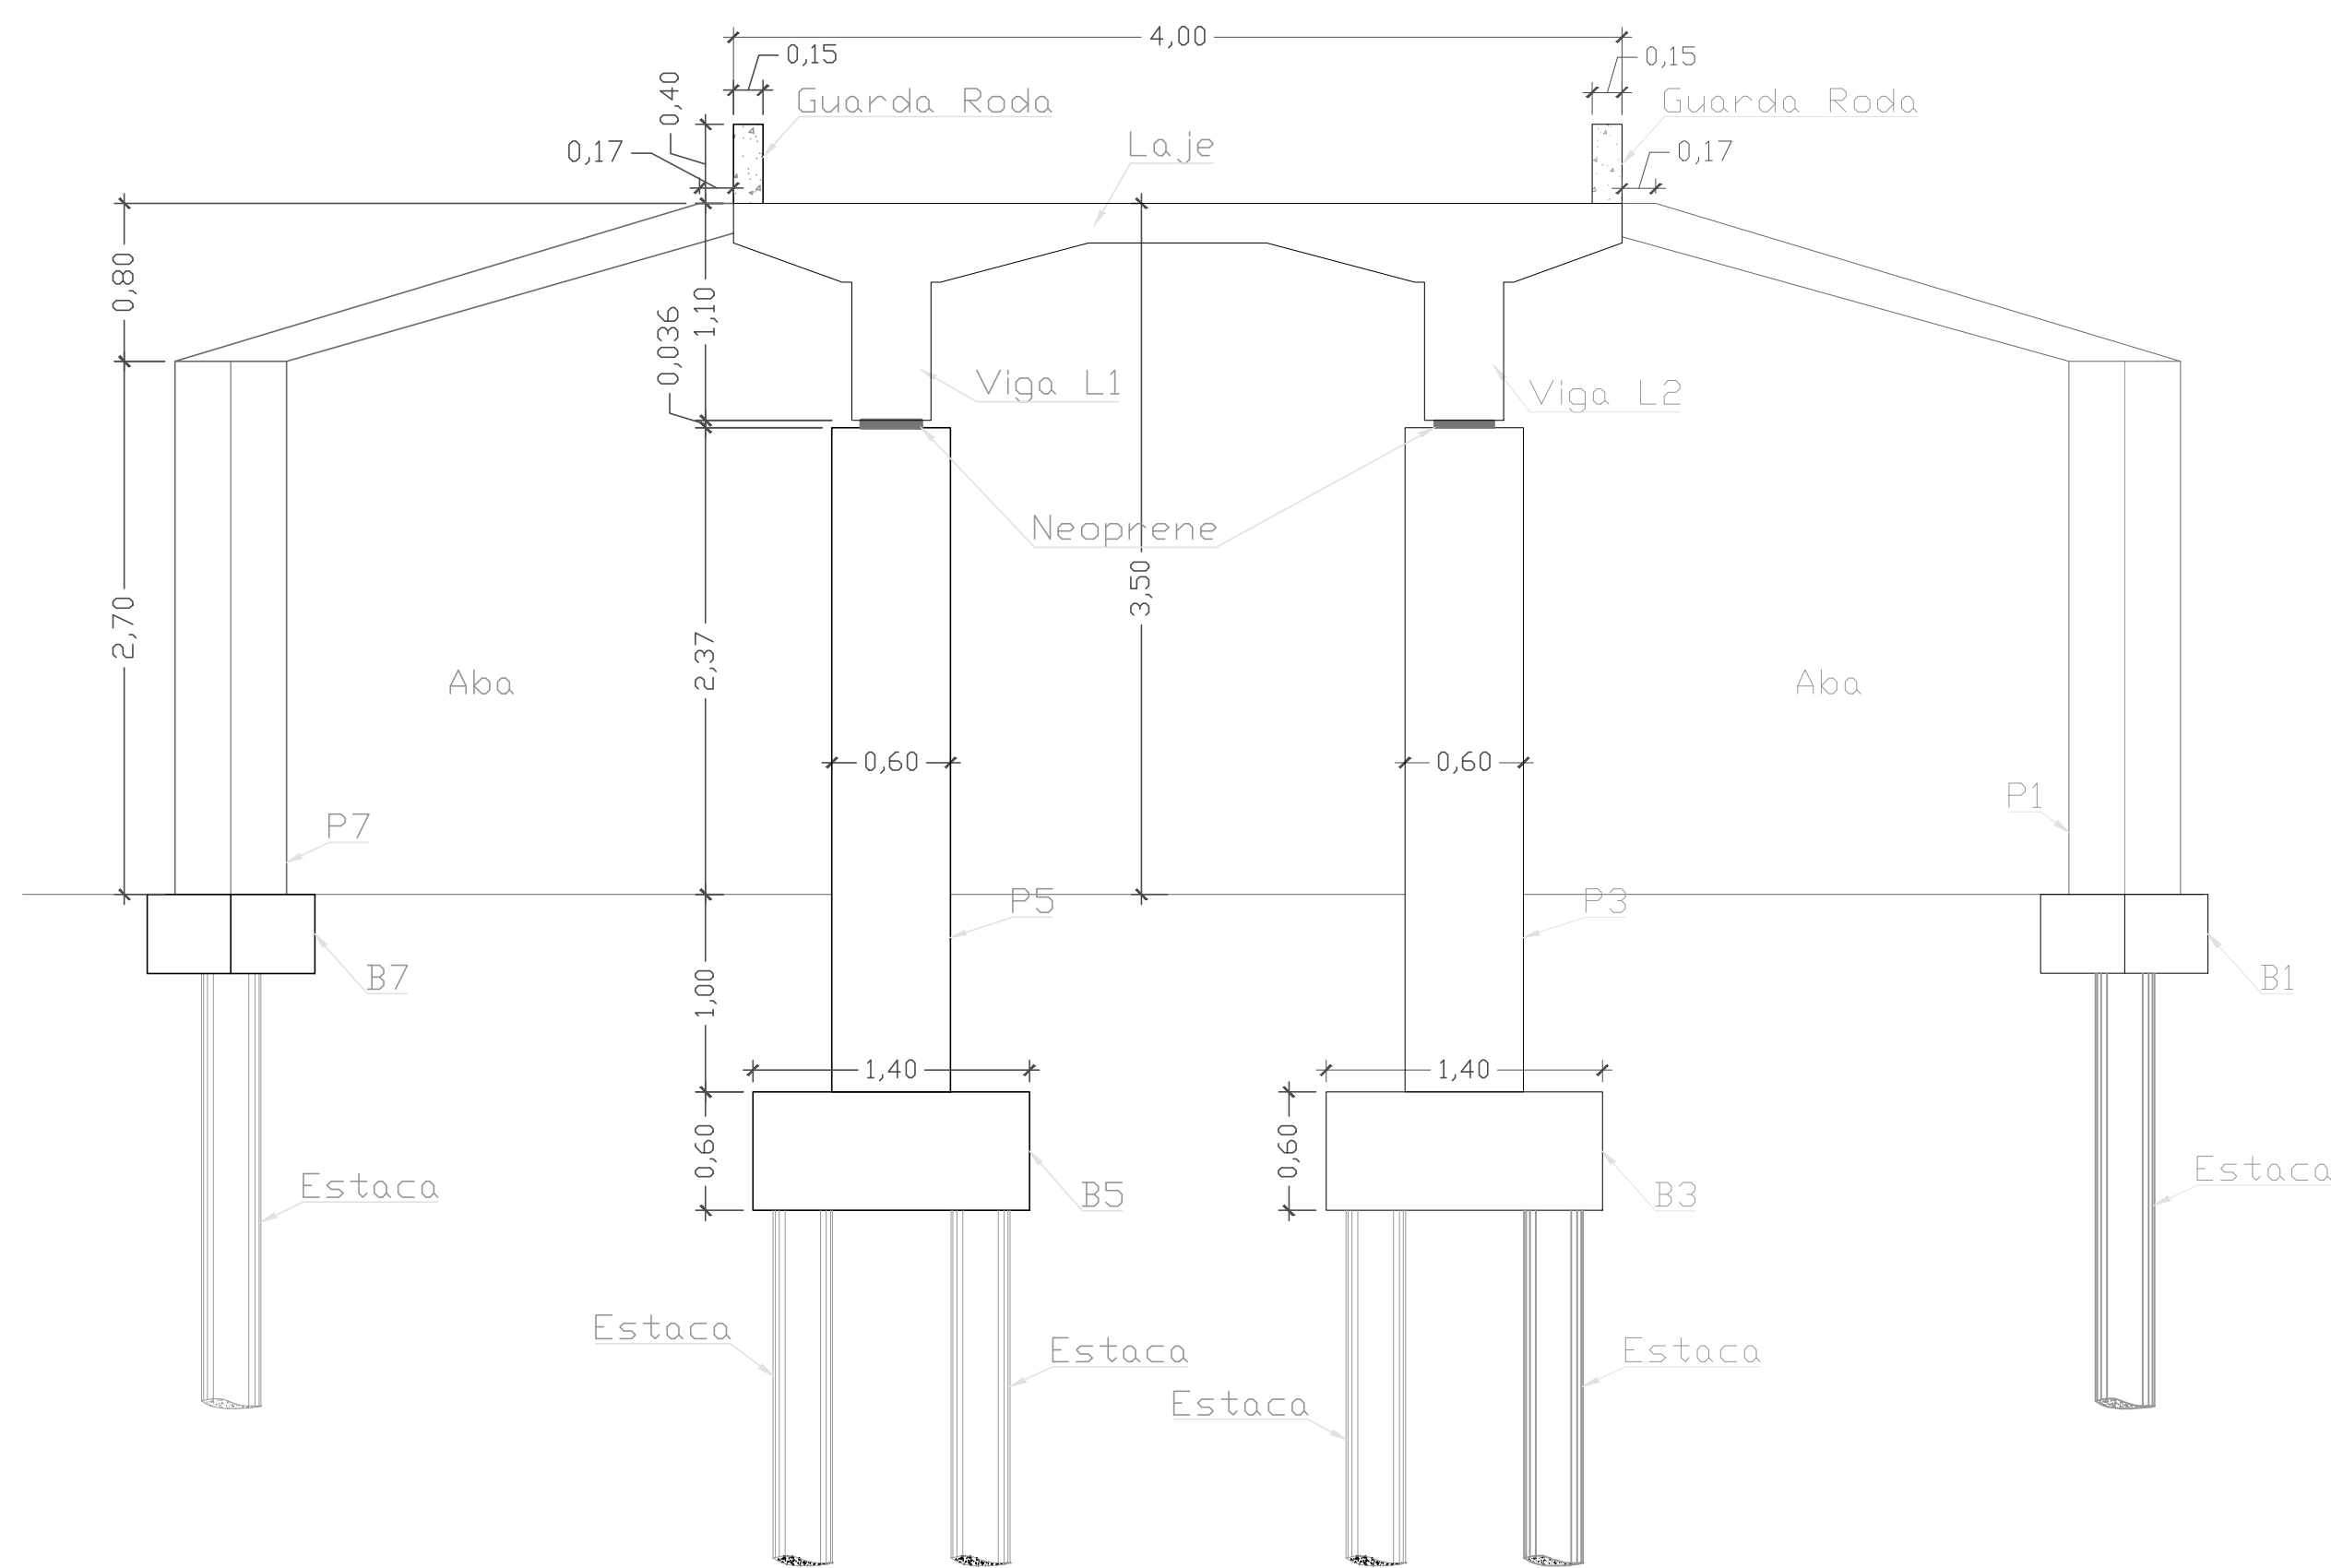

CORTE B B
ESCALA ----- 1:50

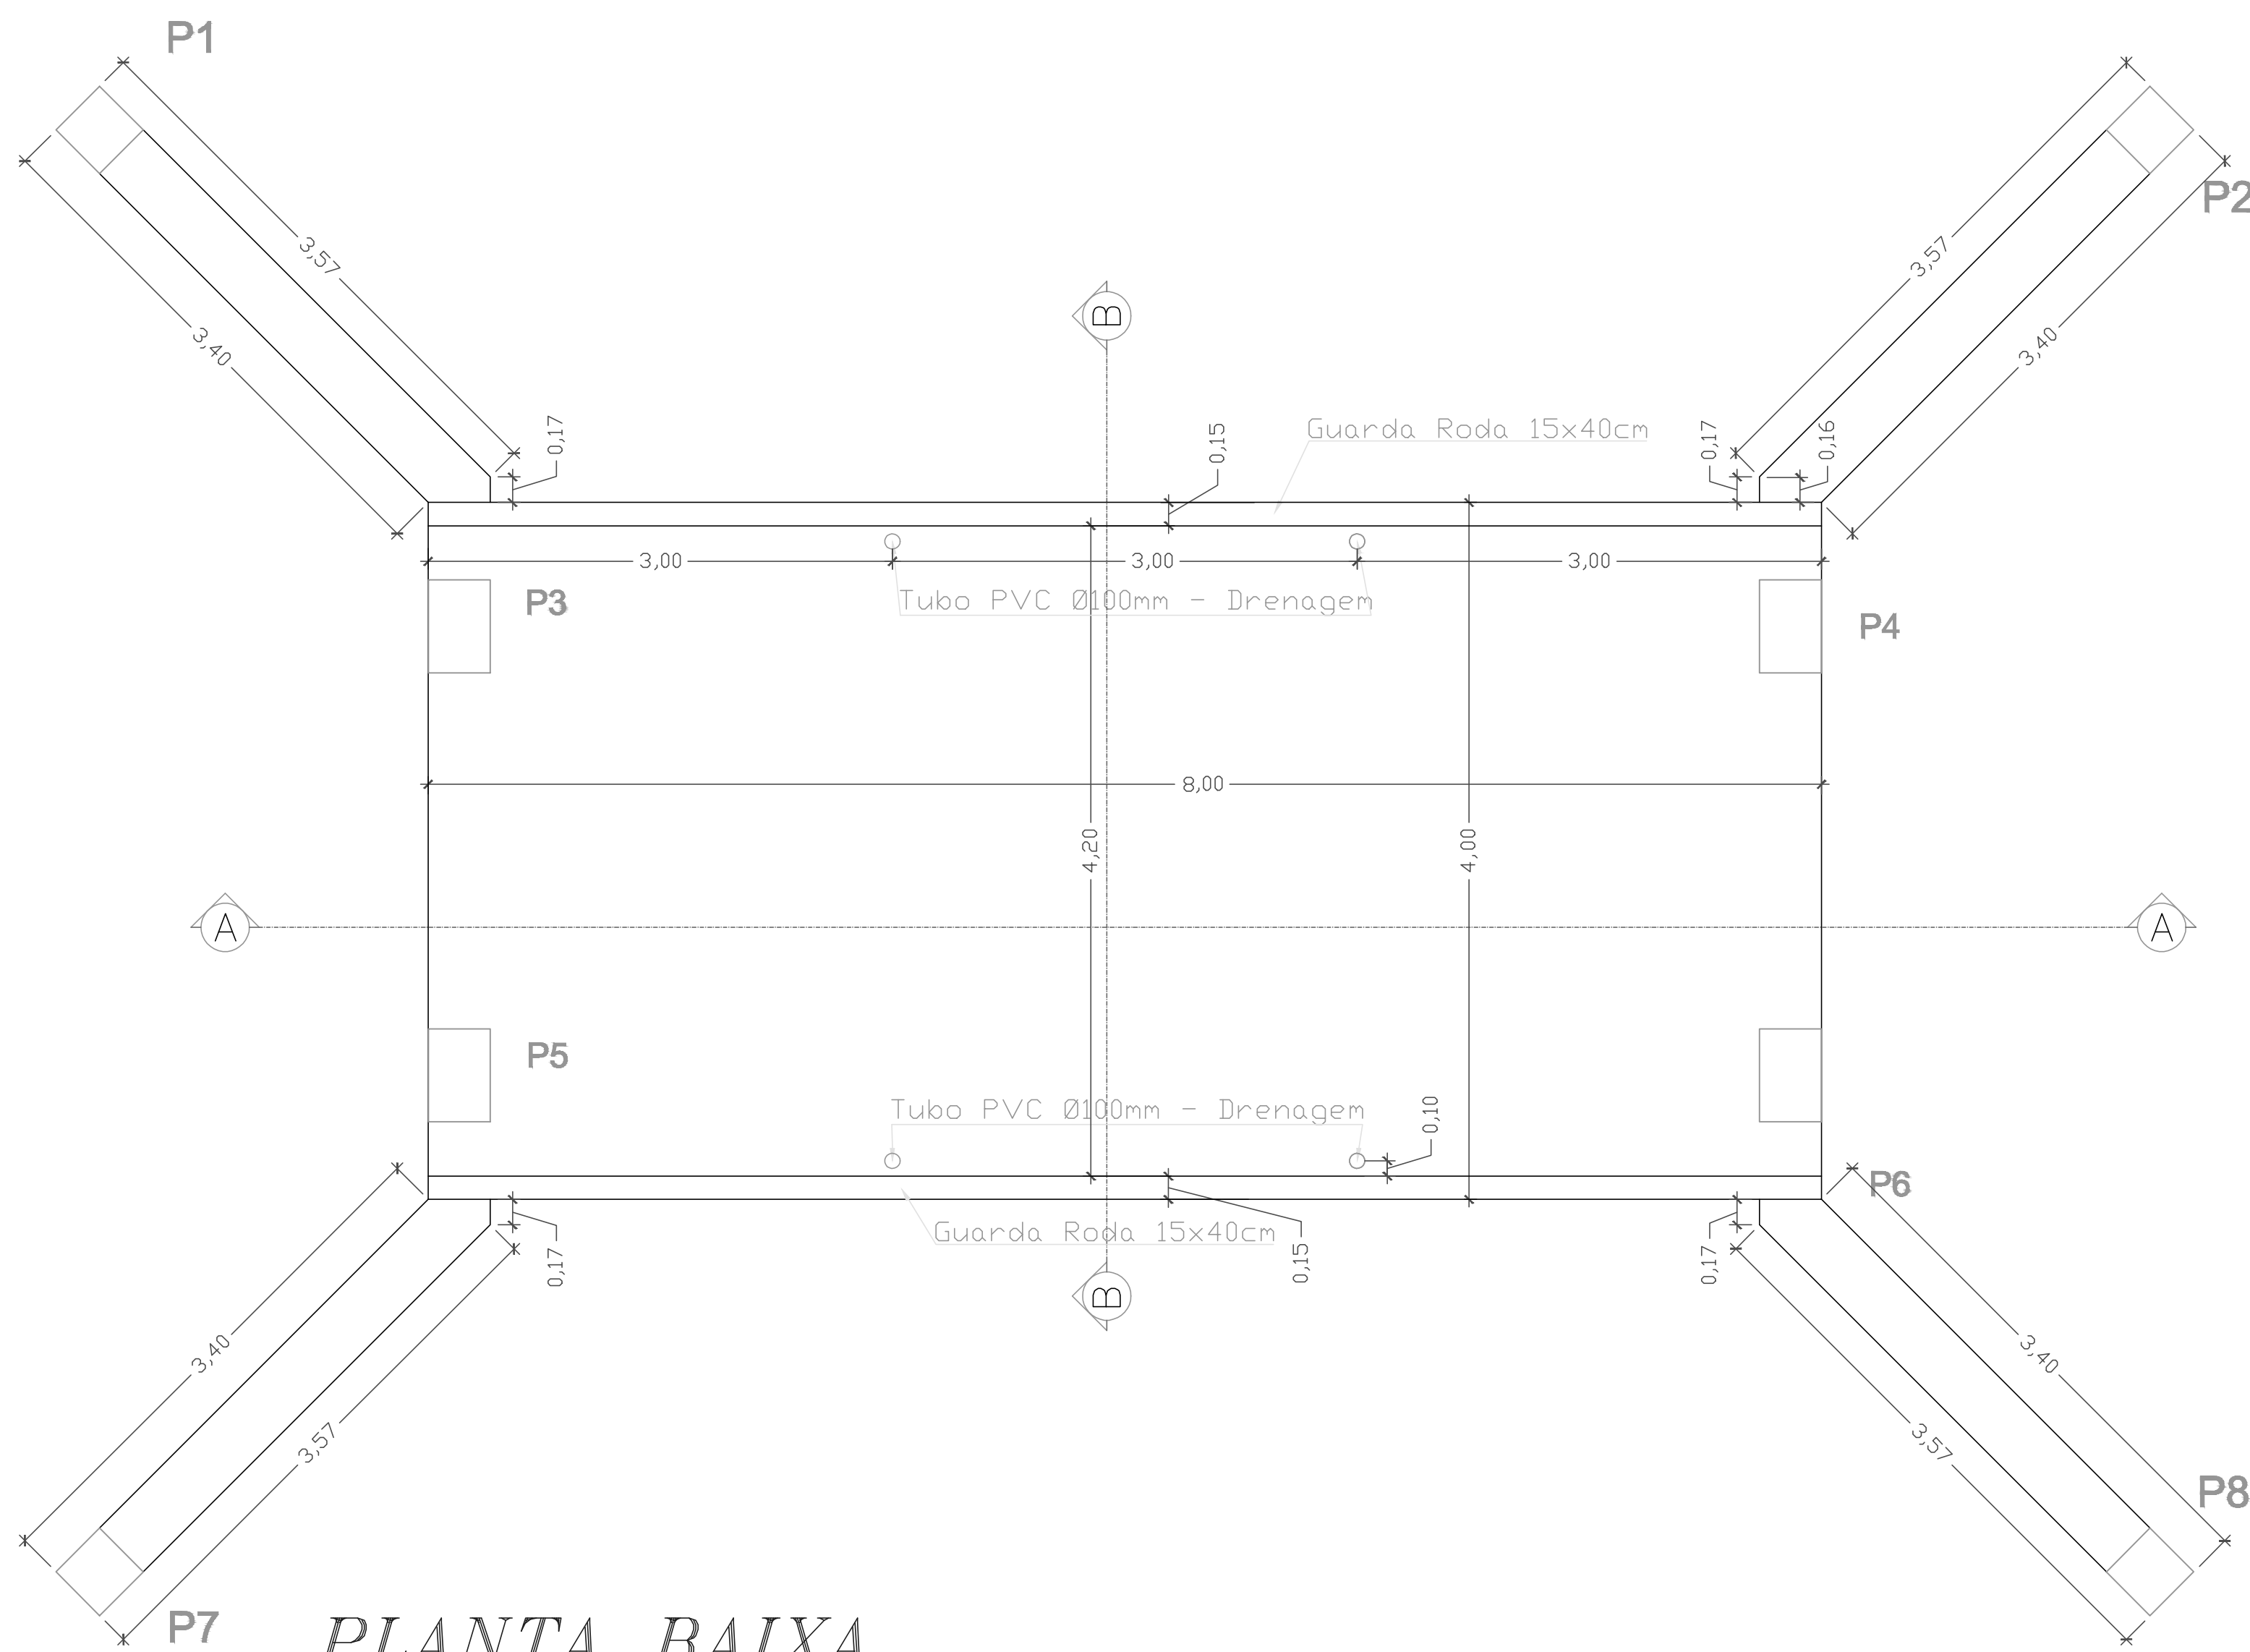

PLANTA BAIXA
ESCALA ----- 1:50

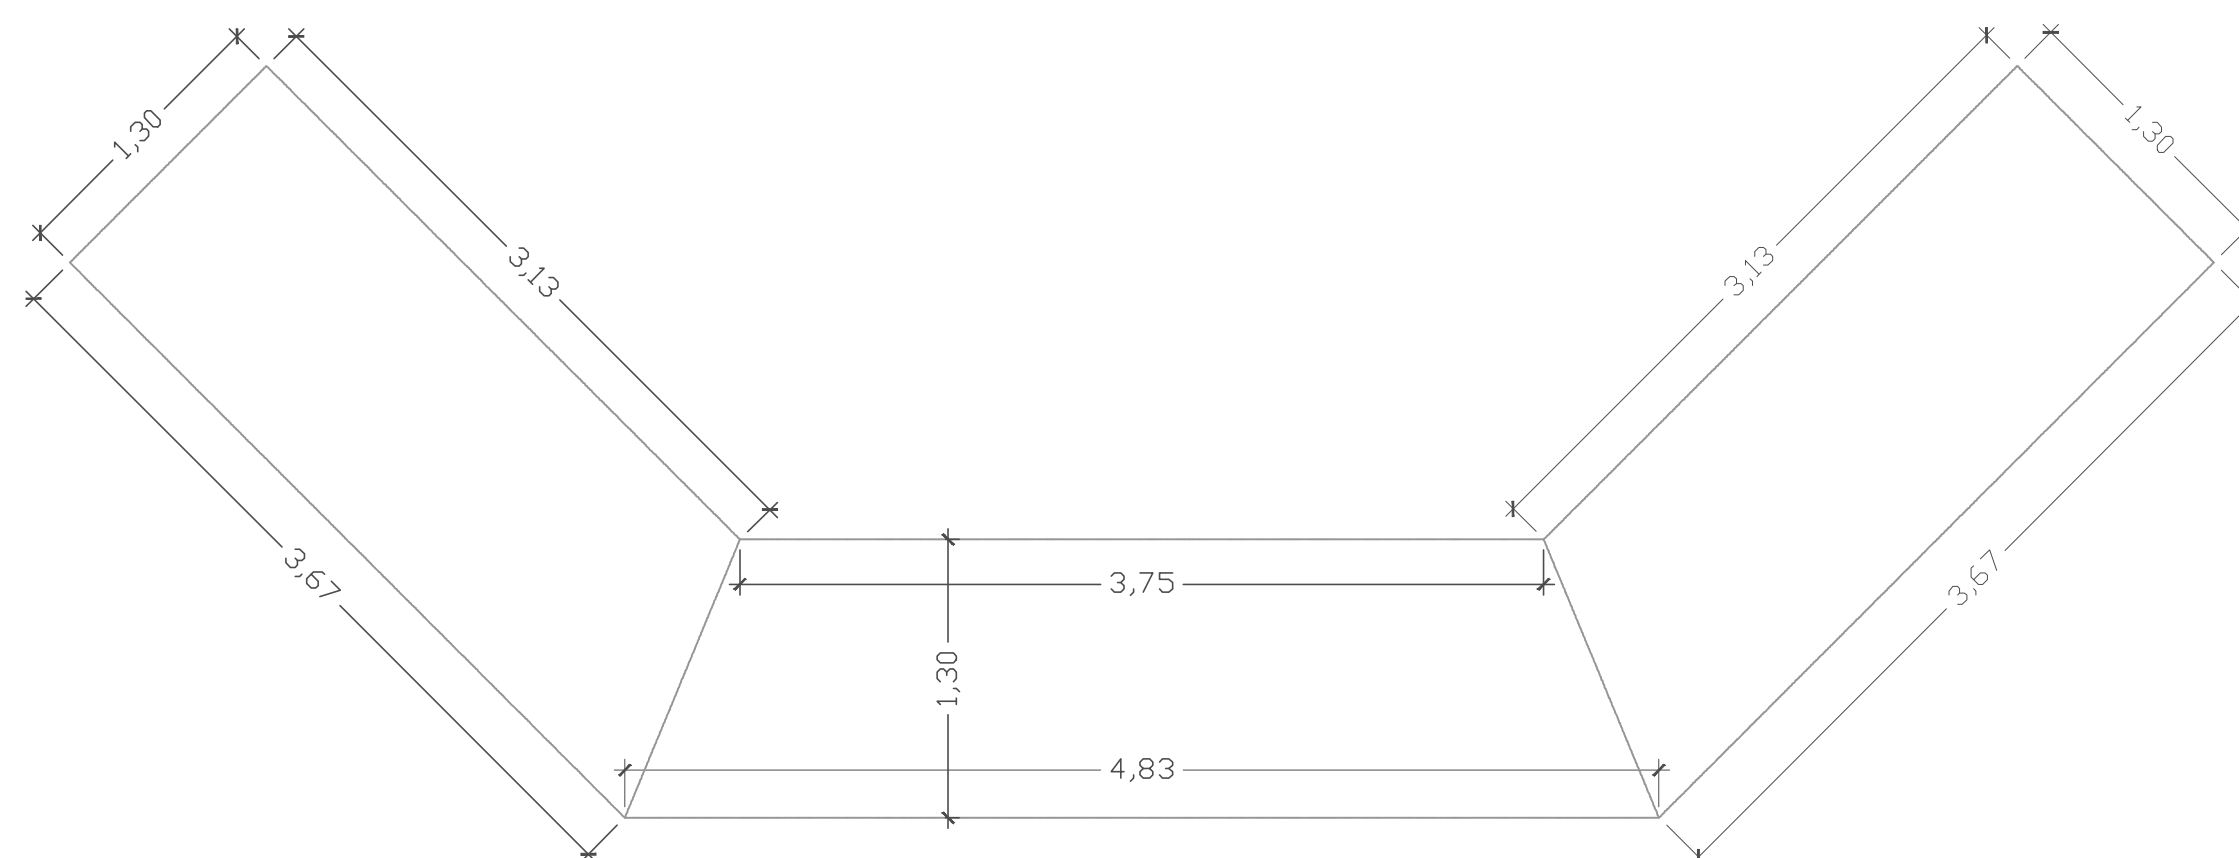

Base da Cortina
ESCALA ----- 1:50

ANOTAÇÕES

PONTE DE CONCRETO

OBRA: CONSTRUÇÃO DE PONTE DE CONCRETO 8,00 M

PROPRIETÁRIO: PREFEITURA MUNICIPAL DE BERNARDO SAYÃO

LOCAL: ESTRADA VICINAL, ZONA RURAL, BERNARDO SAYÃO - TO

PROPRIETÁRIO



PREFEITURA MUNICIPAL DE BERNARDO SAYÃO



ENG. CIVIL - LEONARDO SOUSA AMORIM
CREA 201512705-5/D-SP

ESCALA INDICADA DATA FEVEREIRO/2023

CONFERIDO

CONTEUDO
Base de cortina
Cortes
Planta baixa
Locação

FOLHA
A0 - 01

DESENHO
LEONARDO S. AMORIM
(03) 99278-6334

COMPRIMENTO: 8,00 M
LARGURA: 4,00 M
ÁREA PONTE: 32,00 M²