

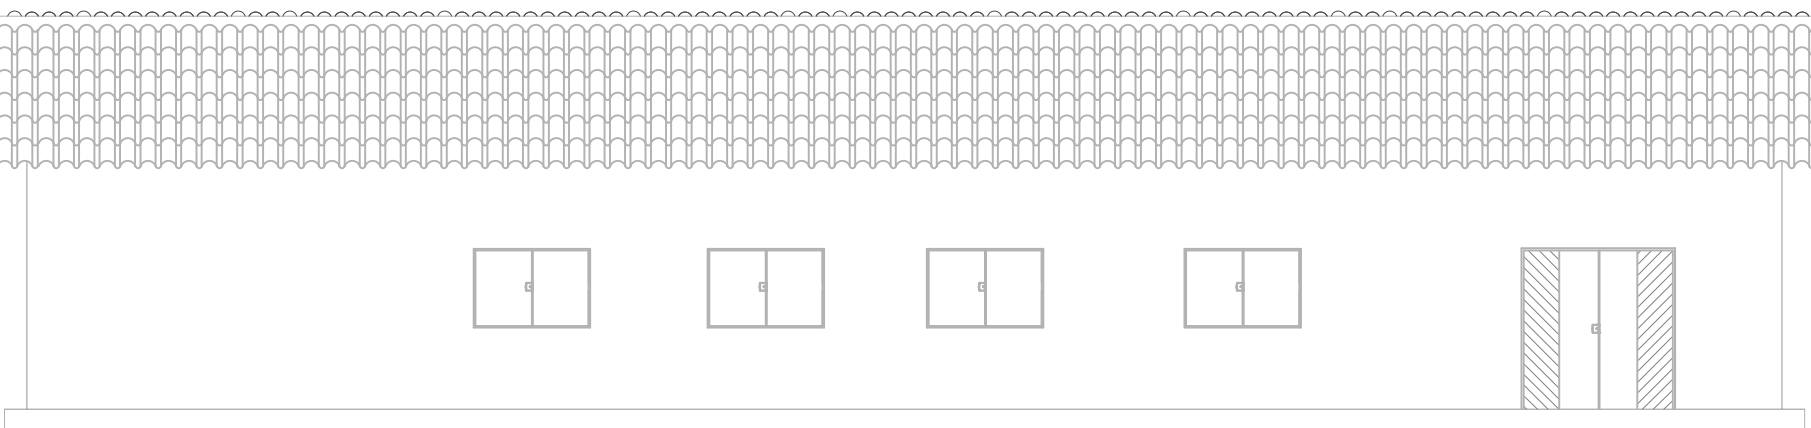


PLANTA BAIXA
ESCALA - 1 : 50

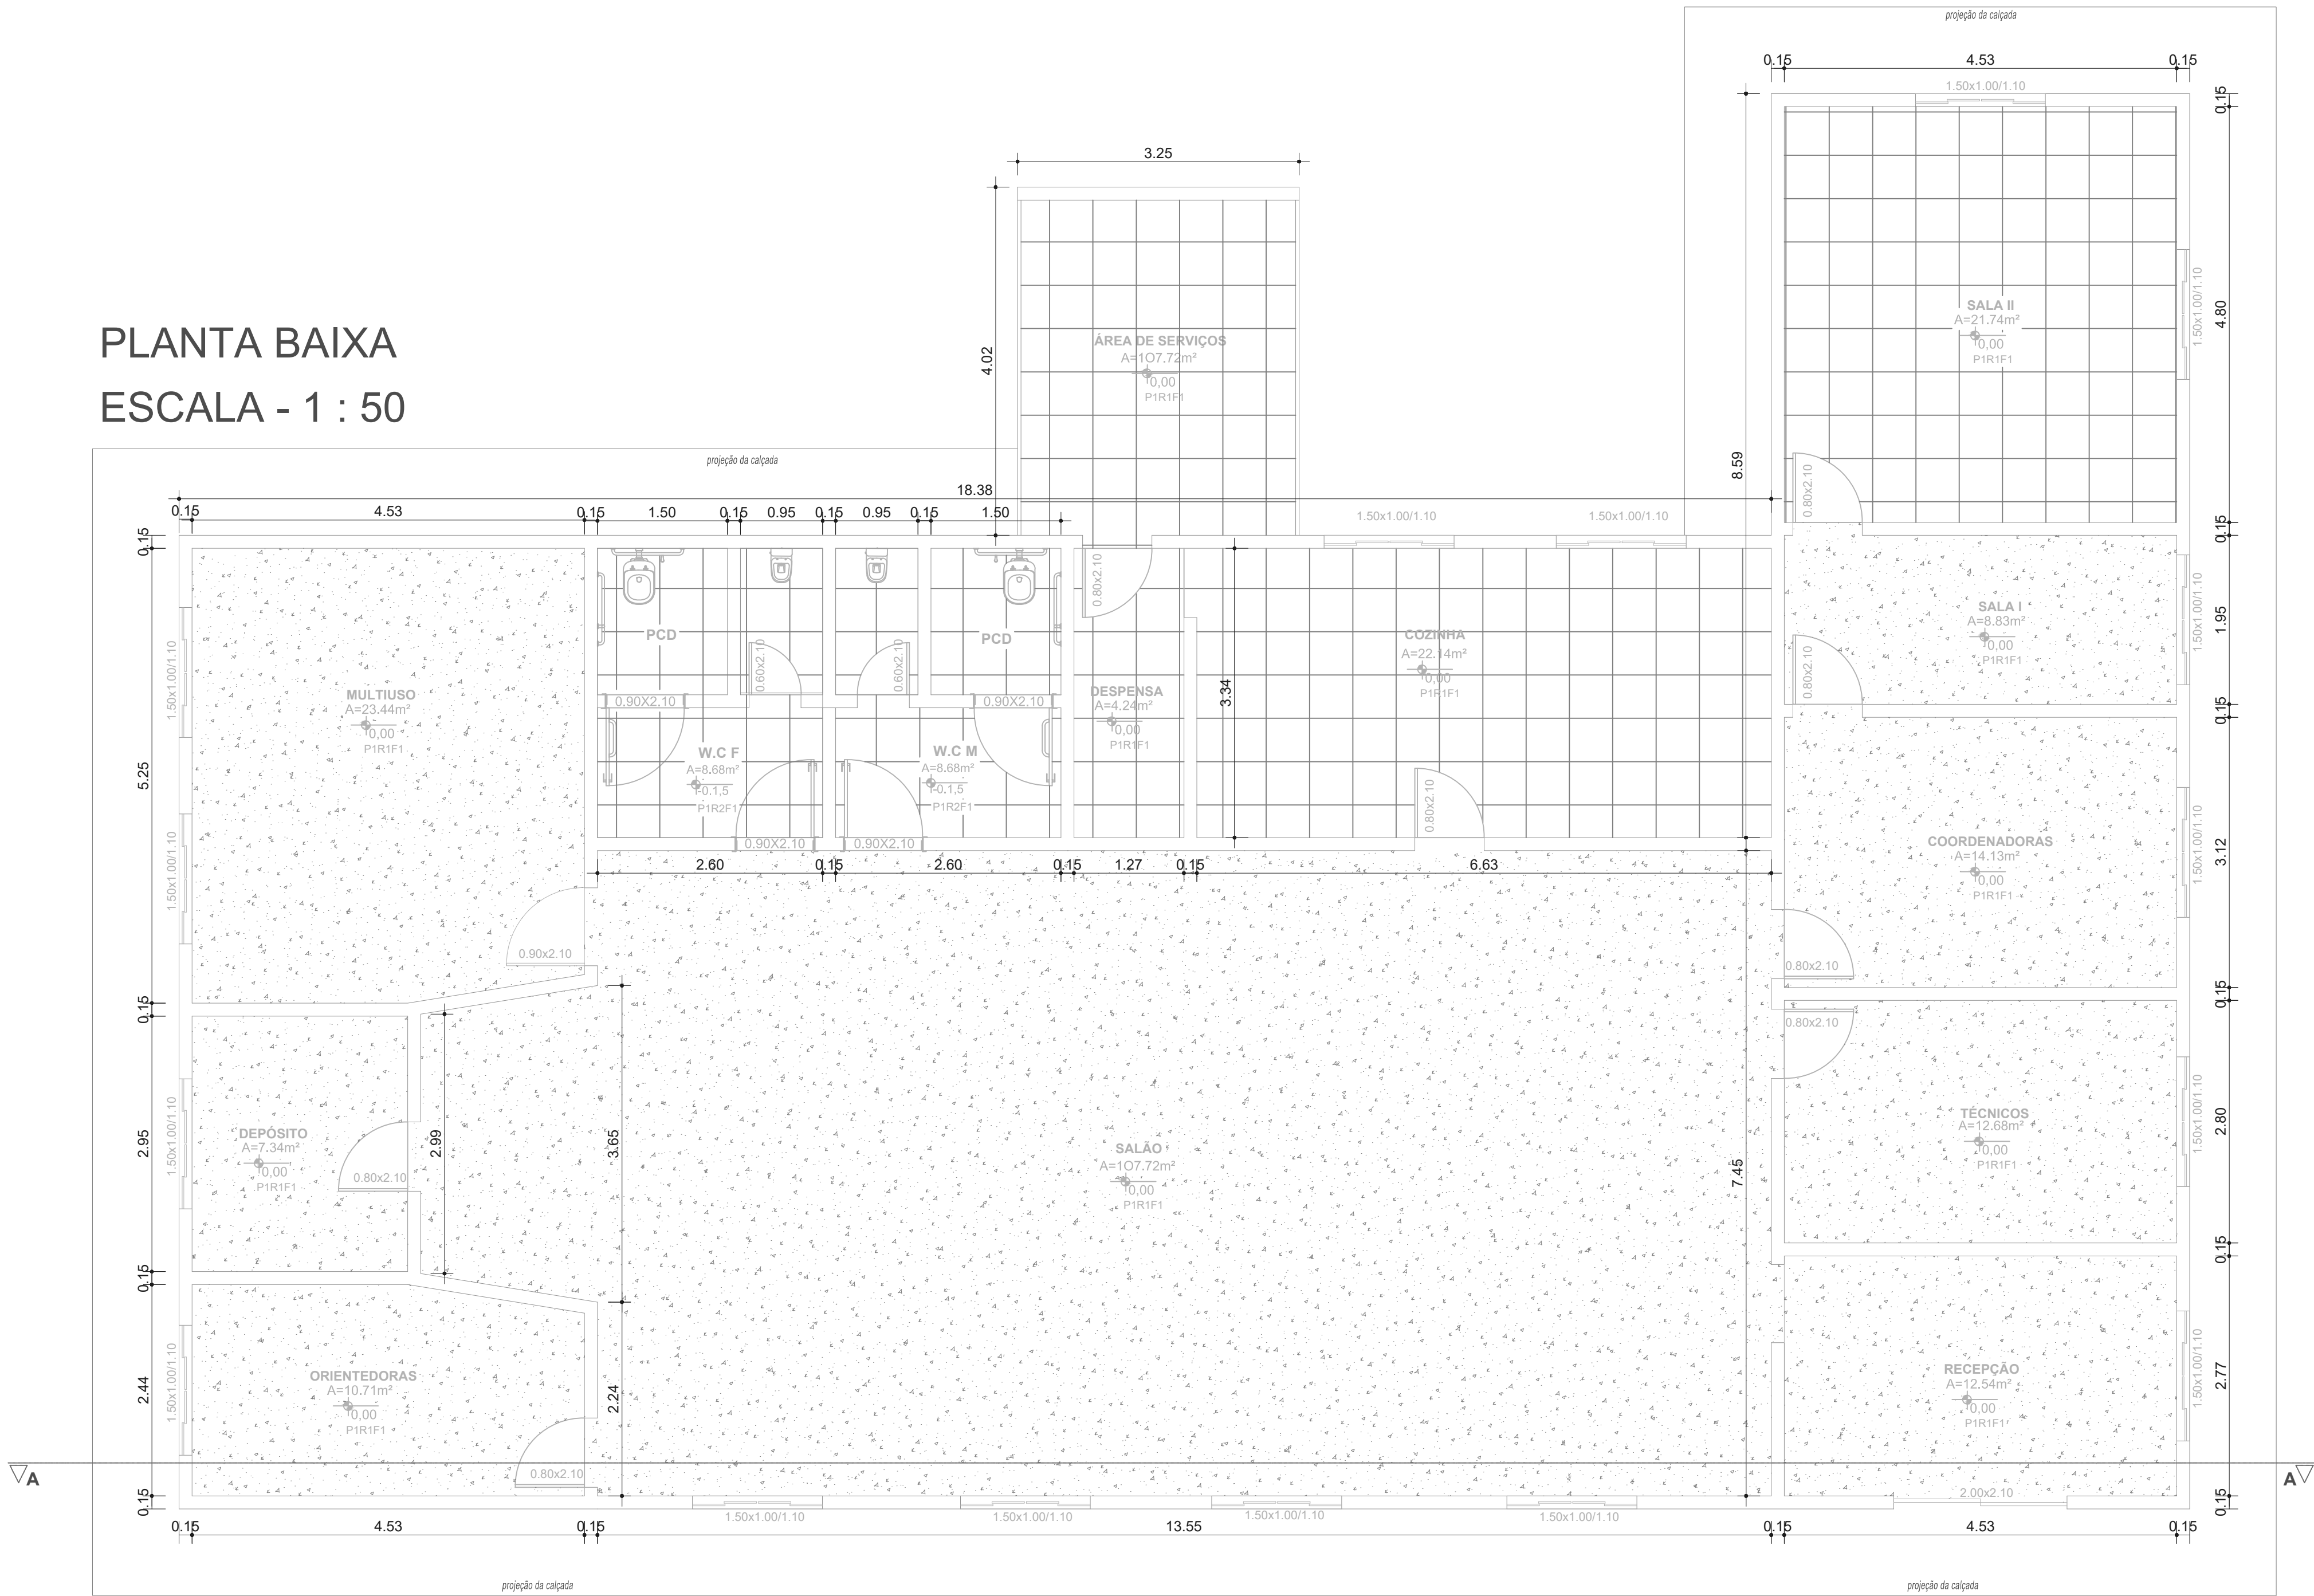

VISTA FRONTAL
ESCALA - 1 : 100

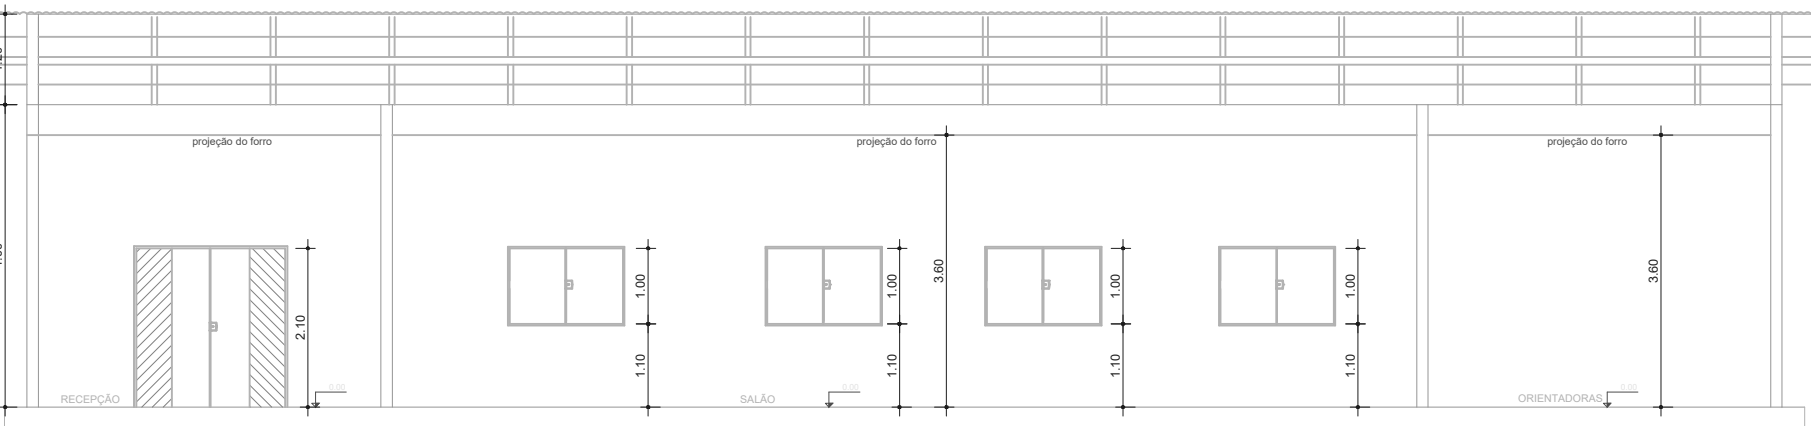

CORTE AA
ESCALA - 1 : 100

ANOTAÇÕES:


PROJETO ARQUITETÔNICO

OBRA: REFORMA E AMPLIAÇÃO DO CRAS
PROPRIETÁRIO: FUNDO MUNICIPAL DE ASSISTENCIA SOCIAL DE BERNARDO SAYÃO
LOCAL: RUA ERNESTINO MARCELINO ALVES, S/N , CENTRO, BERNARDO SAYÃO - TO

FUNDO MUNICIPAL DE ASSISTENCIA SOCIAL DE BERNARDO SAYÃO

ENG. CIVIL - LEONARDO SOUSA AMORIM
CREA 261512785-5/05-SP

ESCALA	INDICADA	DATA	JUNHO/2023	CONTEUDO	FOLHA
ÁREAS: 298.57m²				CONTEUDO PLANTA BAIXA; FACHADA; CORTES; MAPA;	A1 - ÚNICA
				DESENHO	LEONARDO S. AMORIM (R) 99278-6334

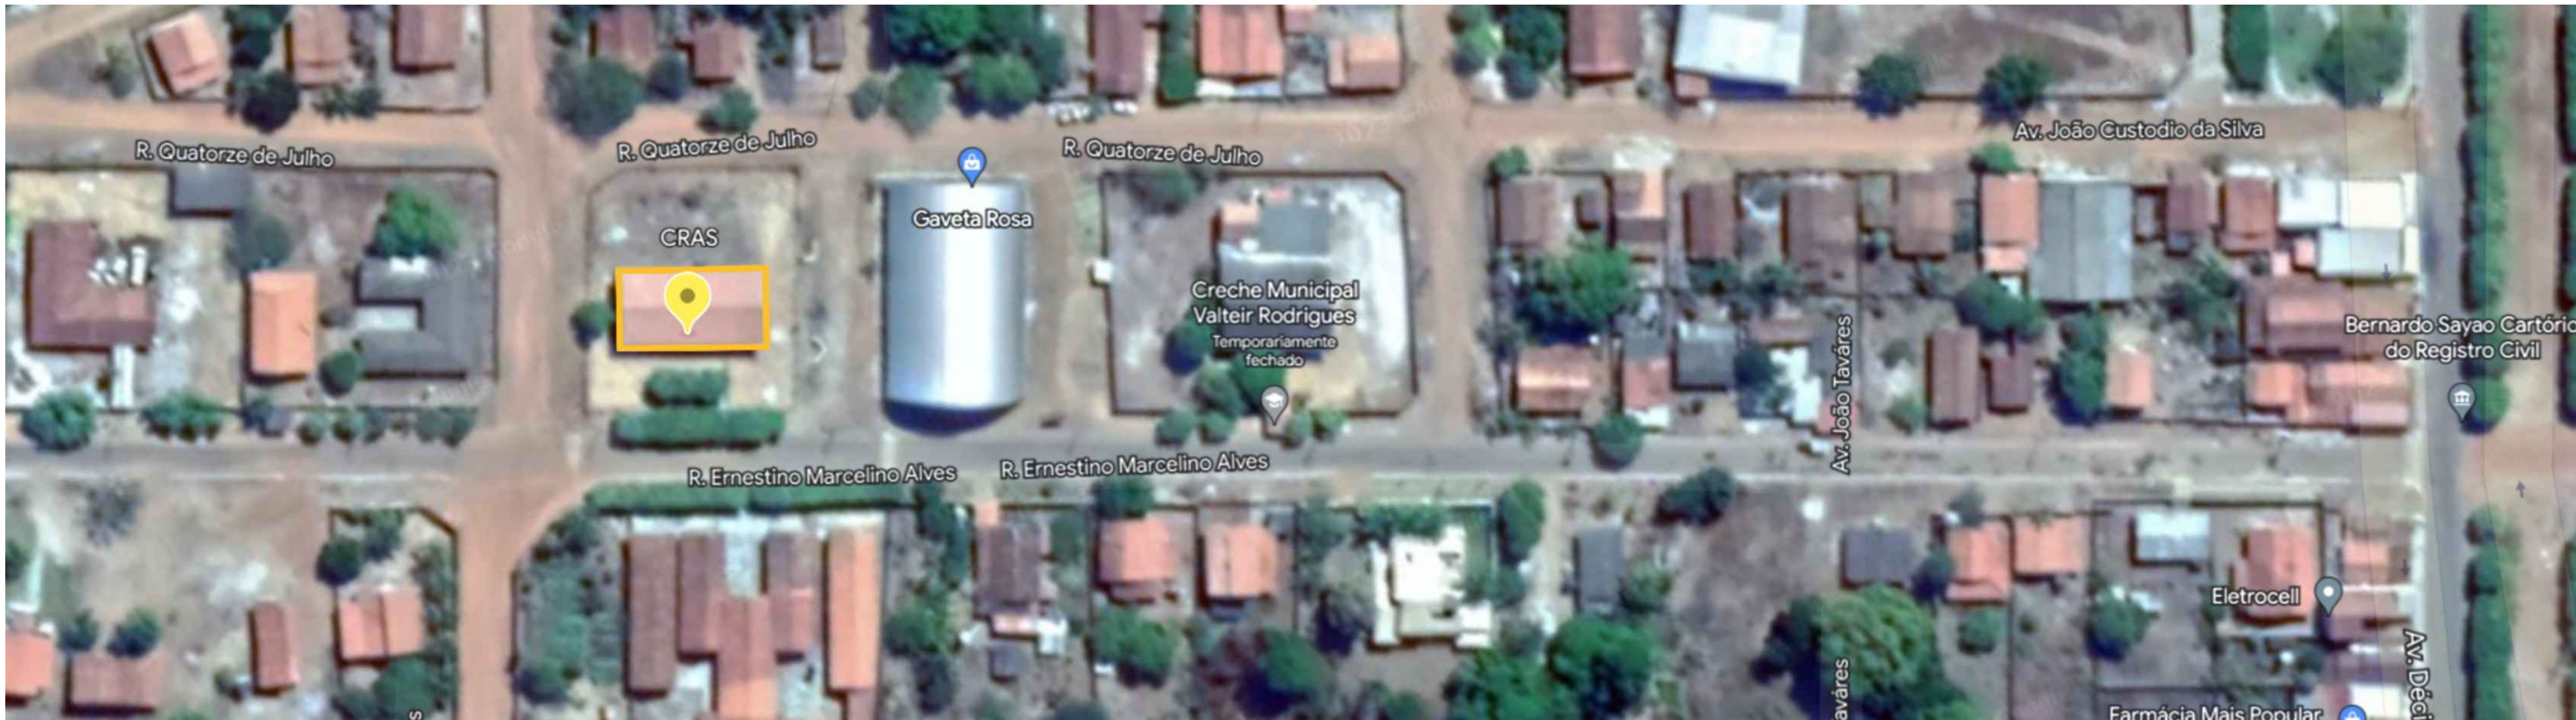

MAPA
SEM ESCALA