




PLANTA BAIXA
Escala: 1/50

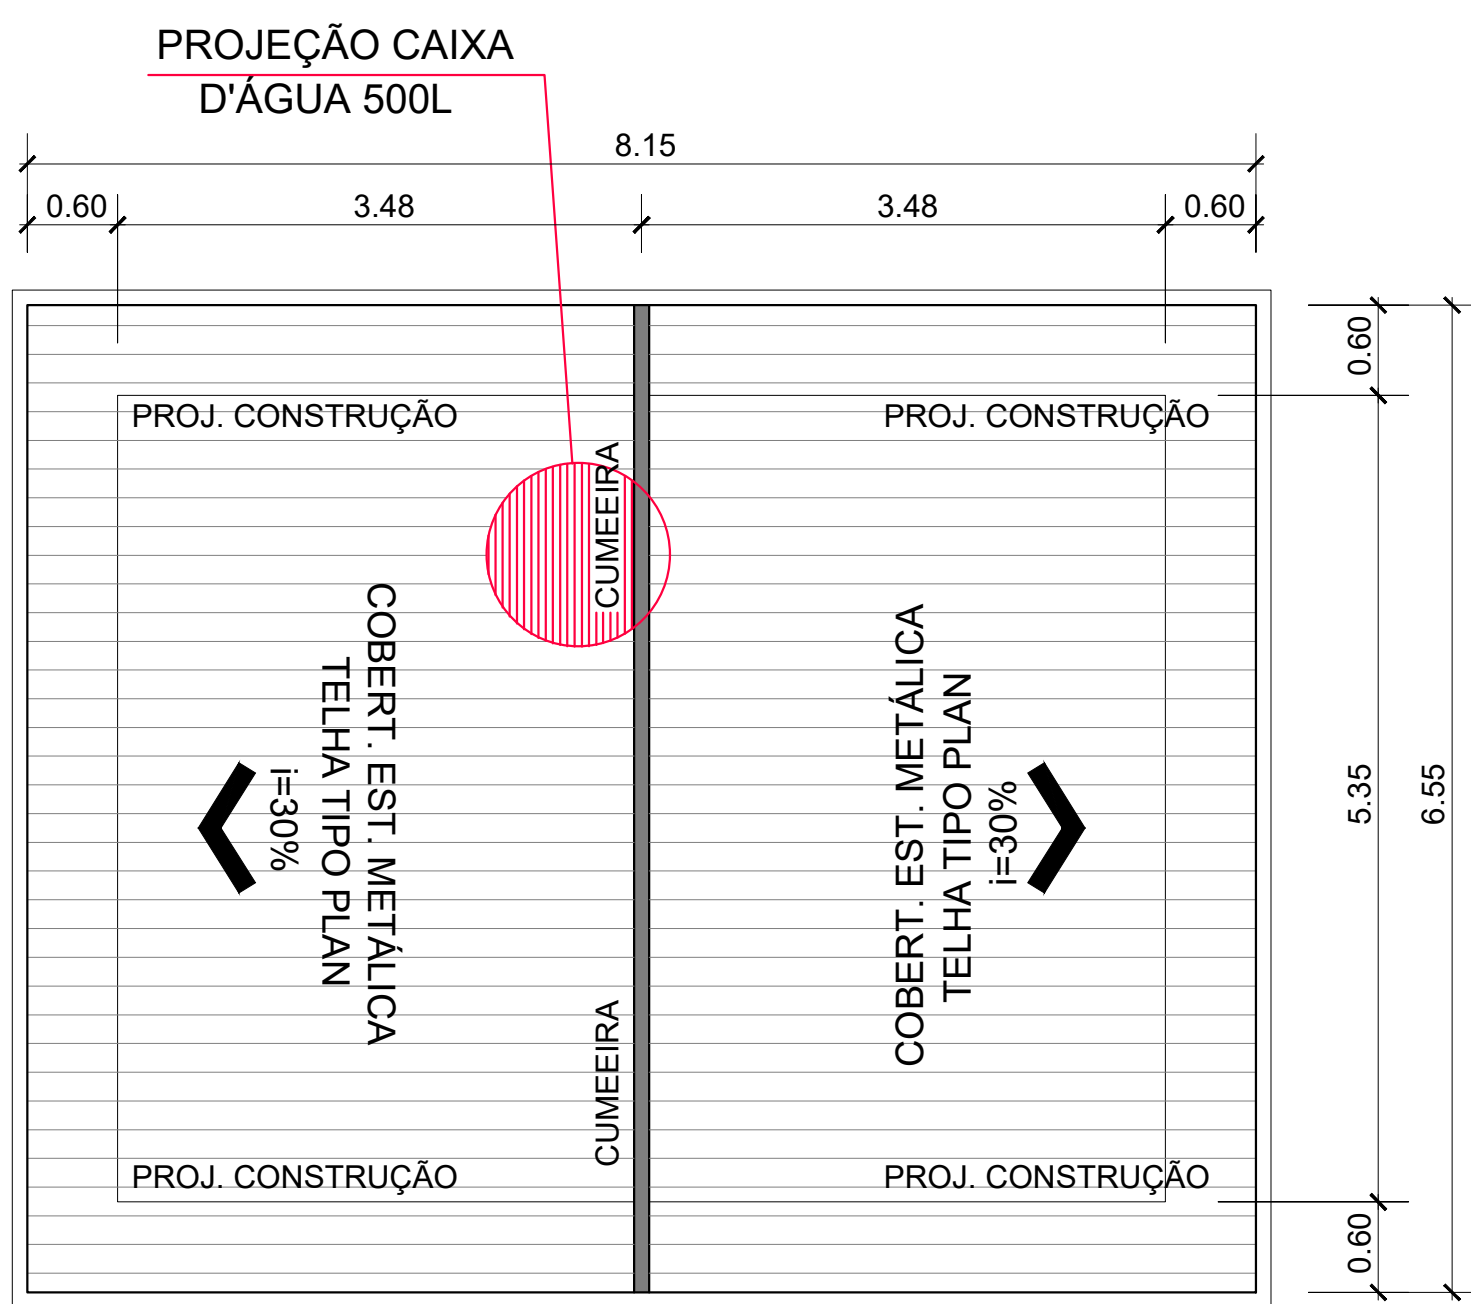


PROJETO COBERTURA
Escala: 1/50

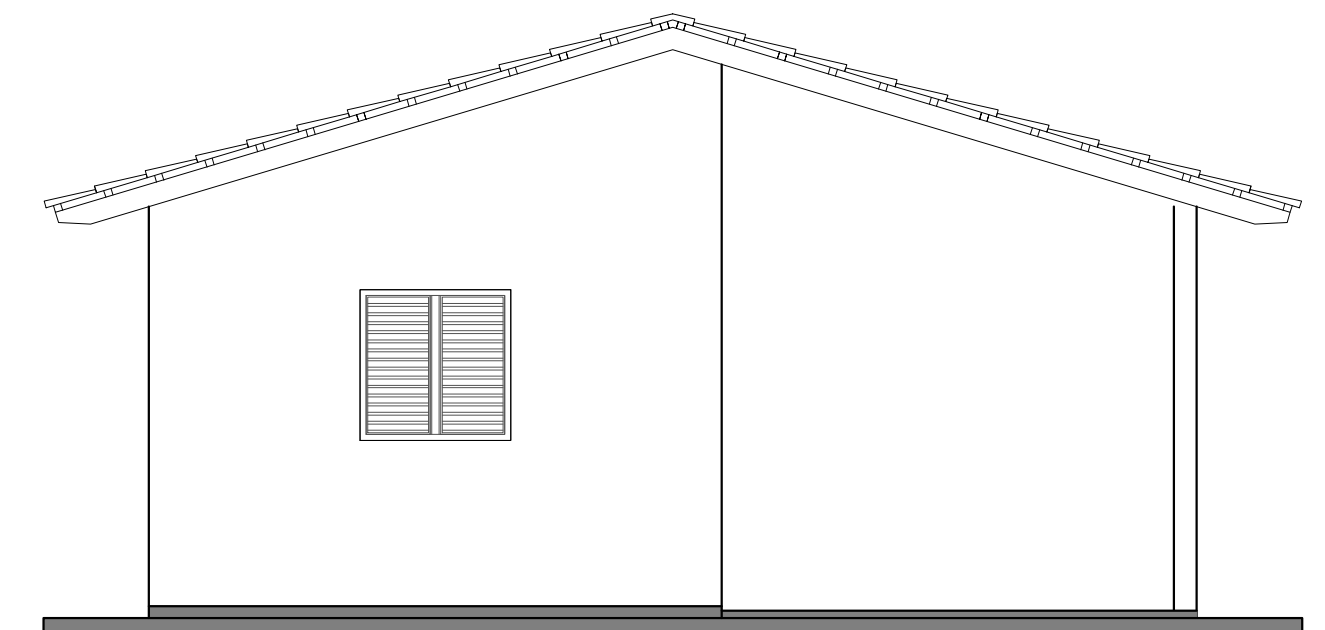


FACHADA FRONTAL
Escala: 1/50

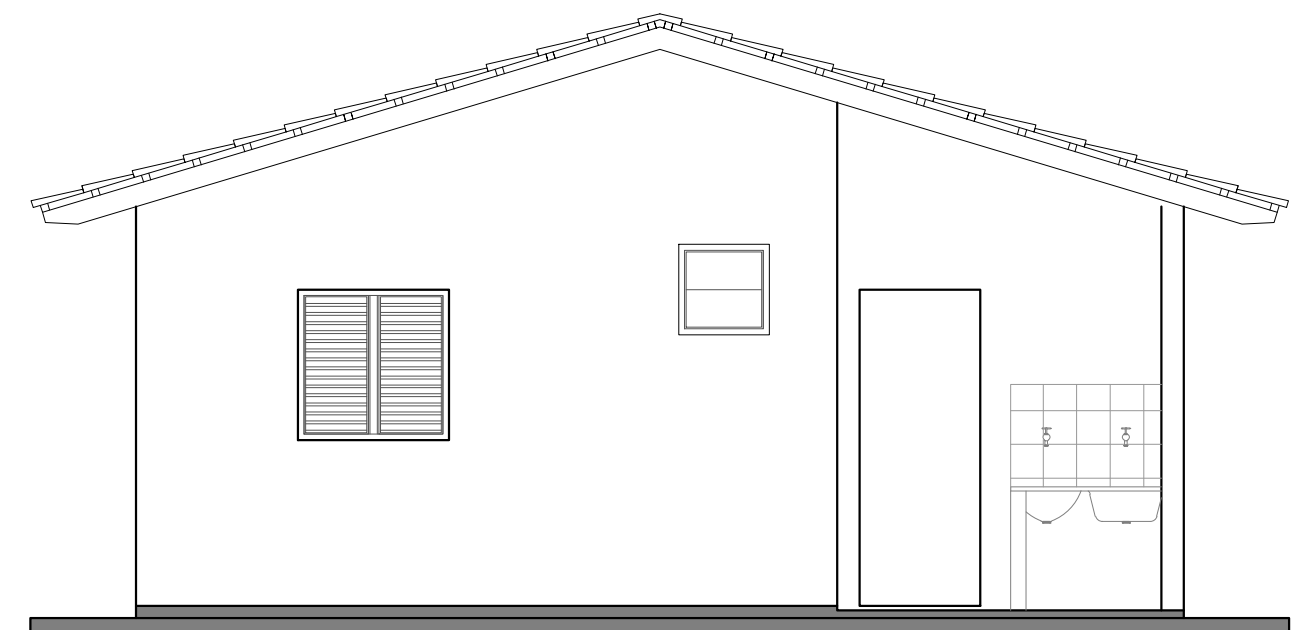


FACHADA FUNDOS
Escala: 1/50

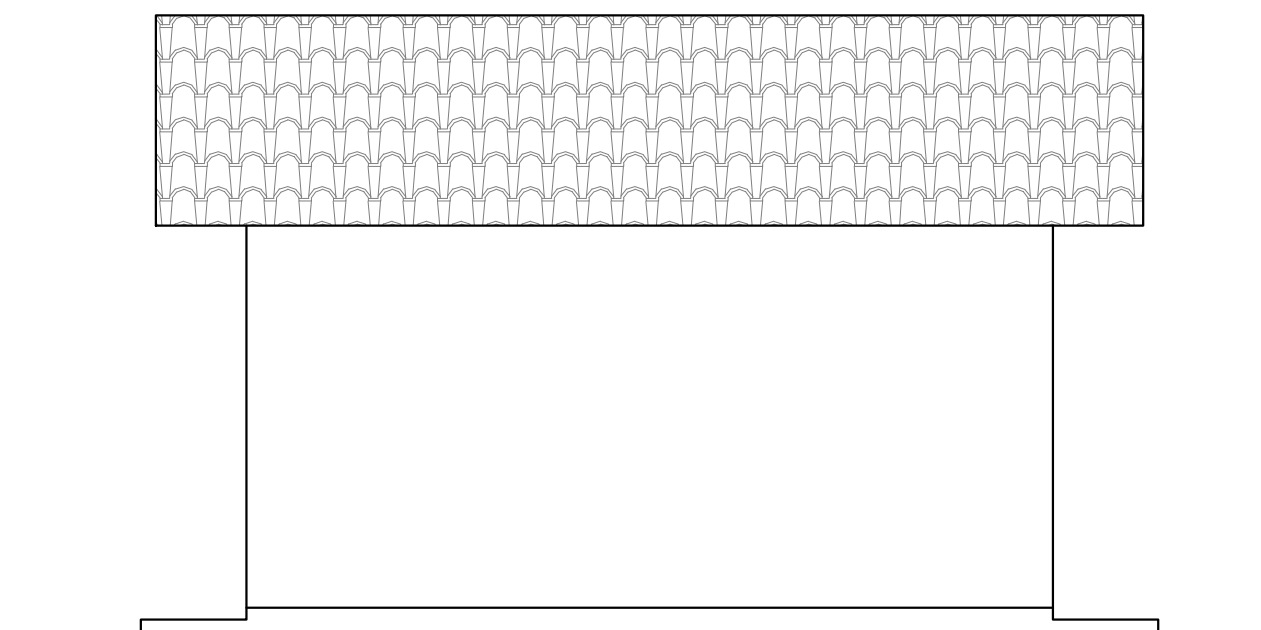


FACHADA LATERAL
Escala: 1/50

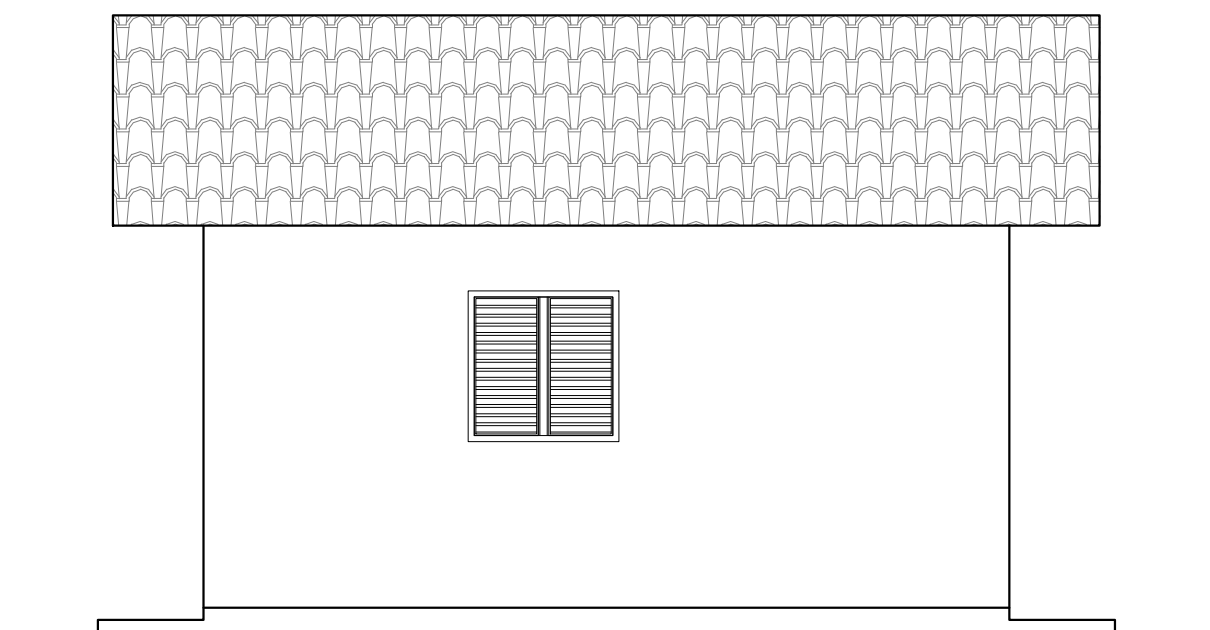


FACHADA LATERAL
Escala: 1/50

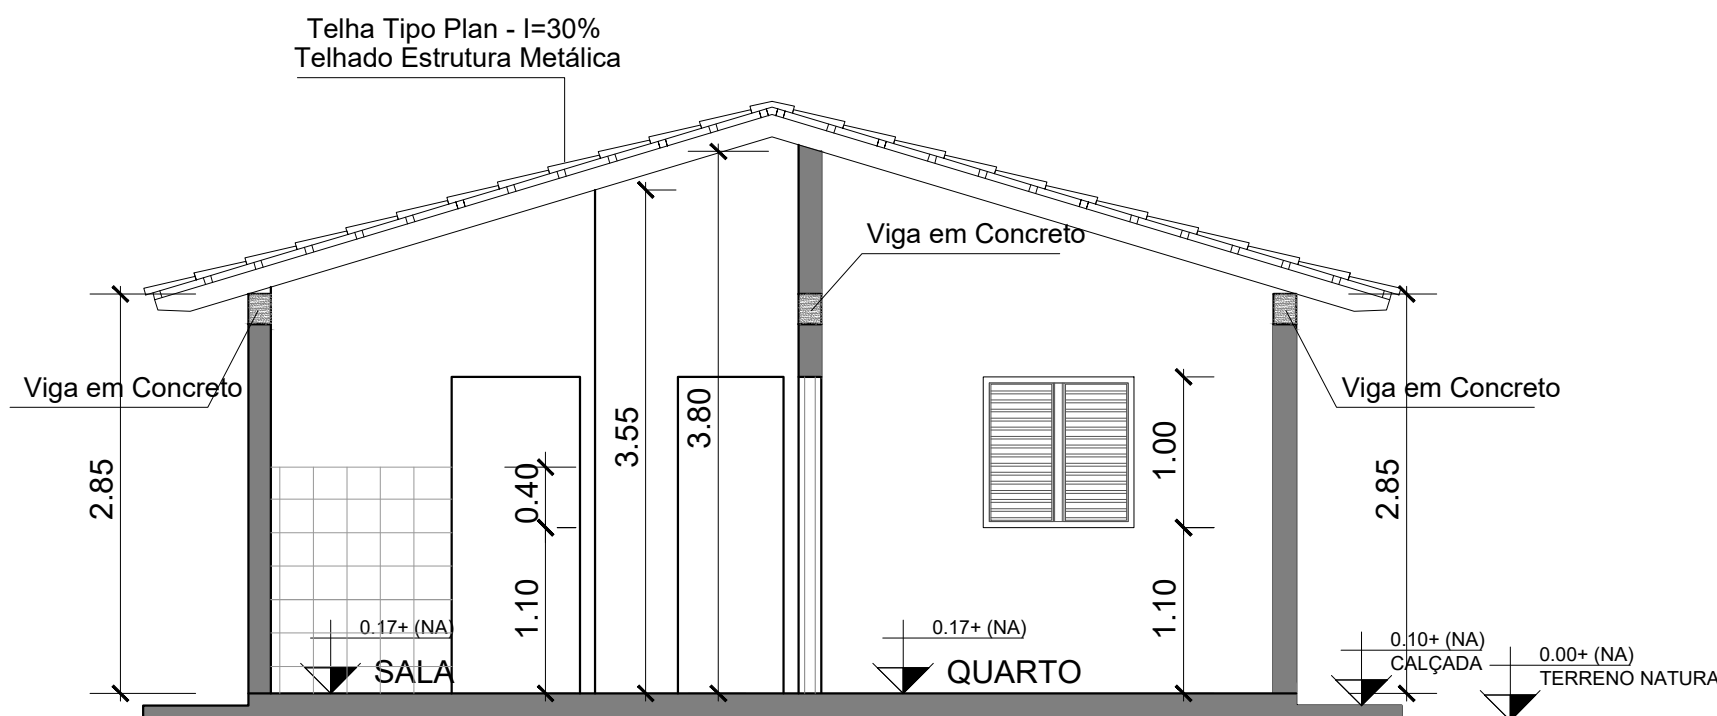


CORTE AA
Escala: 1/50

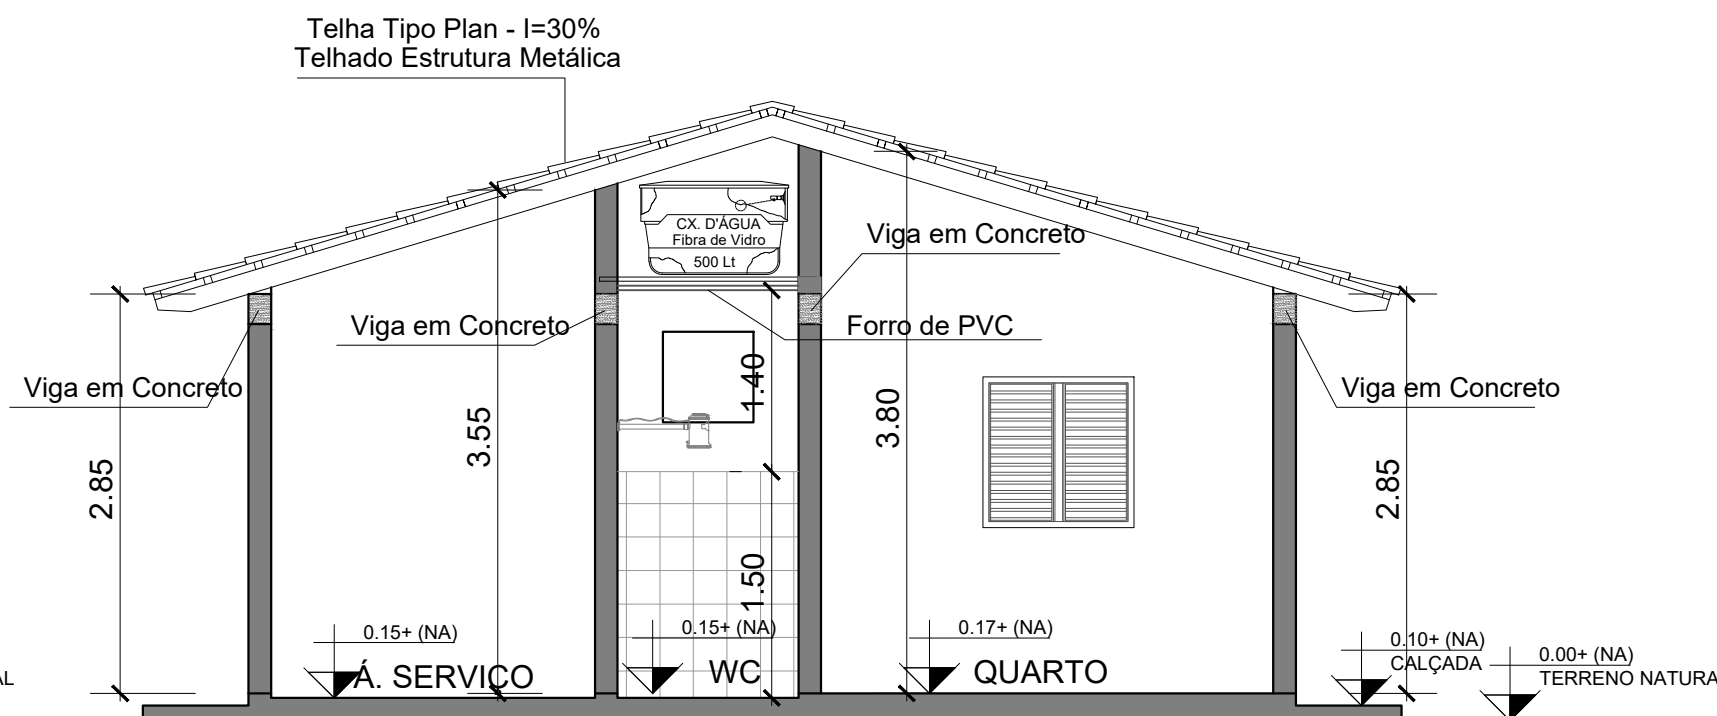

CORTE BB
Escala: 1/50

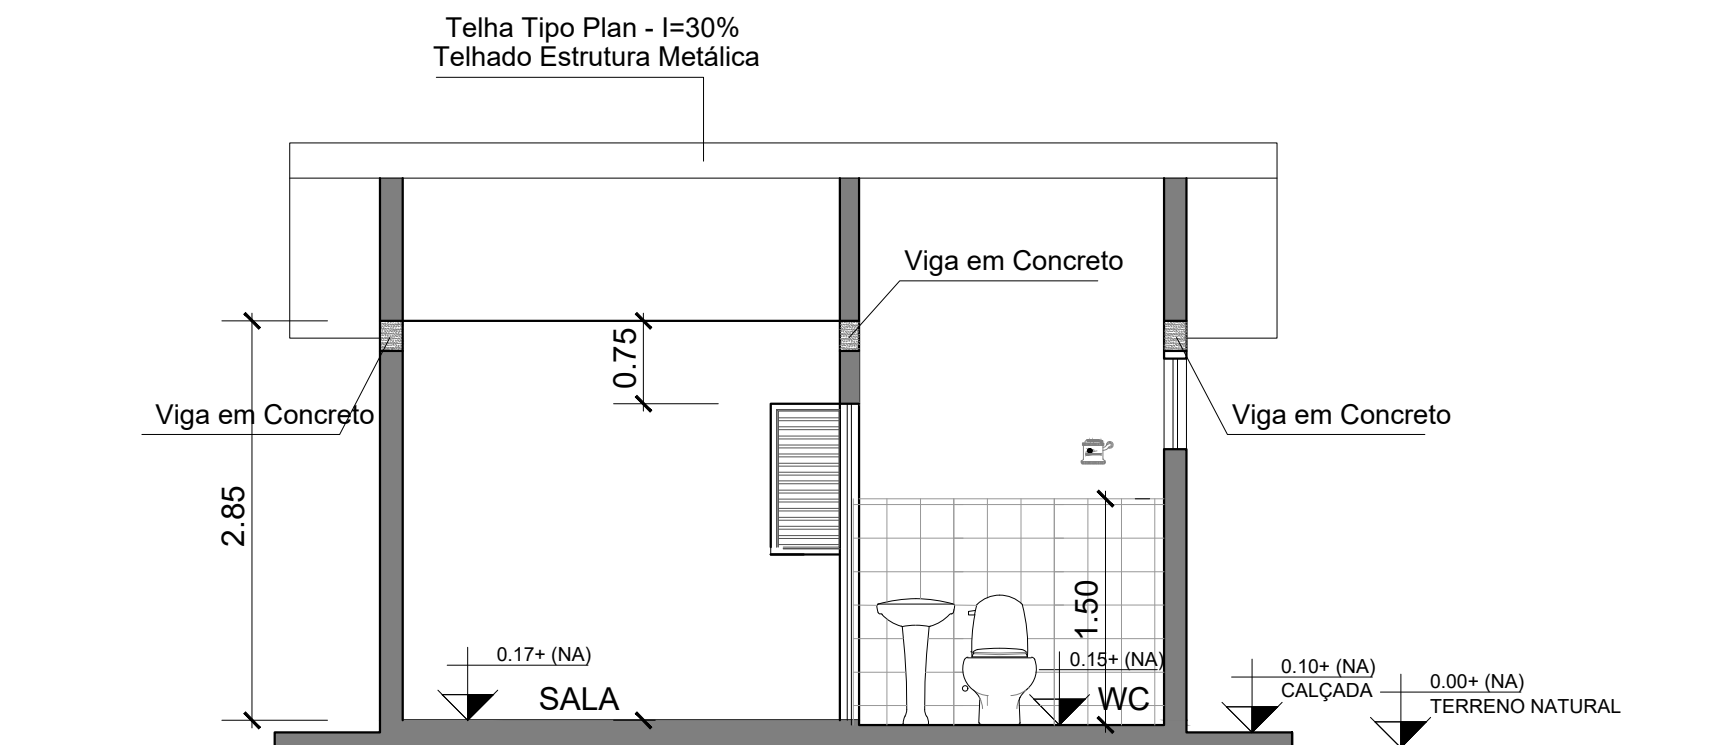

CORTE CC
Escala: 1/50

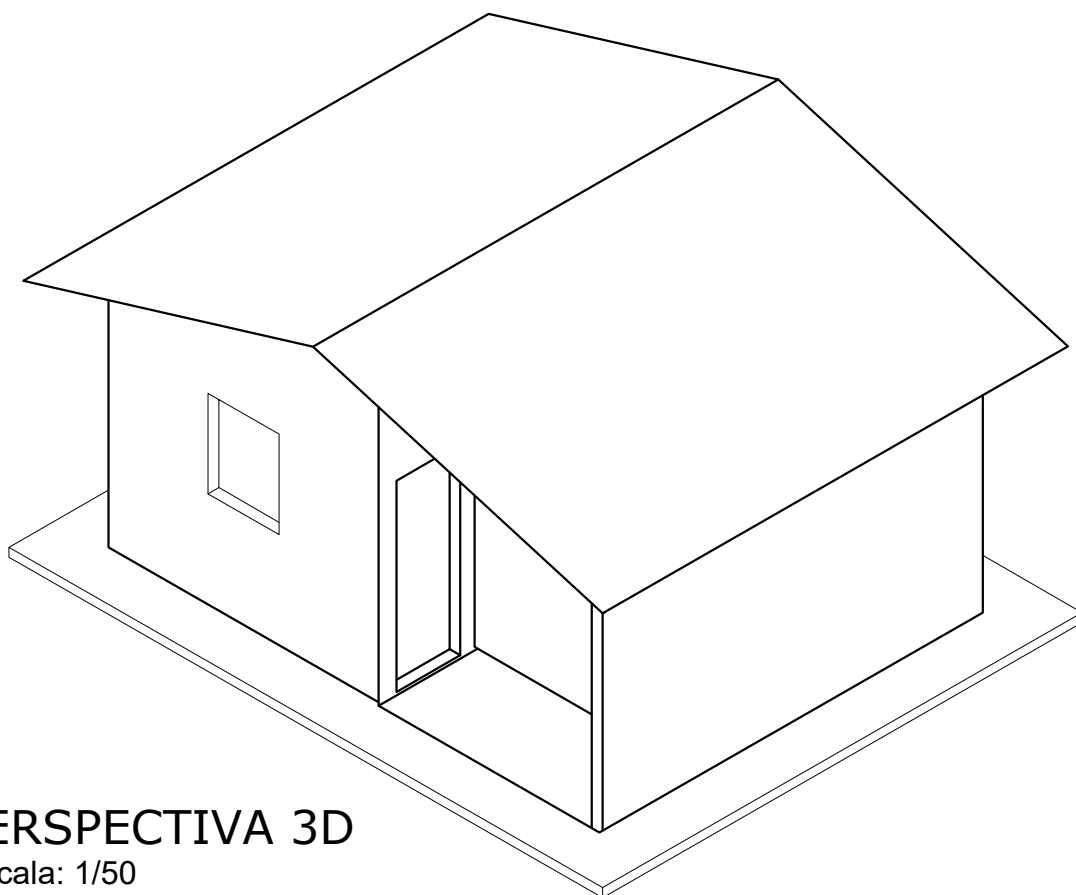

PERSPECTIVA 3D
Escala: 1/50

TABELA DE ESPECIFICAÇÕES

1- PAREDES	
TIPO	ESPECIFICAÇÕES
A1	Alvenaria de tijolo comum (19x19x9), Chapisco, Reboco e pintura com tinta acrílica
1.1- PAREDES INTERNAS	
TIPO	ESPECIFICAÇÕES
B1	Alvenaria de tijolo comum (19x19x9), Chapisco, Reboco e pintura com tinta acrílica
B2	Revestimento Cerâmico liso PI-03, até 1,50m.
2.0- PISO	
TIPO	ESPECIFICAÇÕES
C1	Piso polido (cimento queimado)
C2	Cerâmica Anti-derrapante PEI-05

QUADRO DE ESQUADRIAS

JANELAS	LEG. DIMENSÕES QUANT. ÁREA (m²)				VIDRO		MATERIAL	OBSERVAÇÕES	
					TIPO	ESPESSURA			
	P1	80 x 210	03	5,04	-	-	VENEZIANA	ABRIR	
	P2	60 x 210	01	1,26	-	-	VENEZIANA	ABRIR	
	TOTAL		04	6,30					
	JANELAS PORTAS	LEG. DIMENSÕES QUANT. ÁREA (m²)				VIDRO		MATERIAL	OBSERVAÇÕES
						TIPO	ESPESSURA		
		JAN-01	100 x 100/110	03	3,00	-	-	VENEZIANA	CORRER
		JAN-02	60x60/180	01	0,36	-	-	VENEZIANA	BASCULANTE
		TOTAL		04	3,36				

- NOTAS: 1-TODOS OS VÃOS DE PORTAS TERÃO VERGAS DE 10x10cm COM Ø 6.3mm;
- 2-TODOS OS VÃOS DE JANELAS TERÃO VERGAS E CONTRA-VERGAS DE 10x10cm COM Ø 6.3mm;
- 3-O TERRENO ONDE SERÁ APOIADA A FUNDAÇÃO DEVERÃO SER REGULARIZADOS E COMPACTADOS;
- 4-OS BLOCOS E SAPATAS DEVERÃO SER APOIADOS SOBRE LASTRO DE CONCRETO MAGRO E=5cm;
- 5-DEVERÁ SER EXECUTADO O SERVIÇO DE IMPERMEABILIZAÇÃO DAS VIGAS BALDRAMES ANTES DE INICIAR O LEVANTE DA ALVENARIA.
- 6-DEVERÁ SER FEITA A CURA DO CONCRETO COM ÁGUA.

ANOTAÇÕES			
PROJETO ARQUITETÔNICO			
OBRA: CONSTRUÇÃO DE CASAS POPULARES			
PROPRIETÁRIO: PREFEITURA MUNICIPAL DE BERNARDO SAYÃO			
LOCAL: Avenida João Custódio da Silva, CENTRO, BERNARDO SAYÃO - TO			
PROPRIETÁRIO		PREFEITURA MUNICIPAL DE BERNARDO SAYÃO	
ESCALA INDICADA		DATA	CONFERIDO
ÁREAS: CONSTRUÇÃO - 38,00 M2		NOVEMBRO/2023	CONTEUDO
			PLANTA BAIXA, CORTE-AA, CORTE-BB
			CORTE-CC, PLANTA DE COBERTURA
			FACHADAS, PERSPECTIVA 3D E LEGENDAS
			FOLHA
			A1
			DESENHO
			LEONARDO S. AMORIM
			(R) 99278-6334