




PLANTA BAIXA  
Escala: 1/50

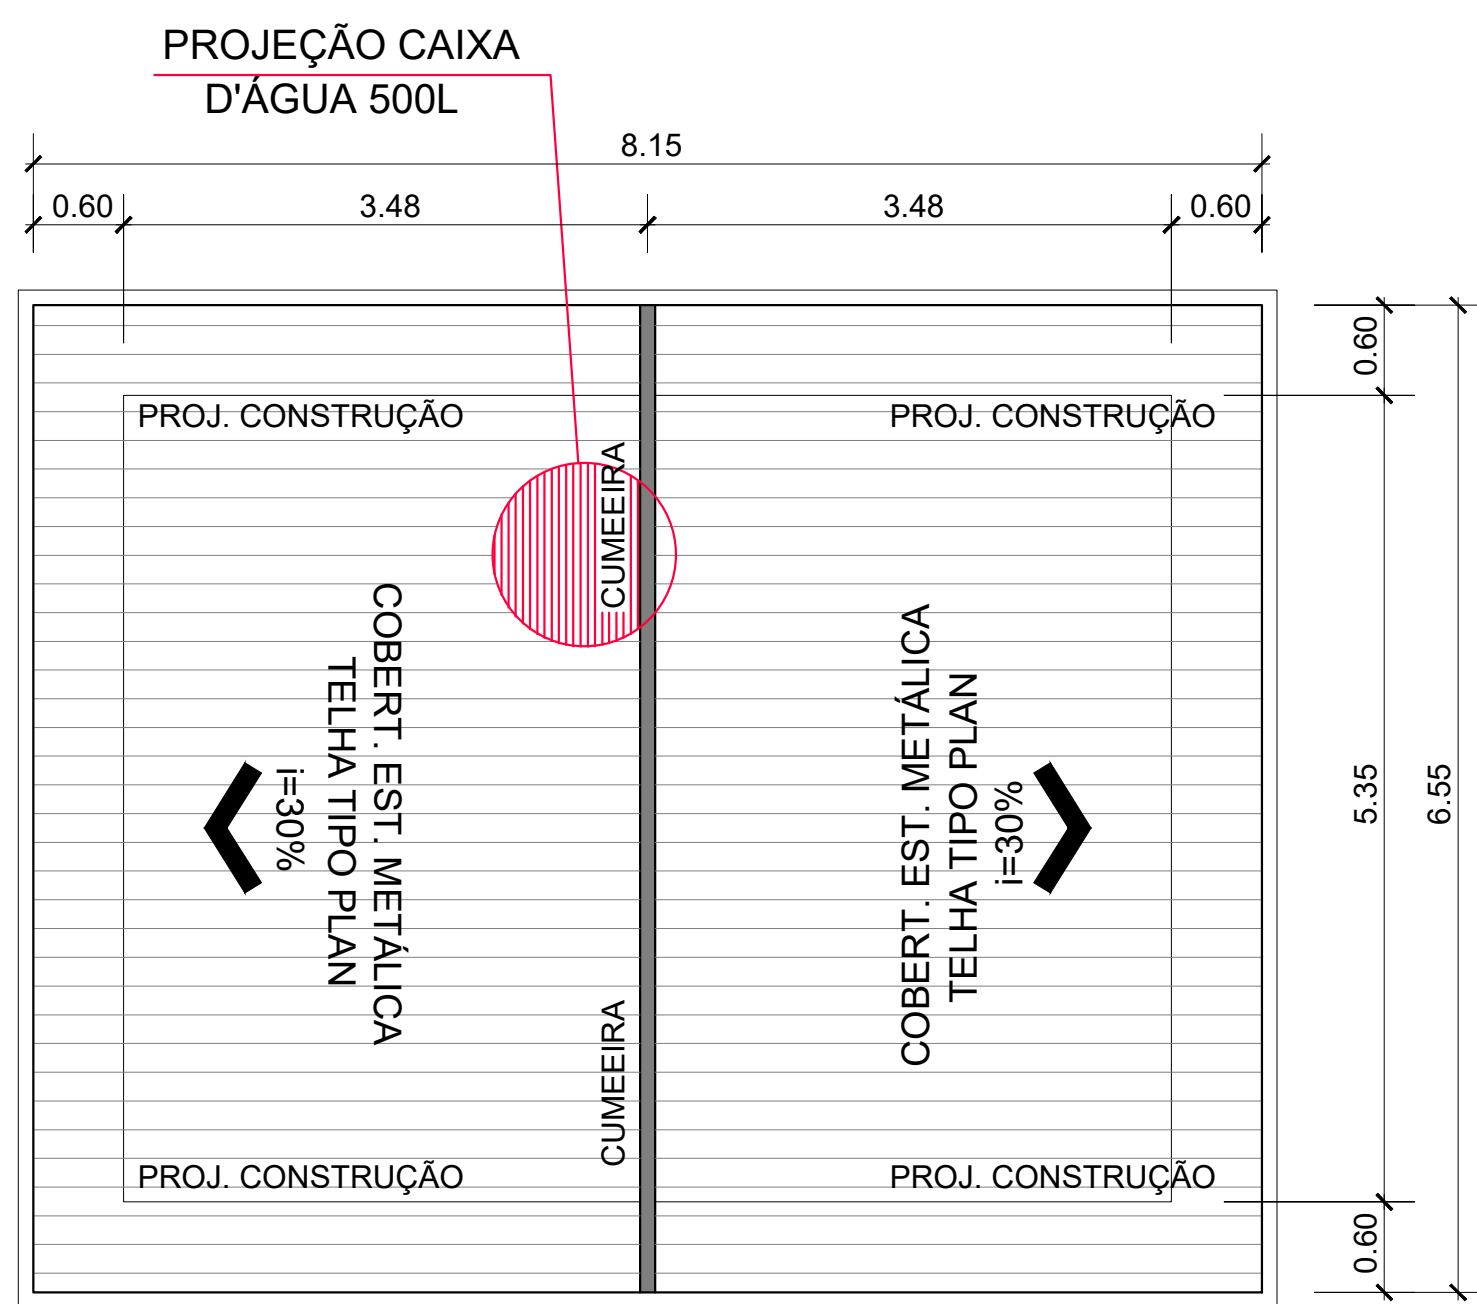


PROJETO COBERTURA  
Escala: 1/50

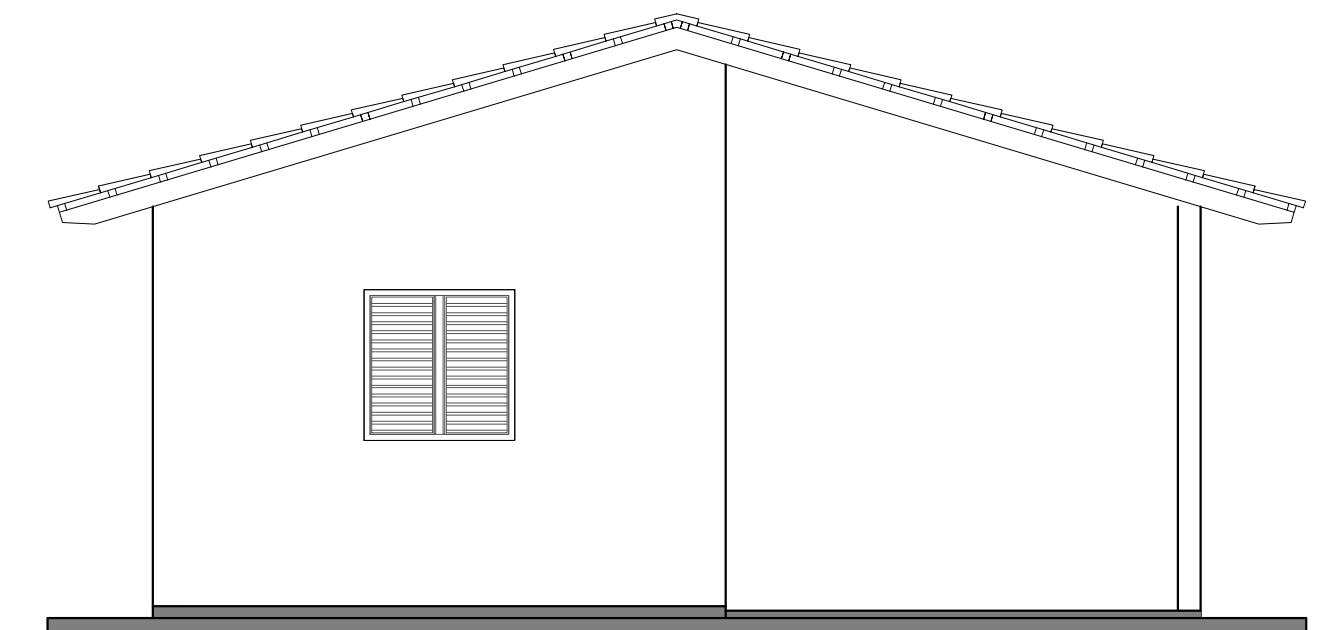


FACHADA FRONTAL  
Escala: 1/50

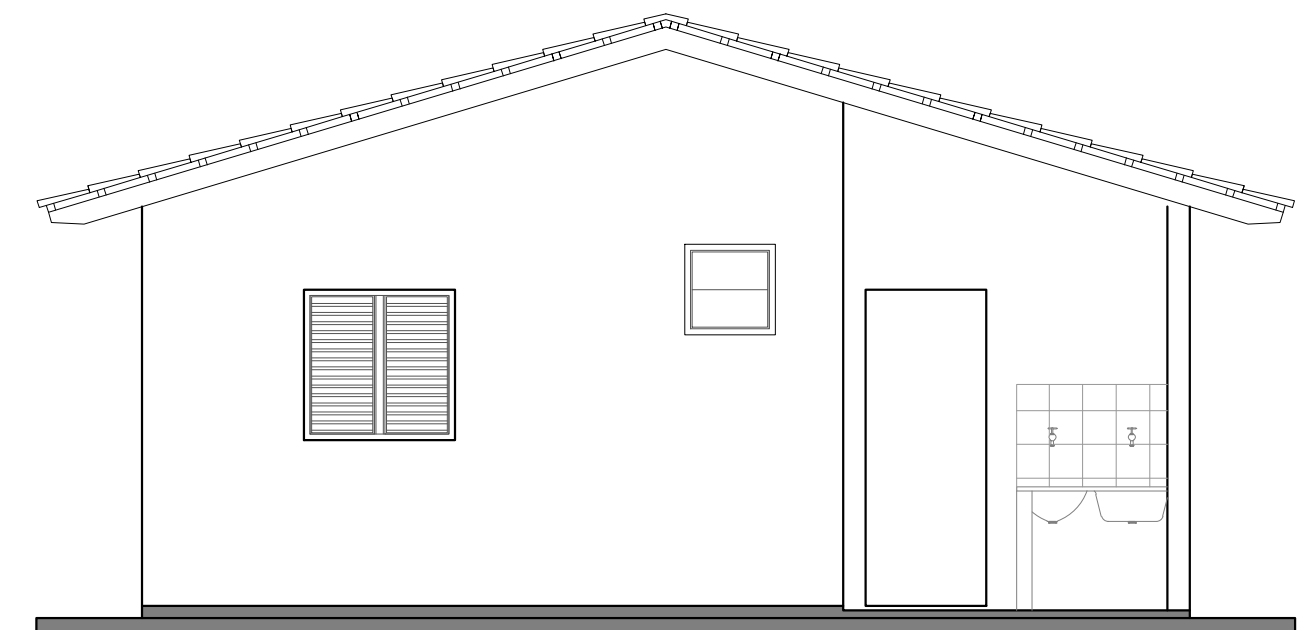


FACHADA FUNDOS  
Escala: 1/50

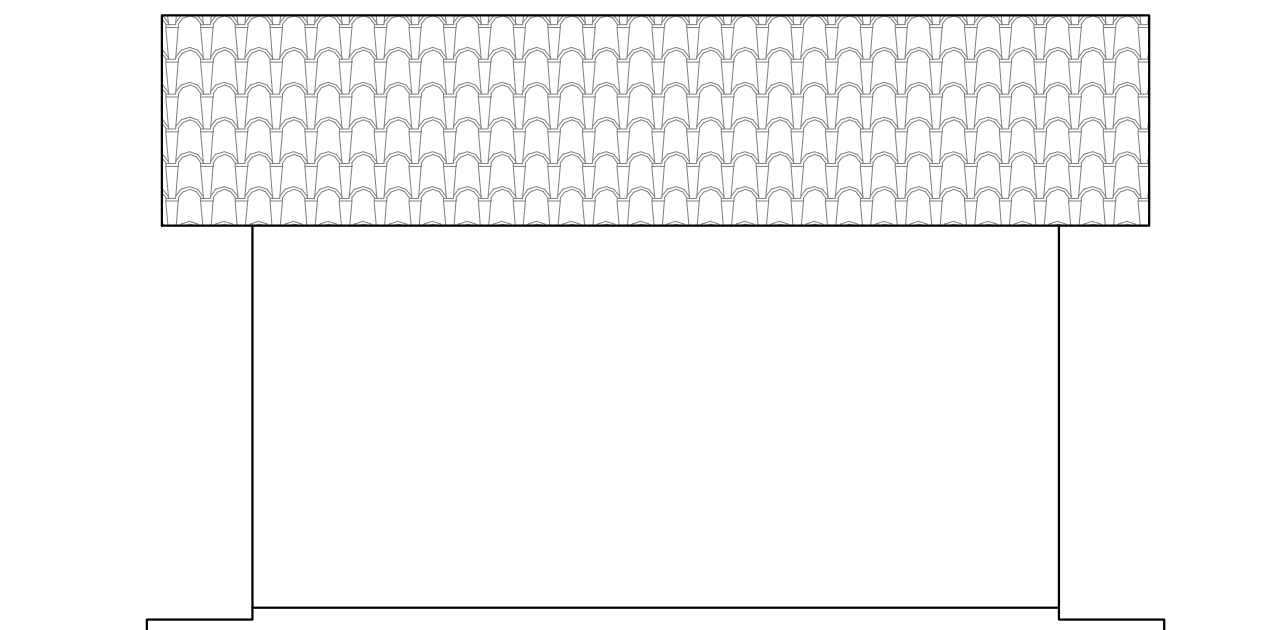


FACHADA LATERAL  
Escala: 1/50

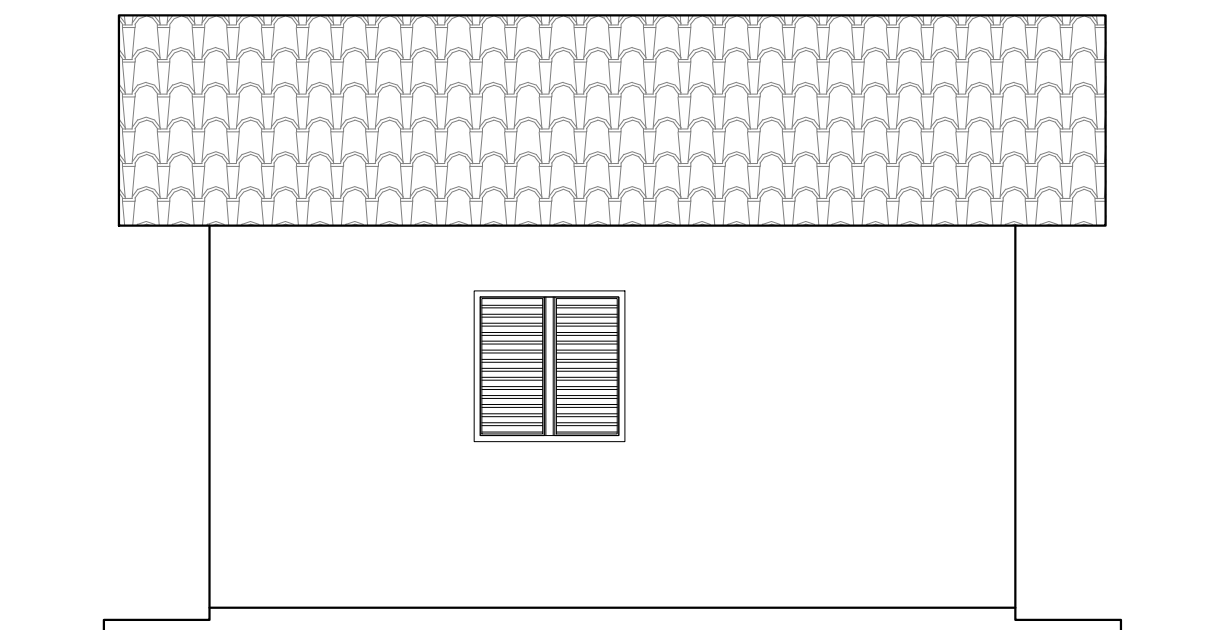


FACHADA LATERAL  
Escala: 1/50

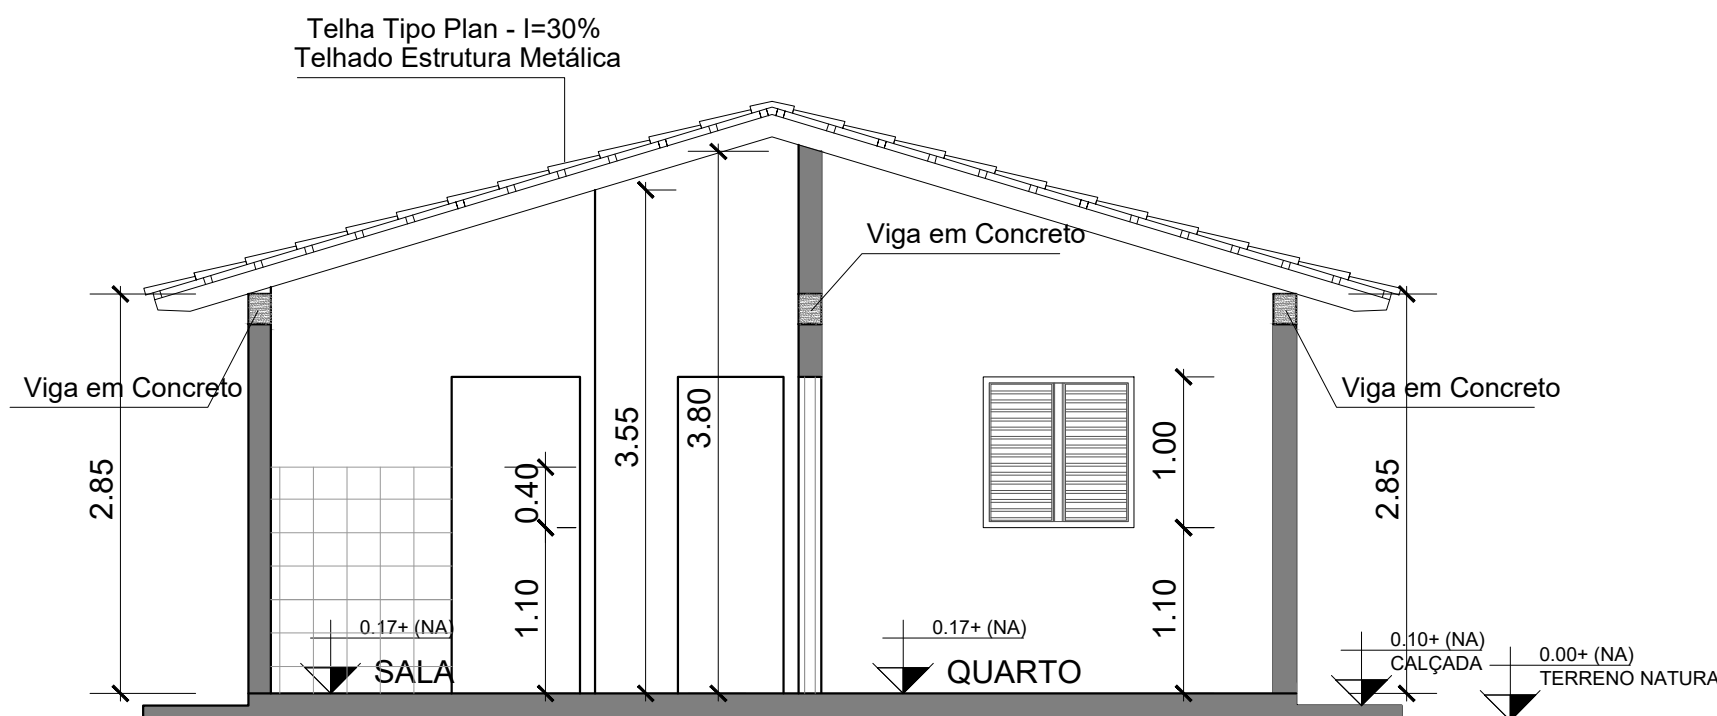


CORTE AA  
Escala: 1/50

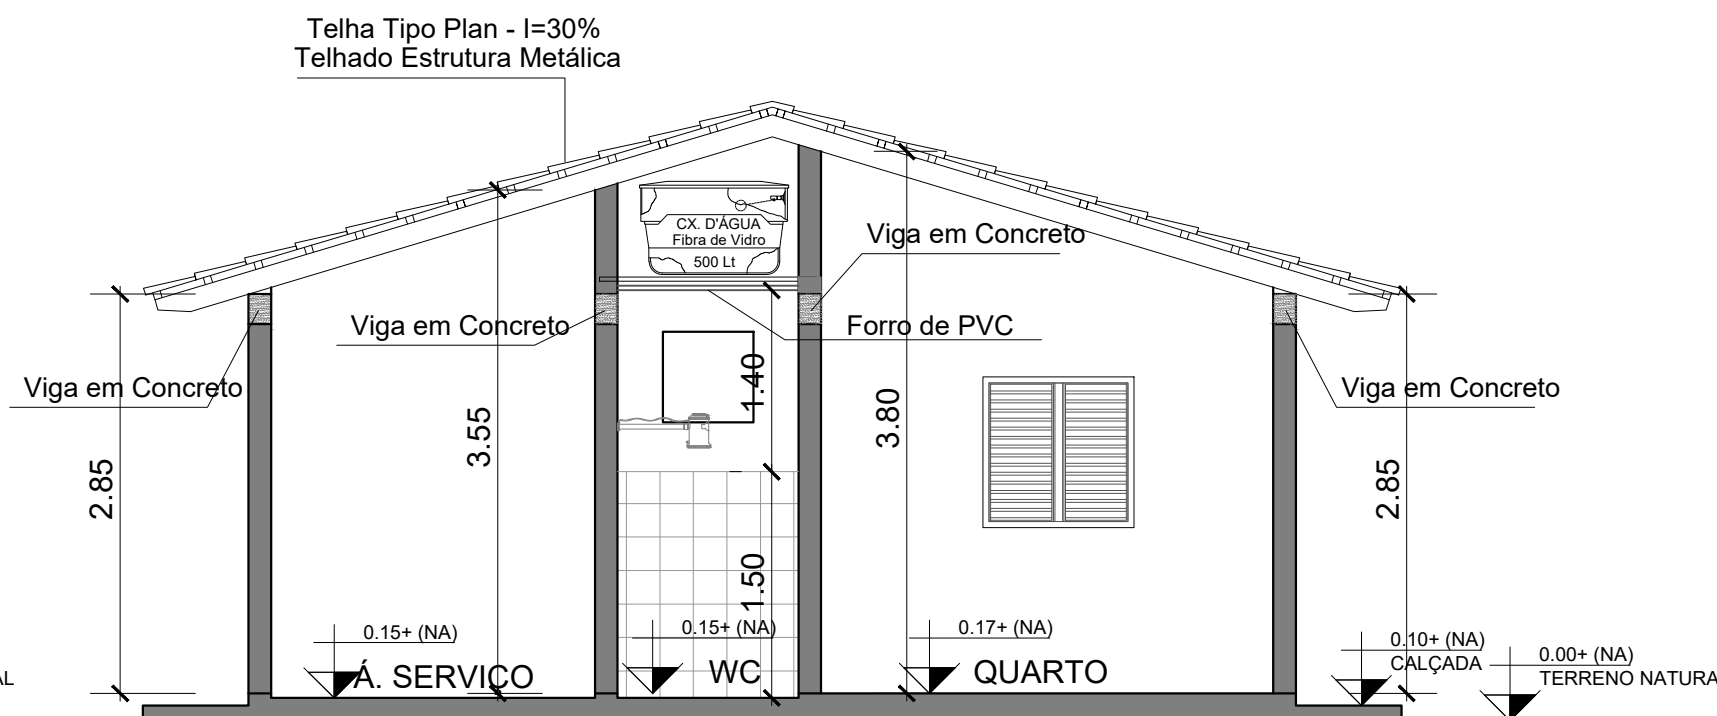

CORTE BB  
Escala: 1/50

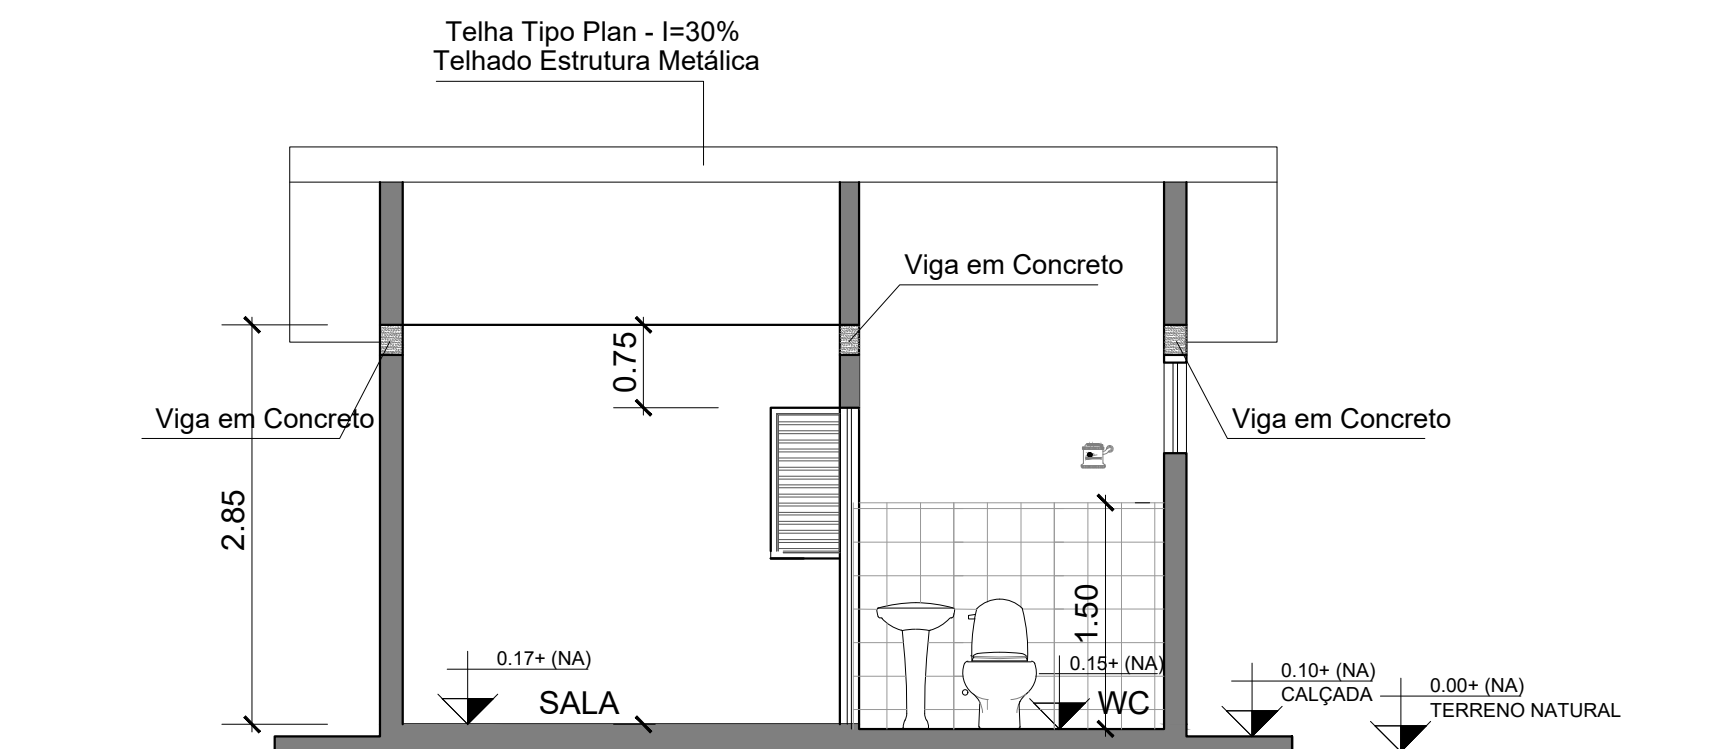

CORTE CC  
Escala: 1/50

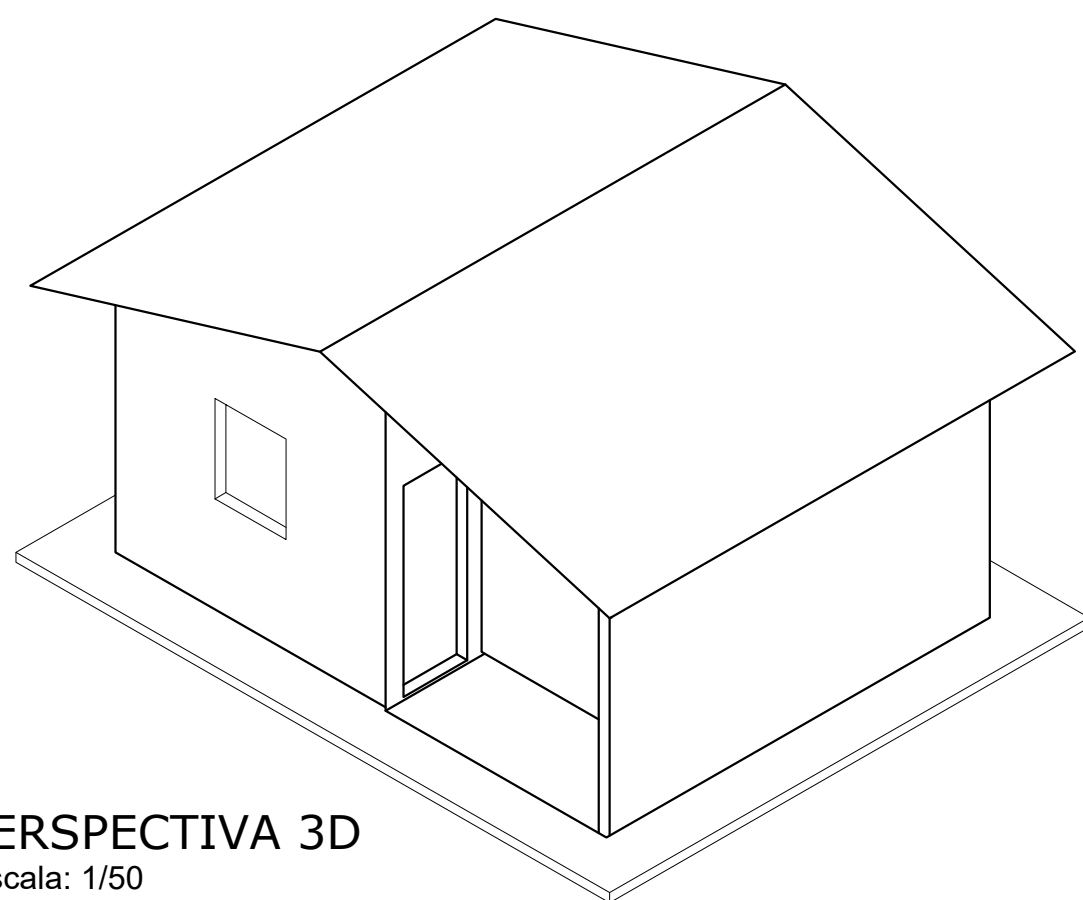

PERSPECTIVA 3D  
Escala: 1/50

#### TABELA DE ESPECIFICAÇÕES

| 1- PAREDES            |  |
|-----------------------|--|
| TIPO                  | ESPECIFICAÇÕES   |
| A1                    | Alvenaria de tijolo comum (19x19x9), Chapisco, Reboco e pintura com tinta acrílica |
| 1.1- PAREDES INTERNAS |  |
| TIPO                  | ESPECIFICAÇÕES   |
| B1                    | Alvenaria de tijolo comum (19x19x9), Chapisco, Reboco e pintura com tinta acrílica |
| B2                    | Revestimento Cerâmico liso PI-03, até 1,50m.                                       |
| 2.0- PISO             |  |
| TIPO                  | ESPECIFICAÇÕES   |
| C1                    | Piso polido (cimento queimado)   |
| C2                    | Cerâmica Anti-derrapante PEI-05  |

#### QUADRO DE ESQUADRIAS

|                | LEG.   | DIMENSÕES     | QUANT. | ÁREA (m²) | VIDRO |           | MATERIAL  | OBSERVAÇÕES |
|----------------|--------|---------------|--------|-----------|-------|-----------|-----------|-------------|
|                |        |               |        |           | TIPO  | ESPESSURA |           |             |
| JANELAS        | P1     | 80 x 210      | 03     | 5,04      | -     | -         | VENEZIANA | ABRIR       |
|                | P2     | 60 x 210      | 01     | 1,26      | -     | -         | VENEZIANA | ABRIR       |
|                | TOTAL  |               | 04     | 6,30      |       |           |           |             |
|                | LEG.   | DIMENSÕES     | QUANT. | ÁREA (m²) | VIDRO |           | MATERIAL  | OBSERVAÇÕES |
| JANELAS PORTAS | JAN-01 | 100 x 100/110 | 03     | 3,00      | -     | -         | VENEZIANA | CORRER      |
|                | JAN-02 | 60x60/180     | 01     | 0,36      | -     | -         | VENEZIANA | BASCULANTE  |
|                | TOTAL  |               | 04     | 3,36      |       |           |           |             |
|                | LEG.   | DIMENSÕES     | QUANT. | ÁREA (m²) | VIDRO |           | MATERIAL  | OBSERVAÇÕES |

- NOTAS: 1-TODOS OS VÃOS DE PORTAS TERÃO VERGAS DE 10x10cm COM Ø 6.3mm;  
2-TODOS OS VÃOS DE JANELAS TERÃO VERGAS E CONTRA-VERGAS DE 10x10cm COM Ø 6.3mm;  
3-O TERRENO ONDE SERÁ APOIADA A FUNDAÇÃO DEVERÃO SER REGULARIZADOS E COMPACTADOS;  
4-OS BLOCOS E SAPATAS DEVERÃO SER APOIADOS SOBRE LASTRO DE CONCRETO MAGRO E=5cm;  
5-DEVERÁ SER EXECUTADO O SERVIÇO DE IMPERMEABILIZAÇÃO DAS VIGAS BALDRAMES ANTES DE INICIAR O LEVANTE DA ALVENARIA.  
6-DEVERÁ SER FEITA A CURA DO CONCRETO COM ÁGUA.

|  |          |  |                                     |
|--|----------|--|-------------------------------------|
| ANOTAÇÕES  |          |  |                                     |
| PROJETO ARQUITETÔNICO  |          |  |                                     |
| OBRA: CONSTRUÇÃO DE CASAS POPULARES                          |          |  |                                     |
| PROPRIETÁRIO: PREFEITURA MUNICIPAL DE BERNARDO SAYÃO         |          |  |                                     |
| LOCAL: CENTRO, BERNARDO SAYÃO - TO                           |          |  |                                     |
| PROPRIETÁRIO   |          | PREFEITURA MUNICIPAL DE BERNARDO SAYÃO |                                     |
|  |          |  |                                     |
| ENG. CIVIL - LEONARDO SOUSA AMORIM<br>CREA 261512705-5/05-SP |          |  |                                     |
| ESCALA   | INDICADA | DATA                                   | JUNHO/2025                          |
| ÁREAS: CONSTRUÇÃO - 38,00 M2                                 |          | CONFERIDO                              | CONTEUDO                            |
|  |          |  | PLANTA BAIXA, CORTE-AA, CORTE-BB    |
|  |          |  | CORTE-CC, PLANTA DE COBERTURA       |
|  |          |  | FACHADAS, PERSPECTIVA 3D E LEGENDAS |
|  |          | FOLHA                                  | A1                                  |
|  |          | DESENHO                                | LEONARDO S. AMORIM                  |
|  |          |  | (R) 99278-6334                      |