




PAVIMENTAÇÃO
ESCALA 1:300

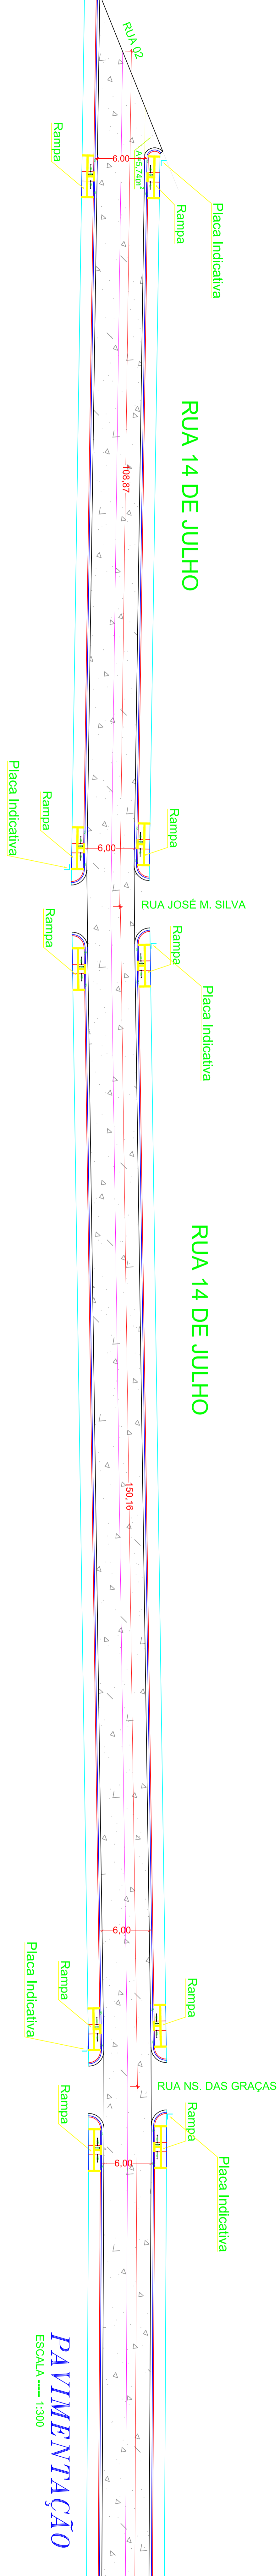


PAVIMENTAÇÃO
ESCALA 1:300

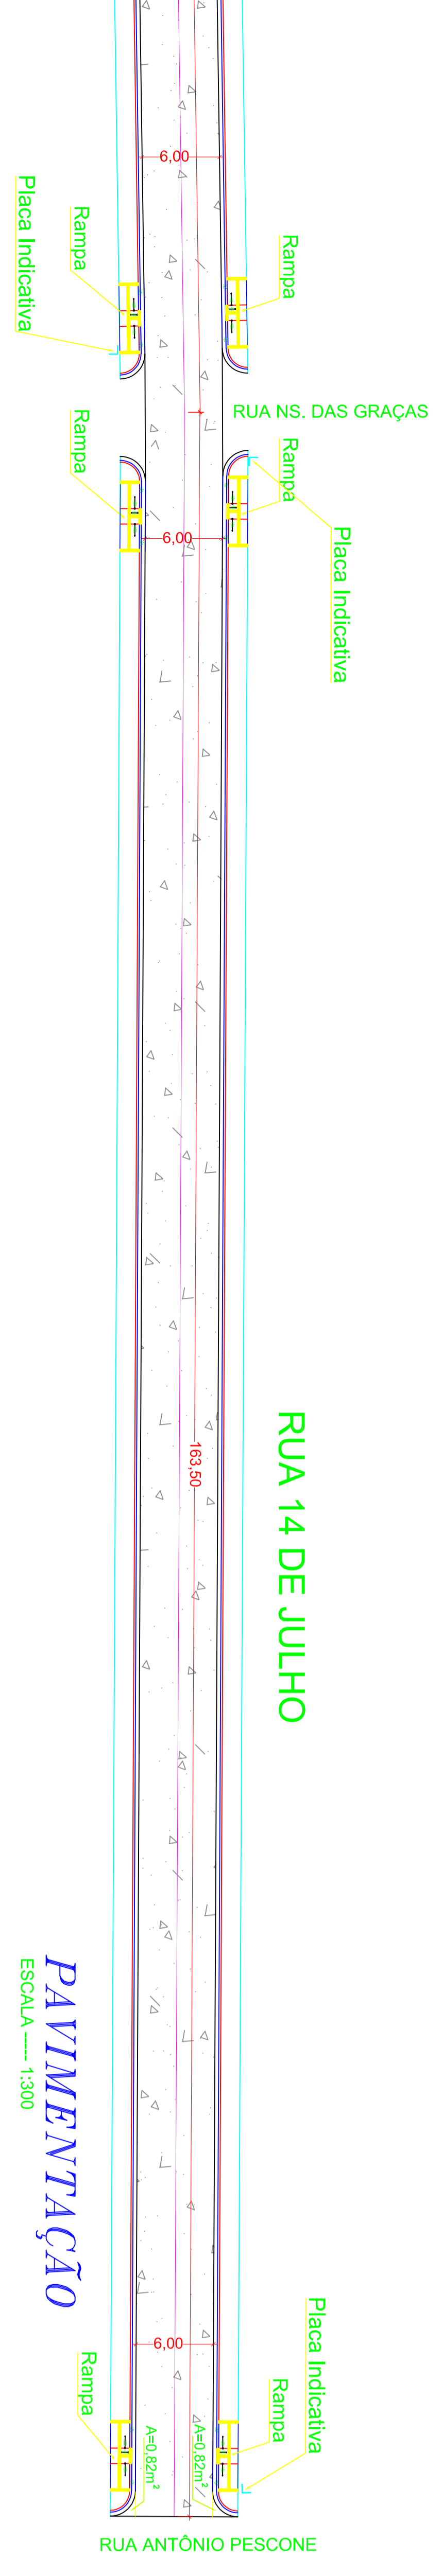


PAVIMENTAÇÃO
ESCALA 1:300

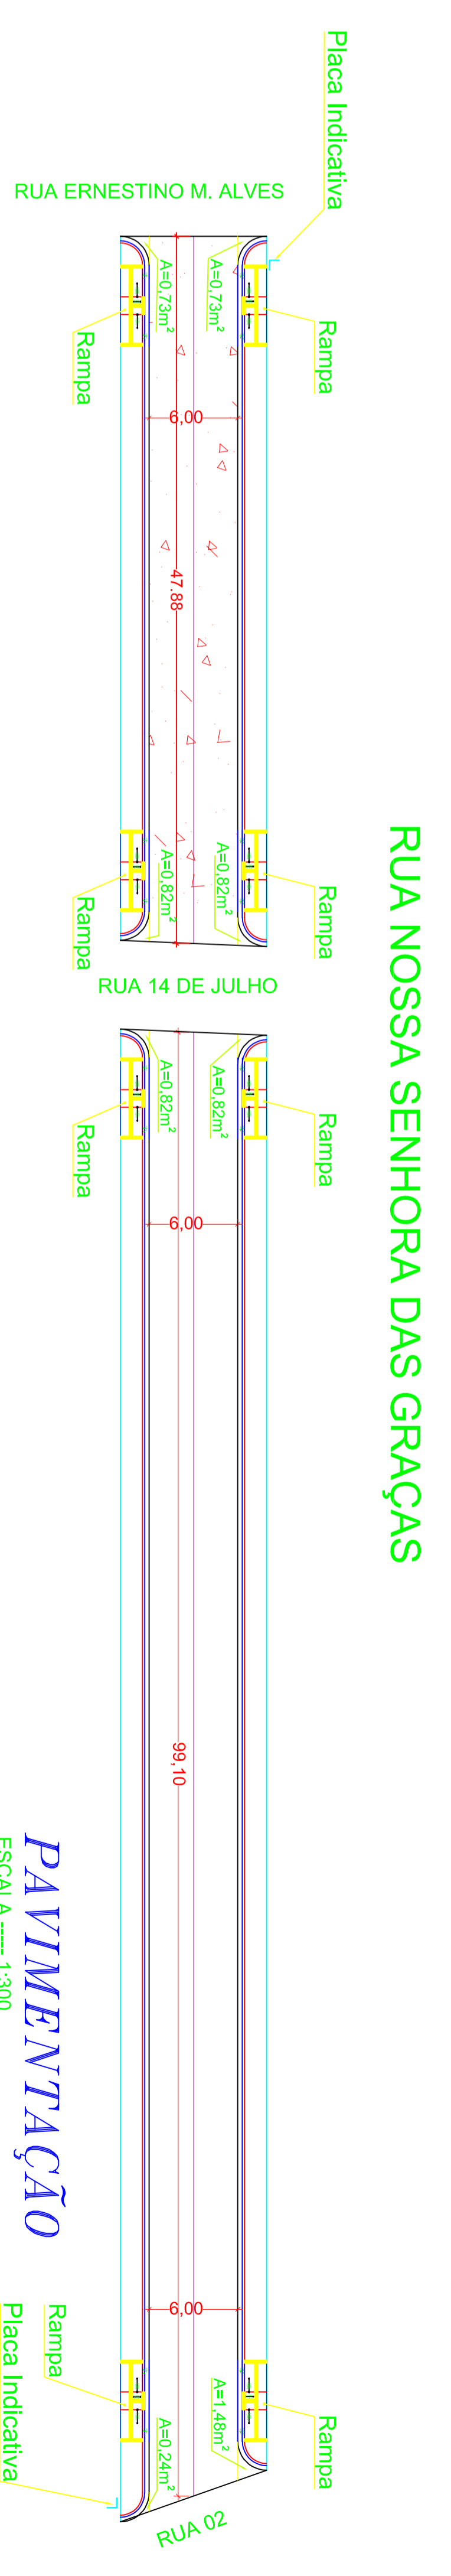

PAVIMENTAÇÃO
ESCALA 1:300

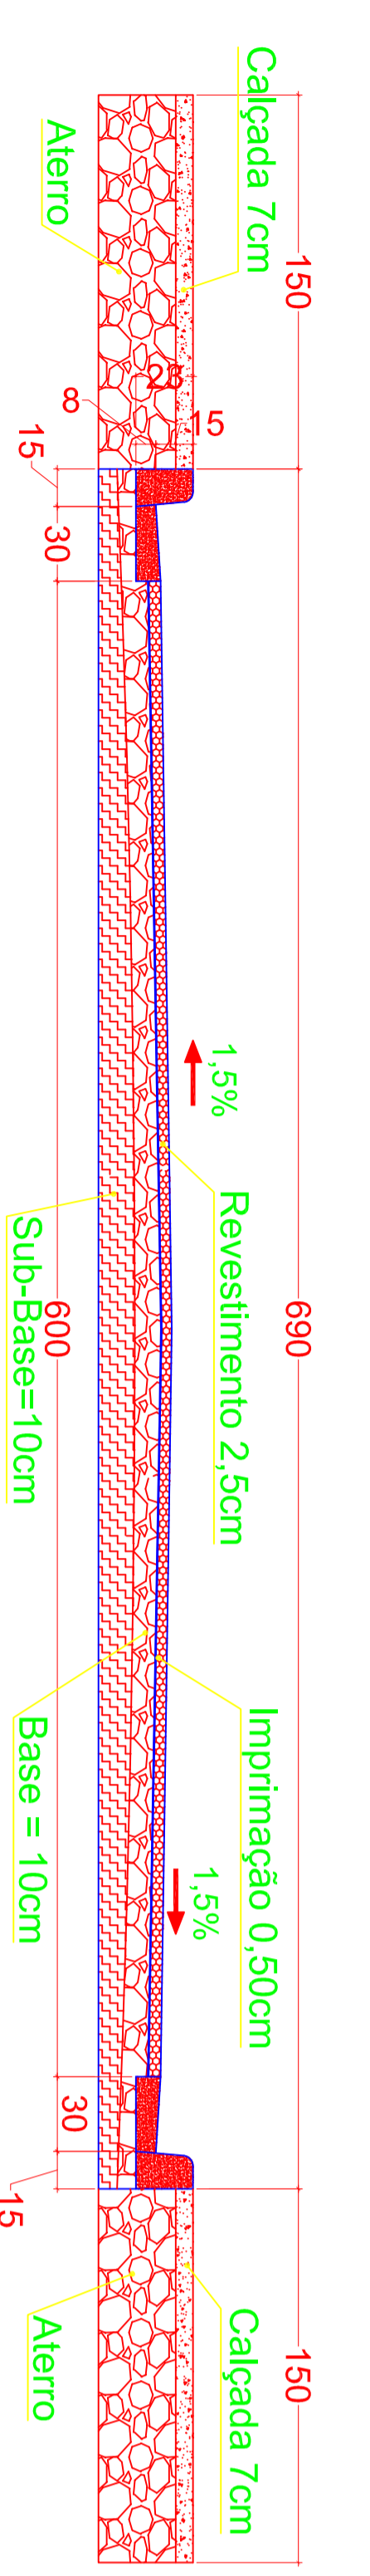

CORTE TRANSVERSAL RUA 6,00M DE LARGURA
ESCALA 1:25

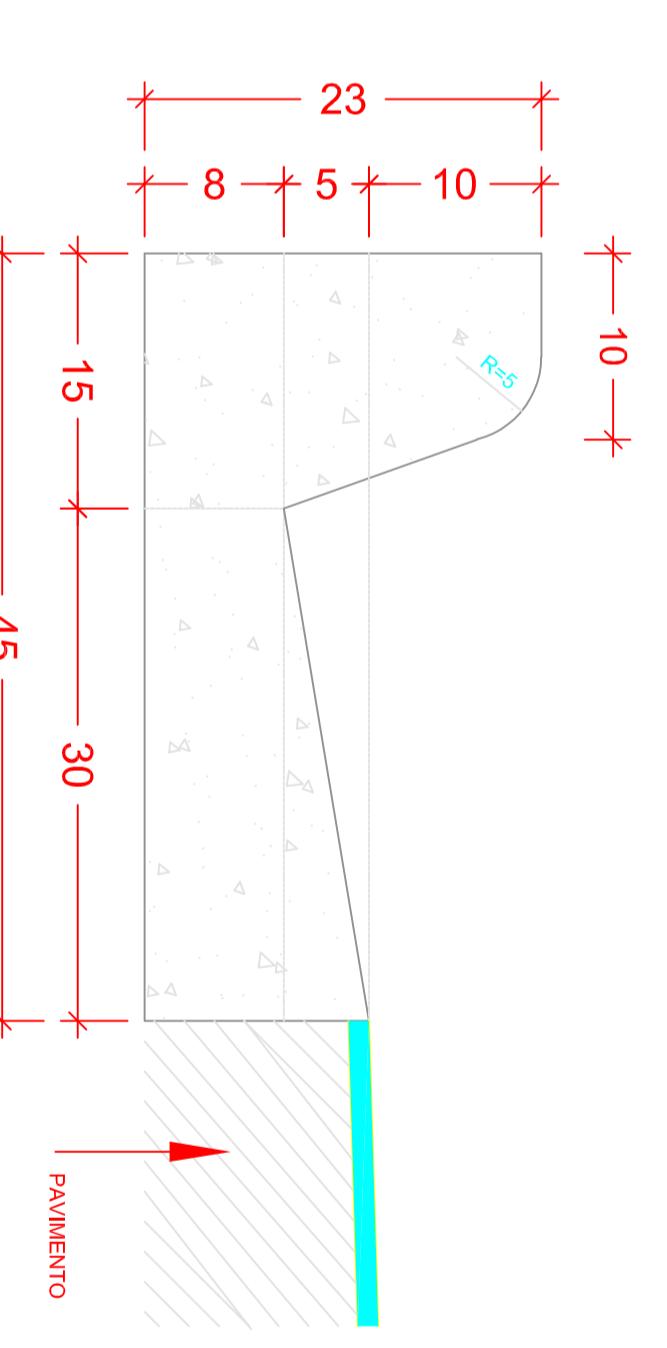

MEIOS-FIOS DE CONCRETO COM SARGETA

Projeto nº: 669912/2018 PAVIMENTAÇÃO		Data: 14/08/2018 Escala: 1:300	
Cliente: Prefeitura Municipal de São Paulo Rua: Rua N. S. das Graças, 70 Bairro: Santa Helena, São Paulo - SP		Projeto: PAVIMENTAÇÃO ASFÁLTICA TSD Rua: Rua N. S. das Graças, 70 Bairro: Santa Helena, São Paulo - SP	
Autor: Eng. Marcione Data: 14/08/2018		Aprovado: Eng. Marcione Data: 14/08/2018	
Conteúdo: PAVIMENTAÇÃO, MEIOS-FIOS E CALÇADAS		Escala: 1:300	