RUA NOSSA SENHORA DAS GRAÇAS

MOVIMENTO DE TERRAS: Aterro = 163,674 m³; Aterro corrigido = 204,593 m³; Fator de correção = 1,25; Corte = -37,422 m³; EMPRÉSTIMO = 167,171 m³

VOLUMES: Revestimento = 48,000 m³; Base = 100,800 m³; Sub-base = 100,800 m³; Área do revestimento = 960,000 m²;

Comprimento do trecho = 160,00 m; Largura do trecho = 6,00 m; Meios-fios = 0,30 m; Declividade Transversal = 3,0 %.

ALTURAS: Revestimento = 0,050 m; Base = 0,10 m; Sub-base = 0,10 m;

Estaca 00
Áreas: Sem aterro; Corte = 0,391 m²
Volumes entre estacas: Aterro = 7,870 m³; Corte = -9,997 m³
-3,150 | -0,210 | -0,110 | -0,200 | +3,150

Estaca 01
Áreas: Aterro = 0,797 m²; Sem corte
Volumes entre estacas: Aterro = 20,595 m³; Sem corte
-3,150 | +0,074 | +0,174 | +0,084 | +3,150

Estaca 02
Áreas: Aterro = 1,262 m²; Sem corte
Volumes entre estacas: Aterro = 30,508 m³; Sem corte
-3,150 | +0,148 | +0,247 | +0,158 | +3,150

Estaca 03
Áreas: Aterro = 1,789 m²; Sem corte
Volumes entre estacas: Aterro = 40,435 m³; Sem corte
-3,150 | +0,232 | +0,331 | +0,242 | +3,150

Estaca 04
Áreas: Aterro = 2,254 m²; Sem corte
Volumes entre estacas: Aterro = 49,369 m³; Sem corte
-3,150 | +0,305 | +0,405 | +0,315 | +3,150

Estaca 05
Áreas: Aterro = 0,576 m²; Sem corte
Volumes entre estacas: Aterro = 5,765 m³; Corte = -12,269 m³
-3,150 | +0,039 | +0,139 | +0,049 | +3,150

Estaca 06
Áreas: Sem aterro; Corte = 1,227 m²
Volumes entre estacas: Aterro = 15,057 m³; Corte = -12,269 m³
-3,150 | -0,247 | -0,148 | -0,237 | +3,150

Estaca 07
Áreas: Aterro = 1,506 m²; Sem corte
Volumes entre estacas: Aterro = 15,057 m³; Corte = -2,977 m³
-3,150 | +0,187 | +0,286 | +0,197 | +3,150

Estaca 08
Áreas: Sem aterro; Corte = 0,298 m²
-3,150 | -0,100 | 0,000 | -0,090 | +3,150

RUA NOSSA SENHORA DAS GRAÇAS

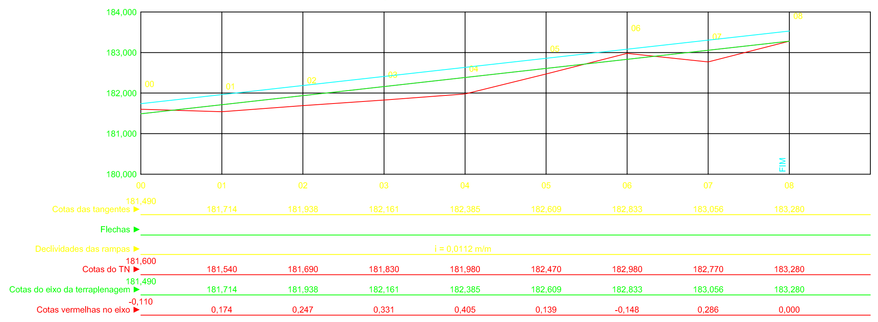

	00	01	02	03	04	05	06	07	08
	181,490								
Cotas das tangentes ►		181,714	181,938	182,161	182,385	182,609	182,833	183,056	183,280
Flechas ►									
Declividades das rampas ►					i = 0,0112 m/m				
Cotas do TN ►	181,600	181,540	181,690	181,830	181,980	182,470	182,980	182,770	183,280
Cotas do eixo da terraplenagem ►	181,490	181,714	181,938	182,161	182,385	182,609	182,833	183,056	183,280
Cotas vermelhas no eixo ►	-0,110	0,174	0,247	0,331	0,405	0,139	-0,148	0,286	0,000

PERFIL LONGITUDINAL Esc.: 1/750

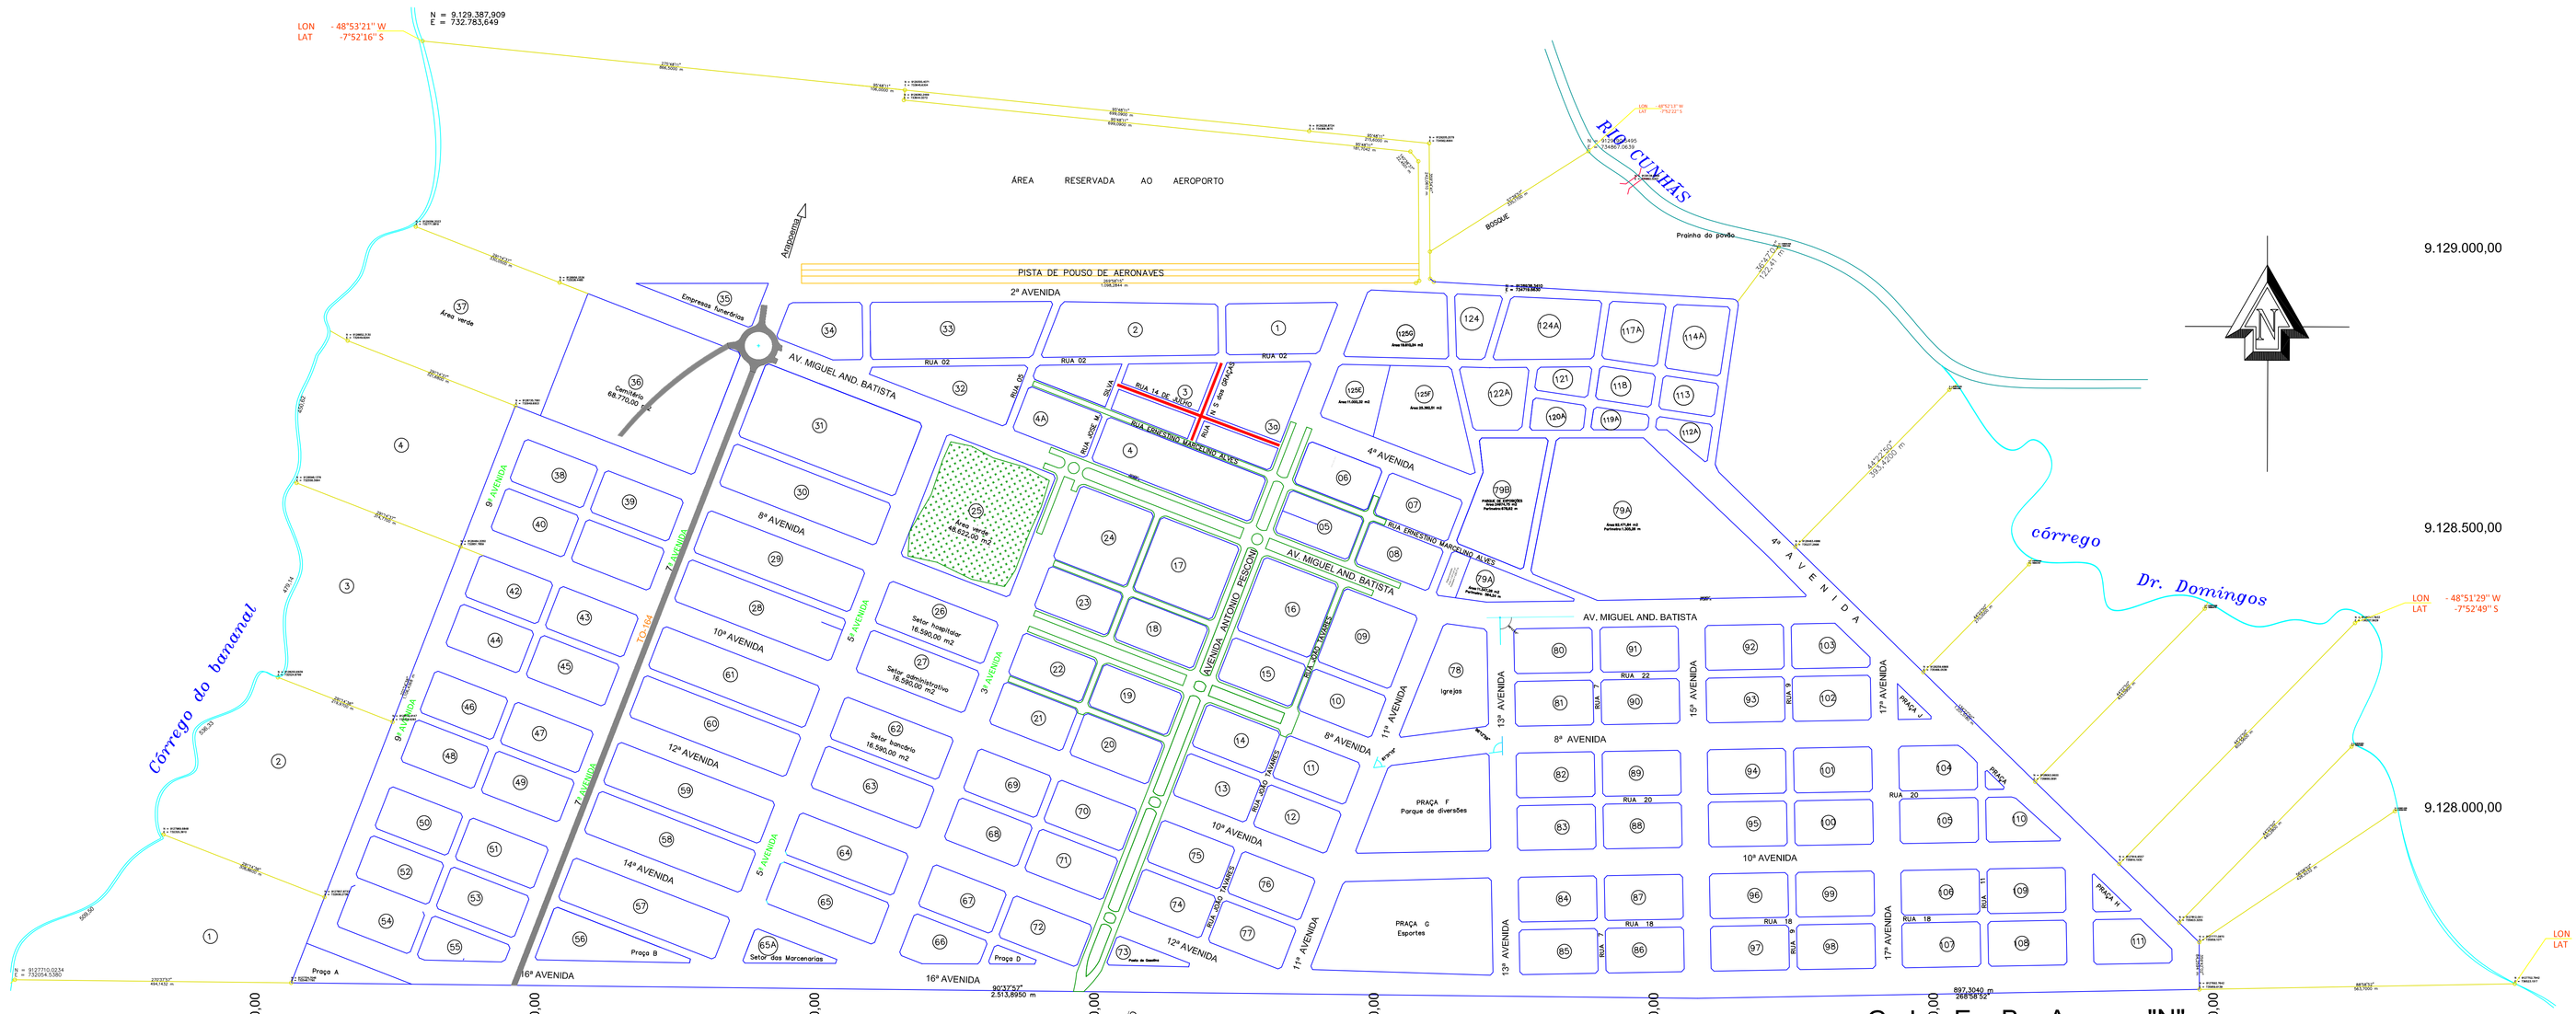

SITUAÇÃO
ESCALA ---- 1:1500

Convênio nº: 869912/2018

PAVIMENTAÇÃO

OBRA: PAVIMENTAÇÃO ASFÁLTICA TSD
PROPRIETÁRIO: PREFEITURA MUNICIPAL DE BERNARDO SAYÃO
LOCAL: RUA 14 DE JULHO, RUA N. SRA DAS GRAÇAS E RUA JOSÉ M. DA SILVA, BERNARDO SAYÃO – TO

PROPRIETÁRIO	PREFEITURA MUNICIPAL DE BERNARDO SAYÃO
AUTOR DO PROJETO	Marcione Nunes Coelho — Assinado de forma digital por Marcione Nunes Coelho Dados: 2019.06.04 08:05:18 -03'00'
CREA-TO 5696/D CREA-TO 5114-6	
NOME	ENG. CIVIL MARCIONE NUNES COELHO
ESCALA INDICADA	DATA NOVEMBRO / 2018
ÁREAS	CONTEÚDO
VER PRANCHA 01	PLANTA DE SITUAÇÃO, PERFIL GREIDE
	FOLHA 02/03
	DESENHO MATEUS Fone: 981440280

M & G ENGENHARIA
MARCIONE – Fone (63) 3225 5791 / 99426 8107 E-mail: marcione@outlook.com