








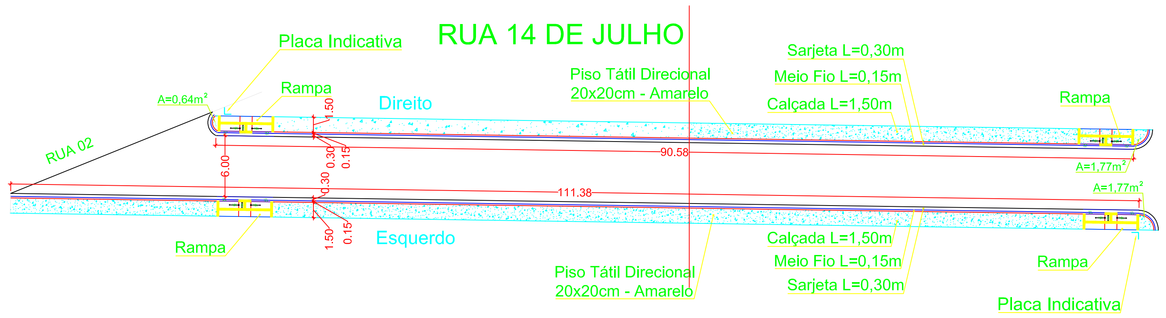


## CALÇADAS
ESCALA ----- 1:300



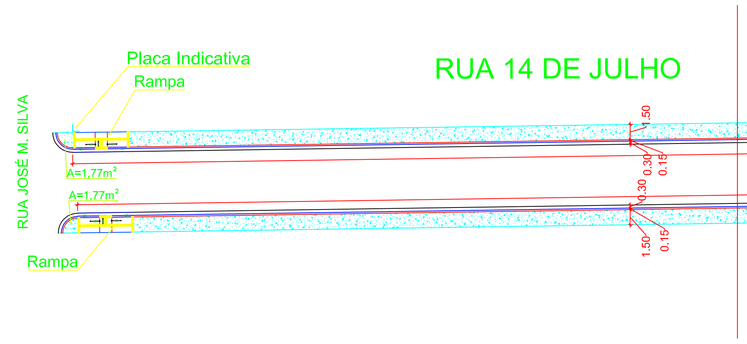
## CALÇADAS
ESCALA ----- 1:300

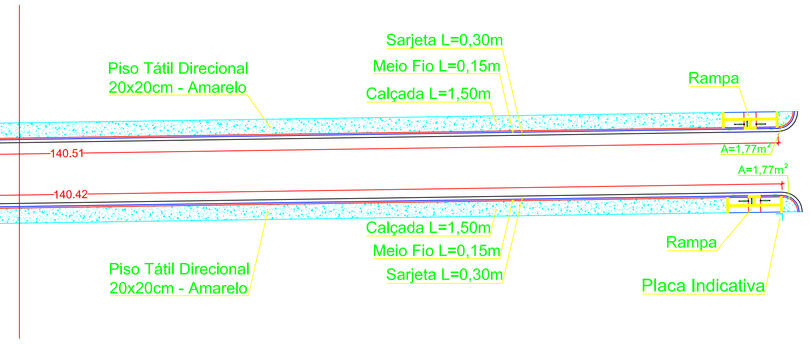

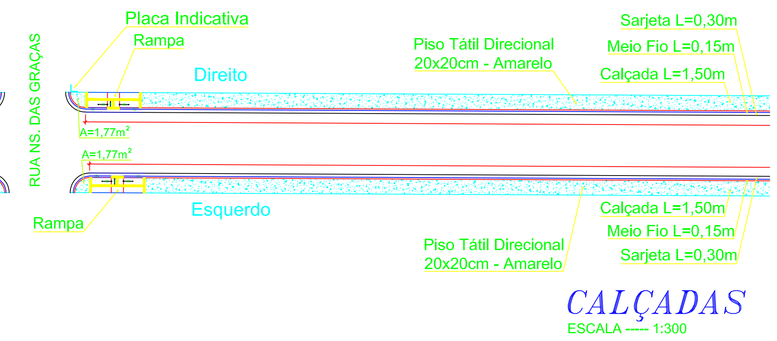
## CALÇADAS
ESCALA ----- 1:300

# Detalhe Rampa

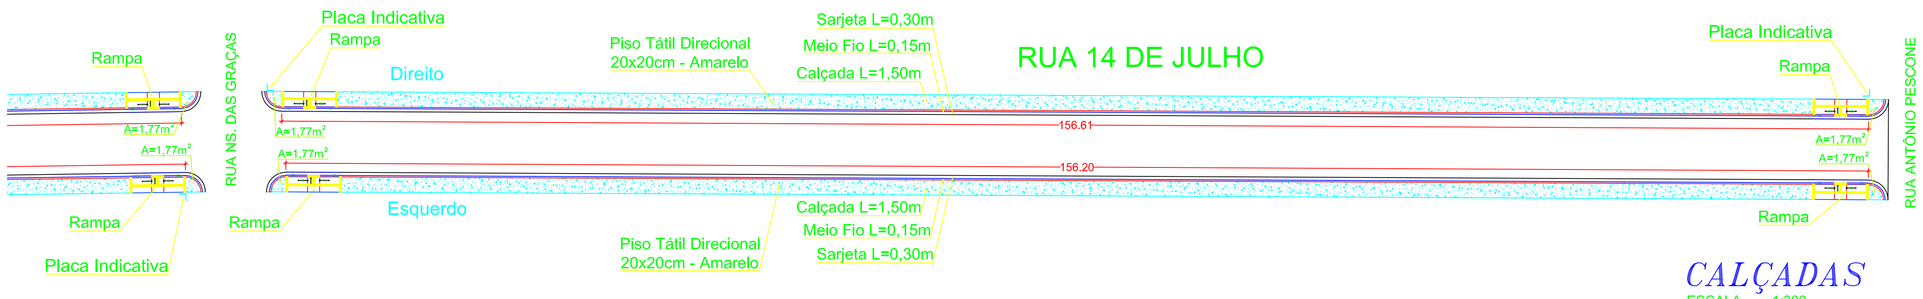


## PLANTA BAIXA
ESCALA ----- 1:50

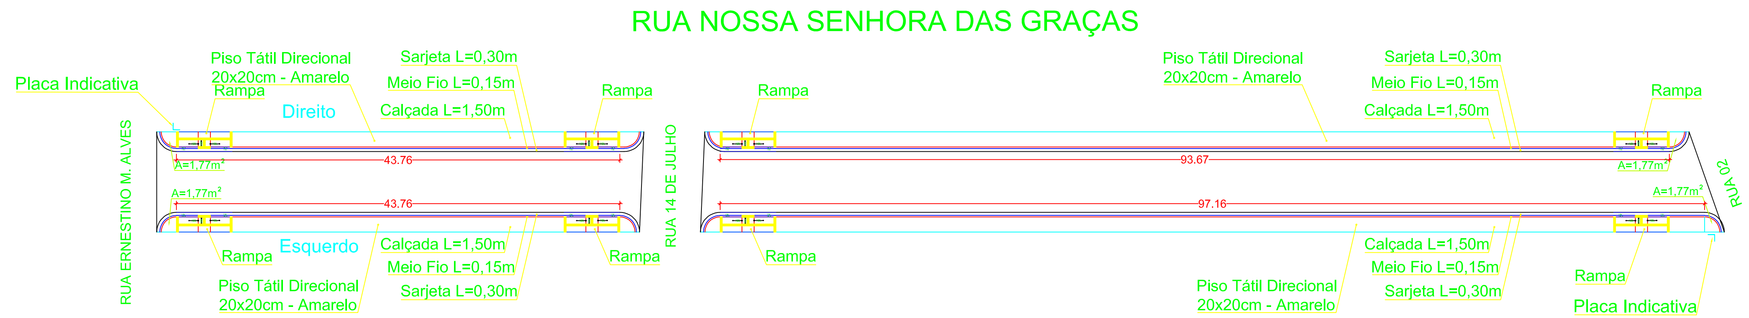Detalhe Piso Tátil




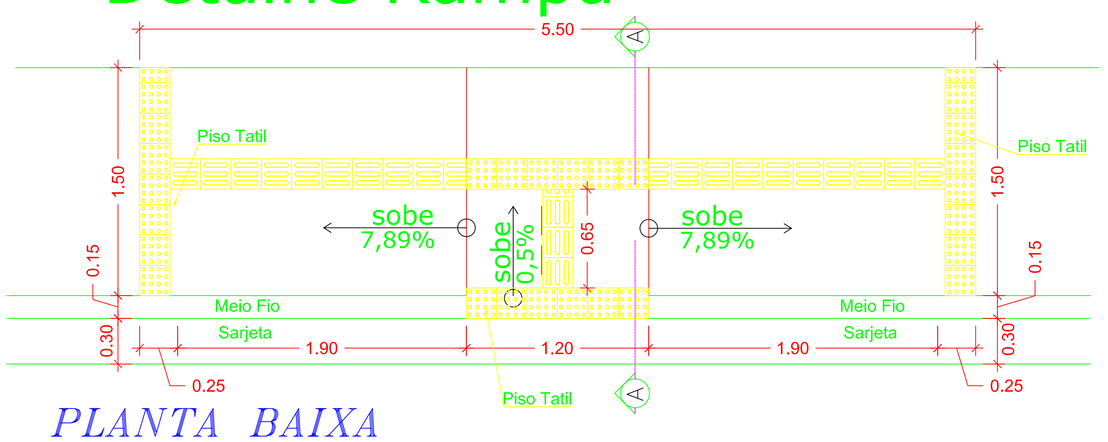


## CORTE A A
ESCALA ----- 1:50

Área de Piso Tátil =1,97 m²

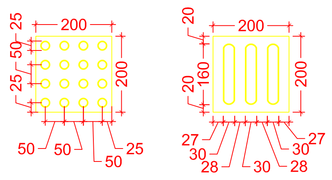


## CORTE TRANSVERSAL RUA 6,00M DE LARGURA
ESCALA ---- 1:25

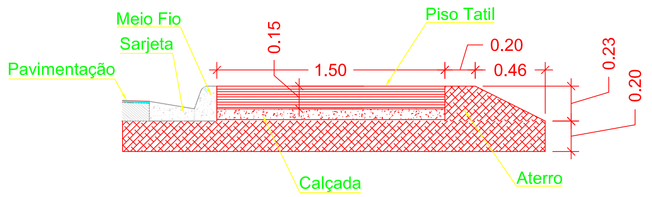Detalhe Piso Tátil




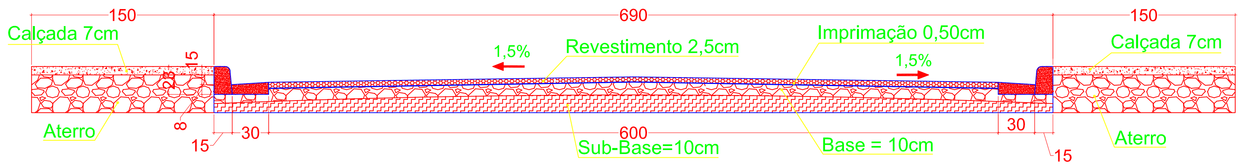


## MEIOS-FIOS DE CONCRETO COM SARGETA

Convênio nº: 869912/2018

CALÇADAS

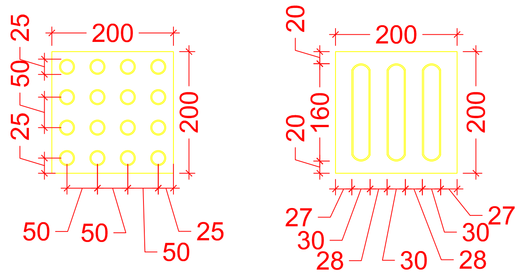OBRA: PAVIMENTAÇÃO ASFÁLTICA TSD

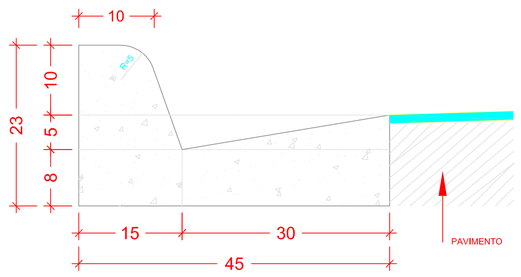PROPRIETARIO: PREFEITURA MUNICIPAL DE BERNARDO SAYÃO

LOCAL: RUA 14 DE JULHO, RUA N. SRA DAS GRAÇAS E RUA JOSÉ M. DA SILVA, BERNARDO SAYÃO – TO

PROPRIETARIO: PREFEITURA MUNICIPAL DE BERNARDO SAYÃO

AUTOR DO PROJETO: Marcione Nunes Coelho — Assinado de forma digital por Marcione Nunes Coelho Dados: 2019.06.04 08:08:32 -03'00'

CREA-GO 6006/D
CREA-TO 5114-6

NOME: ENG. CIVIL MARCIONE NUNES COELHO

ESCALA: INDICADA | DATA: NOVEMBRO / 2018

CONTEÚDO: AREAS — VVER PROJETO PAVIMENTAÇÃO

CONTEÚDO: PLANTA DE SITUAÇÃO, PERFIL GREIDE

FOLHA: ÚNICA

DESENHO: MATEUS Fone: 981440280

M & G ENGENHARIA

MARCIONE = Fone (63) 3225 5791 / 98426 8107 E-mail: marcione@outlook.com