




DETALHE PLACA VELOCIDADE MAXIMA R-19 (40 km/h)

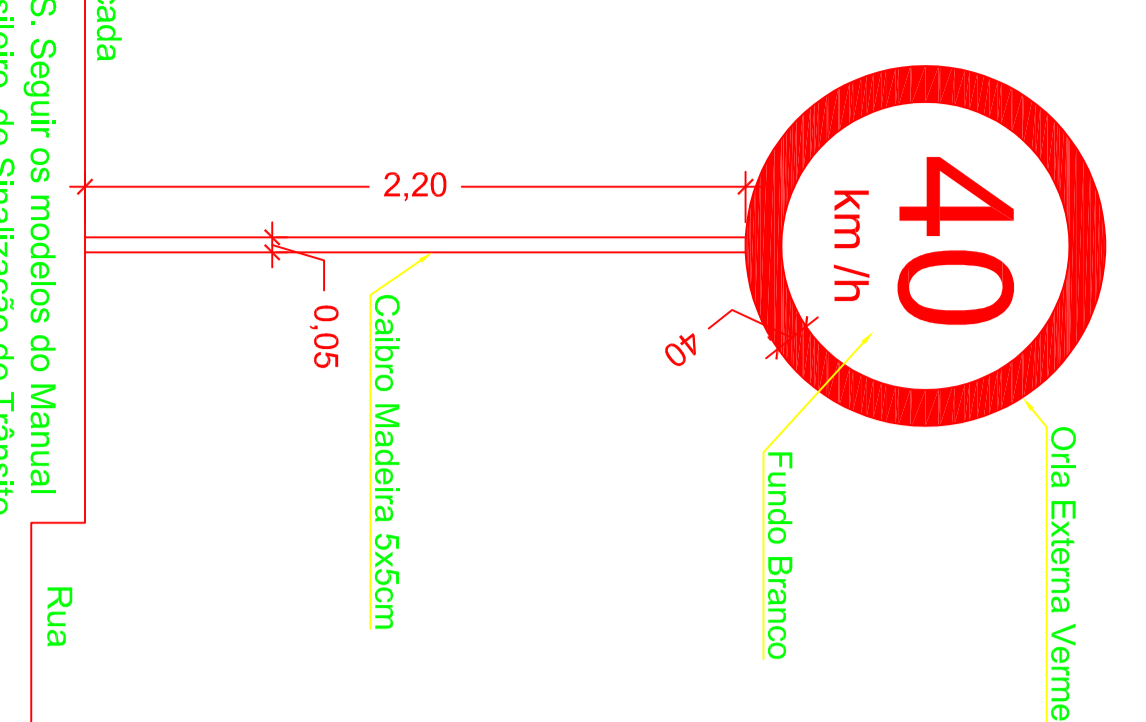


DETALHE PLACA PARE - R-1

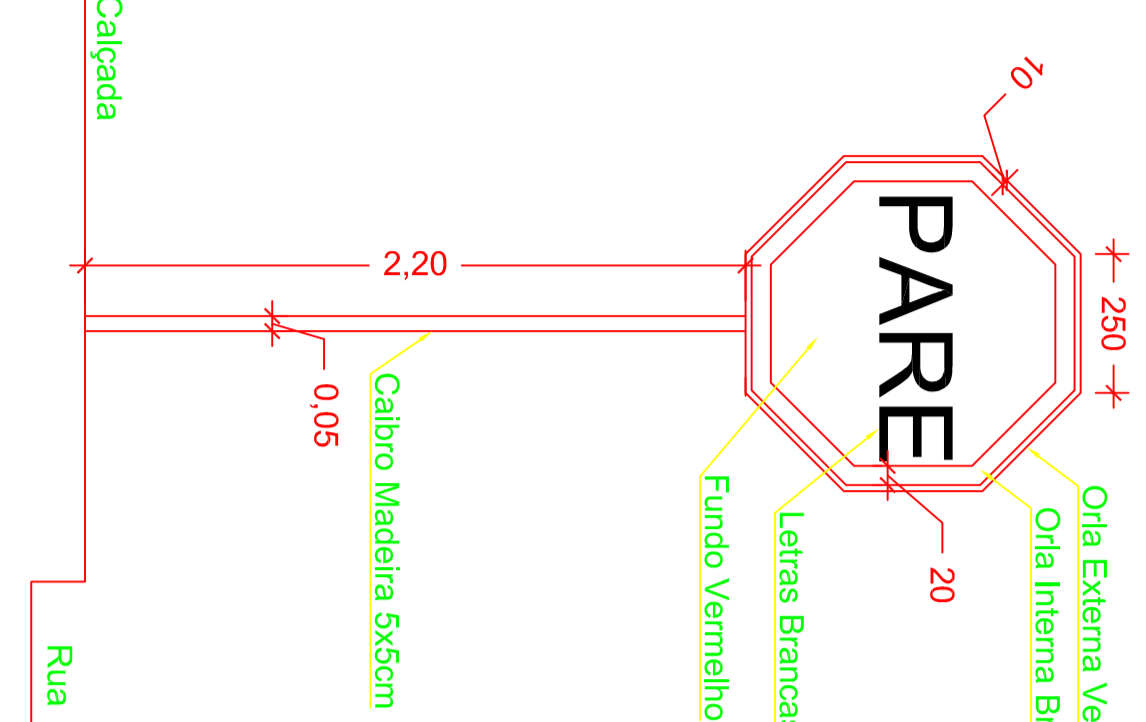



DETALHE PLACA SENTIDO DUPLIO R-28

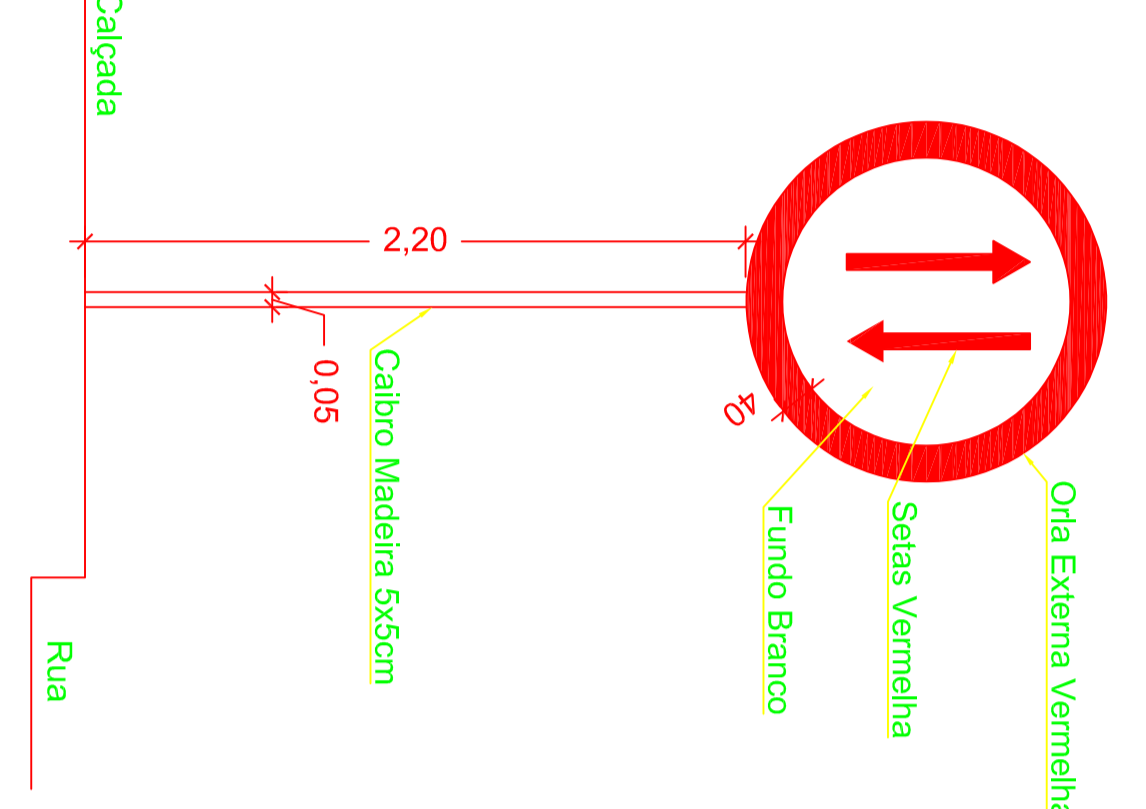

OBS: Seguir os modelos do Manual Brasileiro de Sinalização de Tráfego A Sinalização deverá ser de acordo com o Manual Brasileiro de Sinalização Horizontal conforme Volume IV, aprovado pela Resolução do CONTRAN nº 236, de 11 de maio de 2007 e Sinalização Vertical o Volume I aprovado pela Resolução do CONTRAN nº 180, de 26 de agosto de 2005.

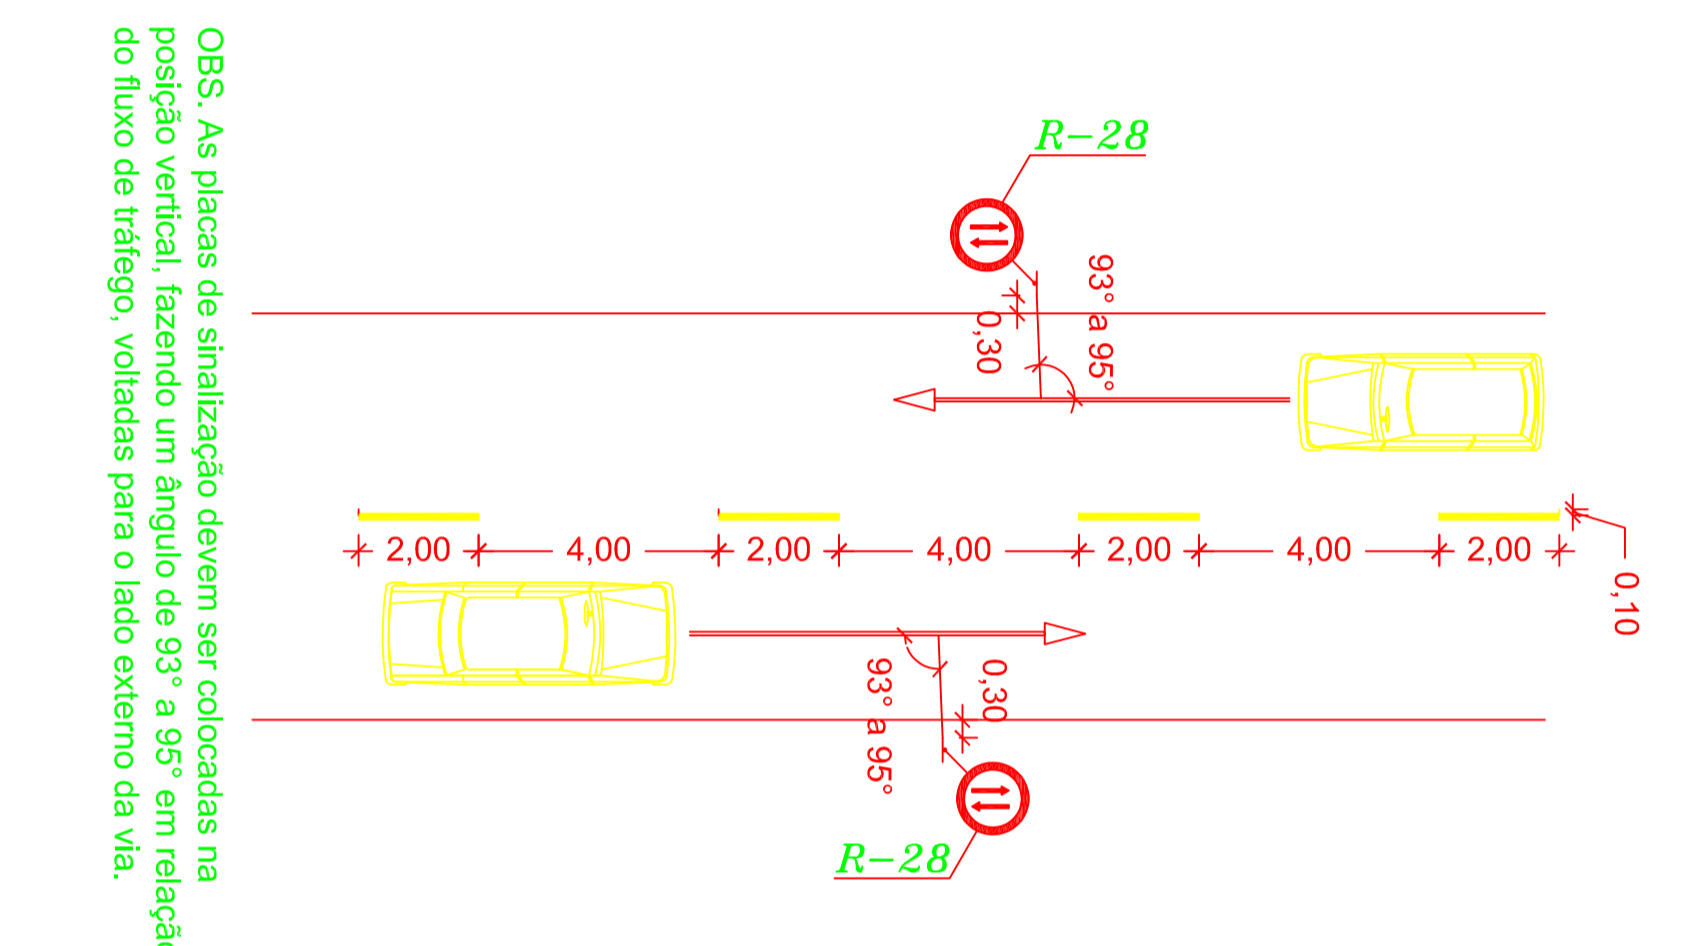

DETALHE PLACA DENOMINATIVAS DE LOGRADOURO PUBLICOS

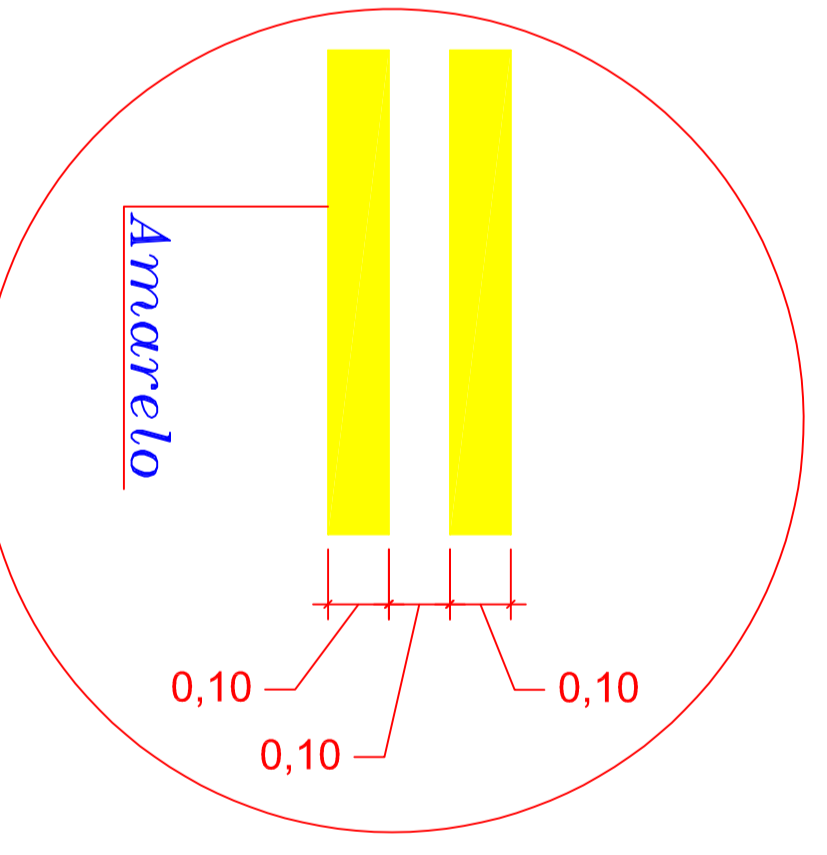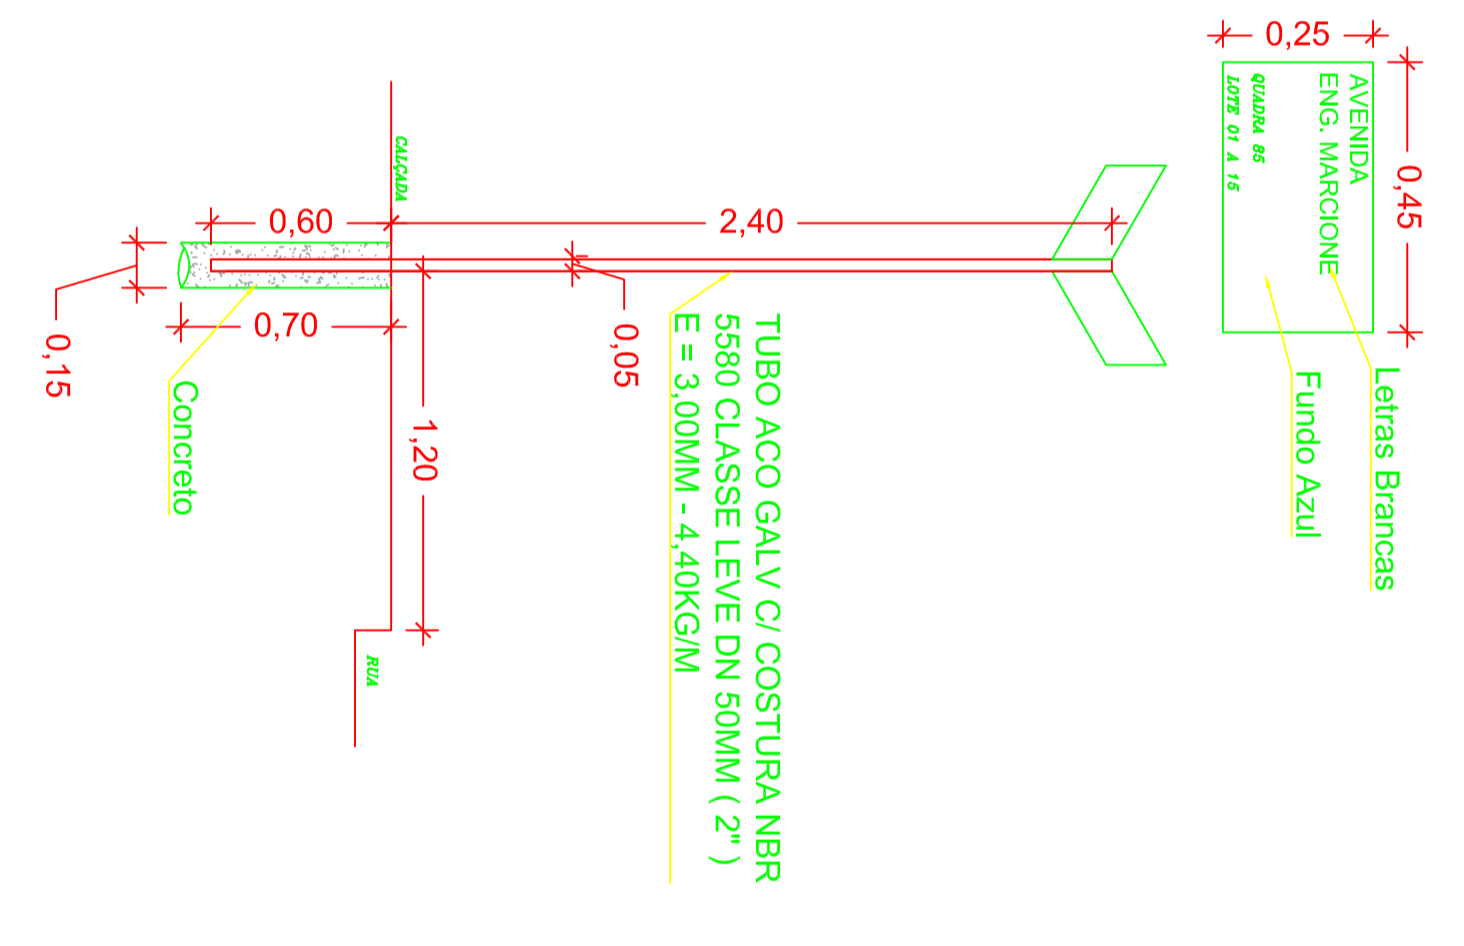

Detalhe Pare

Forma	Cor
	Amarelo
	Azul
	Vermelho
	Branco
	Preto
	Azul
	Vermelho
	Verde
	Amarelo
	Preto
	Branco
	Azul
	Vermelho
	Verde
	Amarelo
	Preto
	Branco
