



Forma	Cor	Fundo	Amarelo
Via Urbana	Lado min (m)	0,45	0,010
	Ora interna min (m)	0,010	0,020
	Ora externa min (m)	0,020	

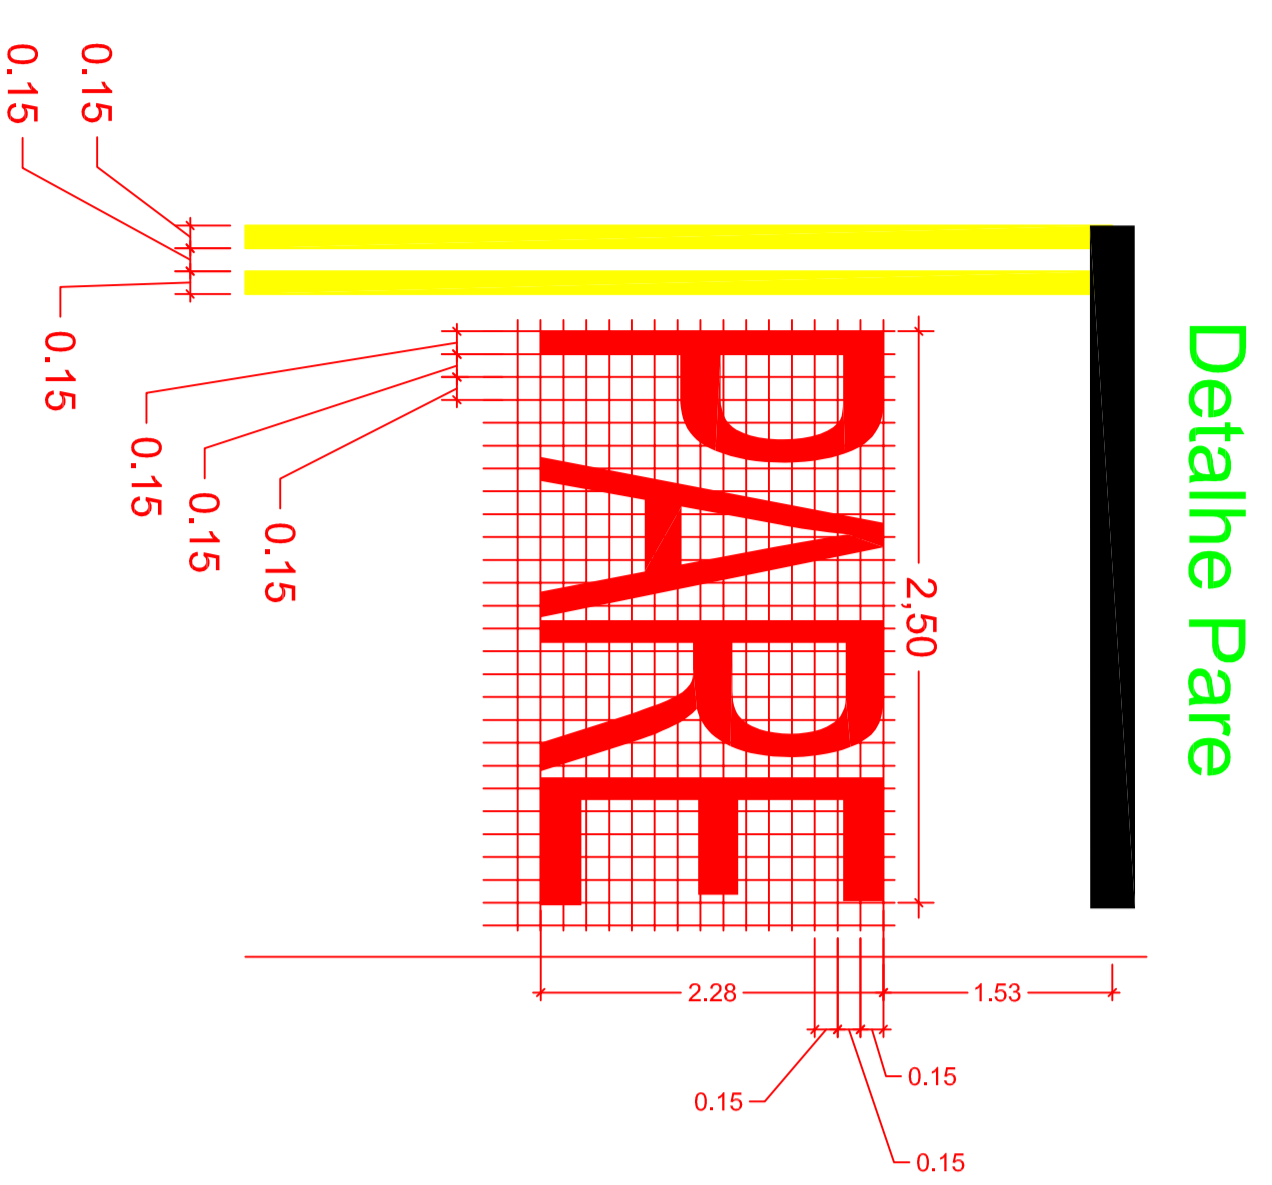

Detalhe Faixa de Pedestre
Rua Largura 6,00m

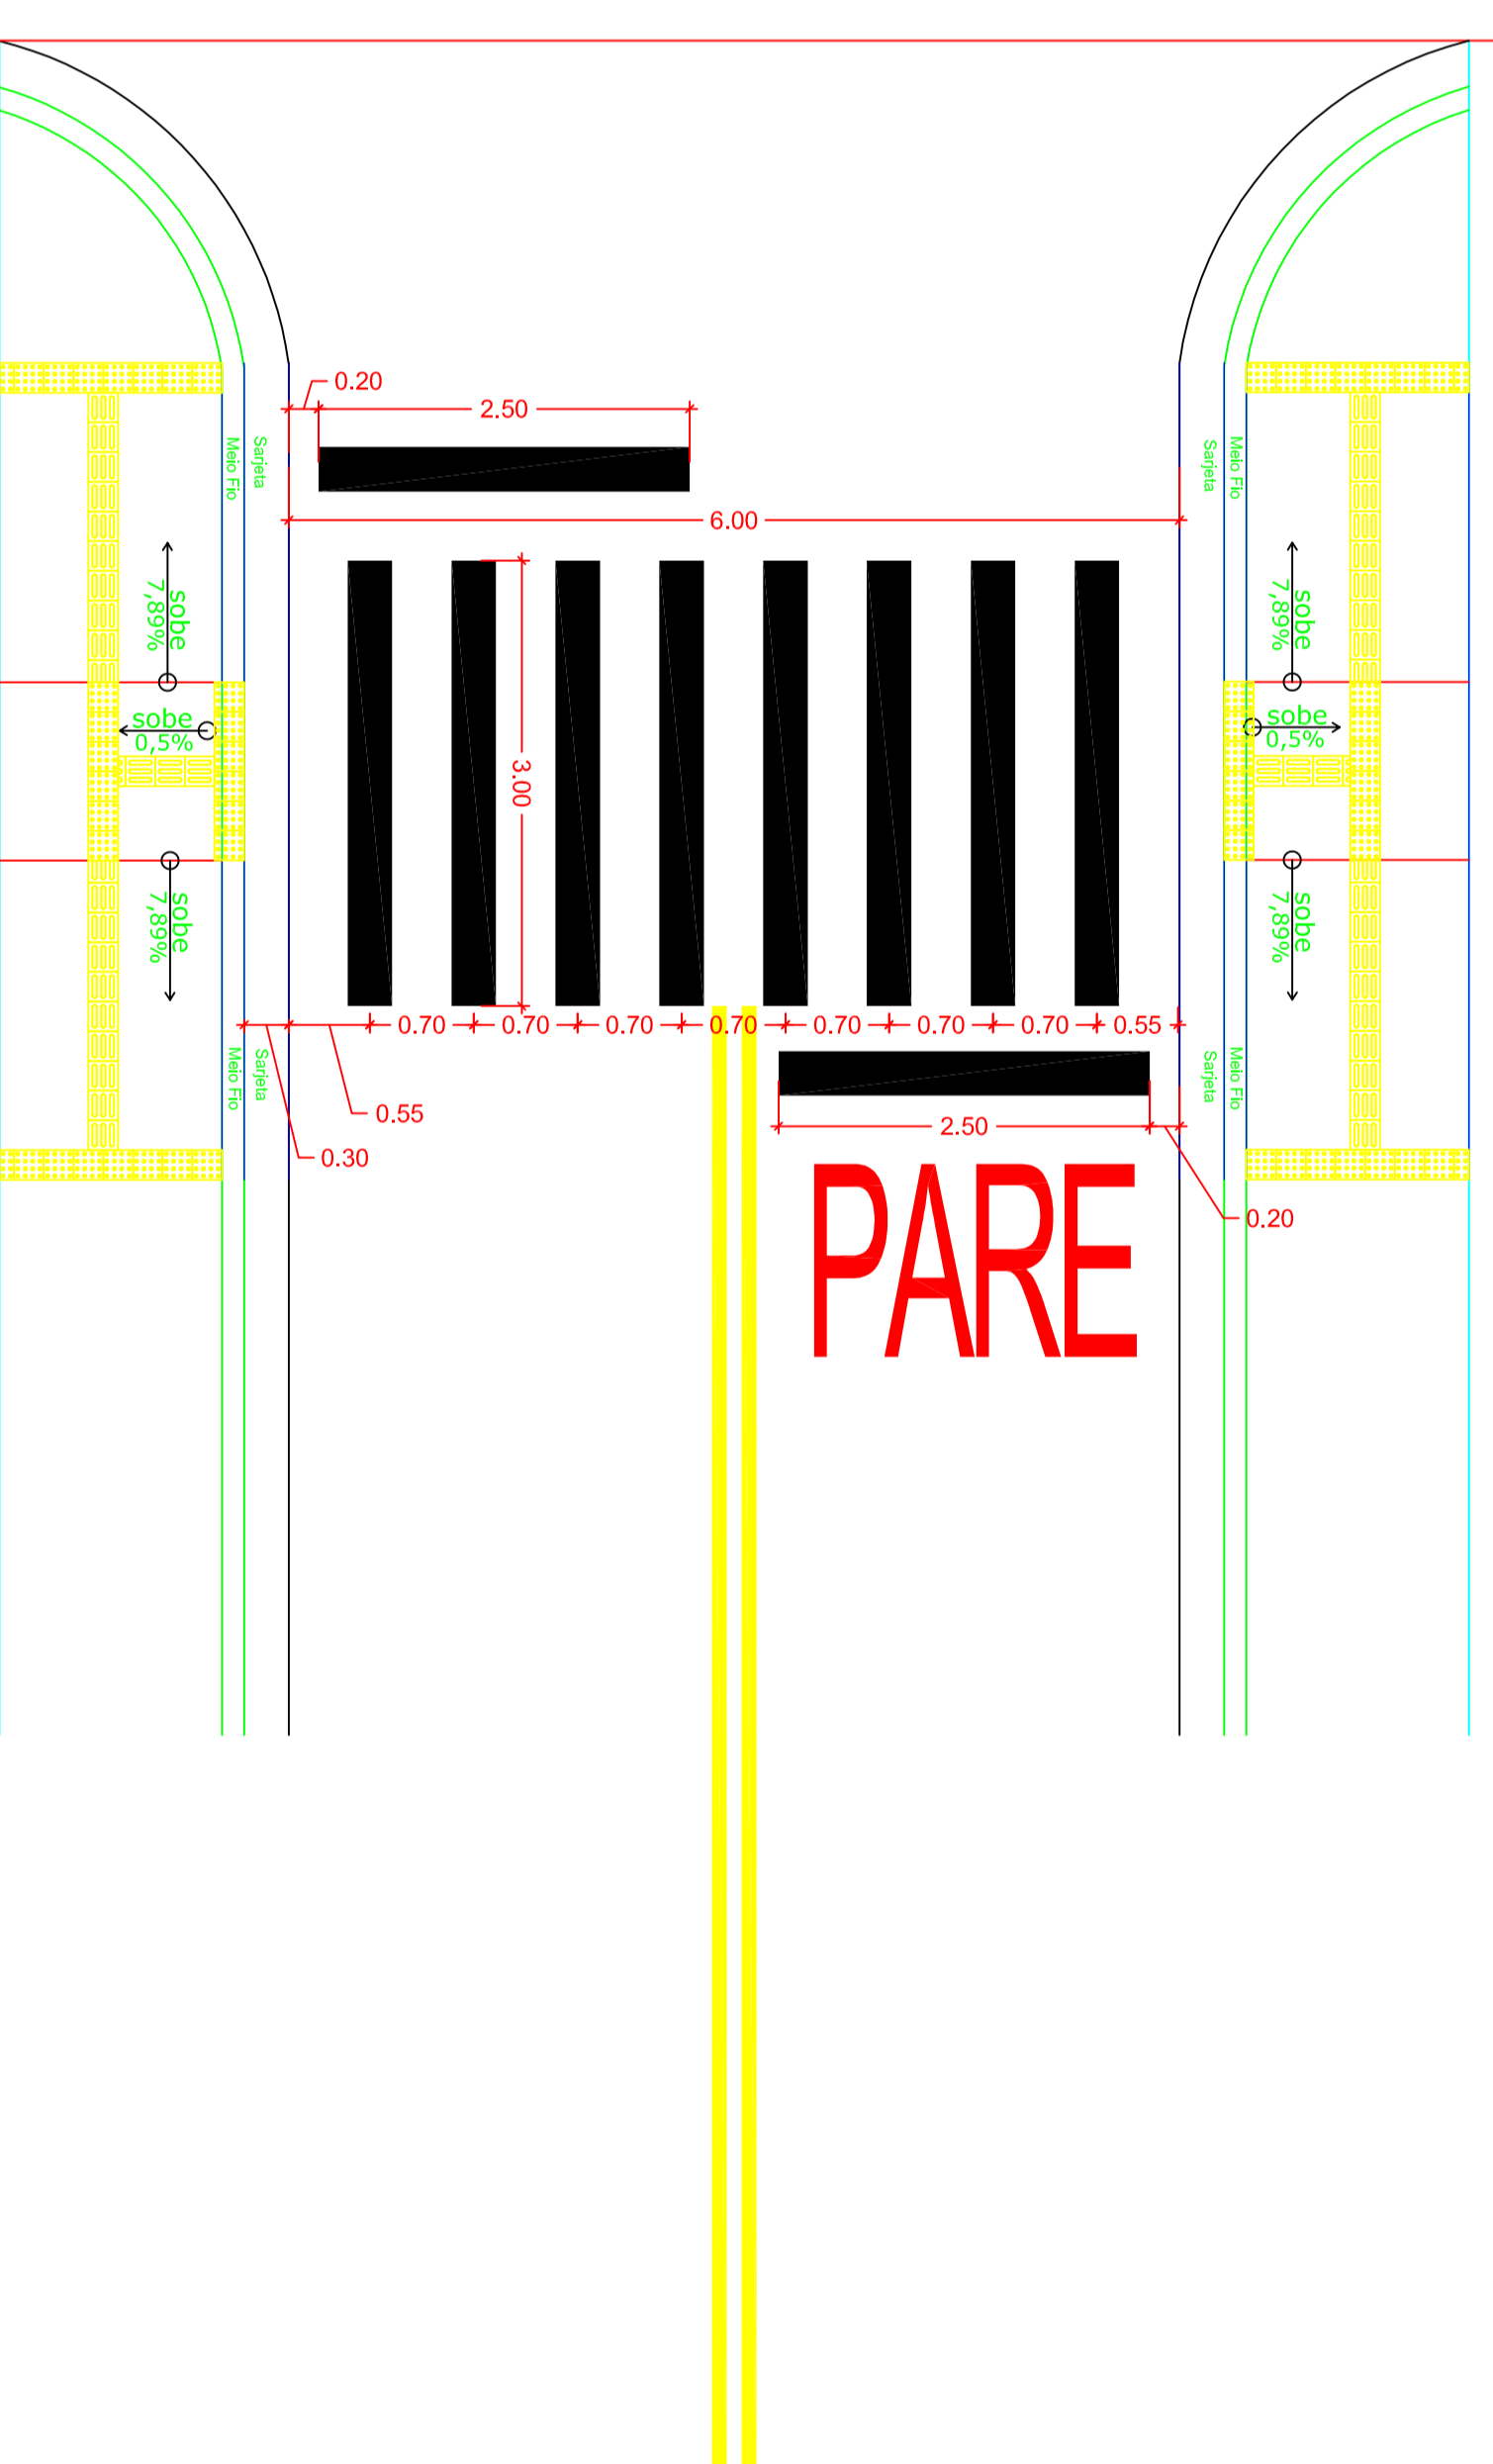

Convenção n.º: 889912/2019

SINALIZAÇÃO

OBJ: PAVIMENTAÇÃO ASFÁLTICA TSD
PROPOSTA: PRESTÍCIA MUNICIPAL DE BERNARDO SIAZO
LOCAL: RUA 14 DE JULHO, RUA N. SRA DAS GRAÇAS E
RUA JOSÉ M. DA SILVA, BERNARDO SIAZO - TO

PROPOSTANTE: PREFEITURA MUNICIPAL DE BERNARDO SIAZO

PROJETO: 02/02

ÁREAS: VER PROJETO PAVIMENTAÇÃO

VER PROJETO PAVIMENTAÇÃO

M & G ENGENHARIA

MARCIONE = Fone (63) 3225 6791 / 98426 8107 E-mail: marcione@outlook.com

02/02
MARCIONE