

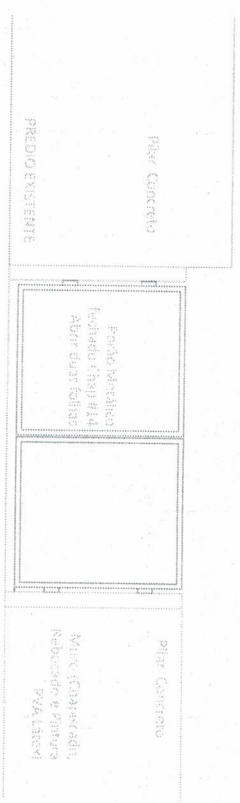


PILAR 10x20

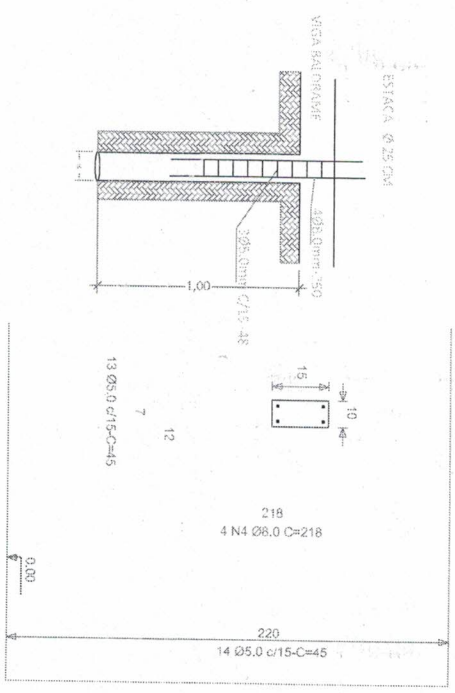


VISTA FRONTAL DOS PORTÕES  
ESCALA 1/100

CORTE MURO

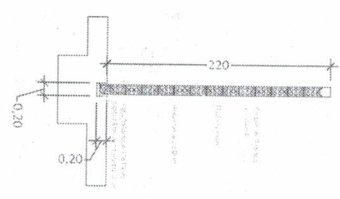

VB: 10X15

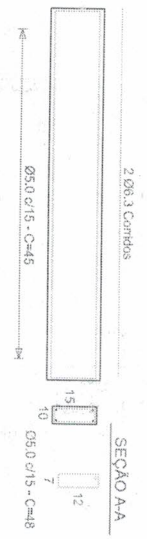

SEÇÃO AA

ARQUITETÔNICO

OBRA:	MURO UNIDADE BÁSICA DE SAÚDE-UBS	POLHA	UNICA
PROPRIETARIO:	PREFEITURA MUNICIPAL DE BERNARDO SAYÃO	M & G	ENGENHARIA
LOCAL:	UBS - MUNICIPIO DE BERNARDO SAYÃO-TO		
ÁREAS			
PROPRIETARIO			
AUTOR DO PROJETO	PREFEITURA MUNICIPAL DE MATRYZDADE		
CREA-60	5096/D		
NOME	ENG. GUIL MARÇONE NUNES COELHO		

MARÇONE = Fone (63) 3225 5791 / 98426 8107 E-mail: marçone@outlook.com