PRODUCED BY AN AUTODESK STUDENT VERSION

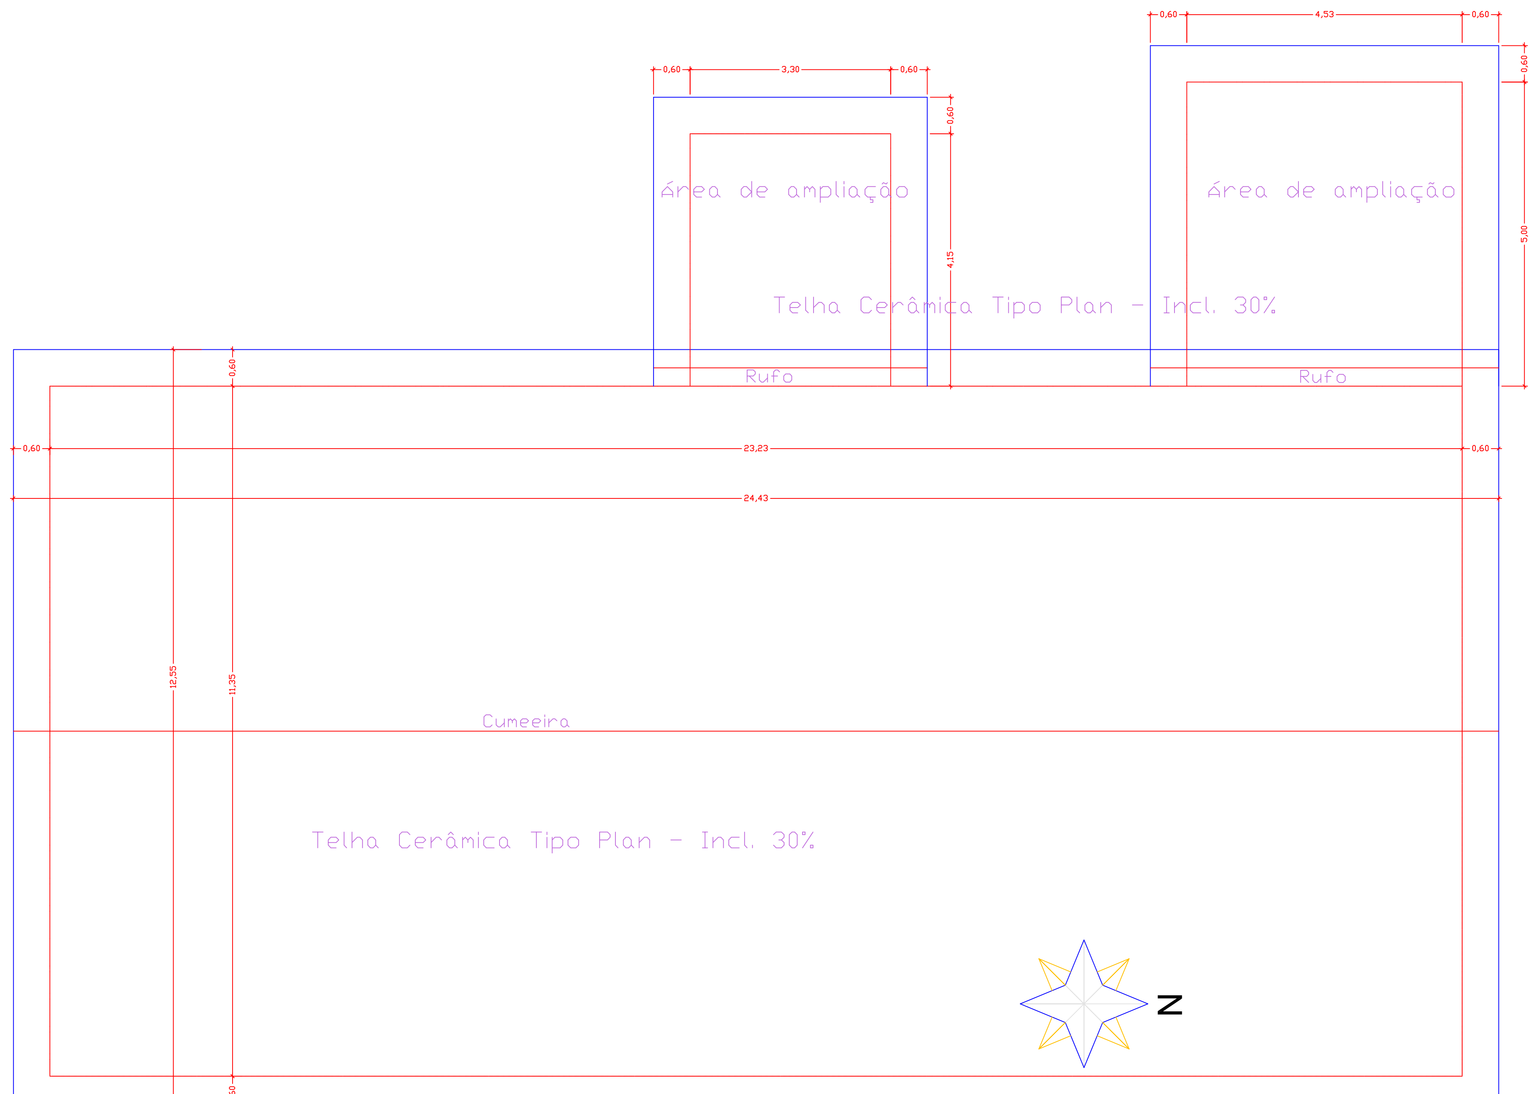

COBERTURA
ESCALA ----- 1:50

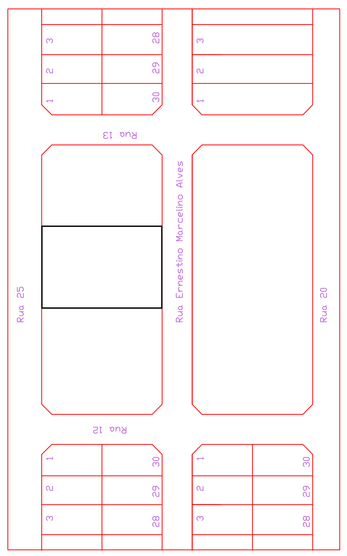

SITUAÇÃO
ESCALA ---------- 1:500

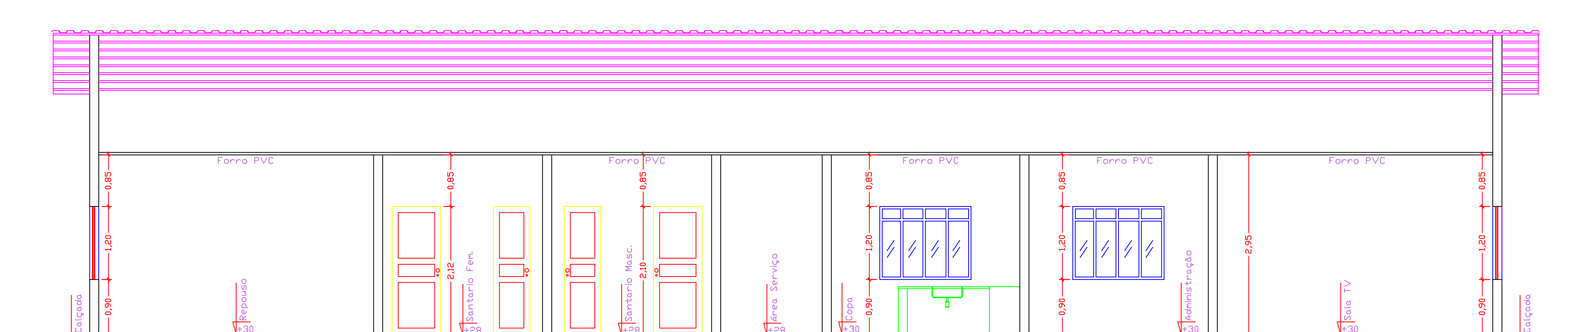

CORTE A A
ESCALA ----- 1:50

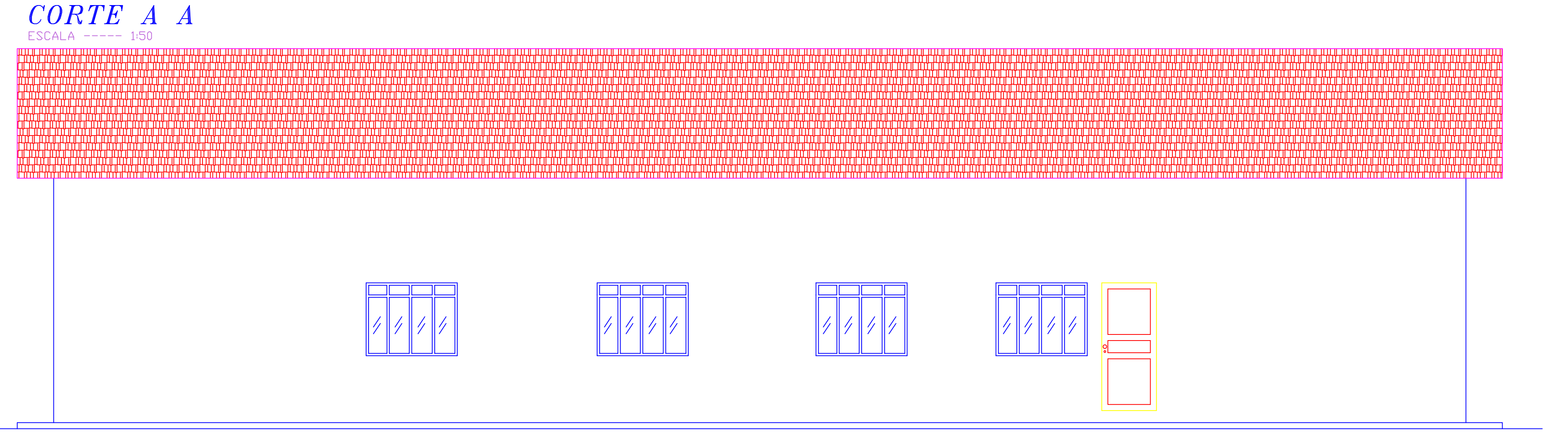

FACHADA FRONTAL
ESCALA ----- 1:50

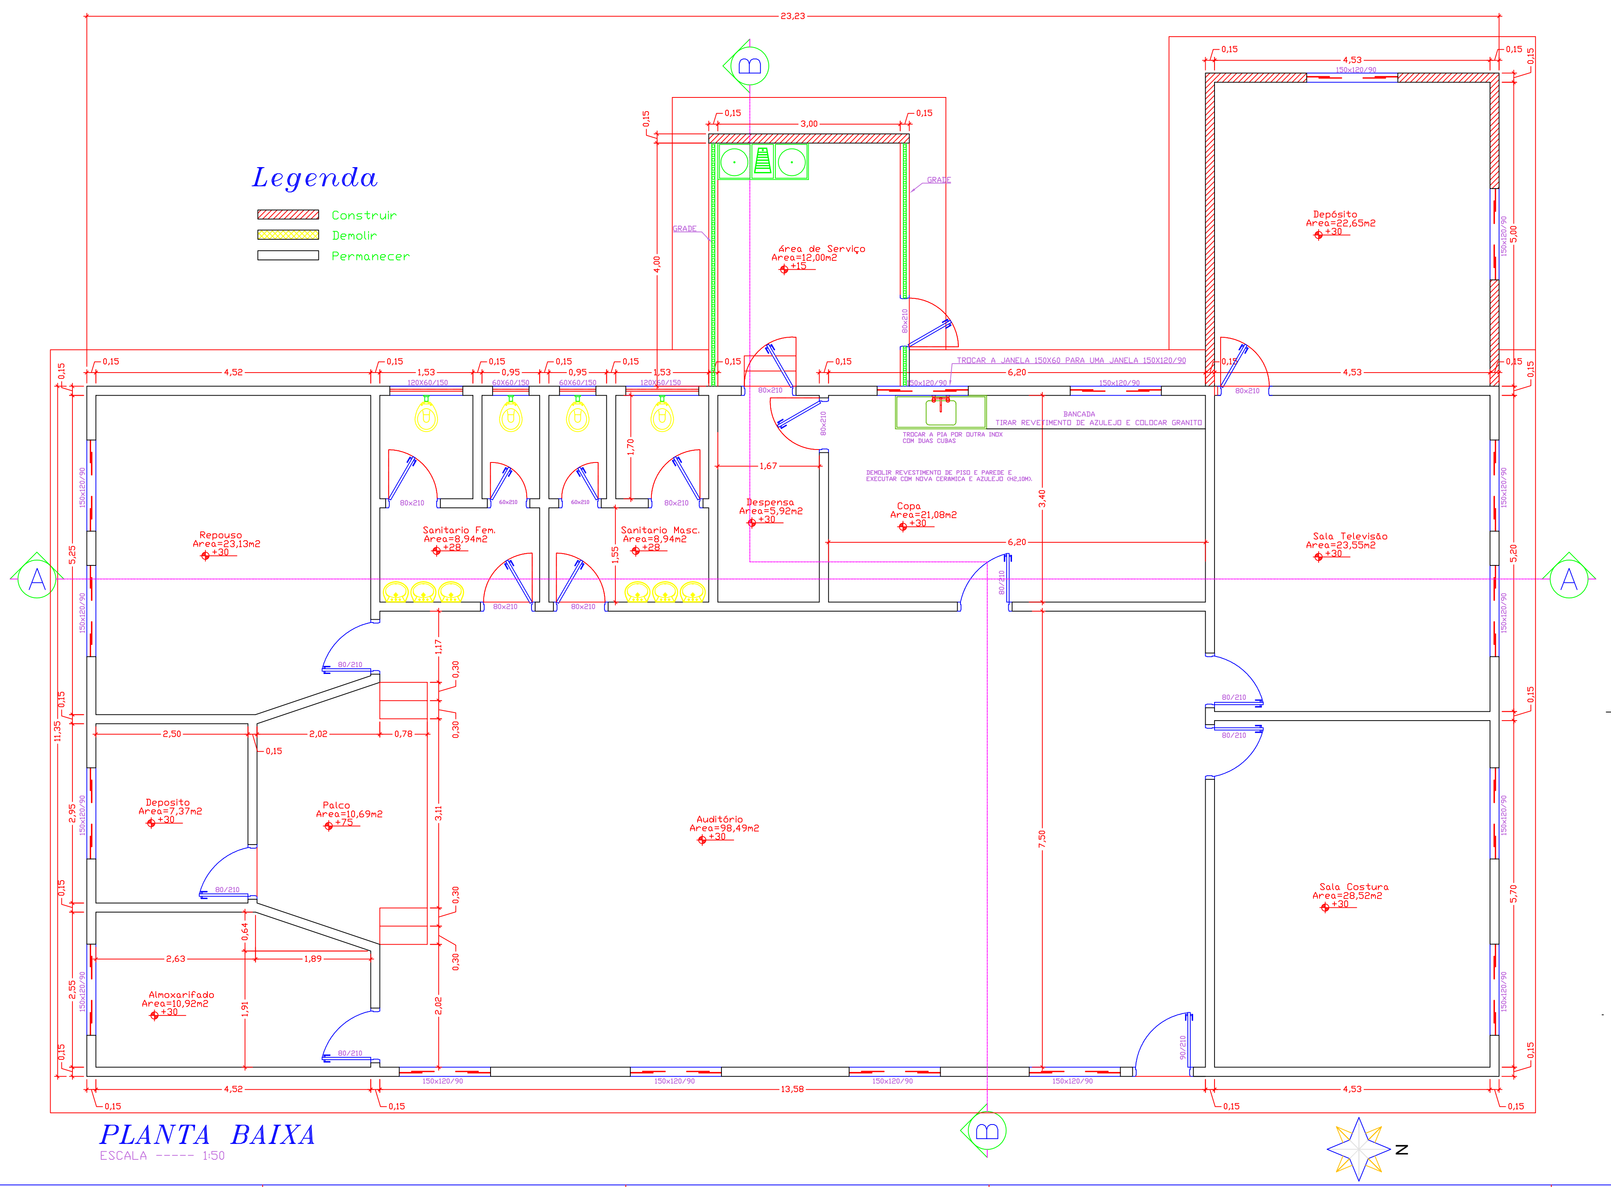

PLANTA BAIXA
ESCALA ----- 1:50

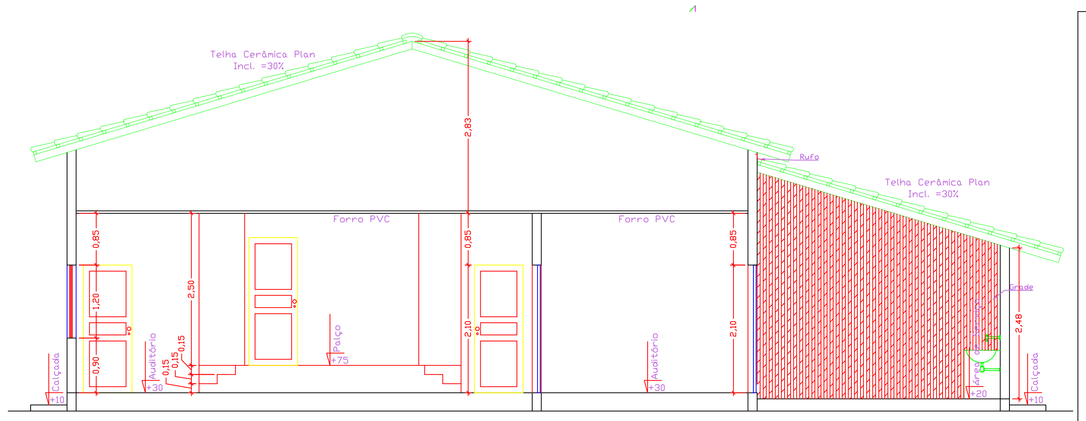

CORTE B B
ESCALA ----- 1:50

Contrato nº:

ARQUITETÔNICO

OBRA: AMPLIAÇÃO E REFORMA COZINHA DO CRAS

PROPRIETARIO: FUNDO MUNICIPAL DE SERVIÇO SOCIAL

LOCAL: RUA ERNESTINO MARCELINO ALVES, S/N, CENTRO, BERNARDO SAYÃO – TO

PROPRIETARIO	FUNDO MUNICIPAL DE DE SERVIÇO SOCIAL DE BERNARDO SAYÃO
AUTOR DO PROJETO	Assinado de forma digital por MARCIONE NUNES COELHO:27016625168 Dados: 2020.05.14 22:21:07 -03'00'
CREA-GO 5096/D CREA-TO 5114-6	
NOME	ENG. CIVIL MARCIONE NUNES COELHO
ESCALA INDICADA	DATA ABRIL / 2020 — CONFERIDO

AREAS

EXISTENTE	263,66 M²
AMPLIAÇÃO	38,57 M²
TOTAL	302,23 M²

CONTEUDO: PLANTA BAIXA, CORTES, FACHADA, COBERTURA E SITUAÇÃO.

FOLHA: ÚNICA

DESENHO: GUILHERME Fone: 98474-3686

M & G ENGENHARIA
MARCIONE = Fone (63) 3225 5791 / 98426 8107 E-mail: marcione@outlook.com

PRODUCED BY AN AUTODESK STUDENT VERSION
PRODUCED BY AN AUTODESK STUDENT VERSION
PRODUCED BY AN AUTODESK STUDENT VERSION