




PLANTA BAIXA
1 : 100

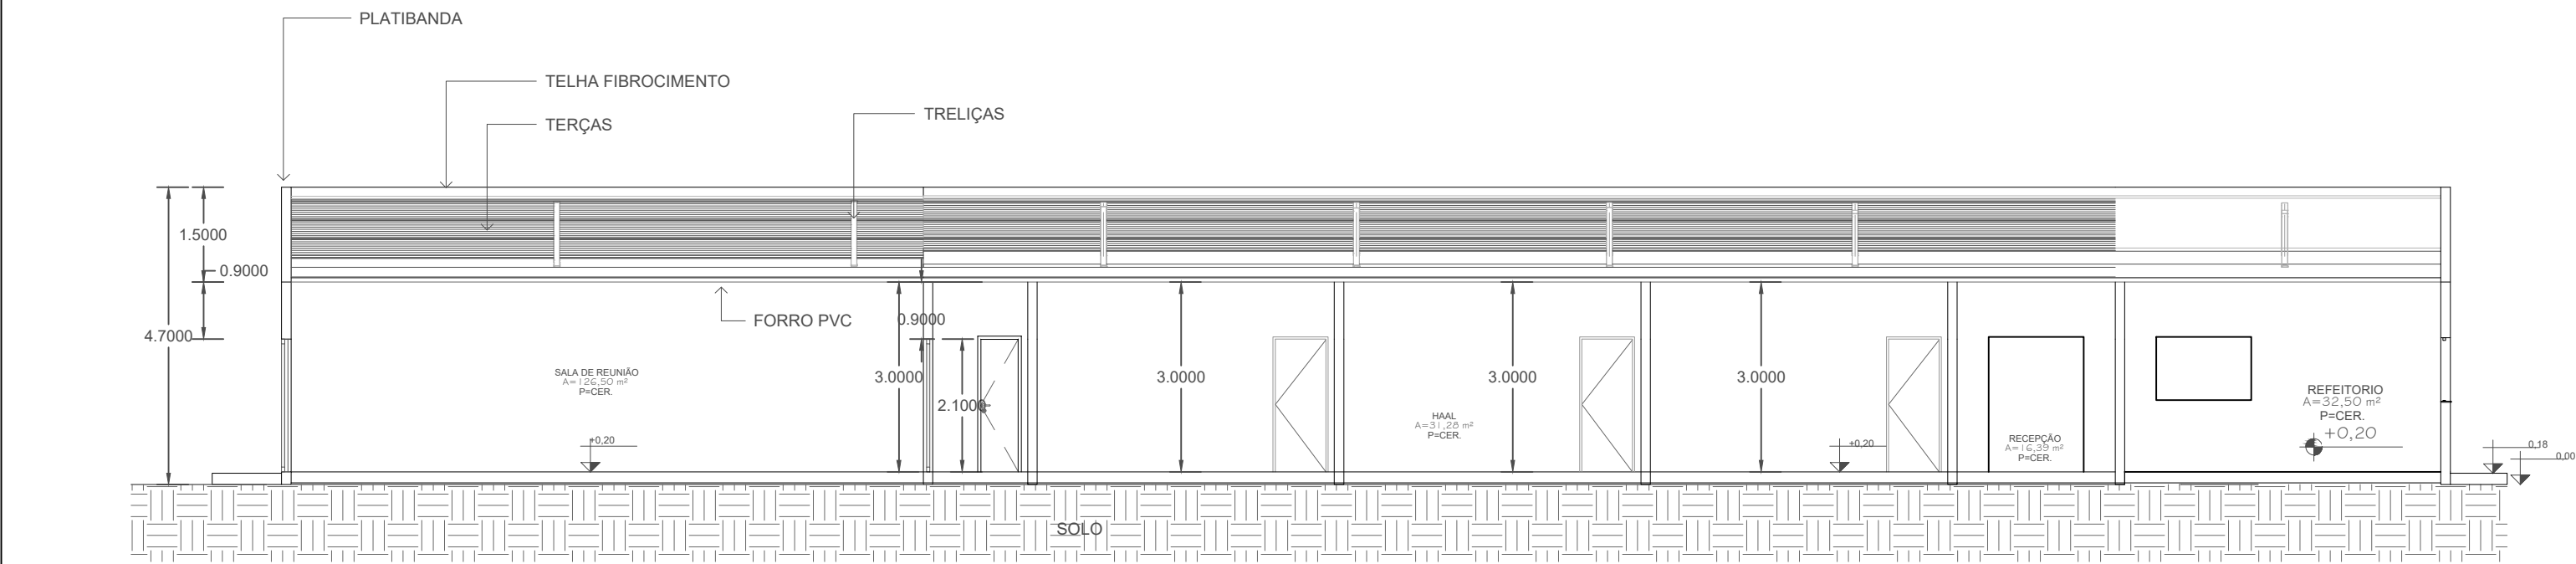

CORTE A-A
1 : 100

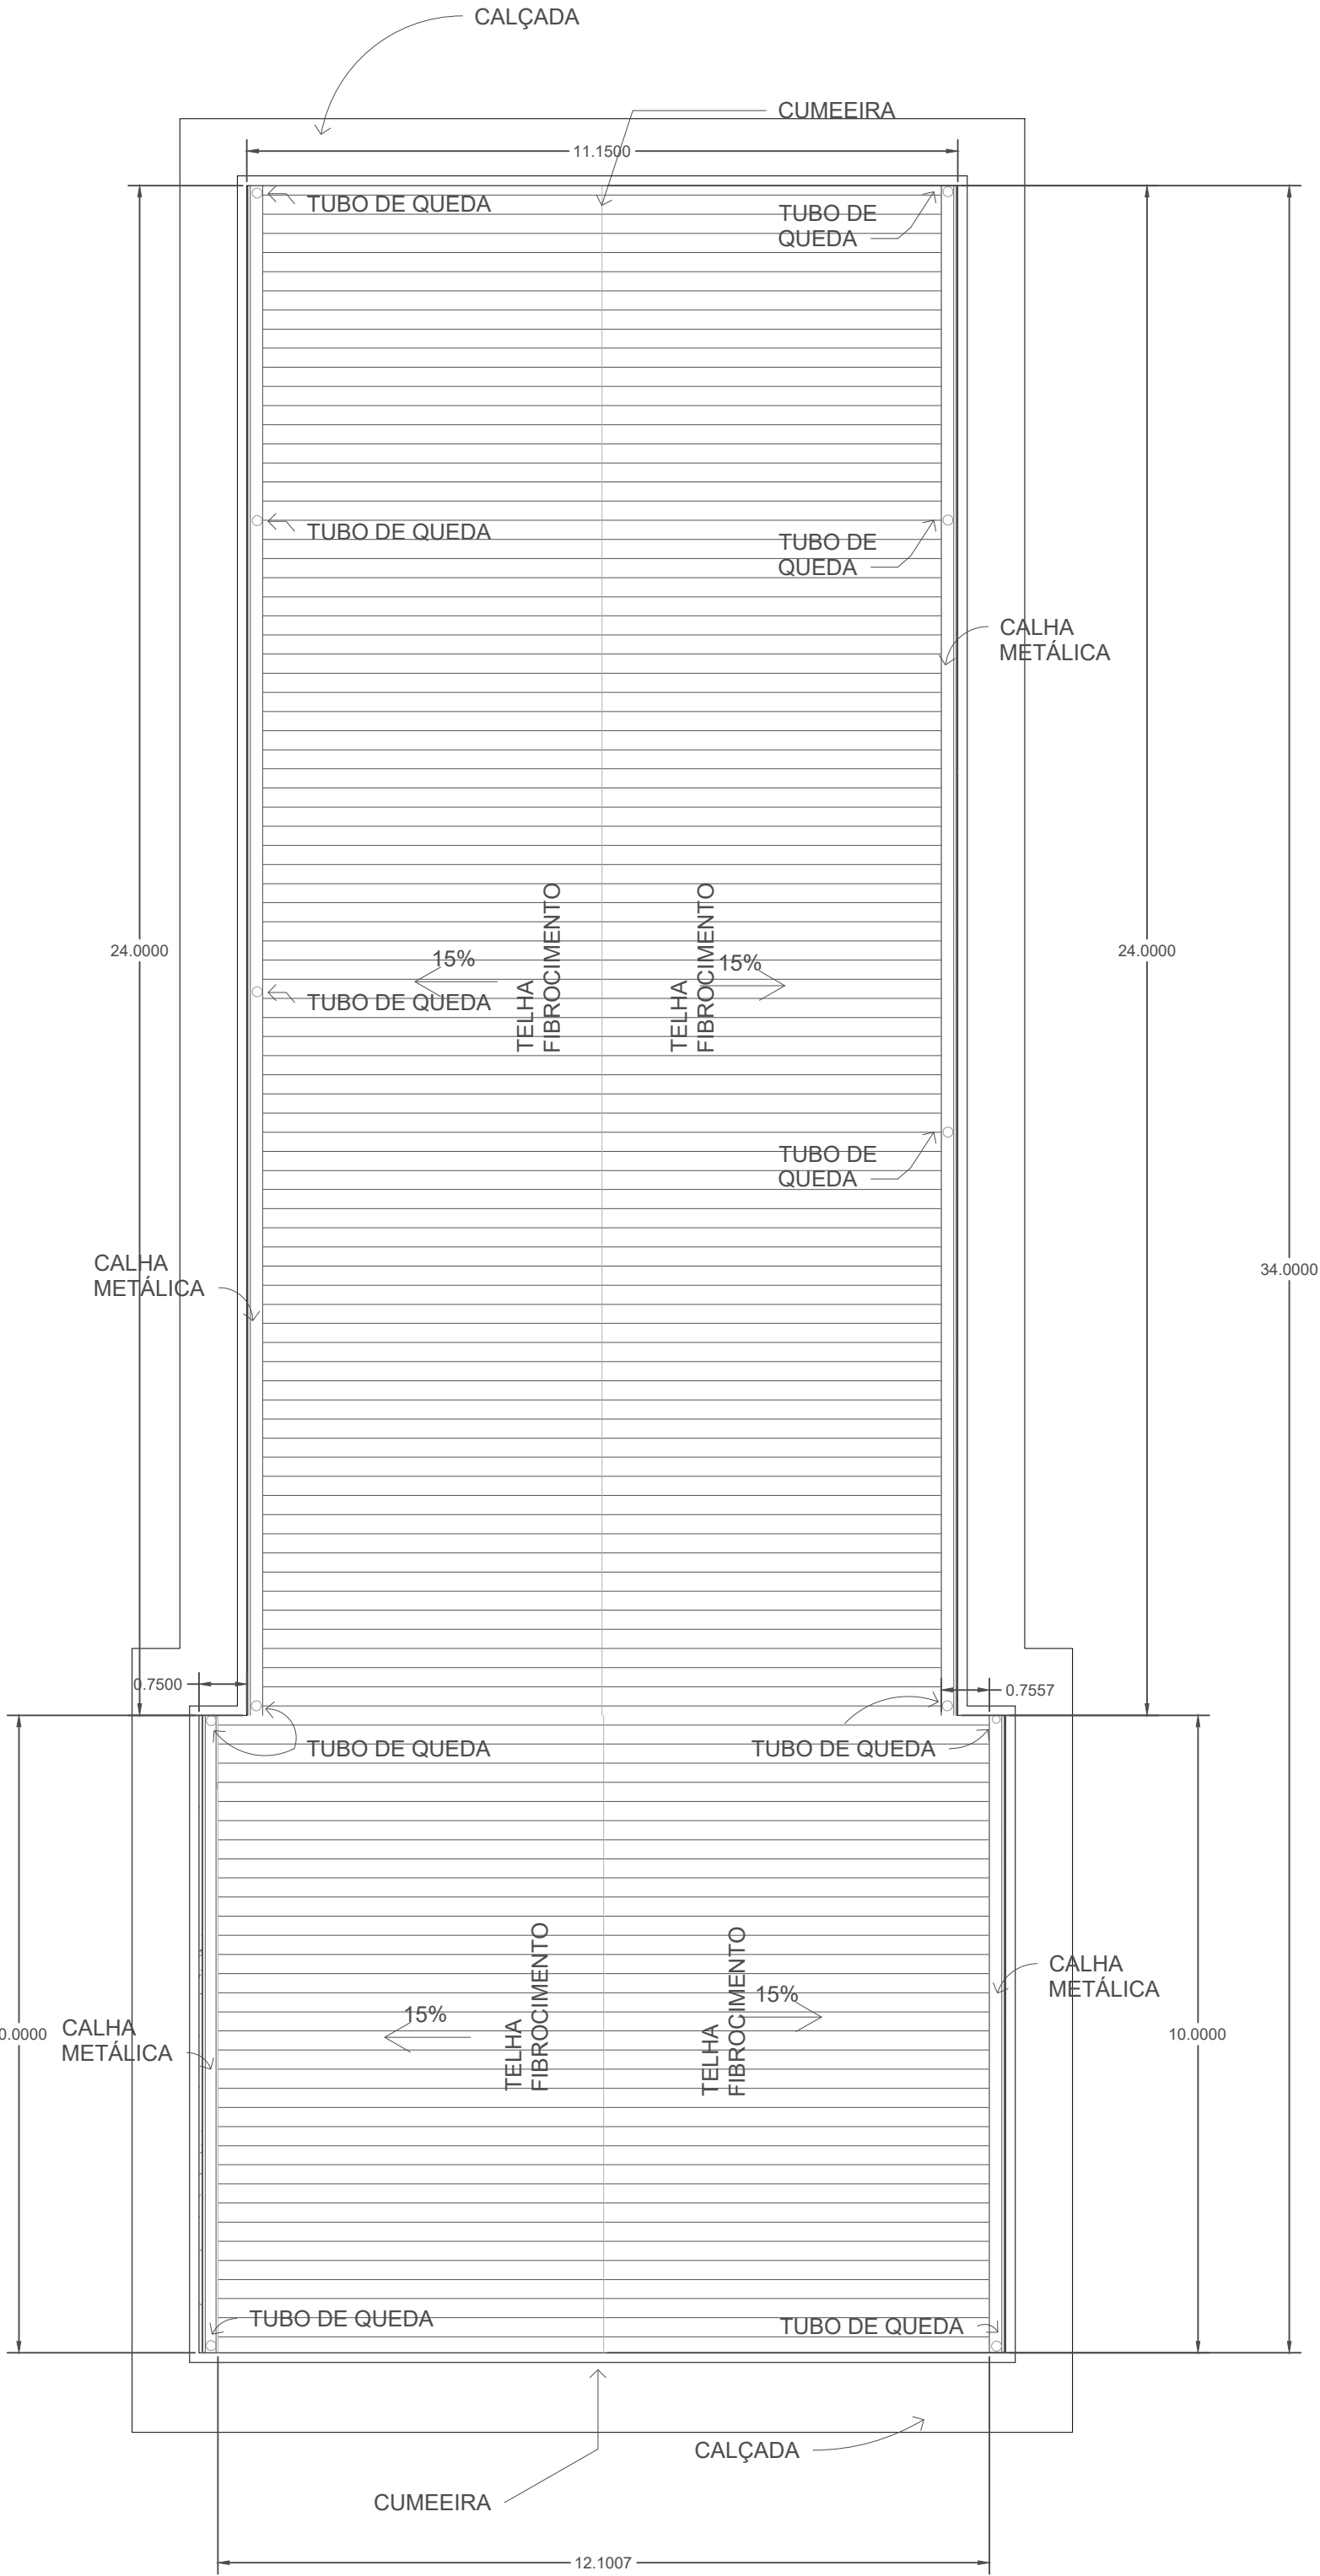

PLANTA DE COBERTURA
1 : 100

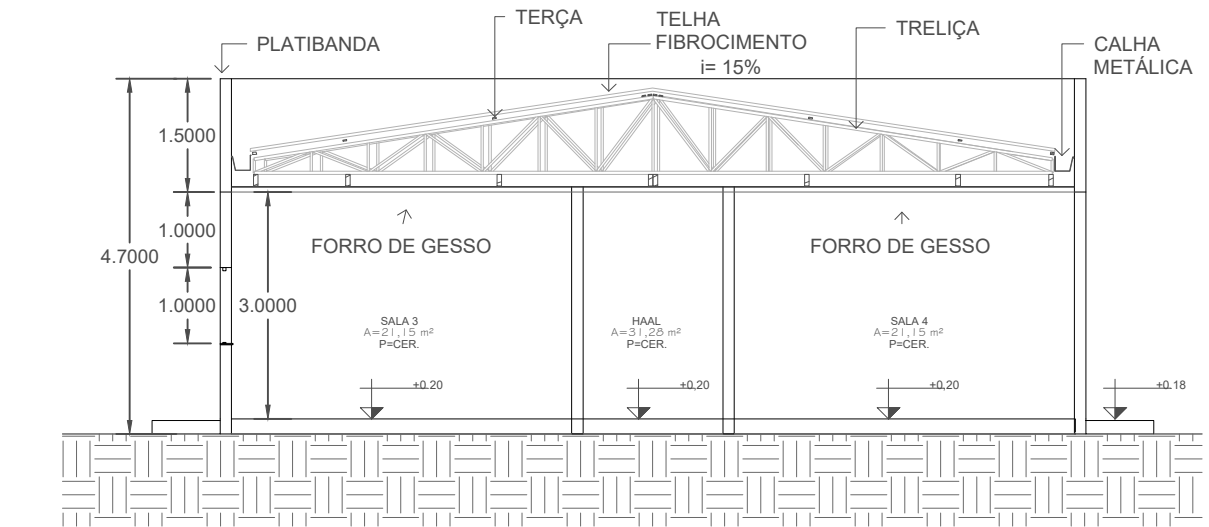

CORTE B-B
1 : 100

PROJETO ARQUITETÔNICO				
OBRA: CONSTRUÇÃO DA SECRETARIA DE EDUCAÇÃO				
PROPRIETÁRIO: FUNDO MUNICIPAL DE EDUCAÇÃO DE BERNARDO SAYÃO				
LOCAL: RUA ERNESTINO MARCELINO ALVES, CENTRO, BERNARDO SAYÃO - TO				
PROPRIETÁRIO		FUNDO MUNICIPAL DE EDUCAÇÃO DE BERNARDO SAYÃO		
ENR. CIVIL - LEONARDO SOUSA AMORIM CREA 26151278-5/0-SP		LSA ENGENHARIA		
ESCALA	INDICADA	DATA	JUNHO/2022	CONTEUDO
ÁREAS: 408,18m²				CONTEUDO PLANTA BAIXA, PLANTA DE COBERTURA, CORTE A-A, CORTE B-B, MAPA
				FOLHA A4 - 01
				DESENHO LEONARDO S. AMORIM (R) 99278-6334