

DIAGRAMA MULTIFILAR QUADRO DE DISTRIBUIÇÃO






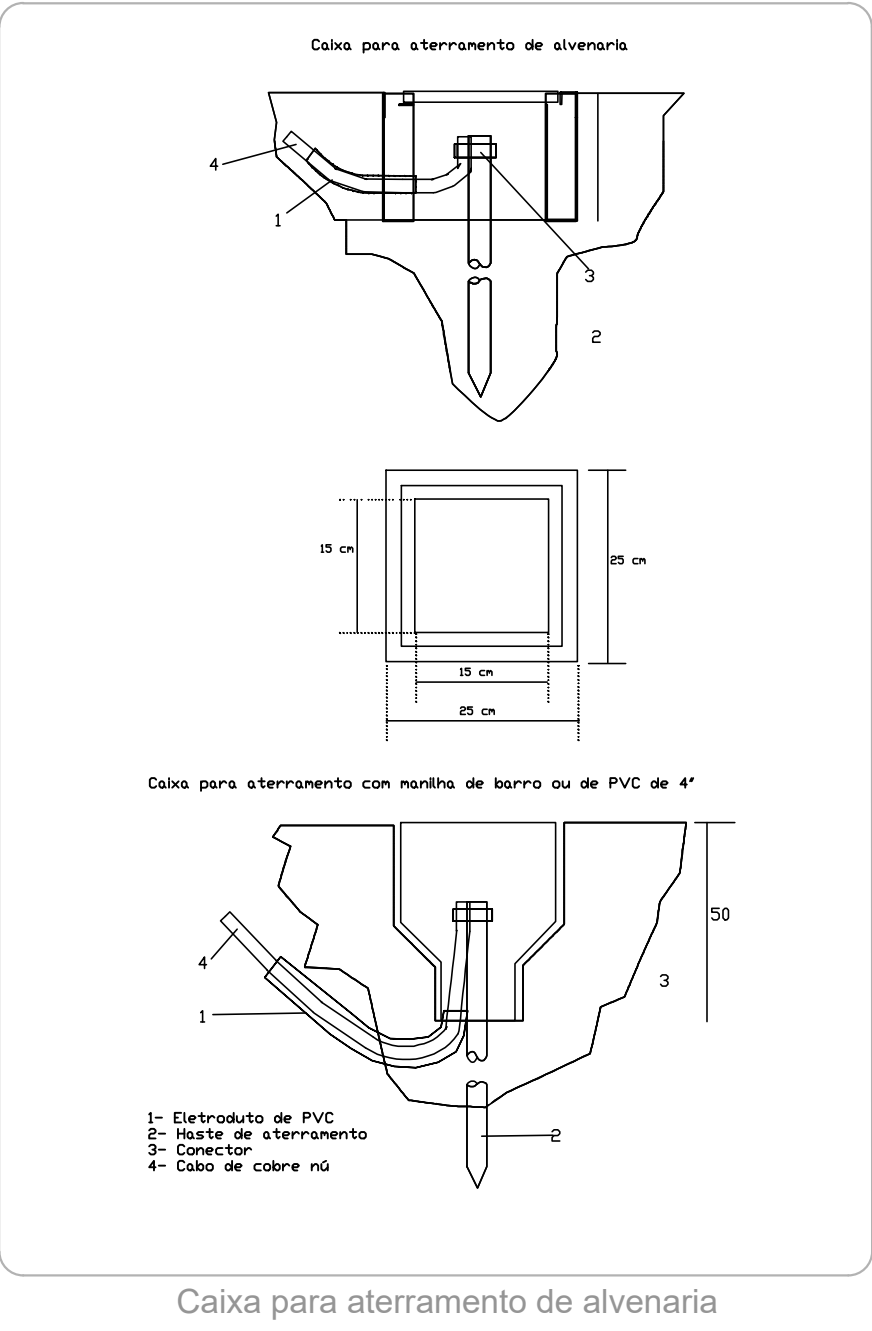


DIAGRAMA UNIFILAR QUADRO DE DISTRIBUIÇÃO

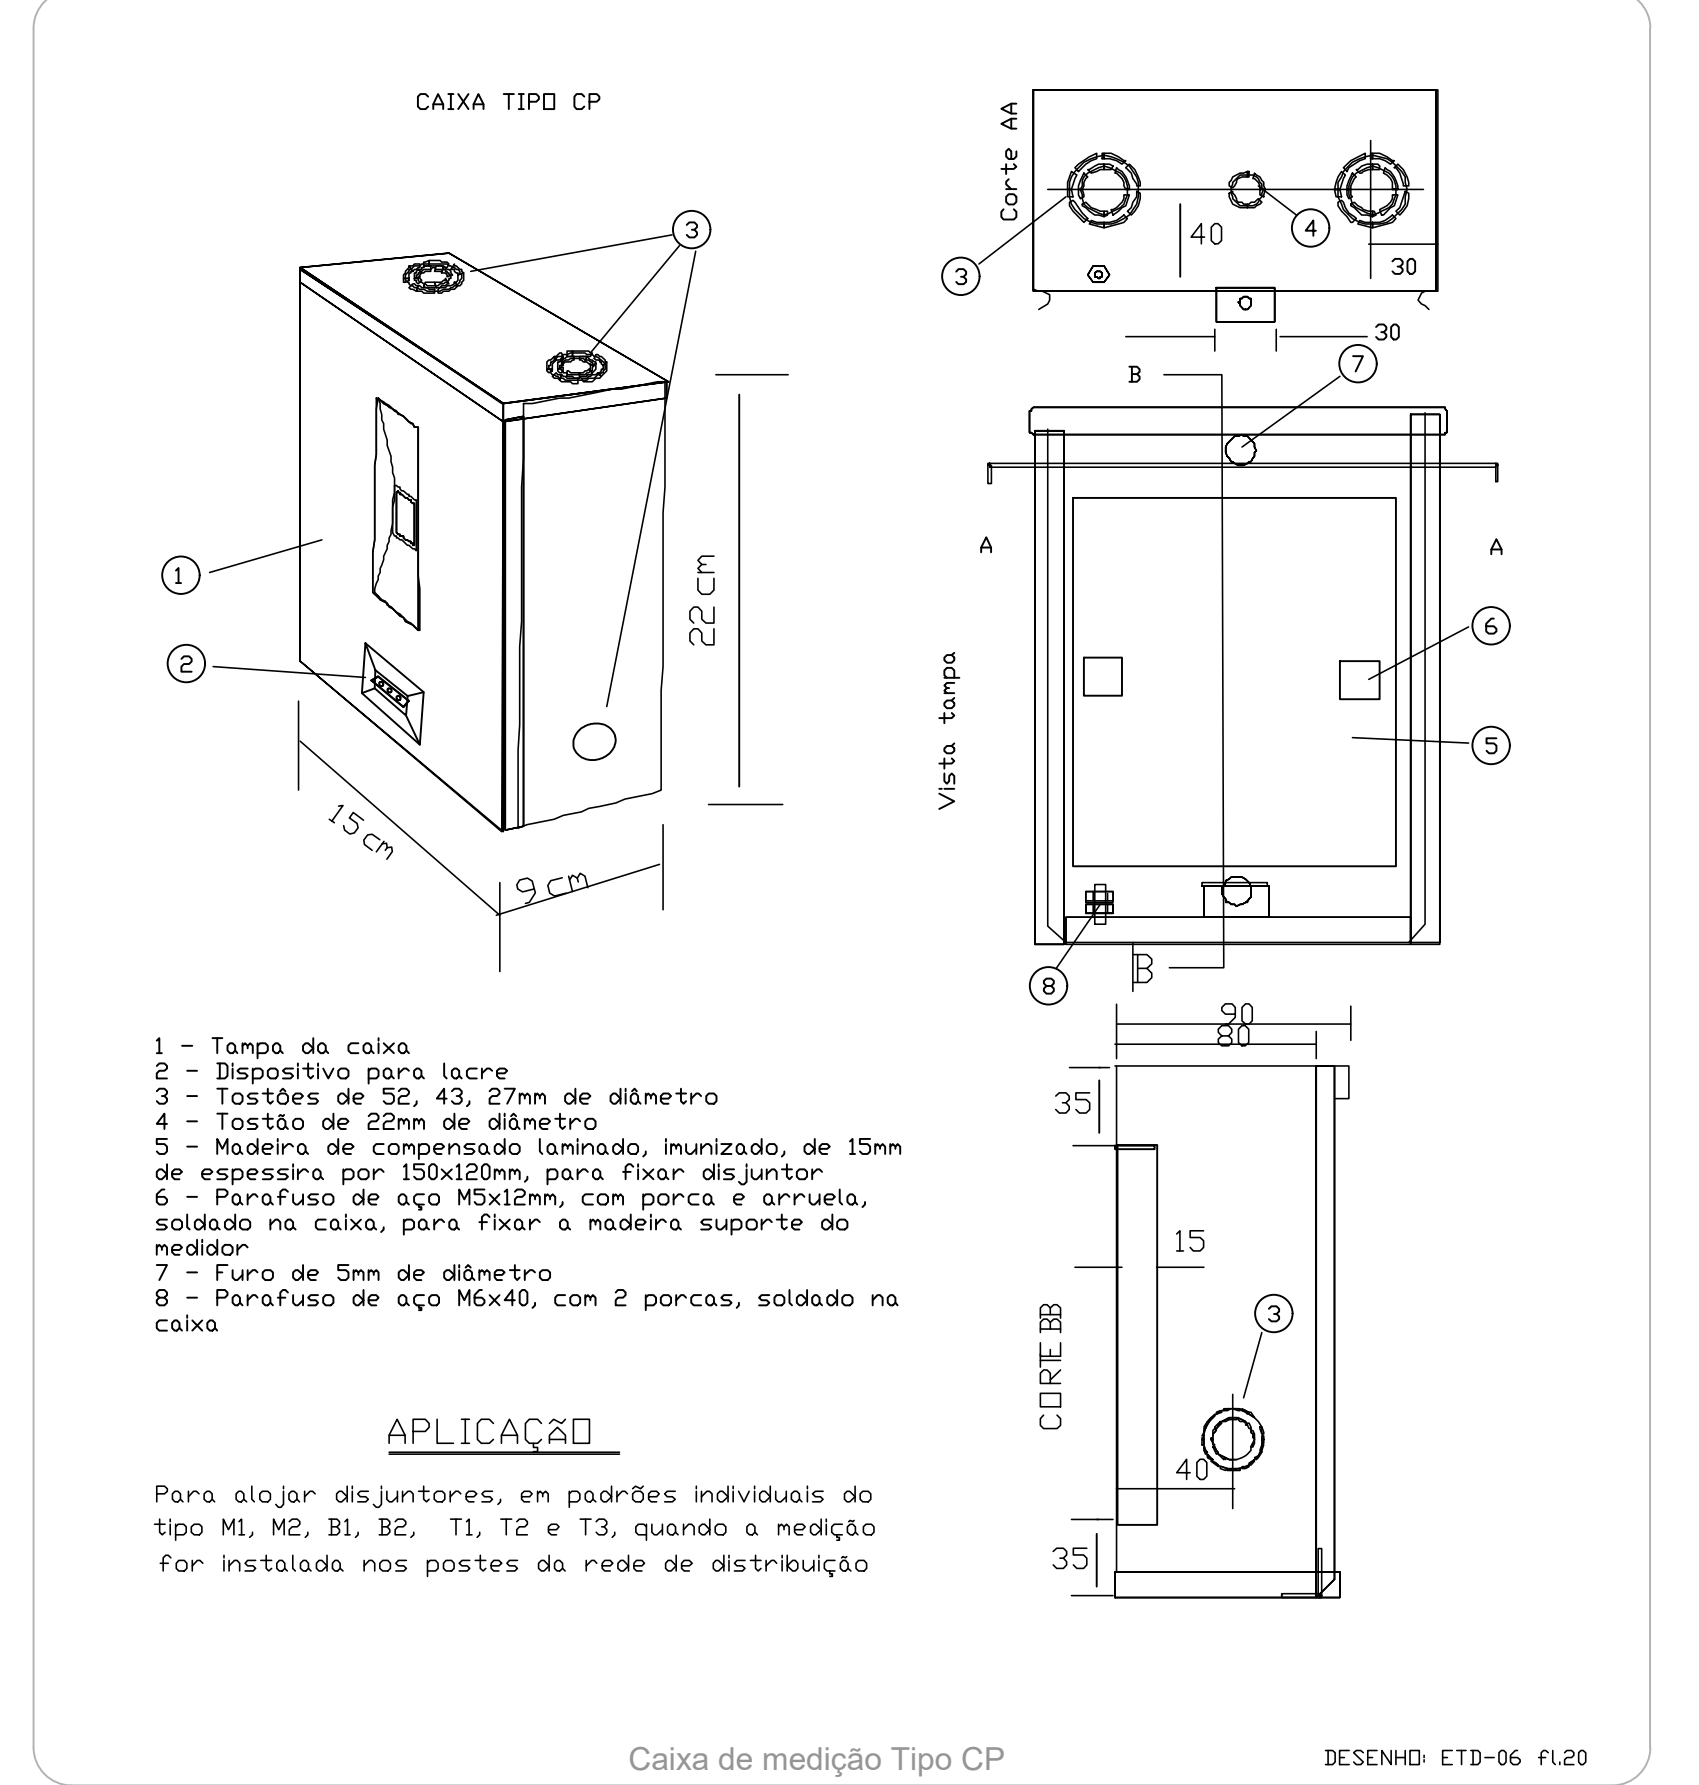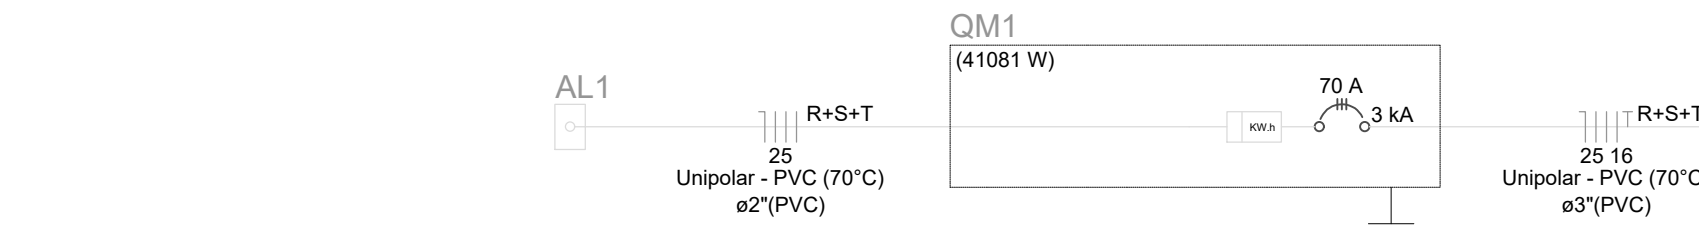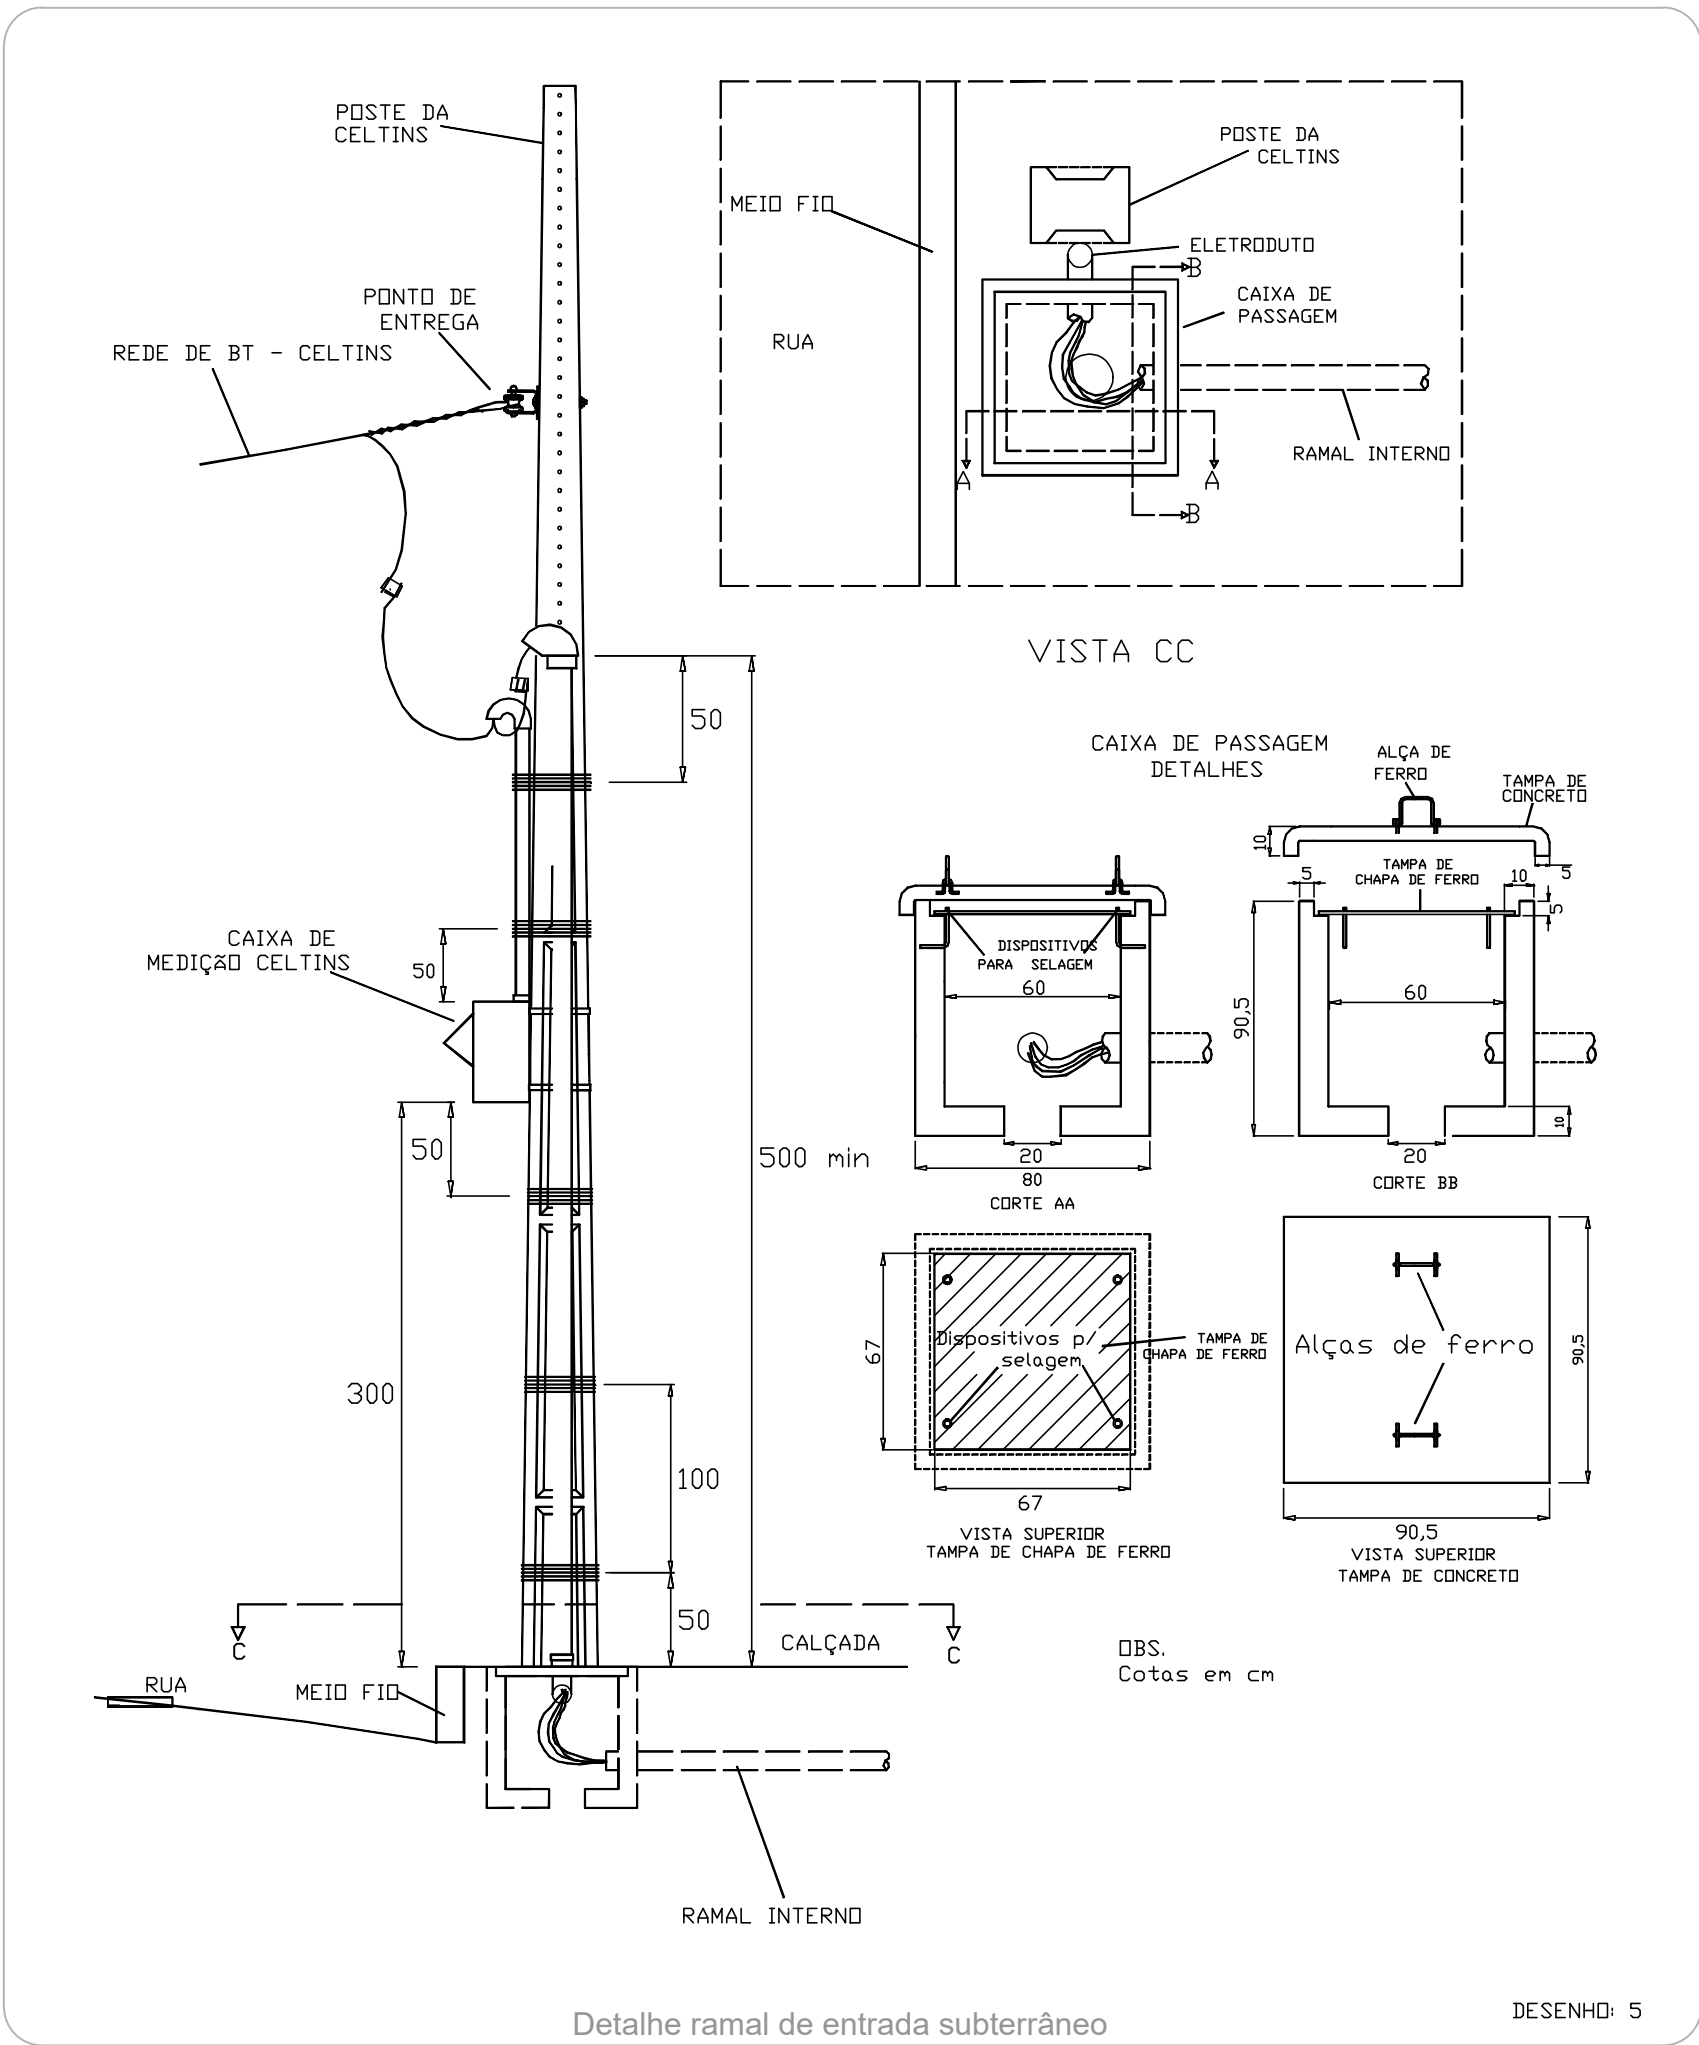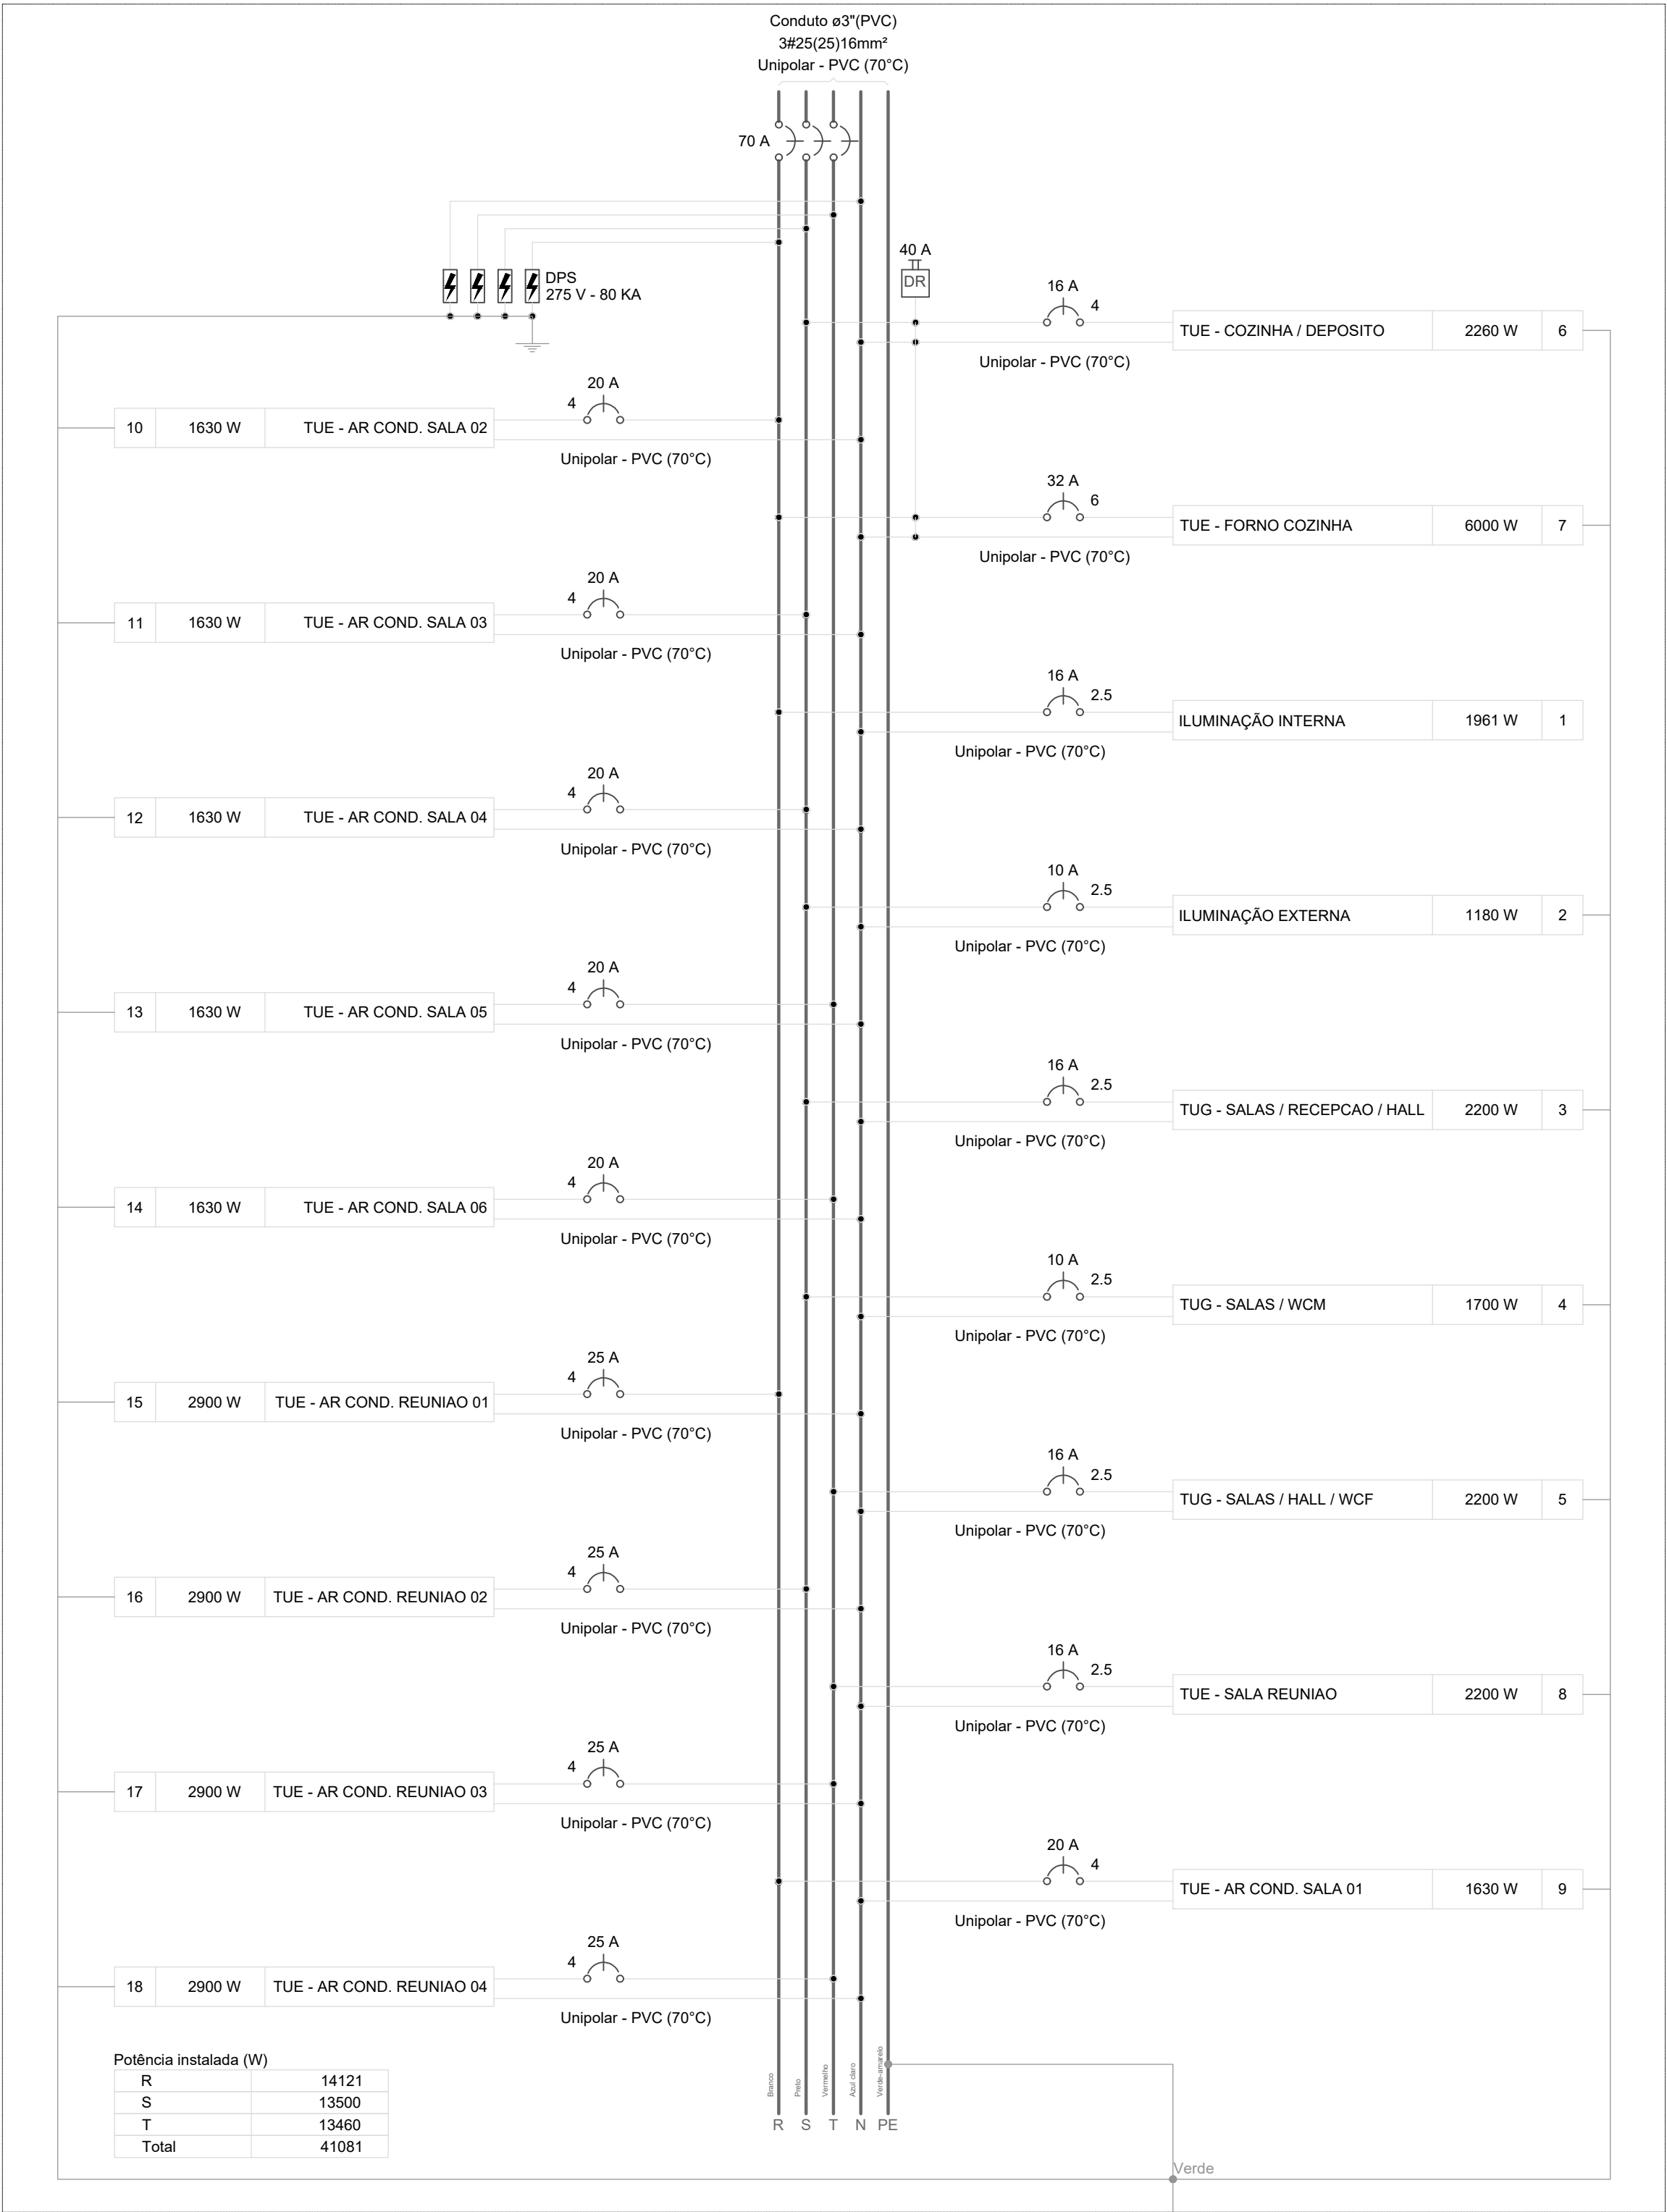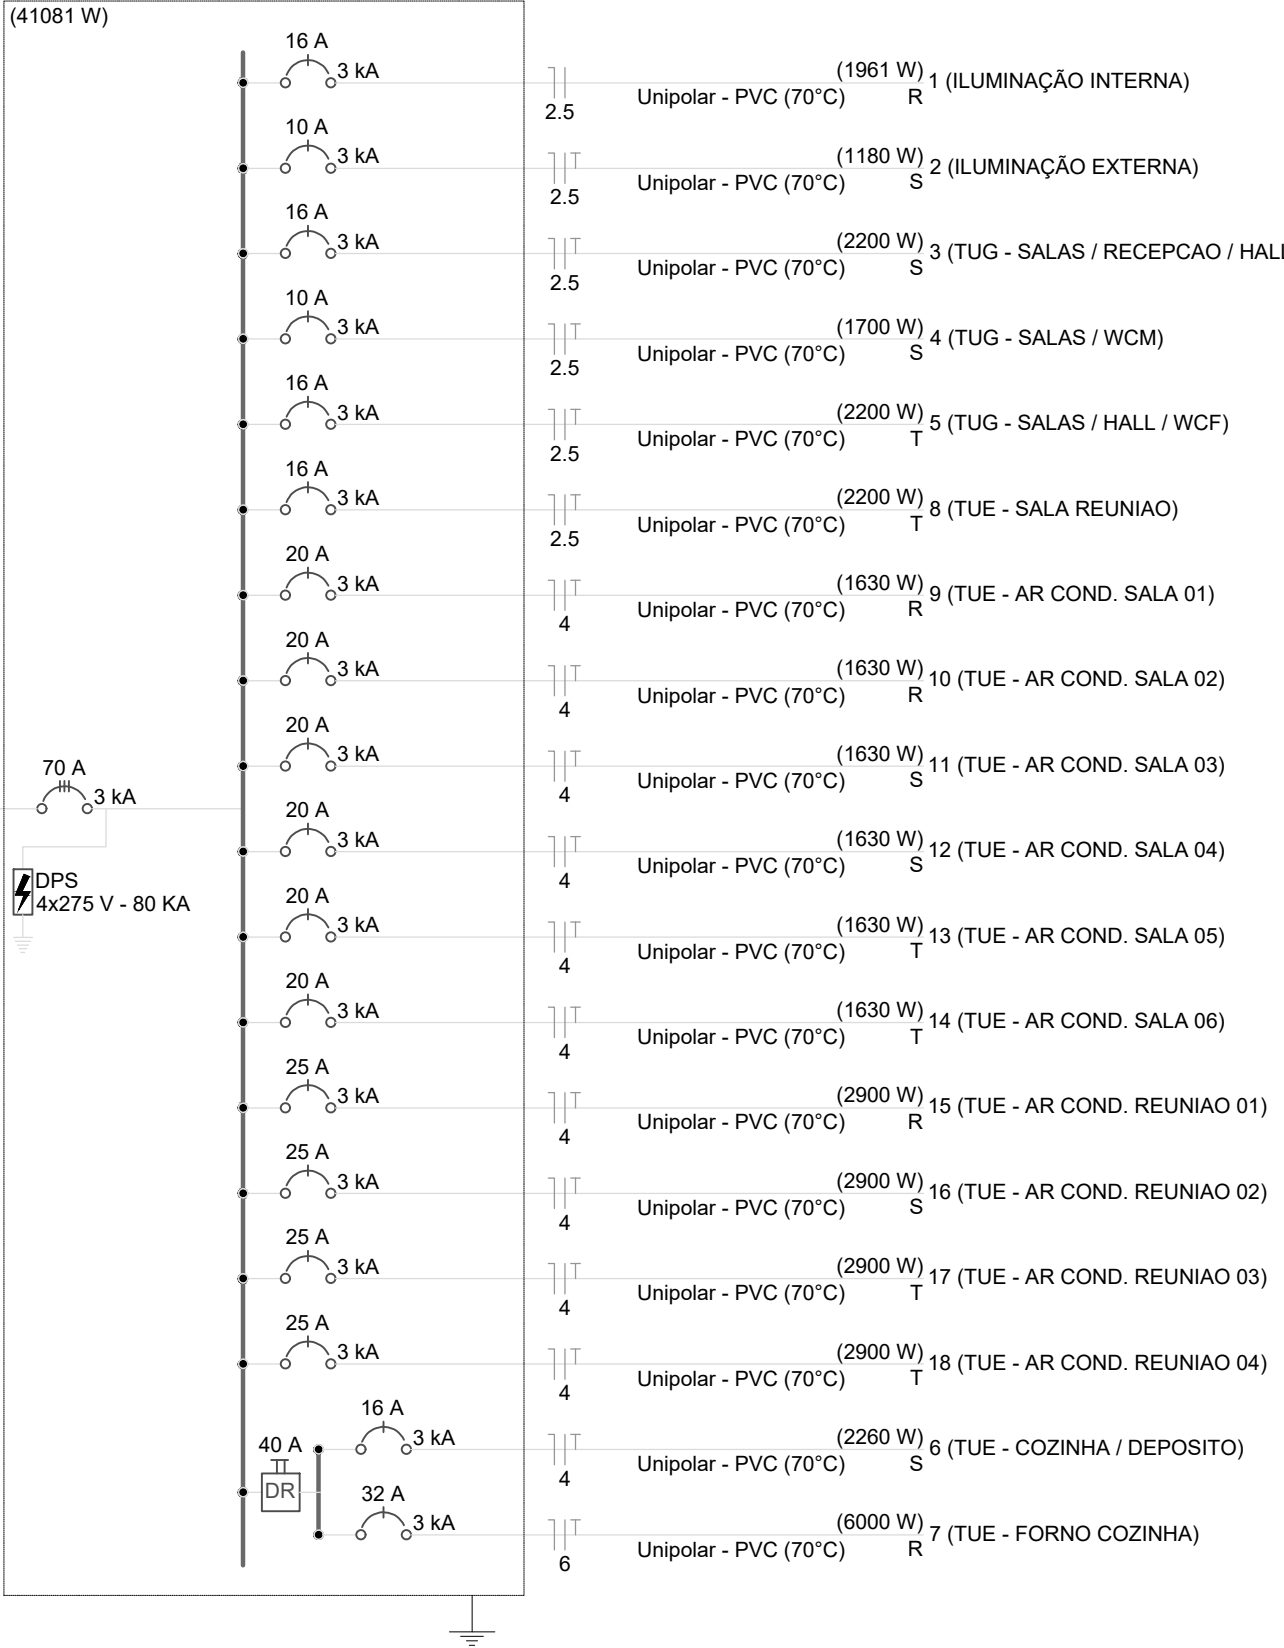

PROJETO INSTALAÇÕES ELÉTRICAS

OBRA: CONSTRUÇÃO DA SECRETARIA DE EDUCAÇÃO

PROPRIETÁRIO: FUNDO MUNICIPAL DE EDUCAÇÃO DE BERNARDO SAYÃO

LOCAL: RUA ERNESTINO MARCELINO ALVES, CENTRO, BERNARDO SAYÃO - TO



FUNDO MUNICIPAL DE EDUCAÇÃO DE BERNARDO SAYÃO

ENG. CIVIL - LEONARDO SOUSA AMORIM

CREA 261512705-5/05-SP

LSA
ENGENHARIA

ESCALA INDICADA

DATA

JUNHO/2022

CONFERIDO

ÁREAS: 408,18m²

CONTEUDO
DIAGRAMA MULTIFILAR;
DIAGRAMA UNIFILAR;
CAIXA DE MEDIÇÃO;
DETALHE RAMAL;
DETALHE CAIXA;

FOLHA

A4 - 02

DESENHO

LEONARDO S. AMORIM

(R) 99276-6334