



DETALHAMENTO DO CORTE DE PERFIL SEM ESCALA

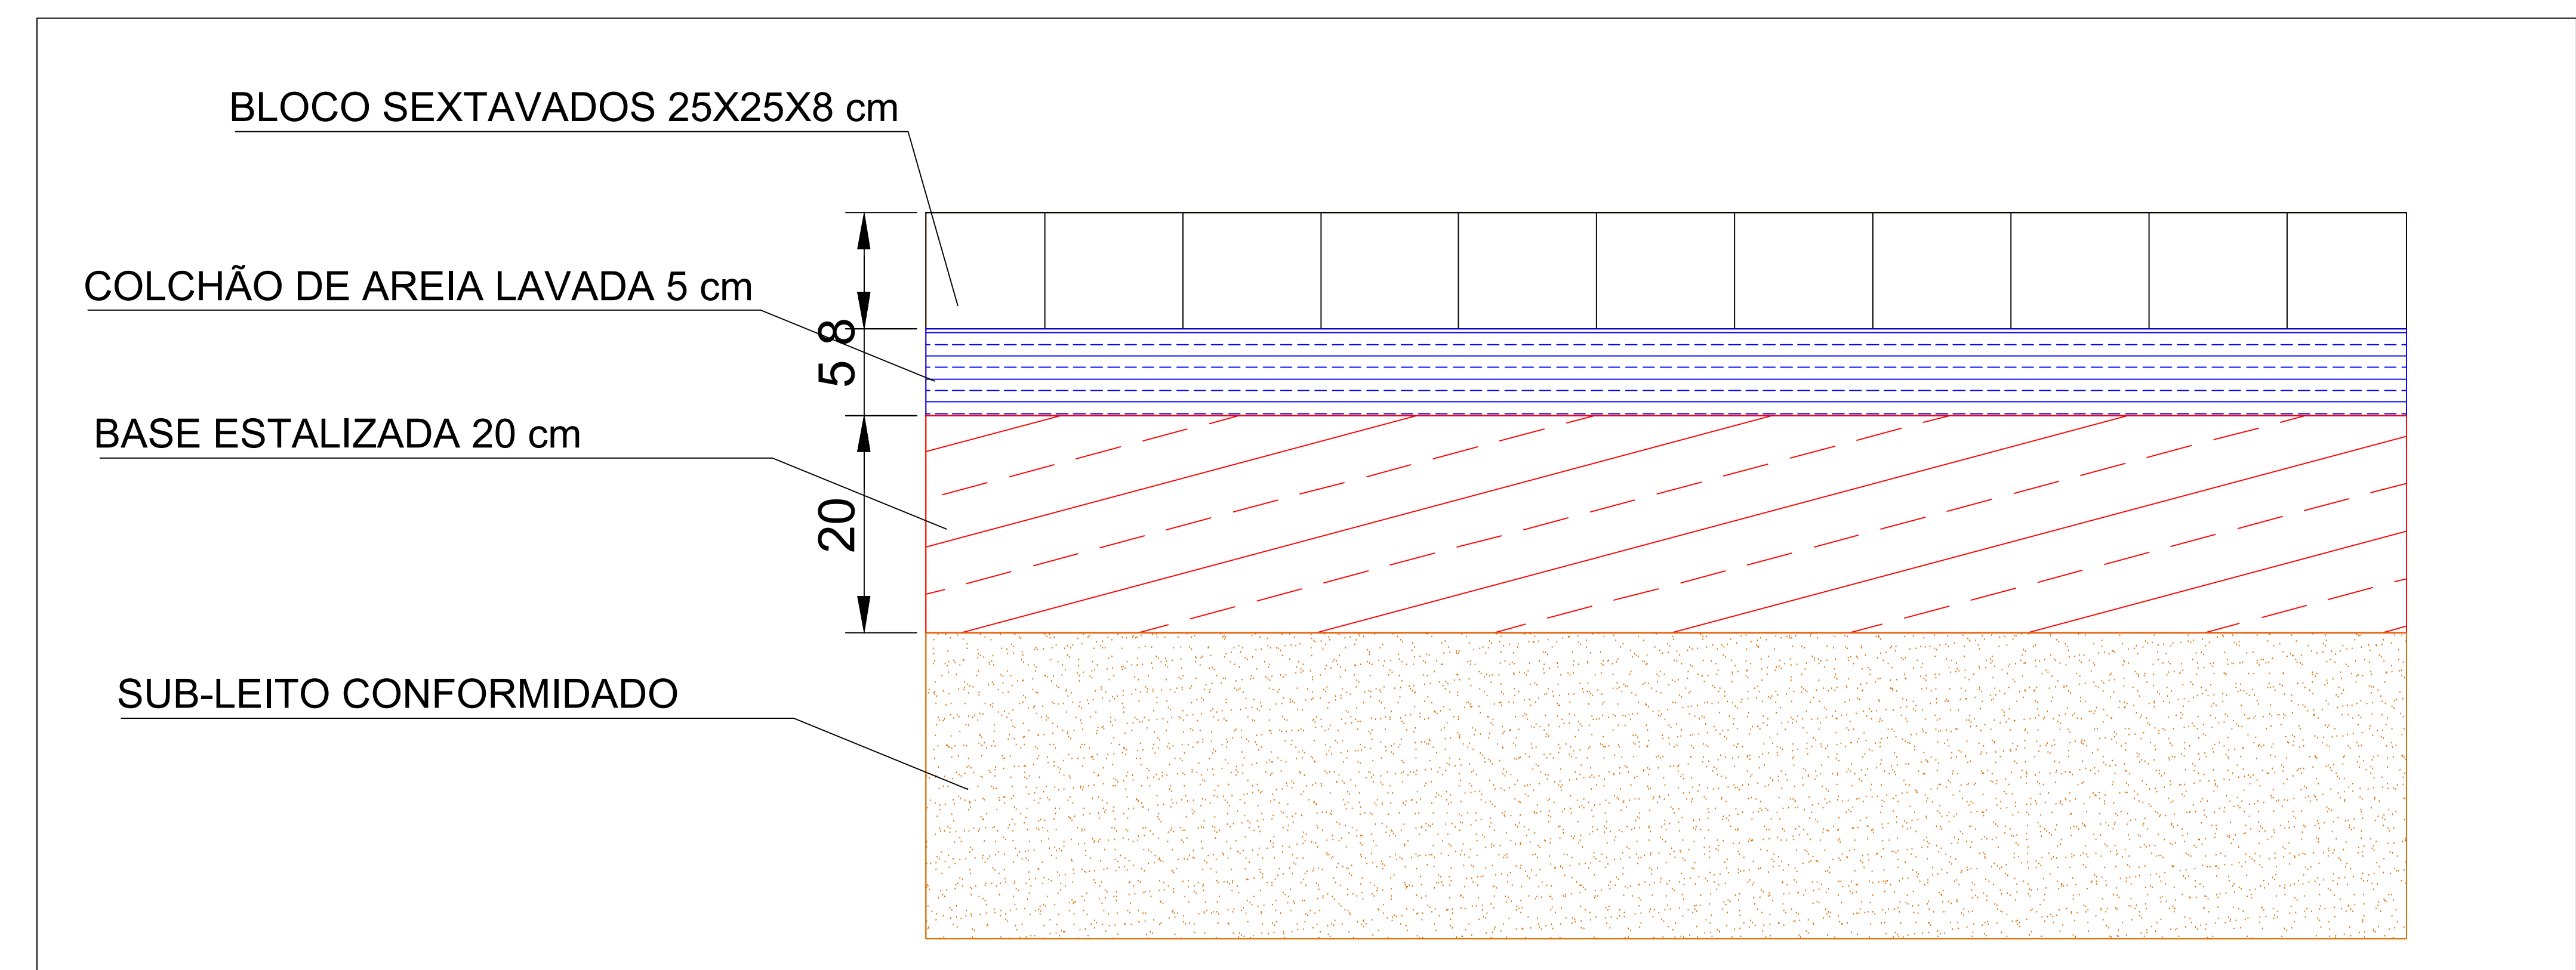

PERFIL TRANSVERSAL – LARG. 6,00 METROS S/ESCALA

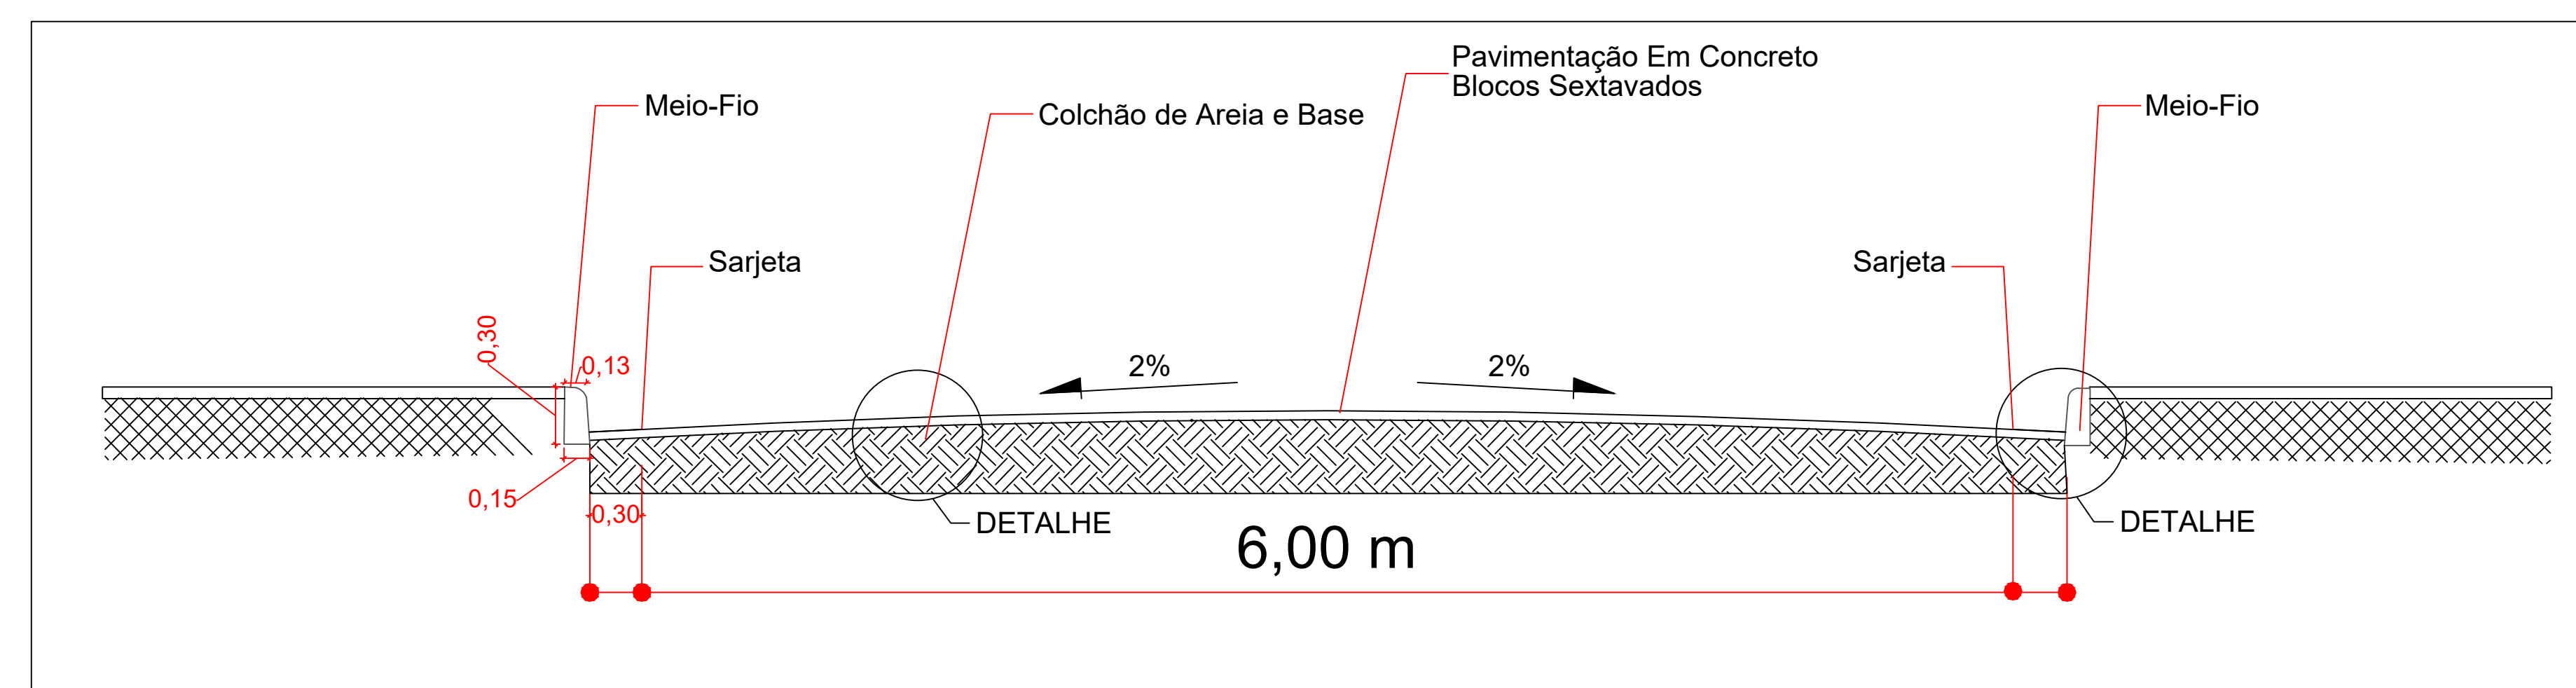

PREFEITURA MUNICIPAL DE BERNARDO SAYÃO – TO			
ART Nº:	TO20210300075	LOCAL / MUNICÍPIO – UF:	BERNARDO SAYÃO – TO
DATA:	MAIO / 2021	TÍTULO:	BLOQUEAMENTO DE RUAS EM BERNARDO SAYÃO
ESCALA:	SEM ESCALA	REVISÃO:	02
TIPO DE PAVIMENTAÇÃO:	PAVIMENTO EM PISO INTERTRAVADO (BLOQUETE)		
DESENHISTA:	LEONARDO SOUSA AMORIM		
PROJETISTA:	LEONARDO SOUSA AMORIM		
RESP. PROJETO:	LEONARDO SOUSA AMORIM		
CREA:	261512705-5/D-SP		
FOLHA:	06/09		