


VIGA SUPERIOR

ESC 1:50

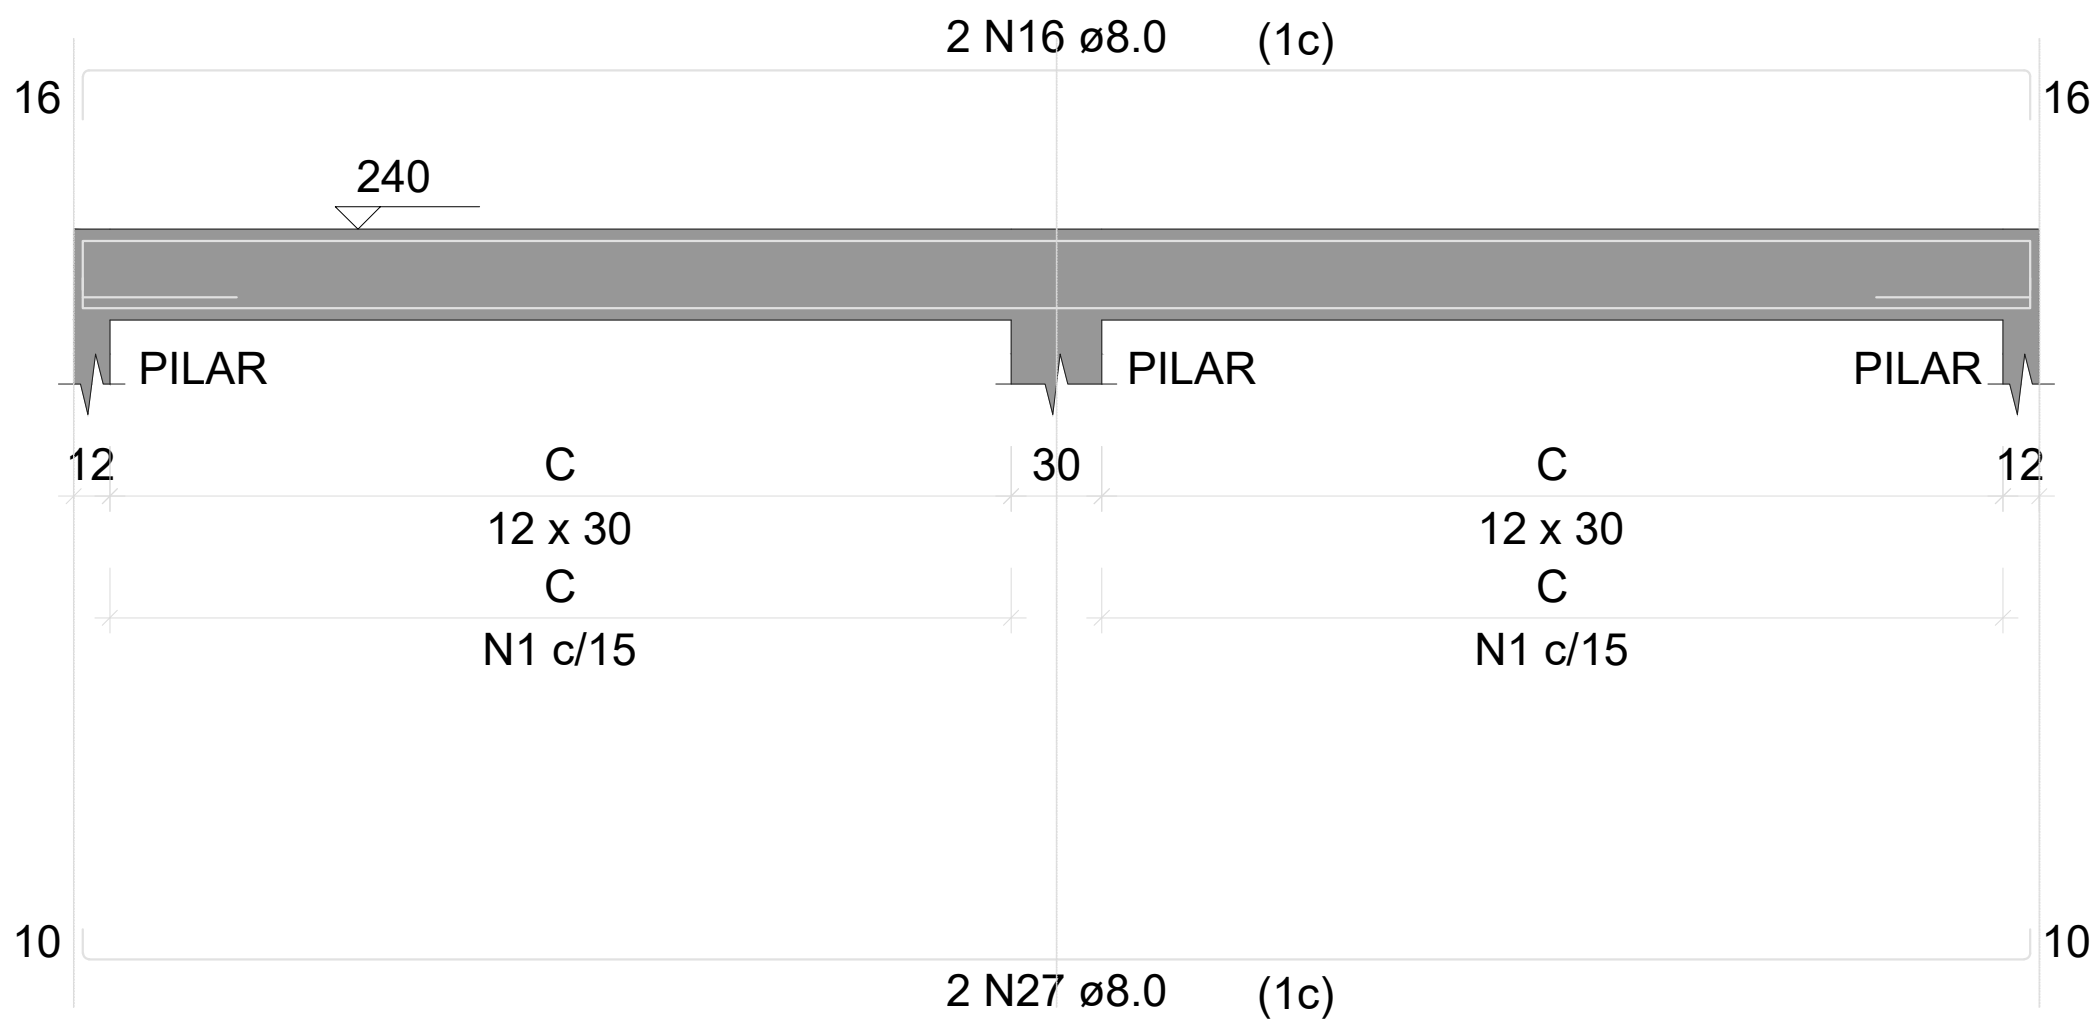


Forma do pavimento superior

ESCALA 1 : 50

SEÇÃO A-A

ESC 1:25

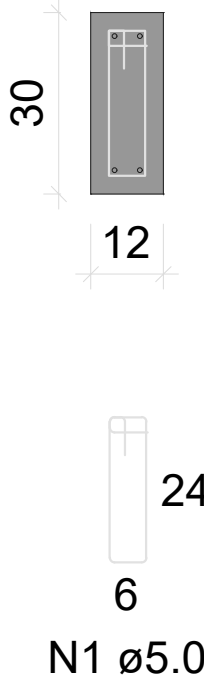



SEÇÃO A-A

ESC 1:25



VIGA BALDRAME

SEM ESCALA

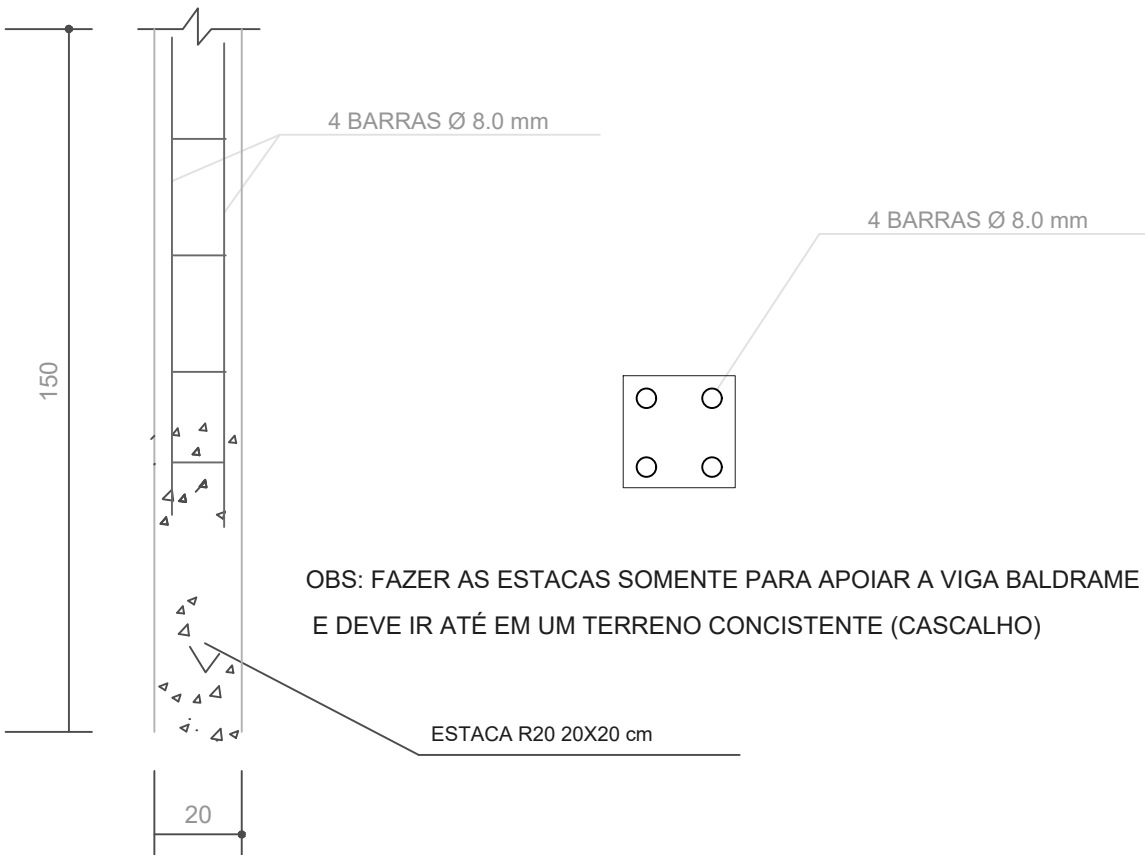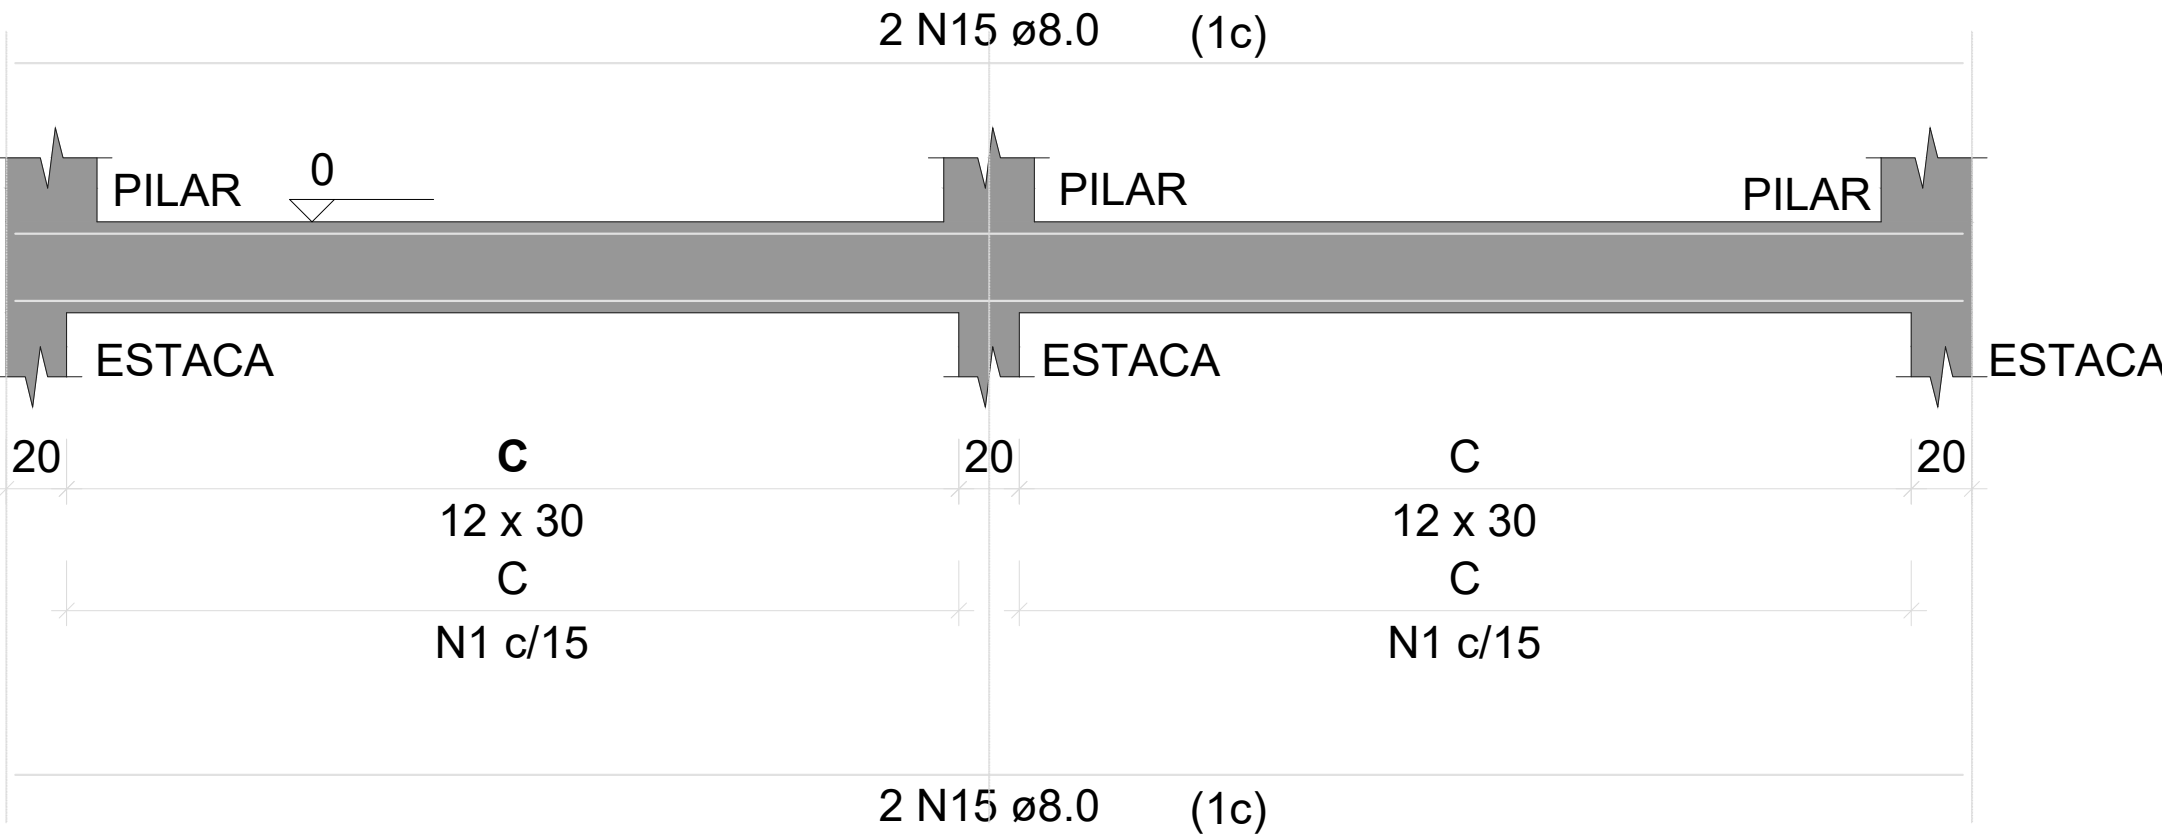

DETALHE DE ESTACA R20 - (20x20)

sem/escala

Forma do pavimento baldrame

ESCALA 1 : 50

ANOTAÇÕES				
PROJETO ESTRUTURAL				
OBRA: REFORMA, CONSTRUÇÃO DE MURO, ÁREA COBERTA E GUARITA				
PROPRIETÁRIO: FMDE - BERNARDO SAYAO				
LOCAL: Escola Municipal Simao Alves De Moura, Zona rural, Vila Tancredo Neves, Bernardo Sayão - TO				
PROPRIETÁRIO	FMDE - BERNARDO SAYAO			
	ENG. CIVIL - LEONARDO SOUSA AMORIM CREA 26151/2705-5/02-SP			
ESCALA		INDICADA		DATA
AREAS: MURO - 174,45 M		MARÇO/2023		CONFERIDO
				CONTEUDO ESTRUTURAL: MURO
				FOLHA
				A1 - ÚNICA
				DESENHO
				LEONARDO S. AMORIM (R) 99278-6334