





1 Planta baixa
1 : 100

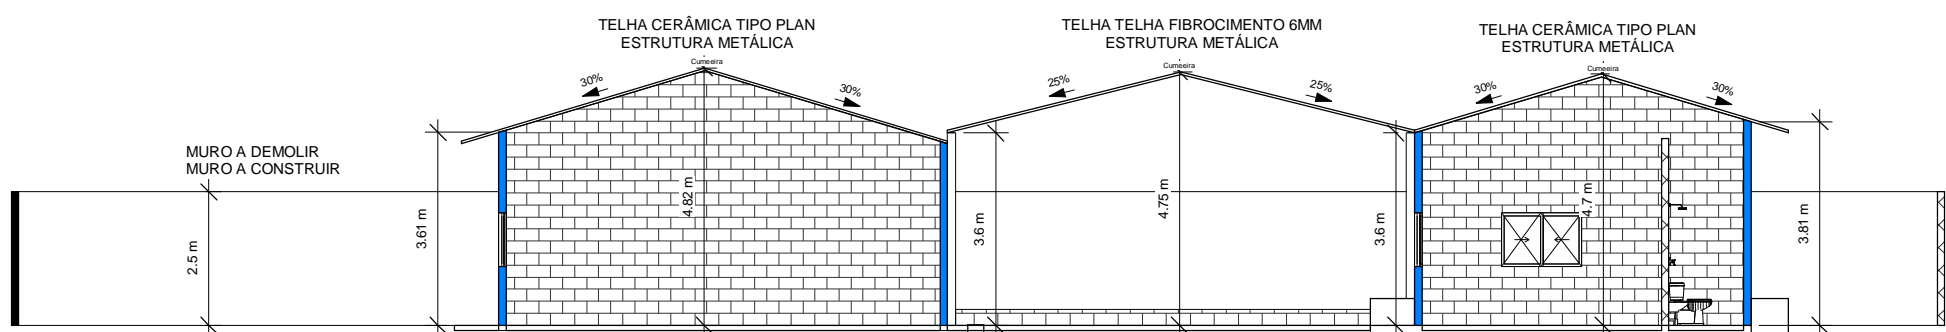

6 Corte 2
1 : 100

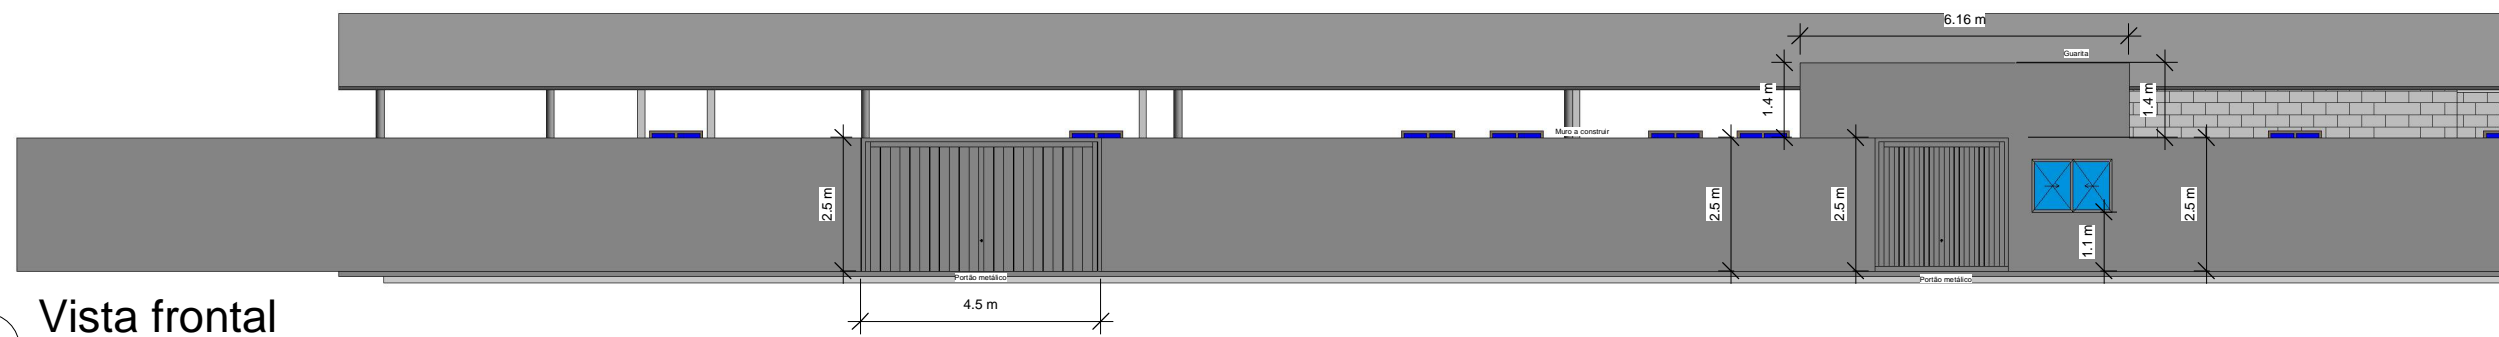


3 Vista frontal
1 : 100




8 - Trajeto: Distância de Bernardo Sayão: 40km - Estrada vicinal




8 - Localização:
Latitude: -7,9660349°
Longitude: -49,1549894°

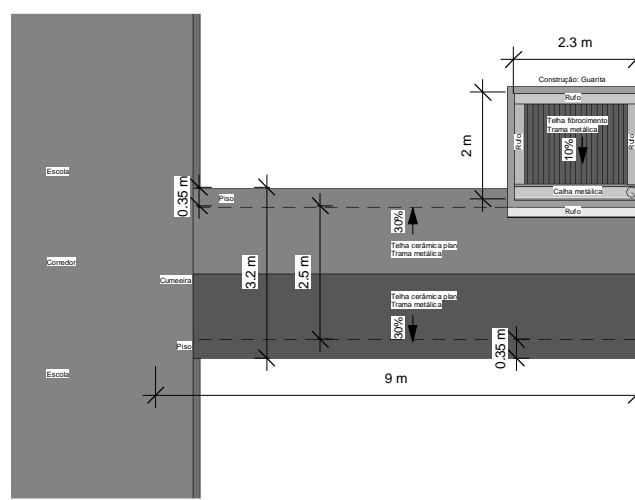

2 Planta de cobertura 01
1 : 100

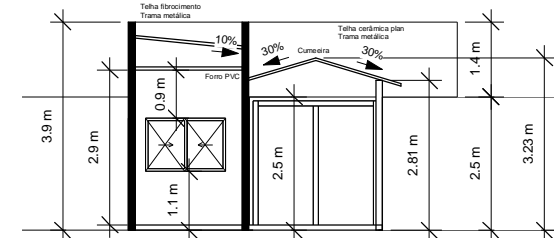

5 Corte 1
1 : 100

<div><div><div><div>ESTADO DO TOCANTINS</div><div>PREFEITURA MUNICIPAL DE BERNARDO SAYÃO - TO</div></div><div><div>LSA</div><div>ENGENHARIA</div><div>Rua Brasil do Espírito Santo, Nº 123 - CEP: 77700-000 CNPJ: 28.758.127/0001-93 Cidade dos Tocantins - TO (63) 99278-6334</div></div></div></div>			
FOLHA	01	PROJETO:	REFORMA, CONSTRUÇÃO DE MURO, ÁREA COBERTA E GUARITA
CLIENTE	FMDE - BERNARDO SAYÃO	CNPJ/CNPJ/CREA	RUBRICA
AUTOR	LEONARDO SOUSA AMORIM	29.001.517/0001-87	
DESENHO	LEONARDO SOUSA AMORIM	CREA 261512705-6/0-SF	
RESP. TÉCNICO	LEONARDO SOUSA AMORIM	CREA 261512705-6/0-SF	
ESCALA	INDICADA	DESENHO (S)	QUADRO DE ÁREAS
		1 - Planta baixa; 2 - Planta de cobertura 01; 3 - Vista frontal; 4 - Corte 1; 5 - Corte 2; 6 - Mapa de localização; 7 - Mapa de localização; 8 - Trajeto	Área de reforma: 991,32m² Área de construção: 15,77m² Área coberta: 20,75m² Itens para a construir: 174,46m