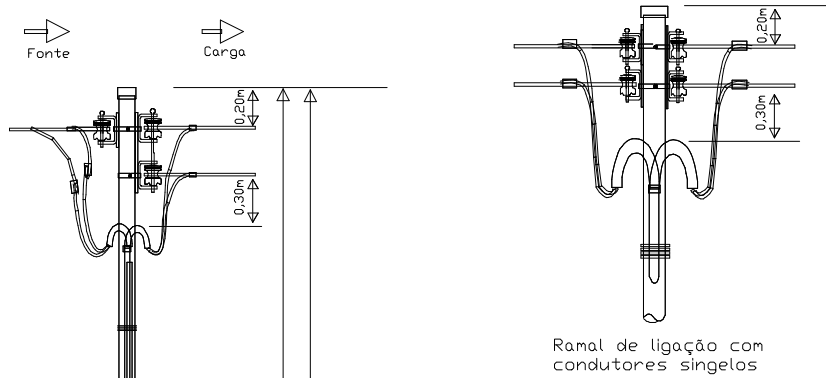
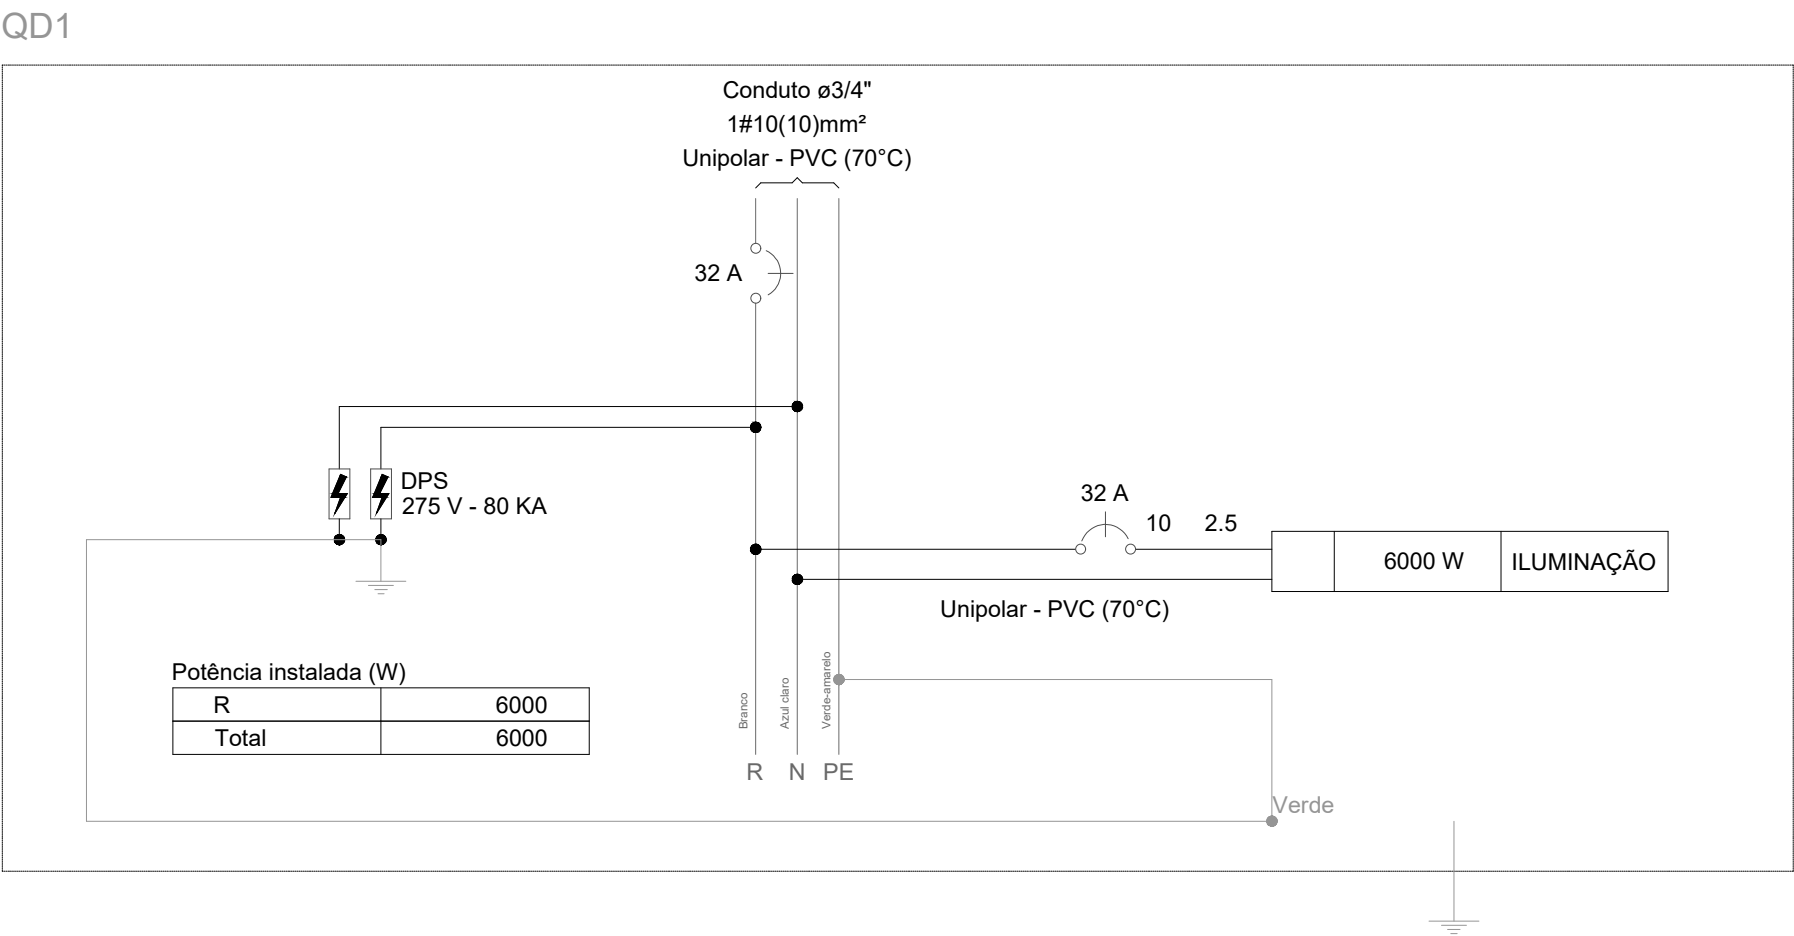


[illegible]

1)-Deverá ser deixada uma ponta mínima de 80 cm em cada condutor para facilitar a ligação da medição e proteção e 1,0 m p/ confecção do pingadoiro

Entrada aérea quadro de distribuição instalado em poste

ENTRADA DA CIDADE