


Bernardo Sayão - TO

Iluminação de LED em Campo de futebol




Google Earth


Image © 2023 Maxar Technologies

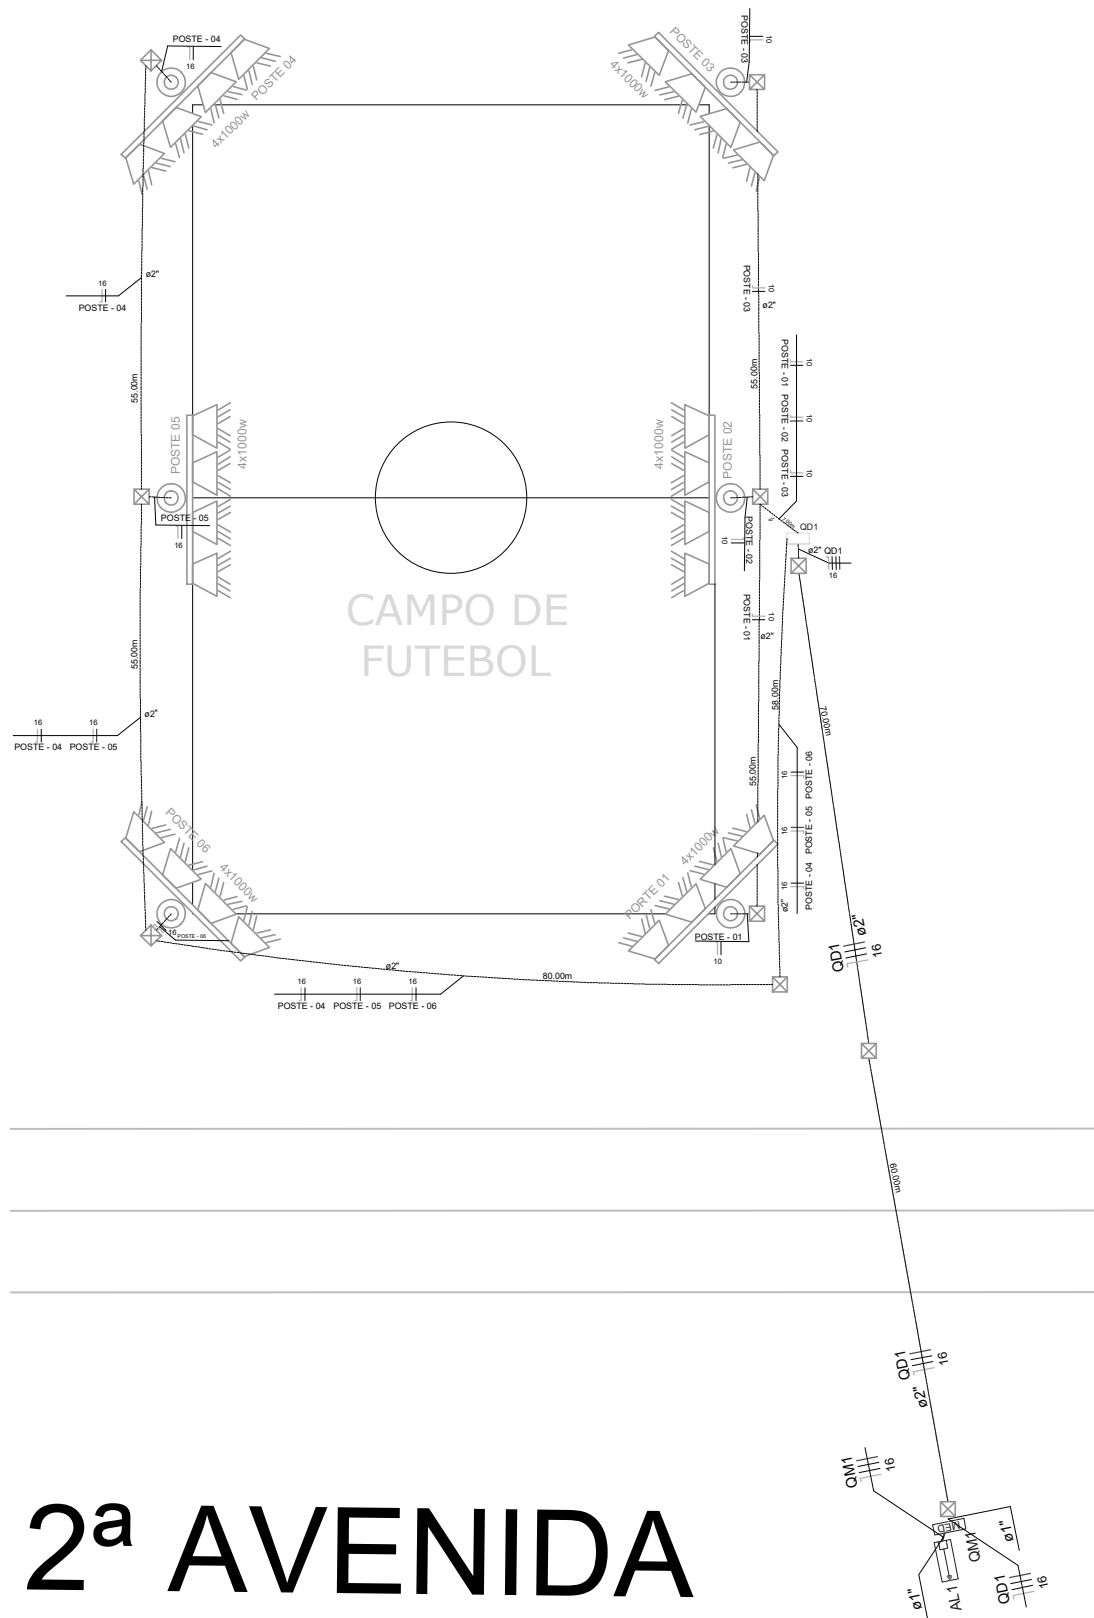

2ª AVENIDA

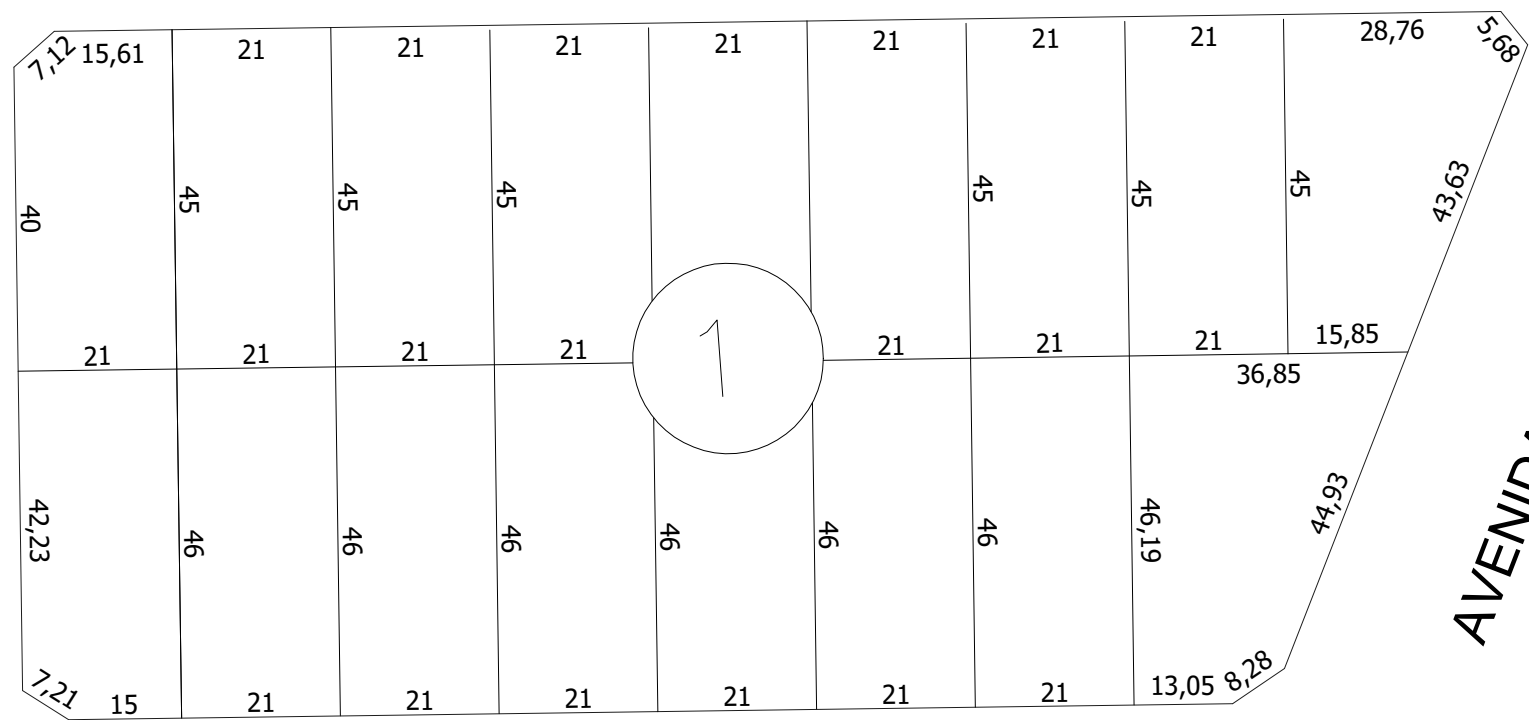

AVENIDA ANTONIO PESCONI

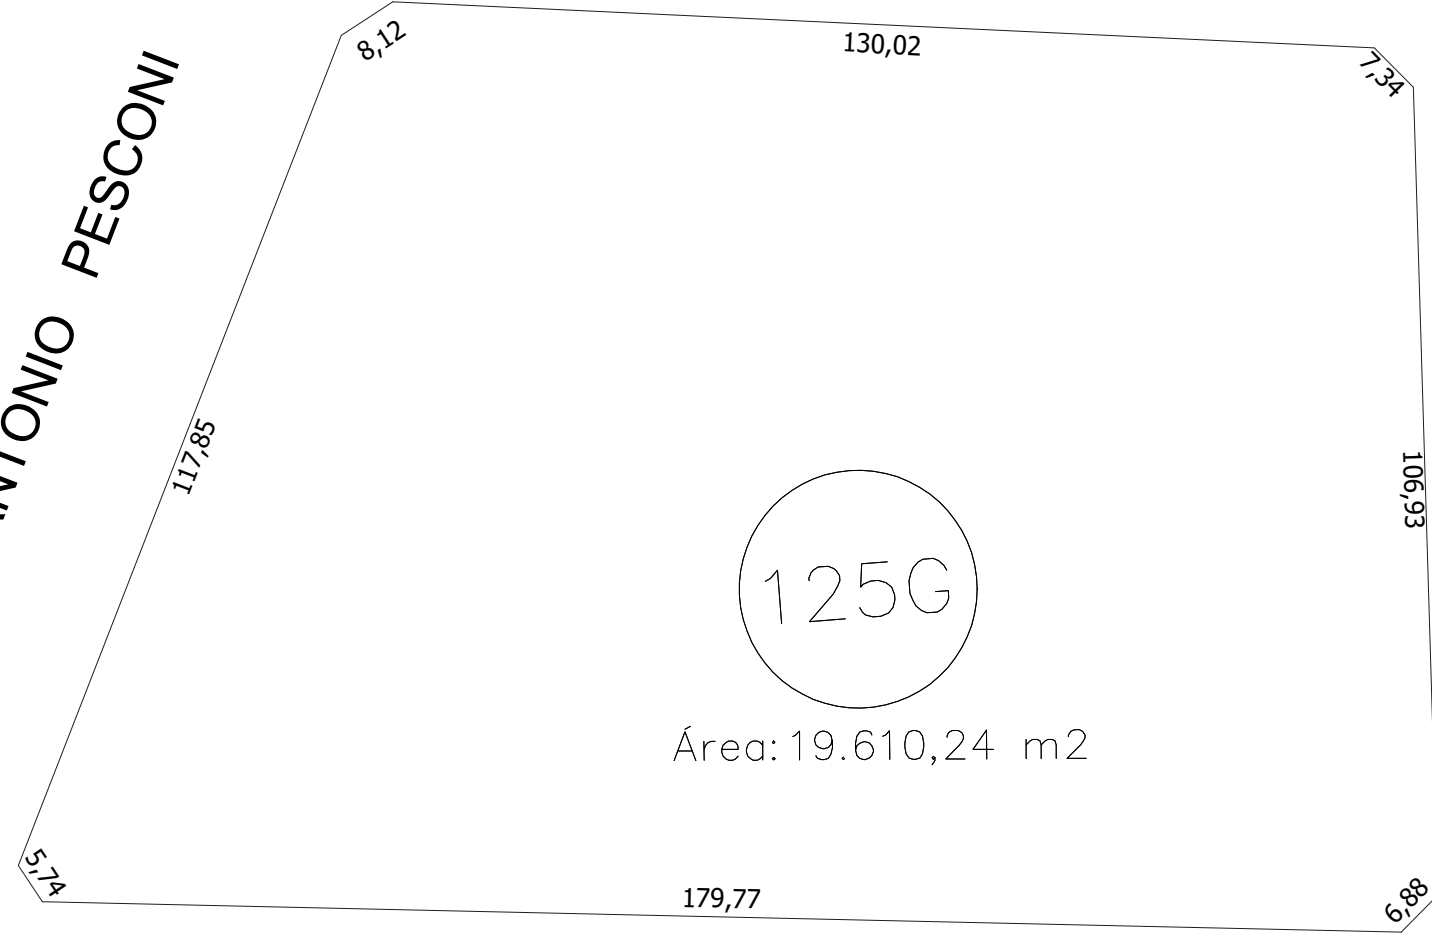

| PROJETO DE ILUMINAÇÃO CAMPO DE FUTEBOL | | | | | |
|---|----------|--|------------|---|---------------------------------------|
| OBRA: ILUMINAÇÃO CAMPO DE FUTEBOL | | | | | |
| PROPRIETARIO: PREFEITURA MUNICIPAL DE BERNARDO SAYÃO | | | | | |
| LOCAL: AV. SEGUNDA, CENTRO, BERNARDO SAYÃO - TO | | | | | |
| PROPRIETARIO | | PREFEITURA MUNICIPAL DE BERNARDO SAYÃO | | | |
|  | | ENG. CIVIL - LEONARDO SOUSA AMORIM CREA 881910705-60-SP | |  | |
| ESCALA | INDICADA | DATA | MARÇO/2023 | CONFERIDO | FOLHA |
| ÁREA: 8.140,00 M² POSTES: 06 UNID. ILUMINARIAS: 24 UNID. | | | | CONTEUDO Mapa | A1 - 03 |
| | | | | DESENHO | LEONARDO S. AMORIM (53) 99278-8334 |