

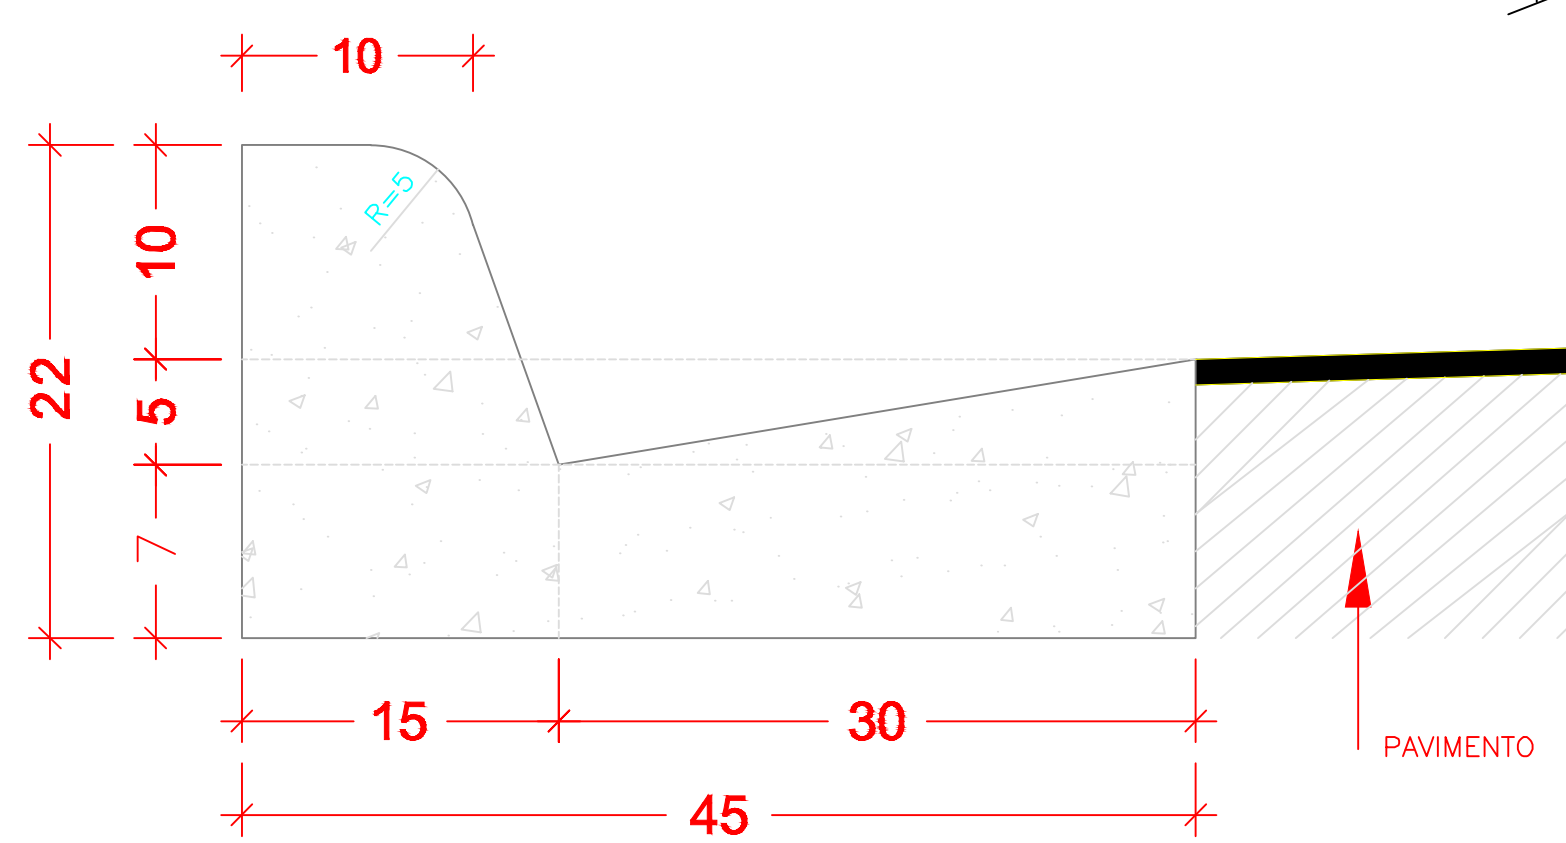
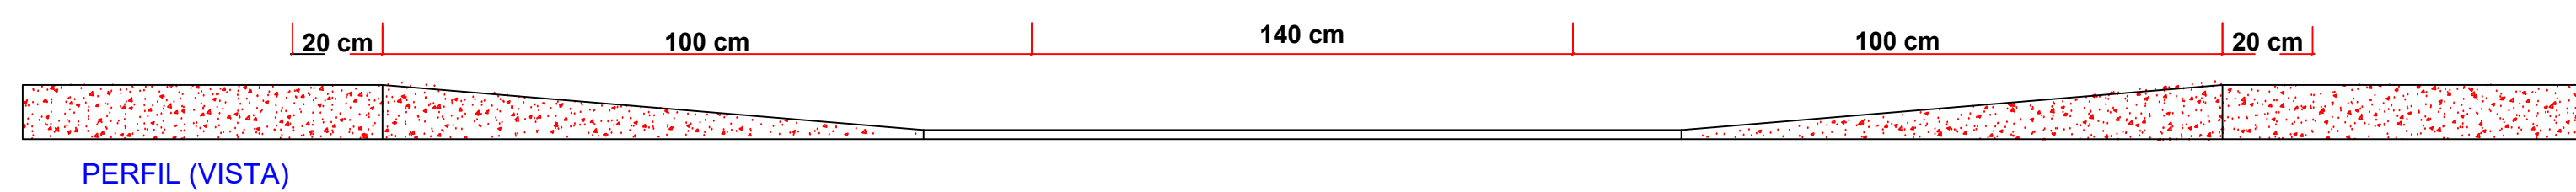



MEIOS-FIOS DE CONCRETO SEM ESCALA

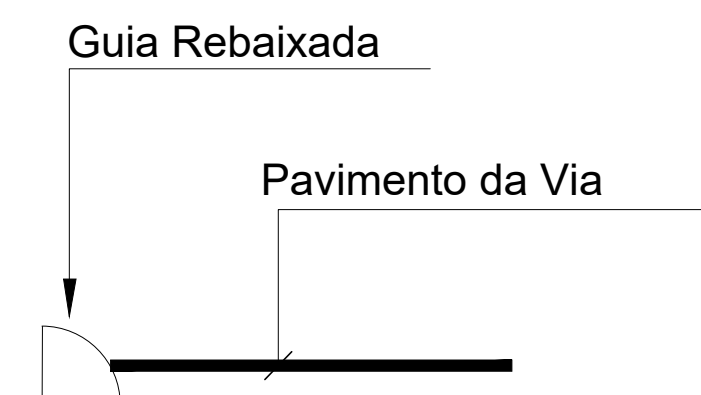

MEIOS-FIOS DE CONCRETO COM SARJETA SEM ESCALA

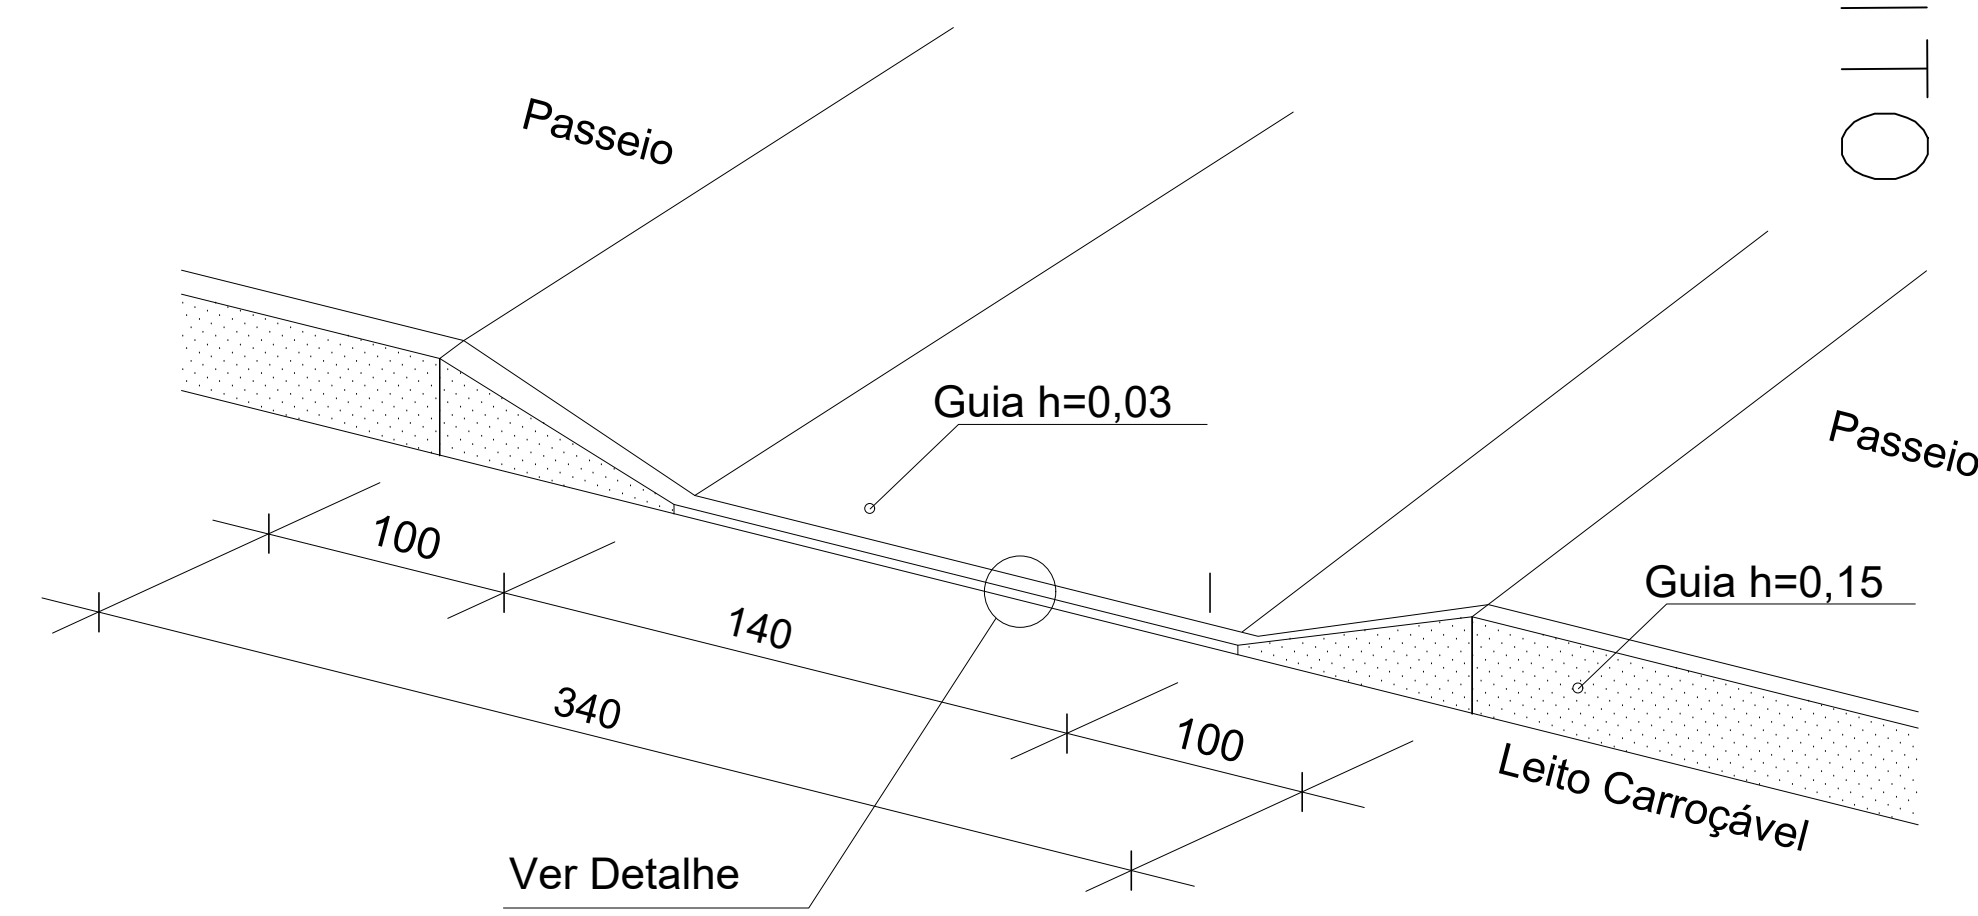

MEIO-FIO E SARJETA
BERNARDO SAYÃO - TO

OBRA: PAVIMENTAÇÃO ASFÁLTICA DE VIAS PÚBLICAS		TRECHO: TRECHO CENTRAL		AREA: 28.811,36m2			PREFEITURA MUNICIPAL DE BERNARDO SAYÃO – TO						
OCORRENCIA: MEIO-FIO E SARHETA		DMT: 4,00 km		VOLUME:			ART Nº: TO20210334869		LOCAL / MUNICÍPIO – UF: BERNARDO SAYAO – TO			DESENHISTA: LEONARDO SOUSA AMORIM	
							DATA: NOVEMBRO / 2021		TÍTULO: MEIO-FIO E SARJETA			PROJETISTA: LEONARDO SOUSA AMORIM	
							ESCALA: SEM ESCALA		REVISÃO: 01			RESP. PROJETO: LEONARDO SOUSA AMORIM	
							TIPO DE PAVIMENTAÇÃO: PAVIMENTAÇÃO ASFÁLTICA DE VIAS PÚBLICAS		SETOR: CENTRO PLANTA: MEIO-FIO E SARJETA			CREA: 261512705-5/D-SP	
										FOLHA:			

<div></div> SARJETA	LEGENDA
<div></div> MEIO-FIO	

OSÓRIO ANTUNES FILHO
PREFEITO