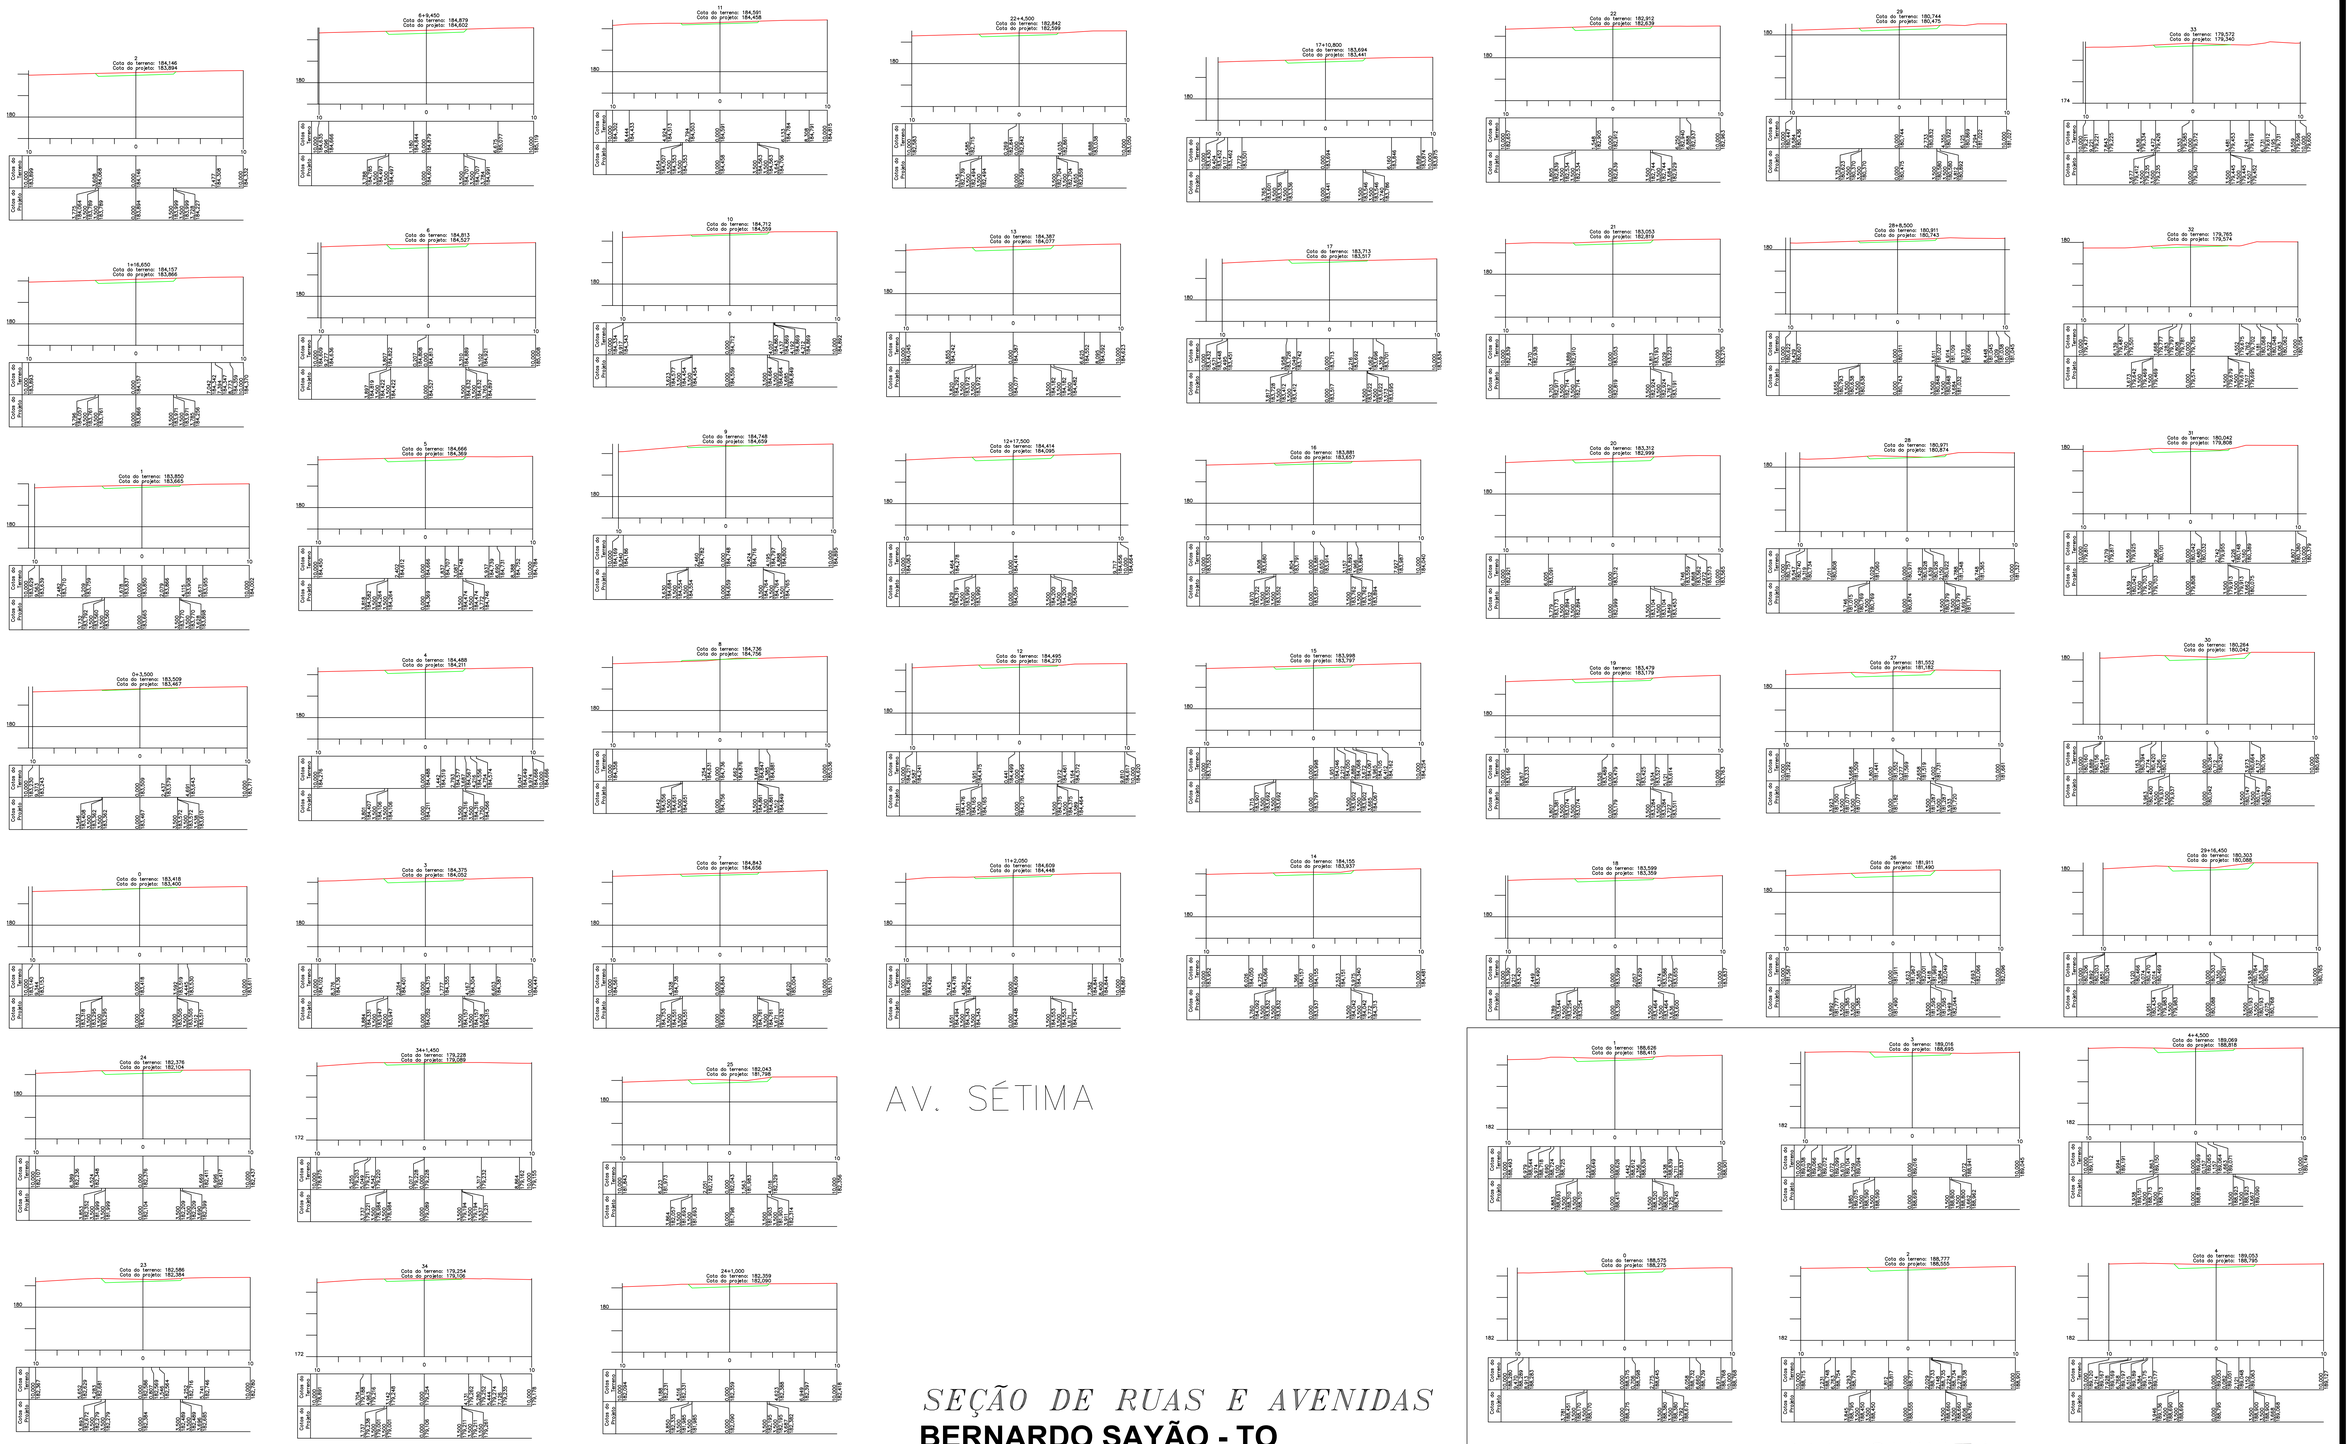

SEÇÃO DE RUAS E AVENIDAS

BERNARDO SAYÃO - TO

OBRA: PAVIMENTAÇÃO ASFÁLTICA DE VIAS PÚBLICAS	TRECHO: TRECHO CENTRAL	AREA: 28.811,36m2
OCORRENCIA: SEÇÃO DE RUAS E AVENIDAS	DMT: 4,00 km	VOLUME:
		PROF. MEDIA:

LEGENDA

OSÓRIO ANTUNES FILHO
PREFEITO

TOCANTINS
GOVERNO DO ESTADO

PREFEITURA MUNICIPAL DE BERNARDO SAYÃO – TO

ART Nº: TO20210334869	LOCAL / MUNICÍPIO – UF: BERNARDO SAYAO – TO	DESENHISTA: LEONARDO SOUSA AMORIM
DATA: NOVEMBRO / 2021	TÍTULO: SEÇÃO DE RUAS E AVENIDAS	PROJETISTA: LEONARDO SOUSA AMORIM
ESCALA: SEM ESCALA / REVISÃO: 01	LEONARDO SOUSA AMORIM: 01818064103	RESP. PROJETO: LEONARDO SOUSA AMORIM
TIPO DE PAVIMENTAÇÃO: PAVIMENTAÇÃO ASFÁLTICA DE VIAS PÚBLICAS	SETOR: CENTRO	CREA: 261512705-5/D-SP
	PLANTA: SEÇÃO DE RUAS E AVENIDAS	FOLHA:

Assinado digitalmente por LEONARDO SOUSA AMORIM:01818064103
CN=LEONARDO SOUSA AMORIM:01818064103, OU=Secretaria da Receita Federal do Brasil - RFB, OU=RFB e-CPF A1, OU=Autenticado por AR CERTISIGN, OU=VALIDPRO SOUSA AMORIM:01818064103
Razão: Eu sou o autor deste documento
Localização: Assinado digitalmente em Palmas aqui
Data: 2021.11.12 12:25:53-03'00'
Foxit Reader Versão: 10.1.3