




AV. OITAVA (LADO DIREITO)

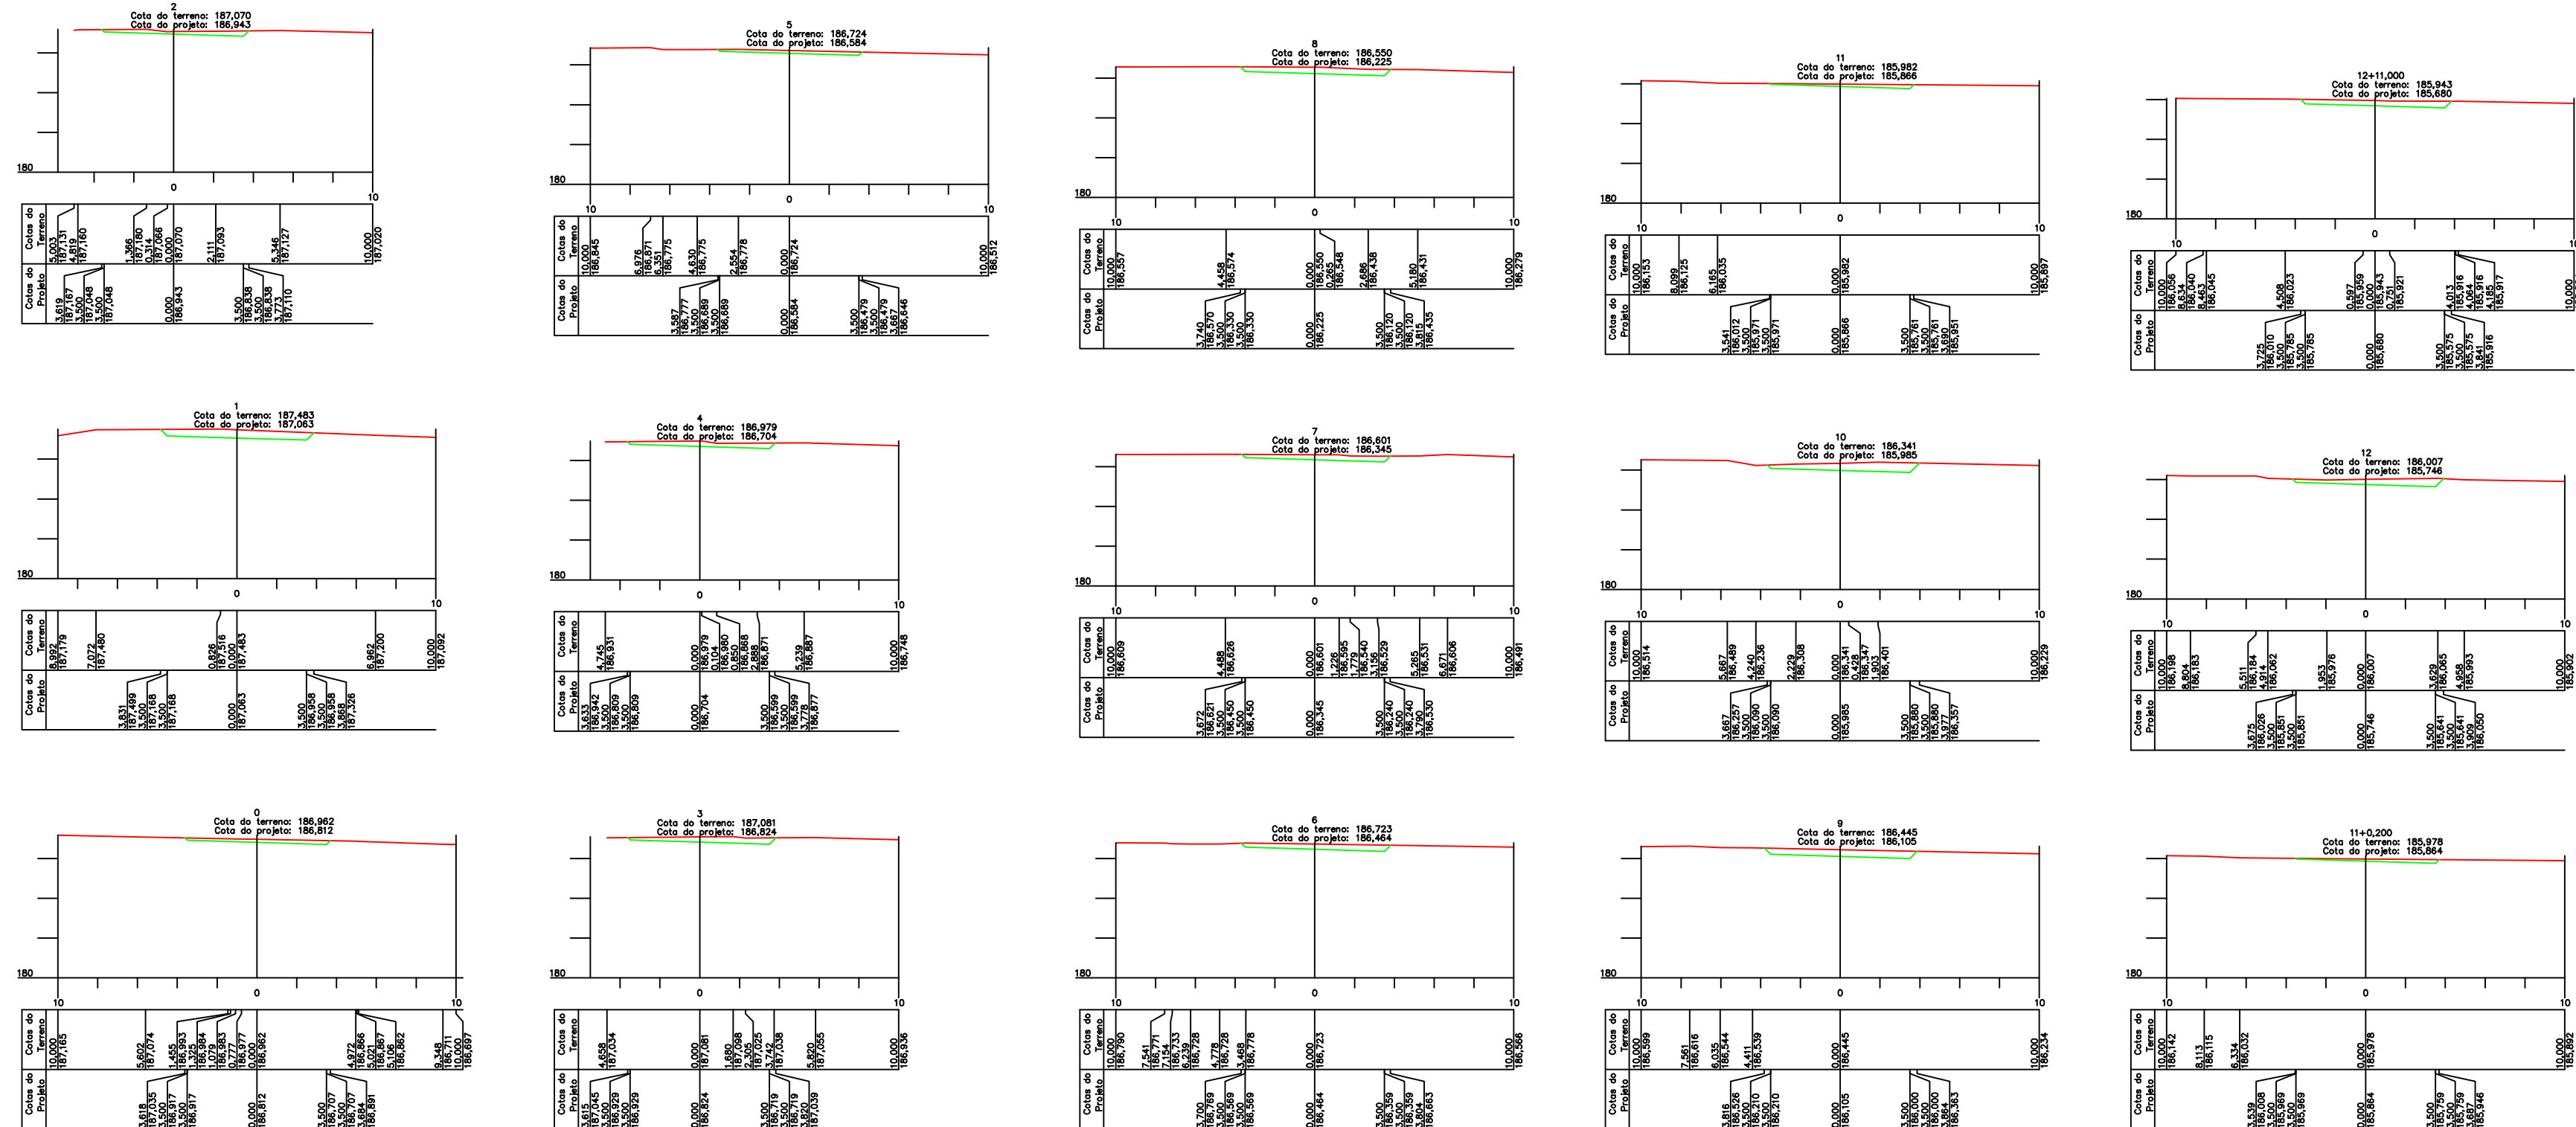

AV. OITAVA (LADO ESQUERDO)

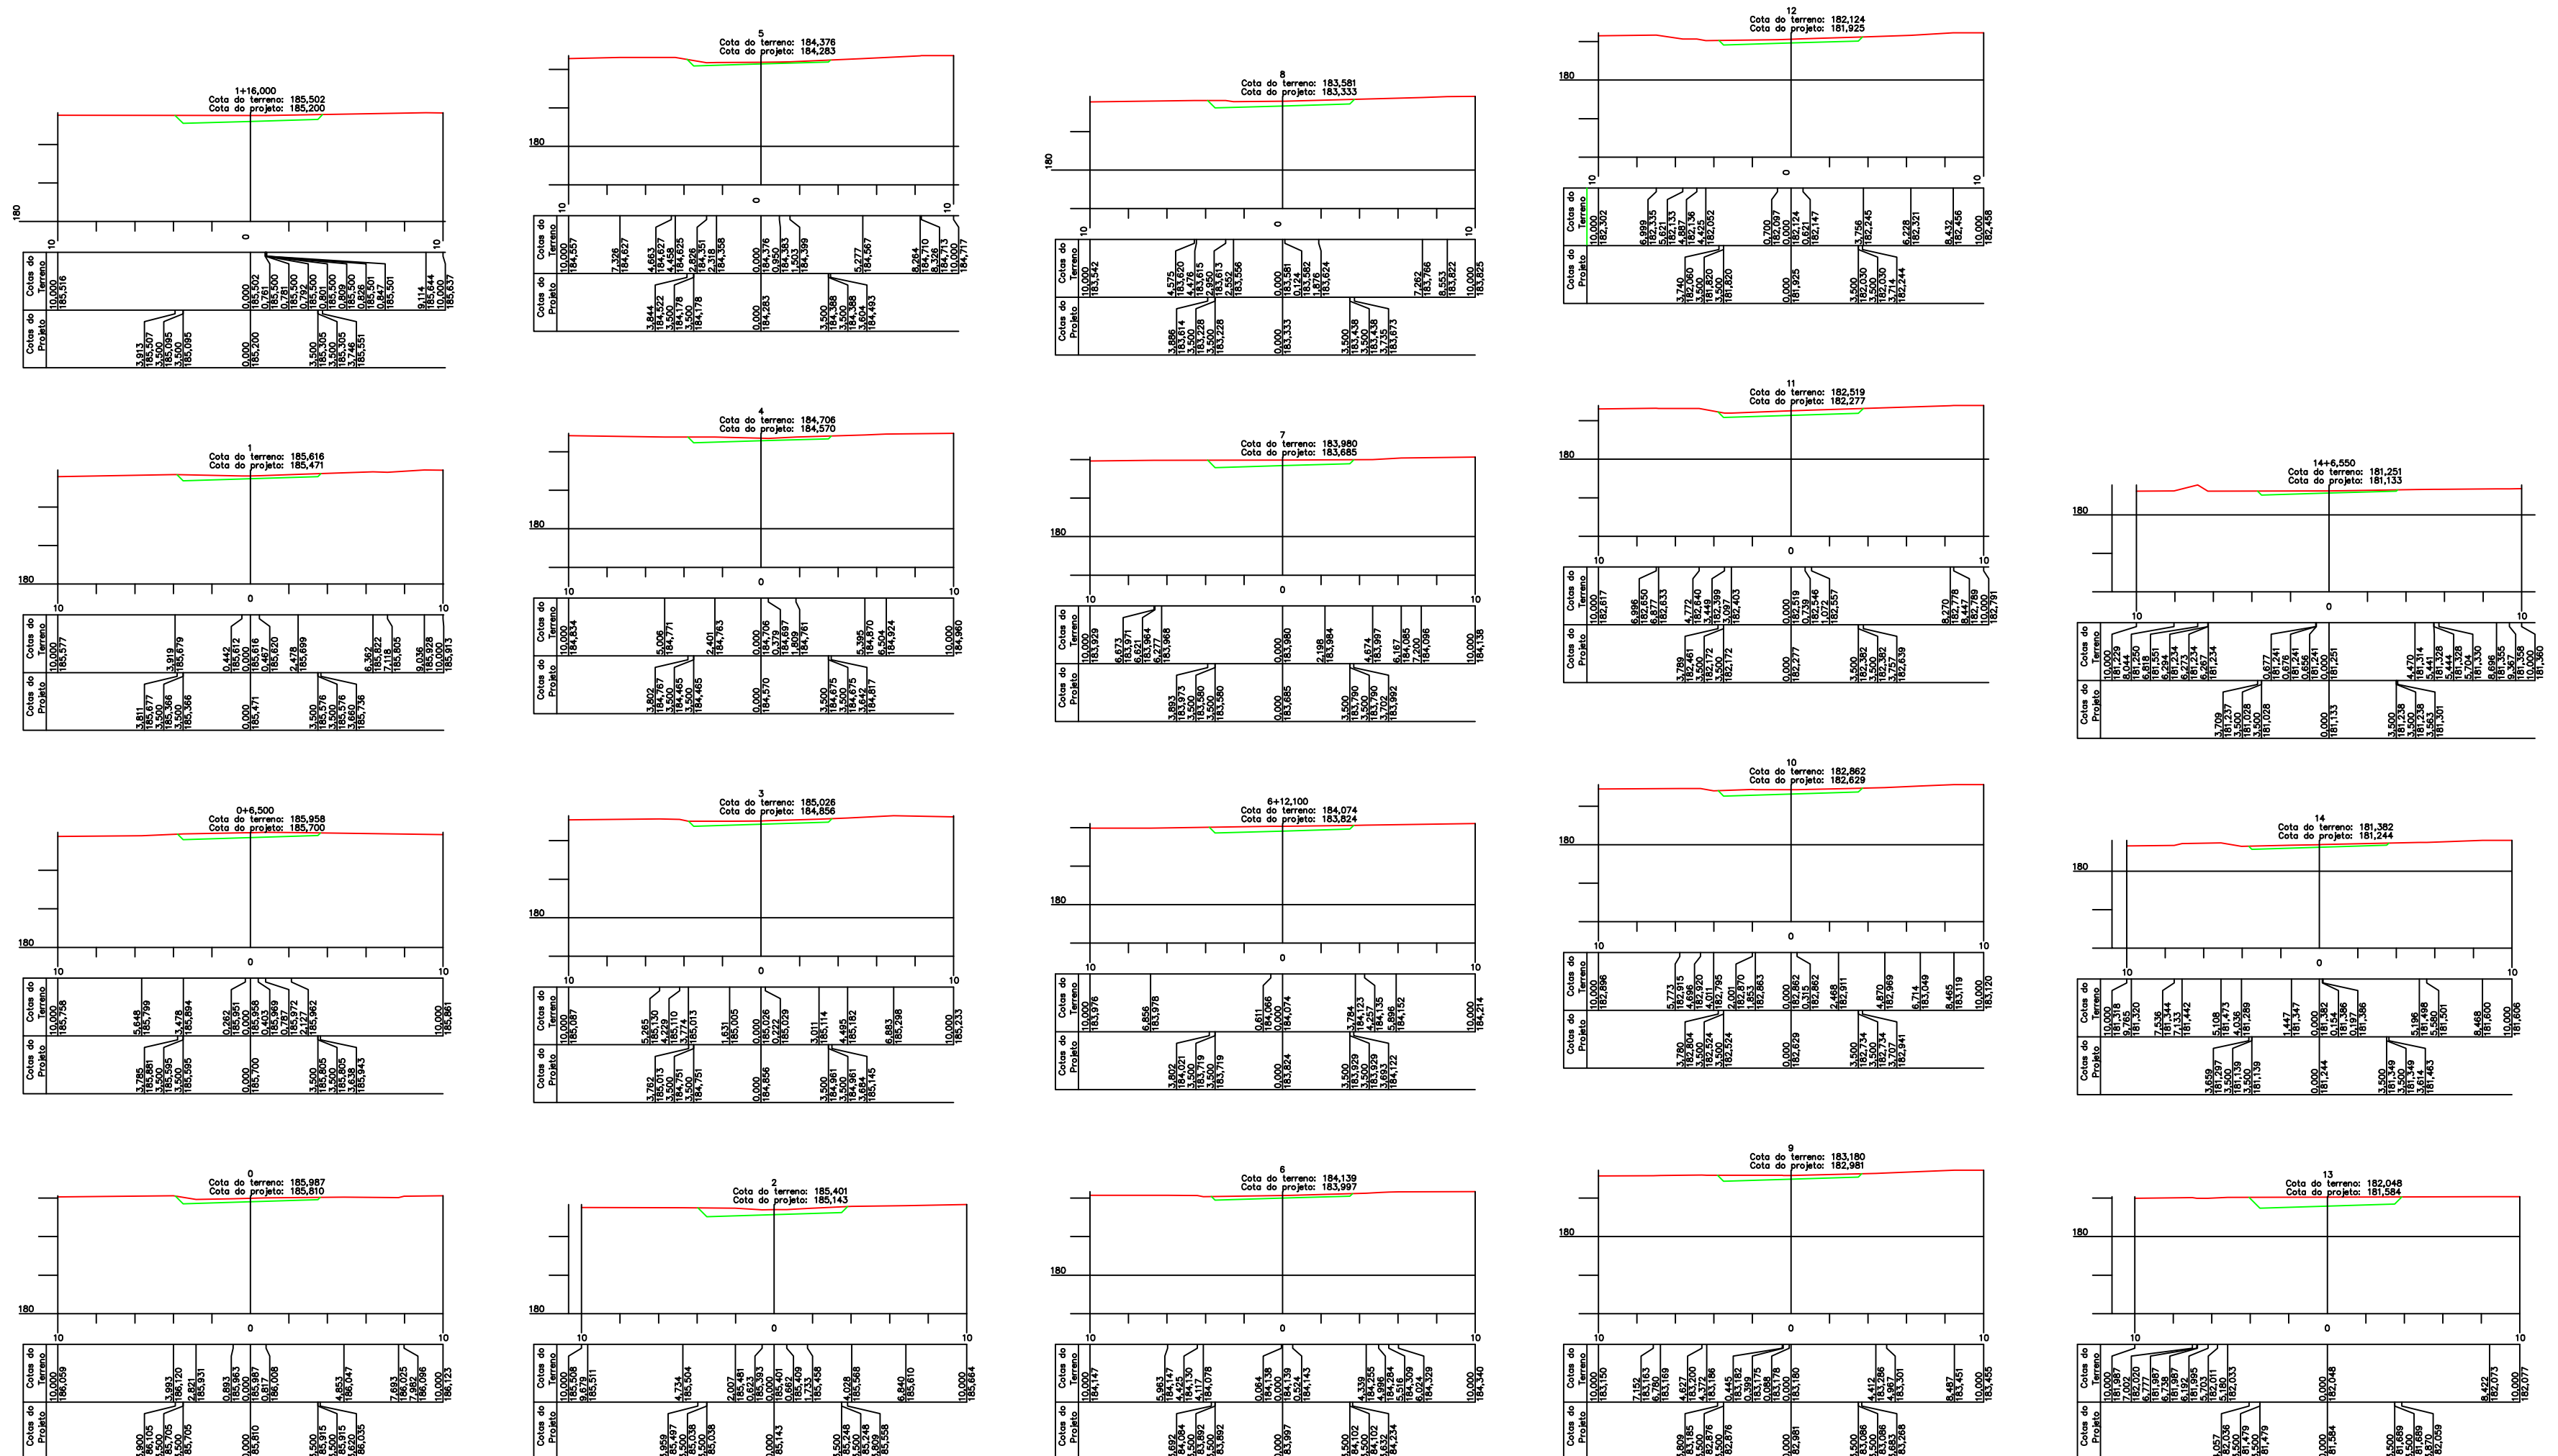

AV. QUINTA (TRECHO 03)

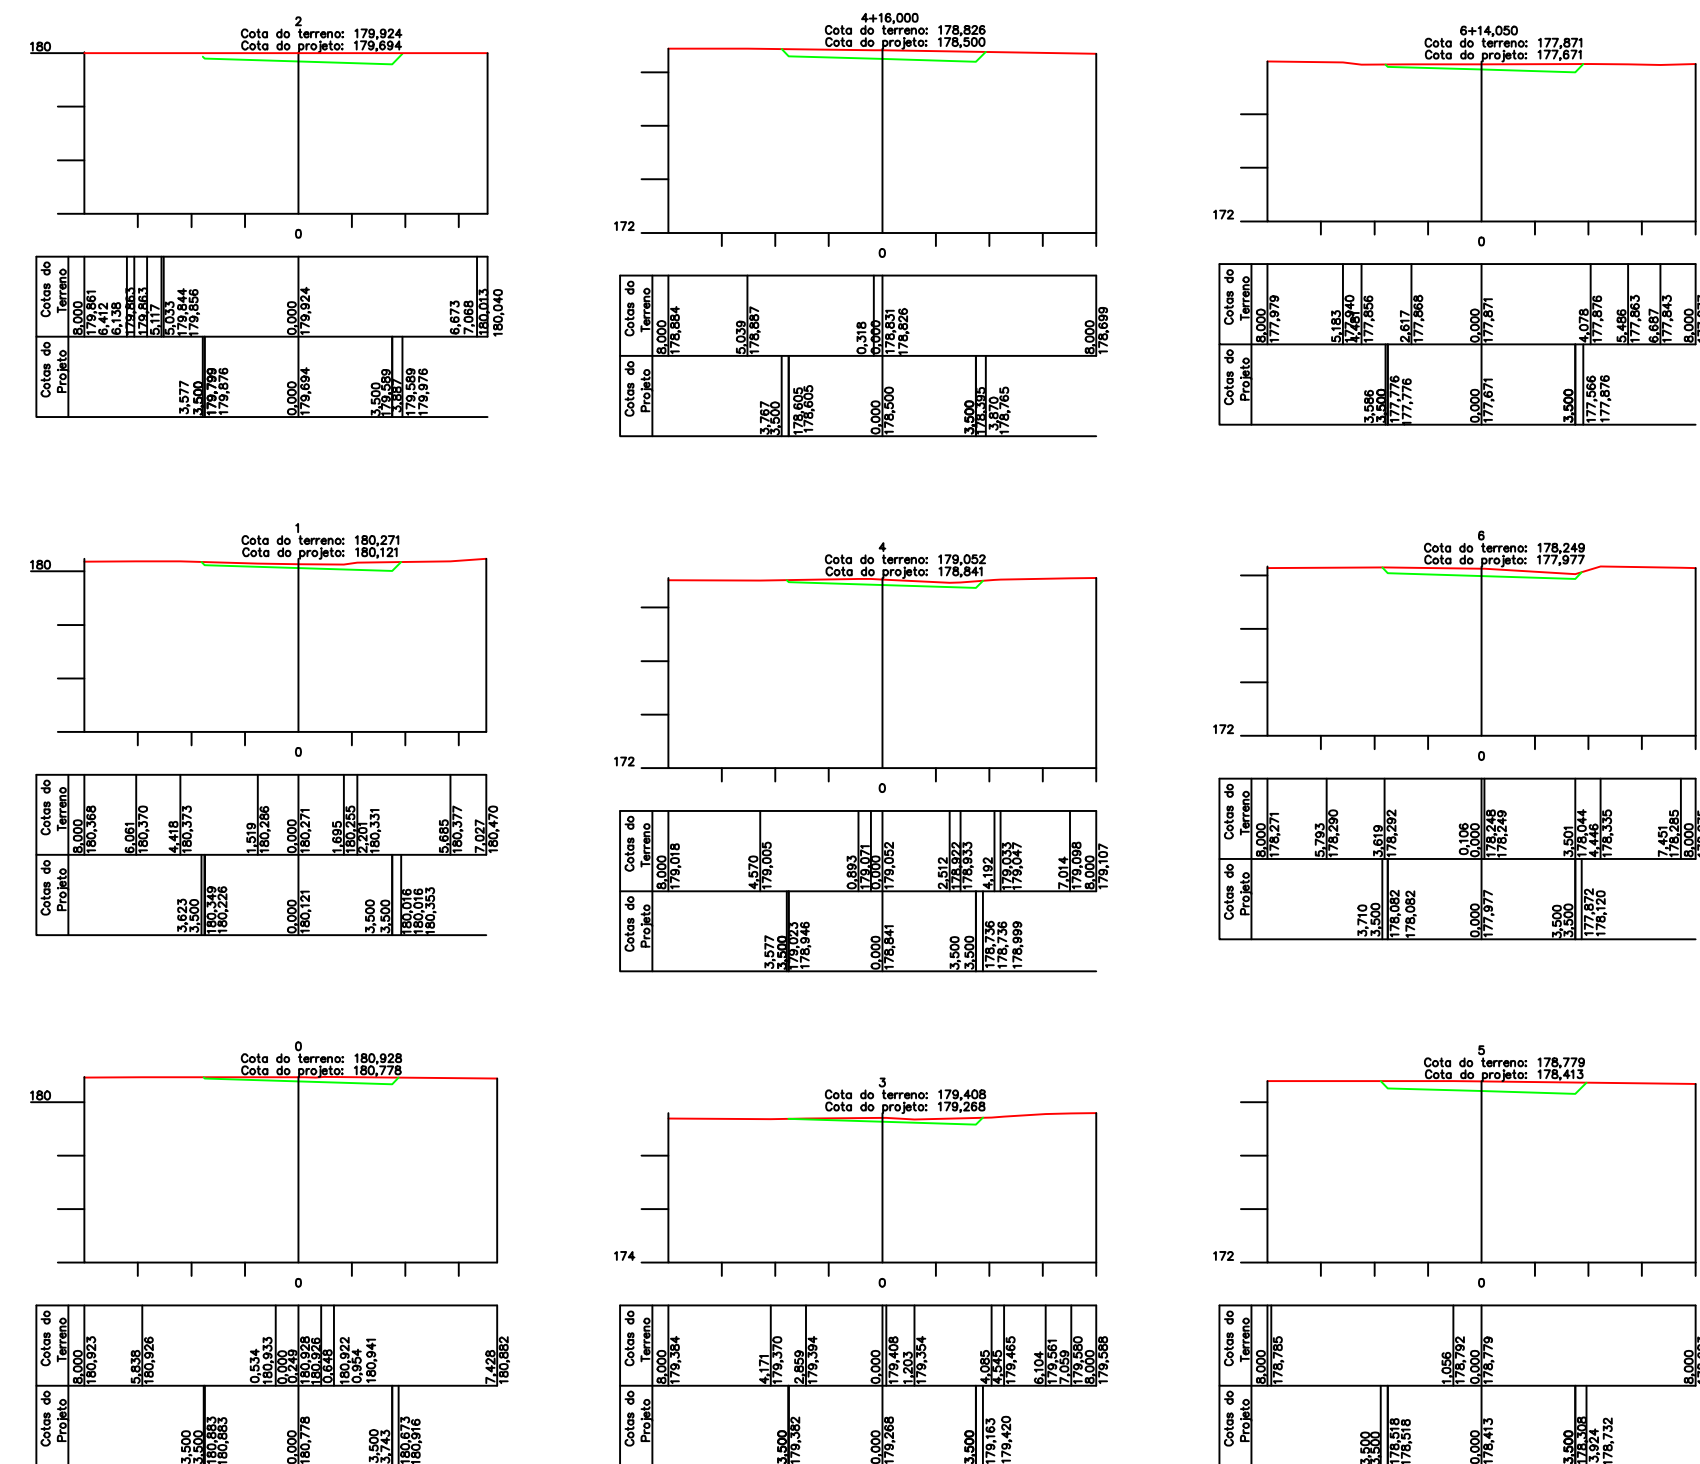

RUA CINCO

OBRA:
PAVIMENTAÇÃO ASFÁLTICA DE VIAS PÚBLICAS

OCCORRENCIA:
SEÇÃO DE RUAS E AVENIDAS

TRECHO:
TRECHO CENTRAL

AREA:
28.811,36m2

DMT:
4,00 km

VOLUME:

PROF. MEDIA:

OSÓRIO ANTUNES FILHO
PREFEITO

SEÇÃO DE RUAS E AVENIDAS
BERNARDO SAYÃO - TO



PREFEITURA MUNICIPAL DE BERNARDO SAYÃO – TO		
ART N°: TO20210334869	LOCAL / MUNICÍPIO – UF: BERNARDO SAYAO – TO	DESENHISTA: LEONARDO SOUSA AMORIM
DATA: NOVEMBRO / 2021	TÍTULO: SEÇÃO DE RUAS E AVENIDAS	PROJETISTA: LEONARDO SOUSA AMORIM
ESCALA: SEM ESCALA	REVISÃO: 01	RESP. PROJETO: LEONARDO SOUSA AMORIM
TIPO DE PAVIMENTAÇÃO: PAVIMENTAÇÃO ASFÁLTICA DE VIAS PÚBLICAS	SETOR: CENTRO	CREA: 261512705-5/D-SP
	PLANTA: SEÇÃO DE RUAS E AVENIDAS	FOLHA: