


Forma		Cor	
	Fundo	Amarelo	
	Símbolo	Preta	
	Orla interna	Preta	
	Orla externa	Amarela	
		letra	Preta
Via	Lado min (m)	Orla interna min (m)	Orla externa min (m)
Urbana	0,45	0,010	0,020

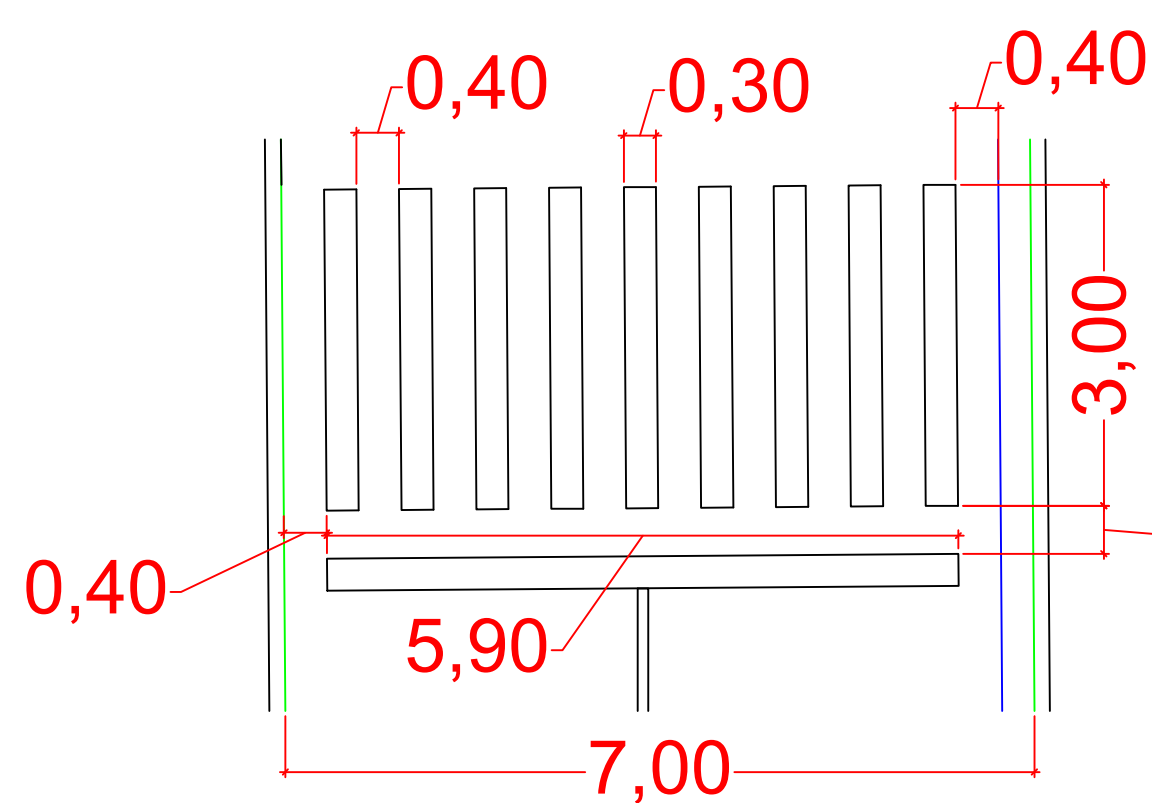

DETALHE FAIXAS SEM ESCALA


AV. DÉCIMA SEGUNDA
(lado direito) Sentido da via

CONTINUAÇÃO
AV. DÉCIMA SEGUNDA

CONTINUAÇÃO
AV. DÉCIMA SEGUNDA



Sentido da via

AV. DÉCIMA SEGUNDA
(lado esquerdo)

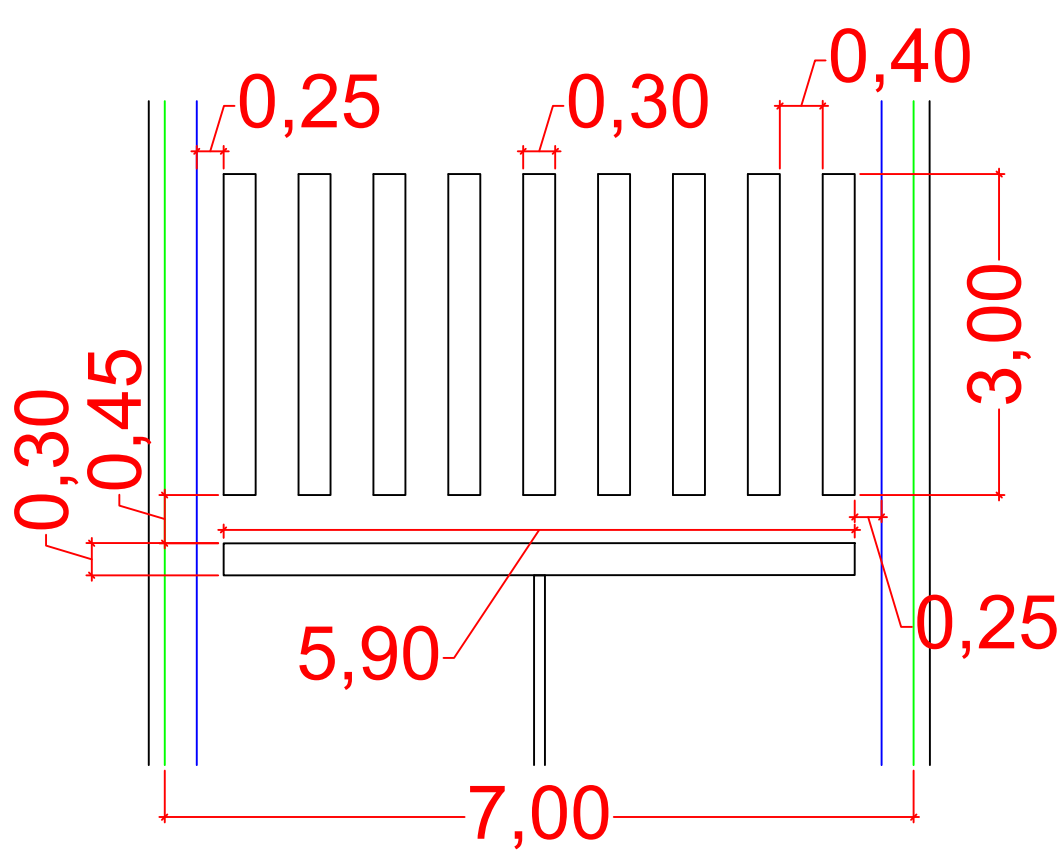

DETALHE FAIXAS SEM ESCALA

AV. SETIMA

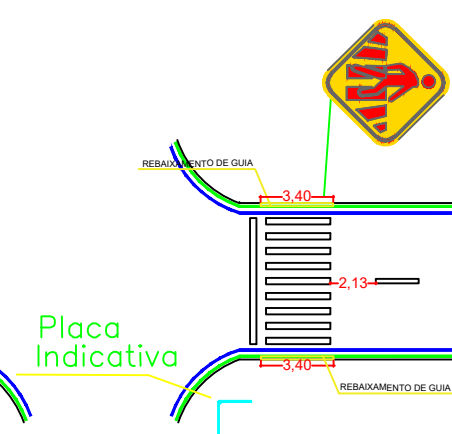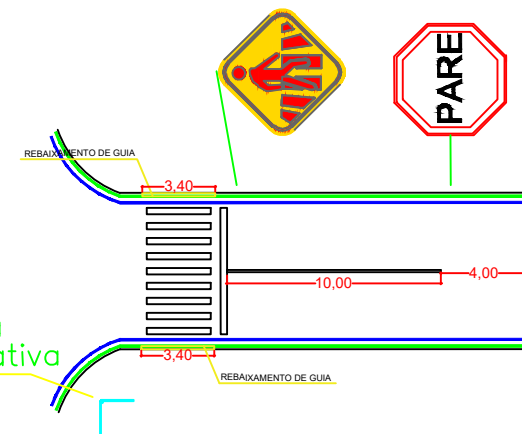

Sentido da via


AV. DÉCIMA SEGUNDA
(lado direito)

CONTINUAÇÃO
AV. DÉCIMA SEGUNDA

Sentido da via

AV. DÉCIMA SEGUNDA
(lado esquerdo)

CONTINUAÇÃO
AV. DÉCIMA SEGUNDA

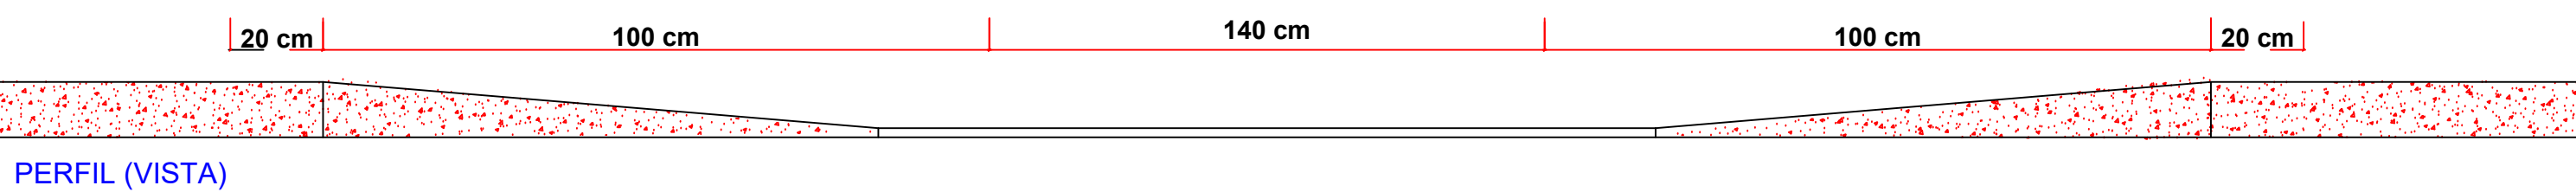

PERFIL (VISTA)

OBRA:

PAVIMENTAÇÃO ASFÁLTICA DE VIAS PÚBLICAS

TRECHO:

TRECHO CENTRAL

AREA:

28.811,36m2

DMT:

4,00 km

VOLUME:

PROF. MEDIA:

OSÓRIO ANTUNES FILHO
PREFEITO

LEGENDA

SINALIZAÇÃO BERNARDO SAYÃO - TO



PREFEITURA MUNICIPAL DE BERNARDO SAYÃO - TO

ART Nº: TO20210334869

DATA: NOVEMBRO / 2021

ESCALA: SEM ESCALA

TIPO DE PAVIMENTAÇÃO:

PAVIMENTAÇÃO ASFÁLTICA DE VIAS PÚBLICAS

LOCAL / MUNICÍPIO - UF: BERNARDO SAYÃO - TO

TÍTULO: SINALIZAÇÃO

SETOR: CENTRO

PLANTA: SINALIZAÇÃO

DESENHISTA:

LEONARDO SOUSA AMORIM

PROJETISTA:

LEONARDO SOUSA AMORIM

RESP. PROJETO:

LEONARDO SOUSA AMORIM

CREA: 261512705-5/D-SP

FOLHA: