
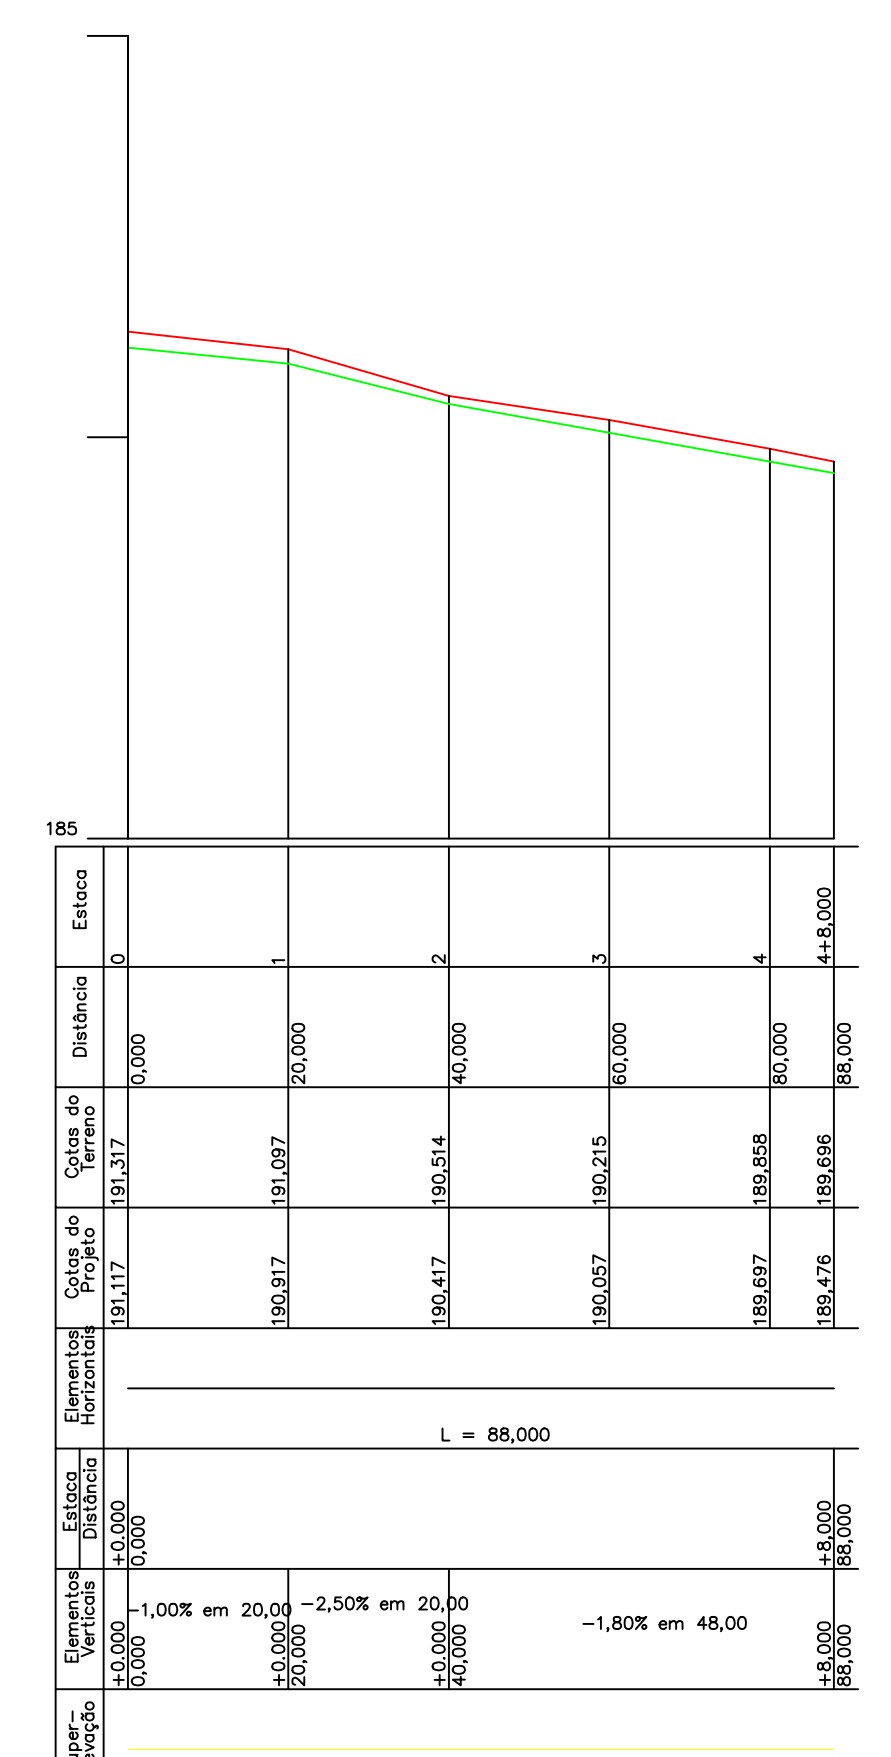
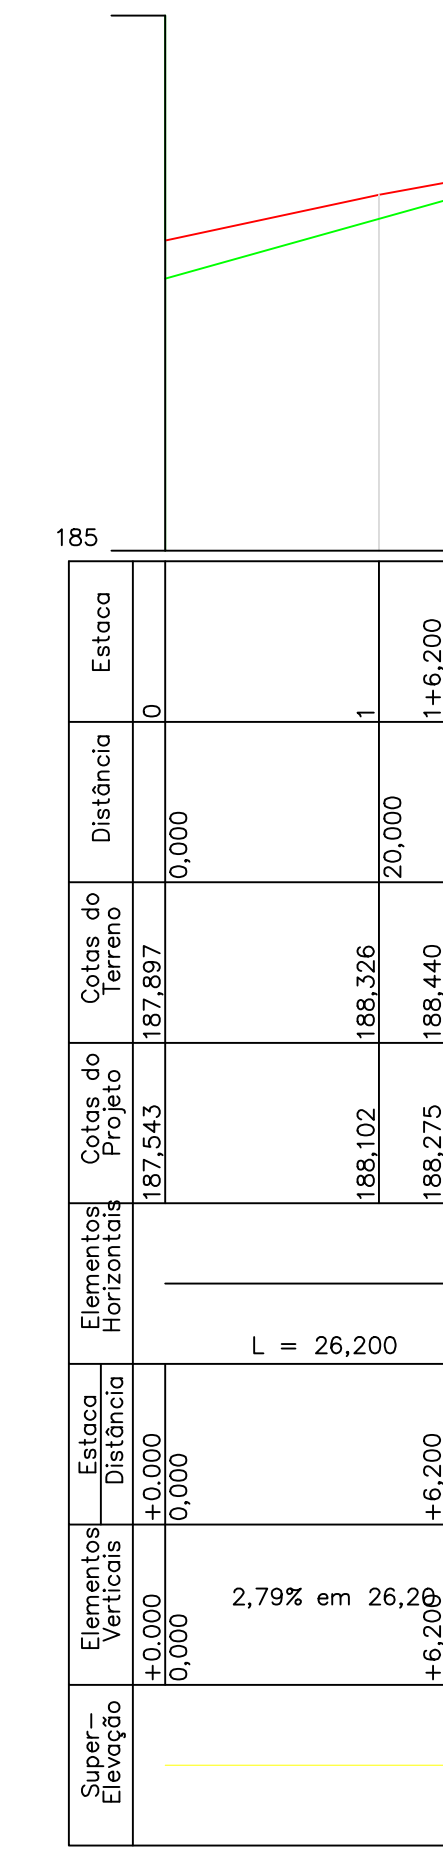
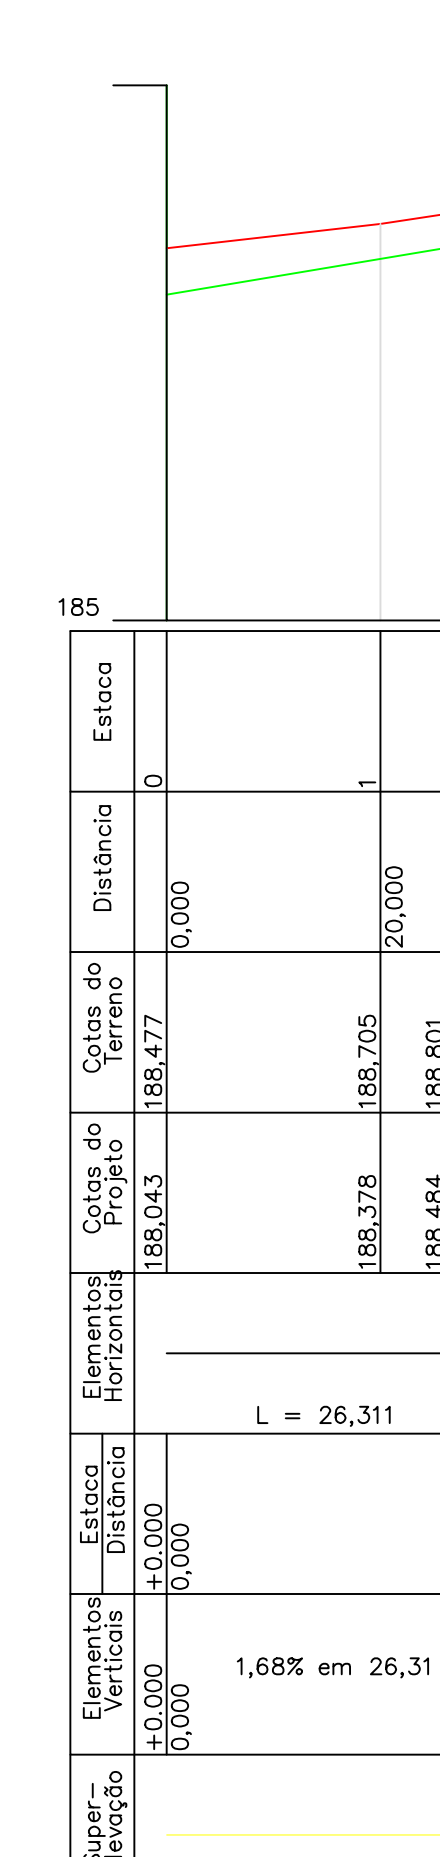
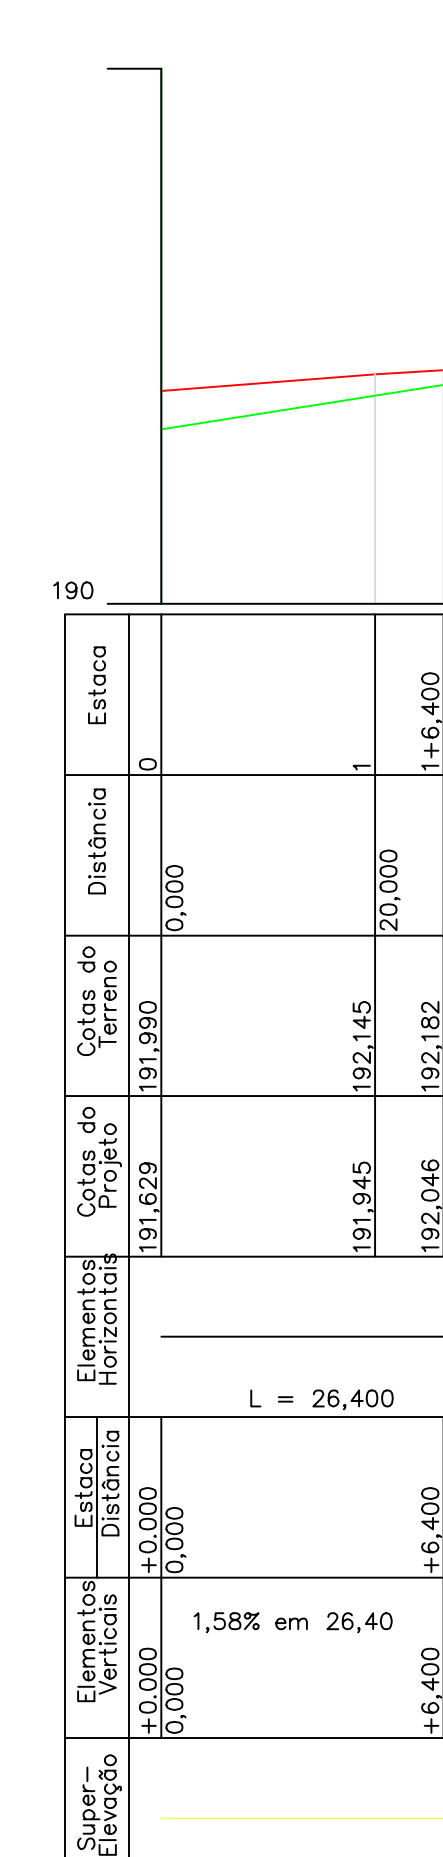
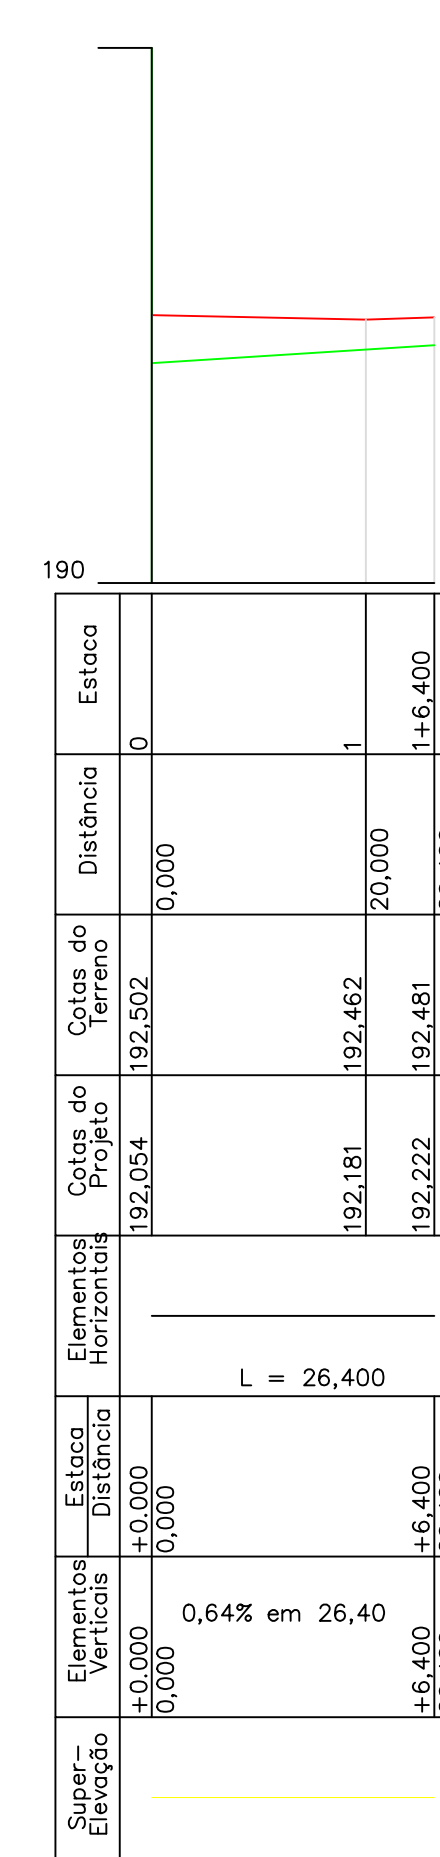
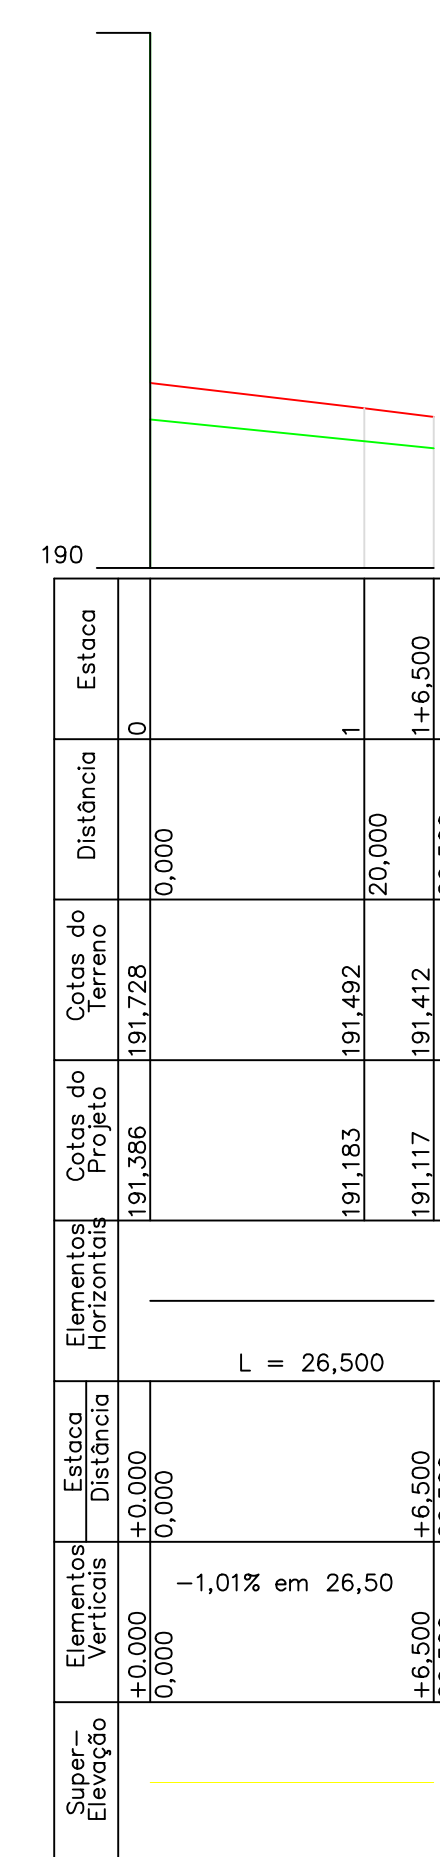
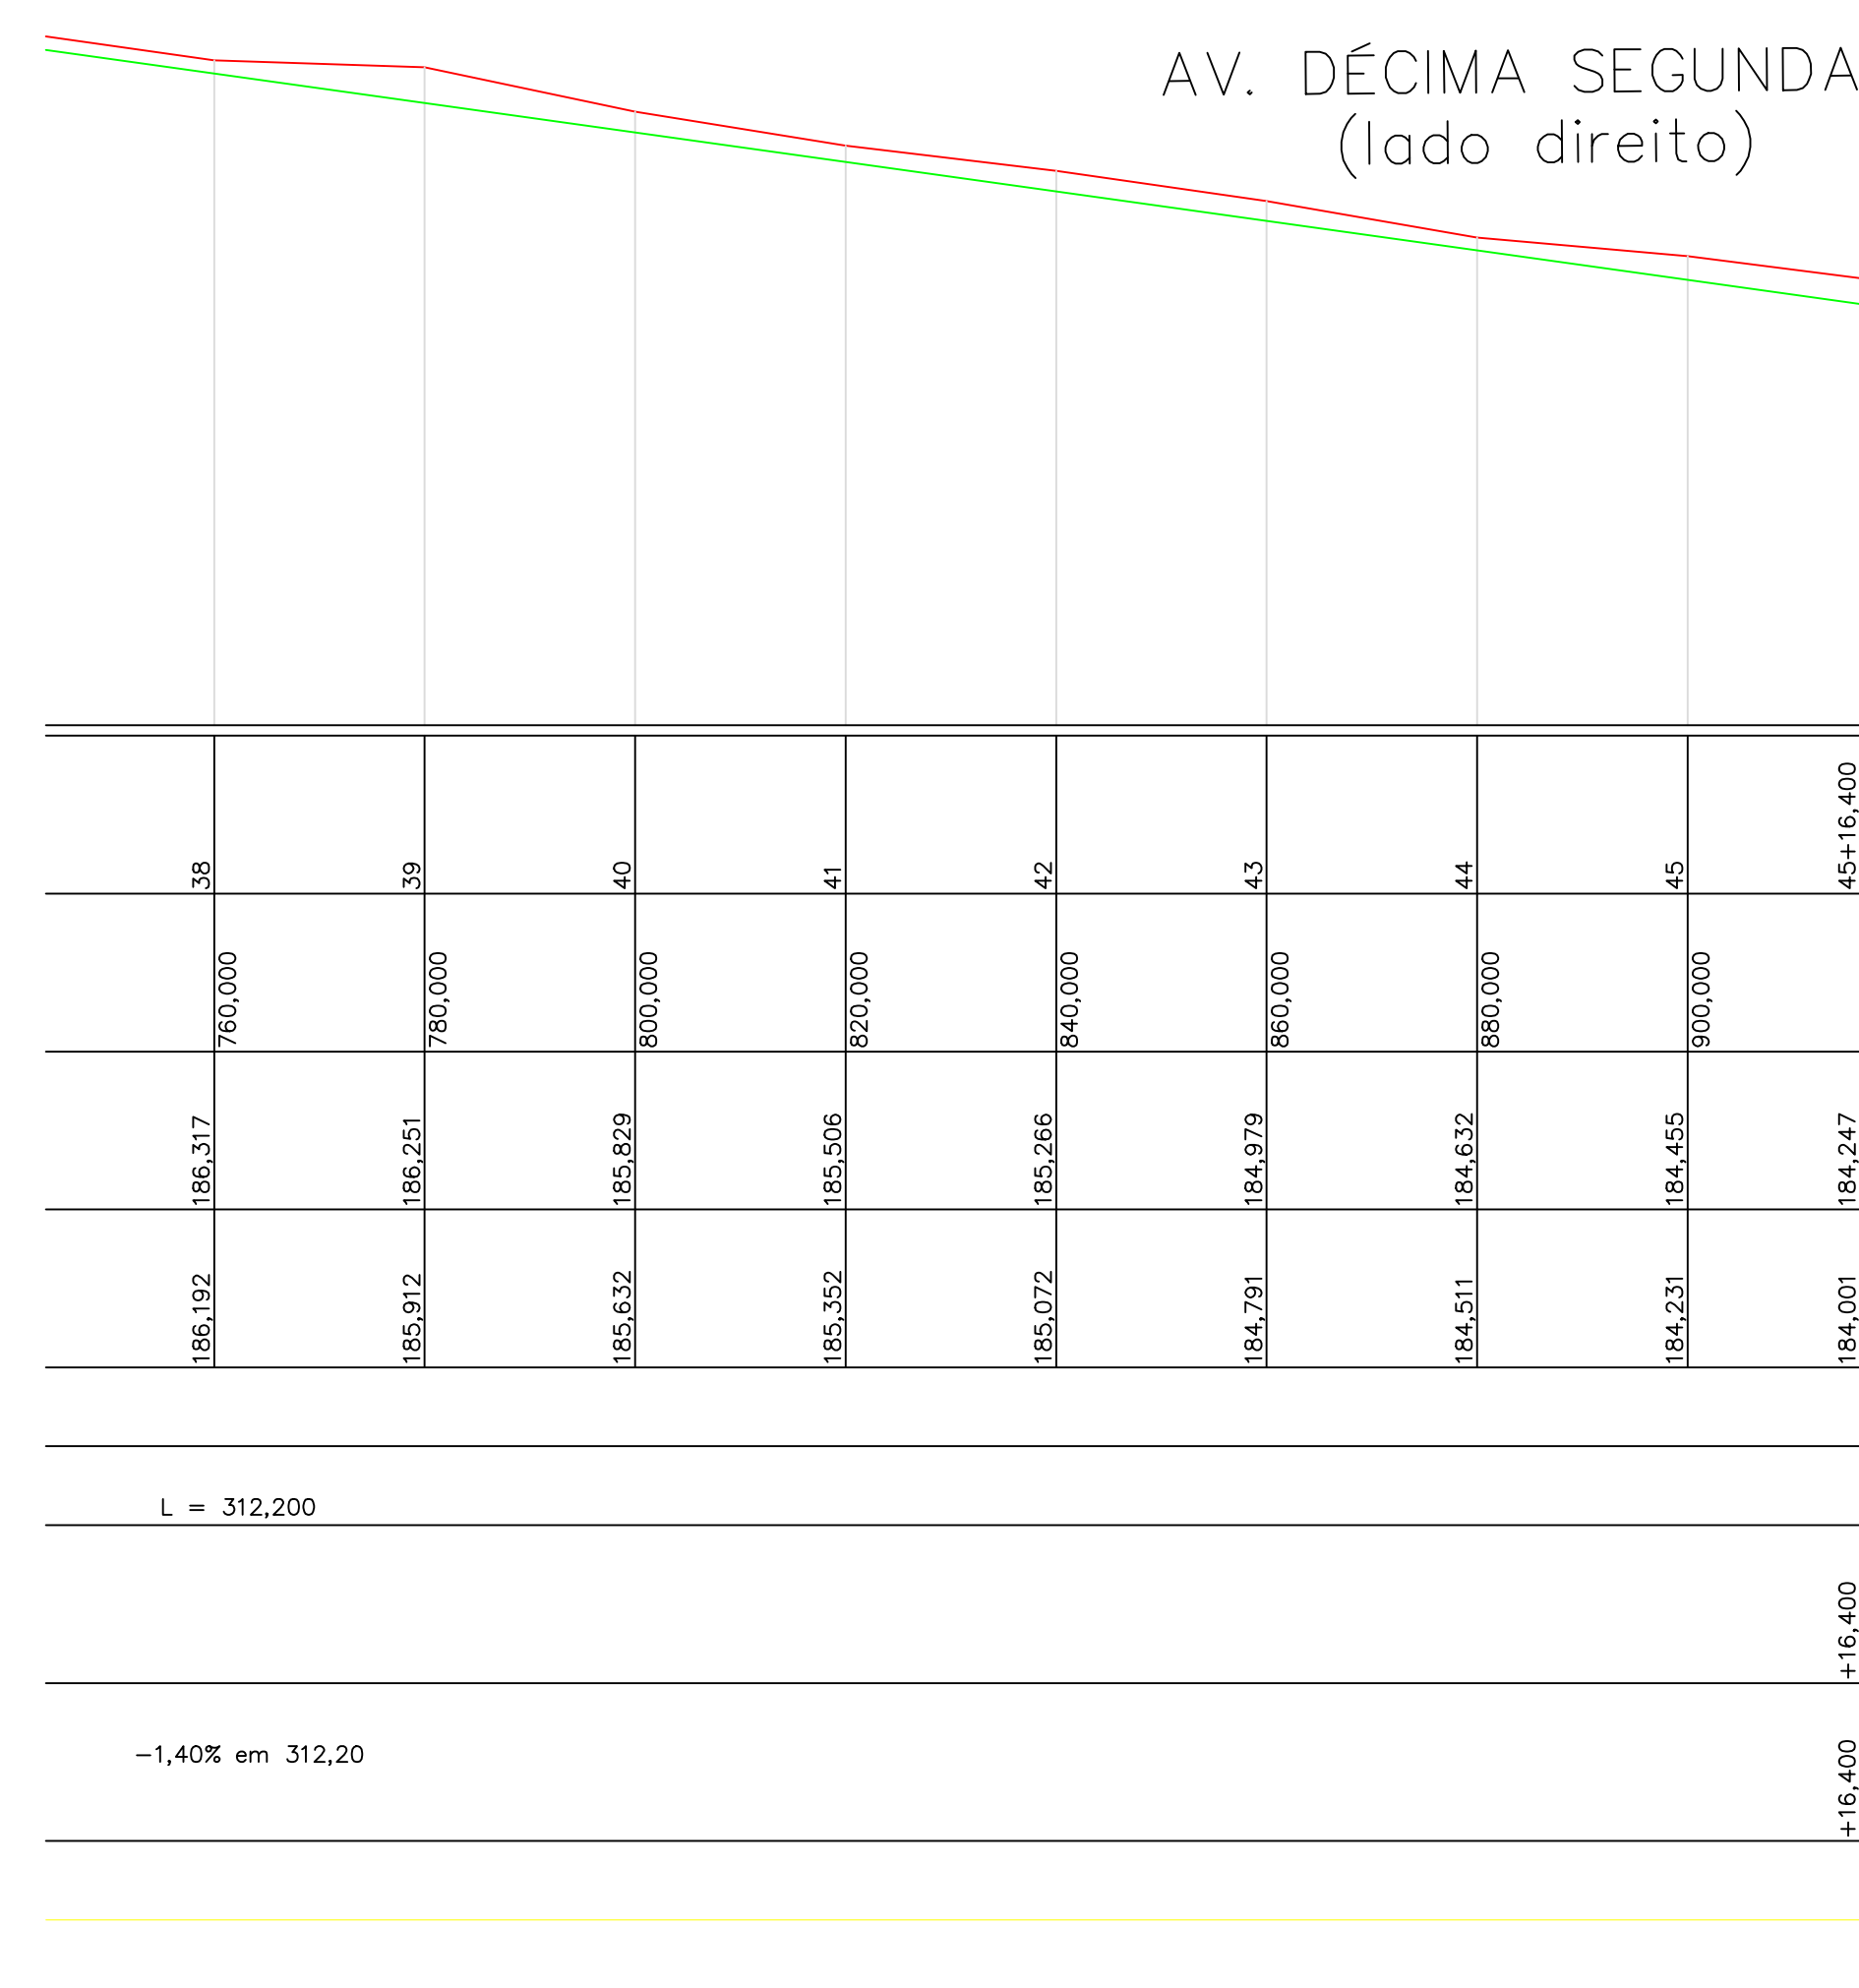


*TRAÇADO DE RUAS E AVENIDAS*  
**BERNARDO SAYÃO - TO**

AV. DÉCIMA SEGUNDA  
(lado direito)

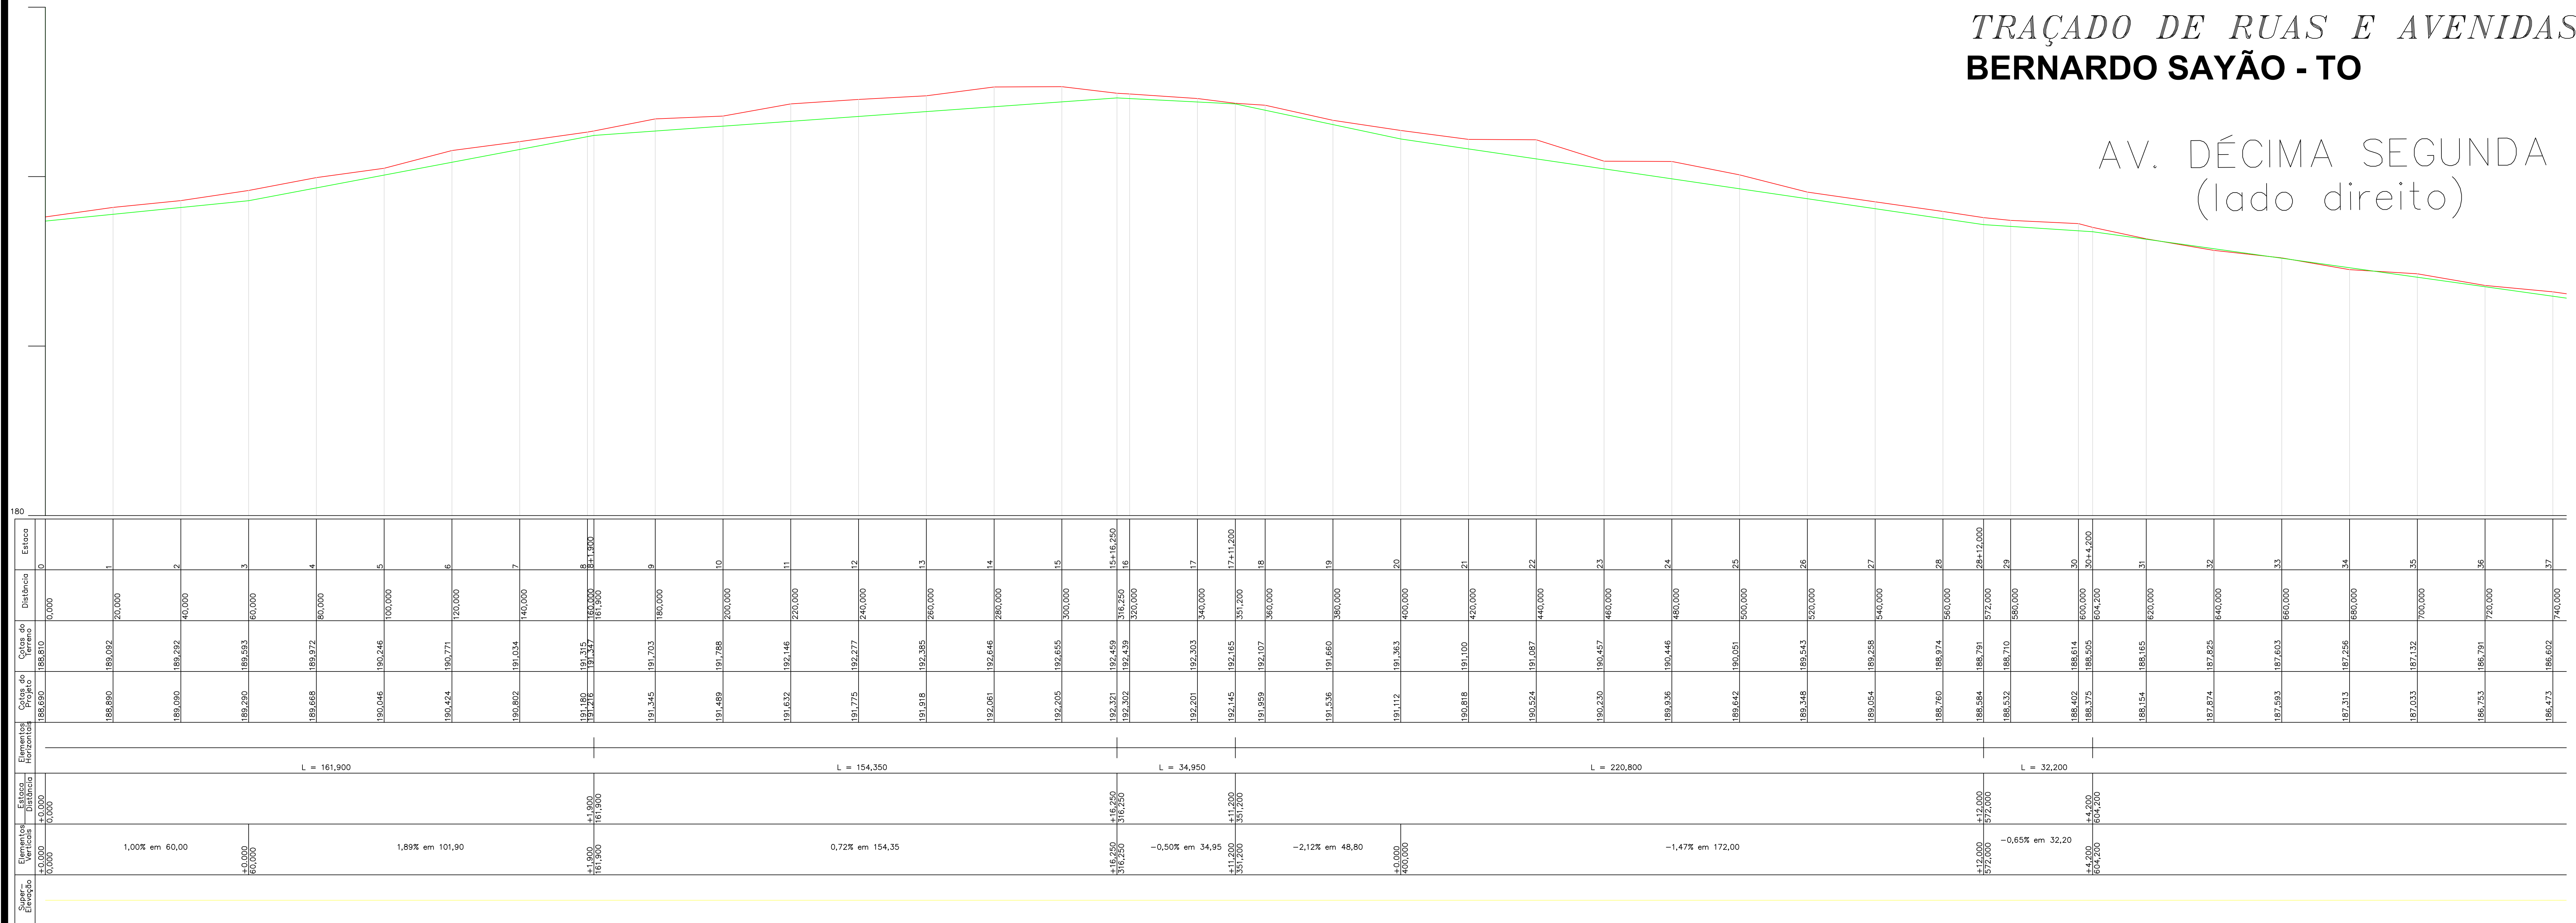

RETORNO 01

RETORNO 02

RETORNO 03

RETORNO 04

RETORNO 05

RUA 03

OBRA:  
PAVIMENTAÇÃO ASFÁLTICA DE VIAS PÚBLICAS

TRECHO:  
TRECHO CENTRAL

AREA:  
28.811,36m<sup>2</sup>

VOLUME:

PROF. MEDIA:

DMT:  
4,00 km

OSÓRIO ANTUNES FILHO  
PREFEITO



PREFEITURA MUNICIPAL DE BERNARDO SAYÃO – TO

ART N°:		TO20210334868	
DATA:		NOVEMBRO / 2021	
ESCALA: SEM ESCALA		REVISÃO: 01	
TIPO DE PAVIMENTAÇÃO:			
PAVIMENTAÇÃO ASFÁLTICA DE VIAS PÚBLICAS			

99	LOCAL / MUNICÍPIO - UF: BERNARDO SAYAO - TO
21	TÍTULO: TRAÇADO DE RUAS E AVENIDAS
AS	SETOR: CENTRO
	PLANTA: TRAÇADO DE RUAS E AVENIDAS

DESENHISTA:	LEONARDO SOUSA AMORIM
PROJETISTA:	LEONARDO SOUSA AMORIM
RESP. PROJETO:	LEONARDO SOUSA AMORIM
CREA:	261512705-5/D-SP
FOLHA:	

## LEGENDA