



Det. de Caixa d'água

DETALHE SUMIDOURO
(sem esc.)

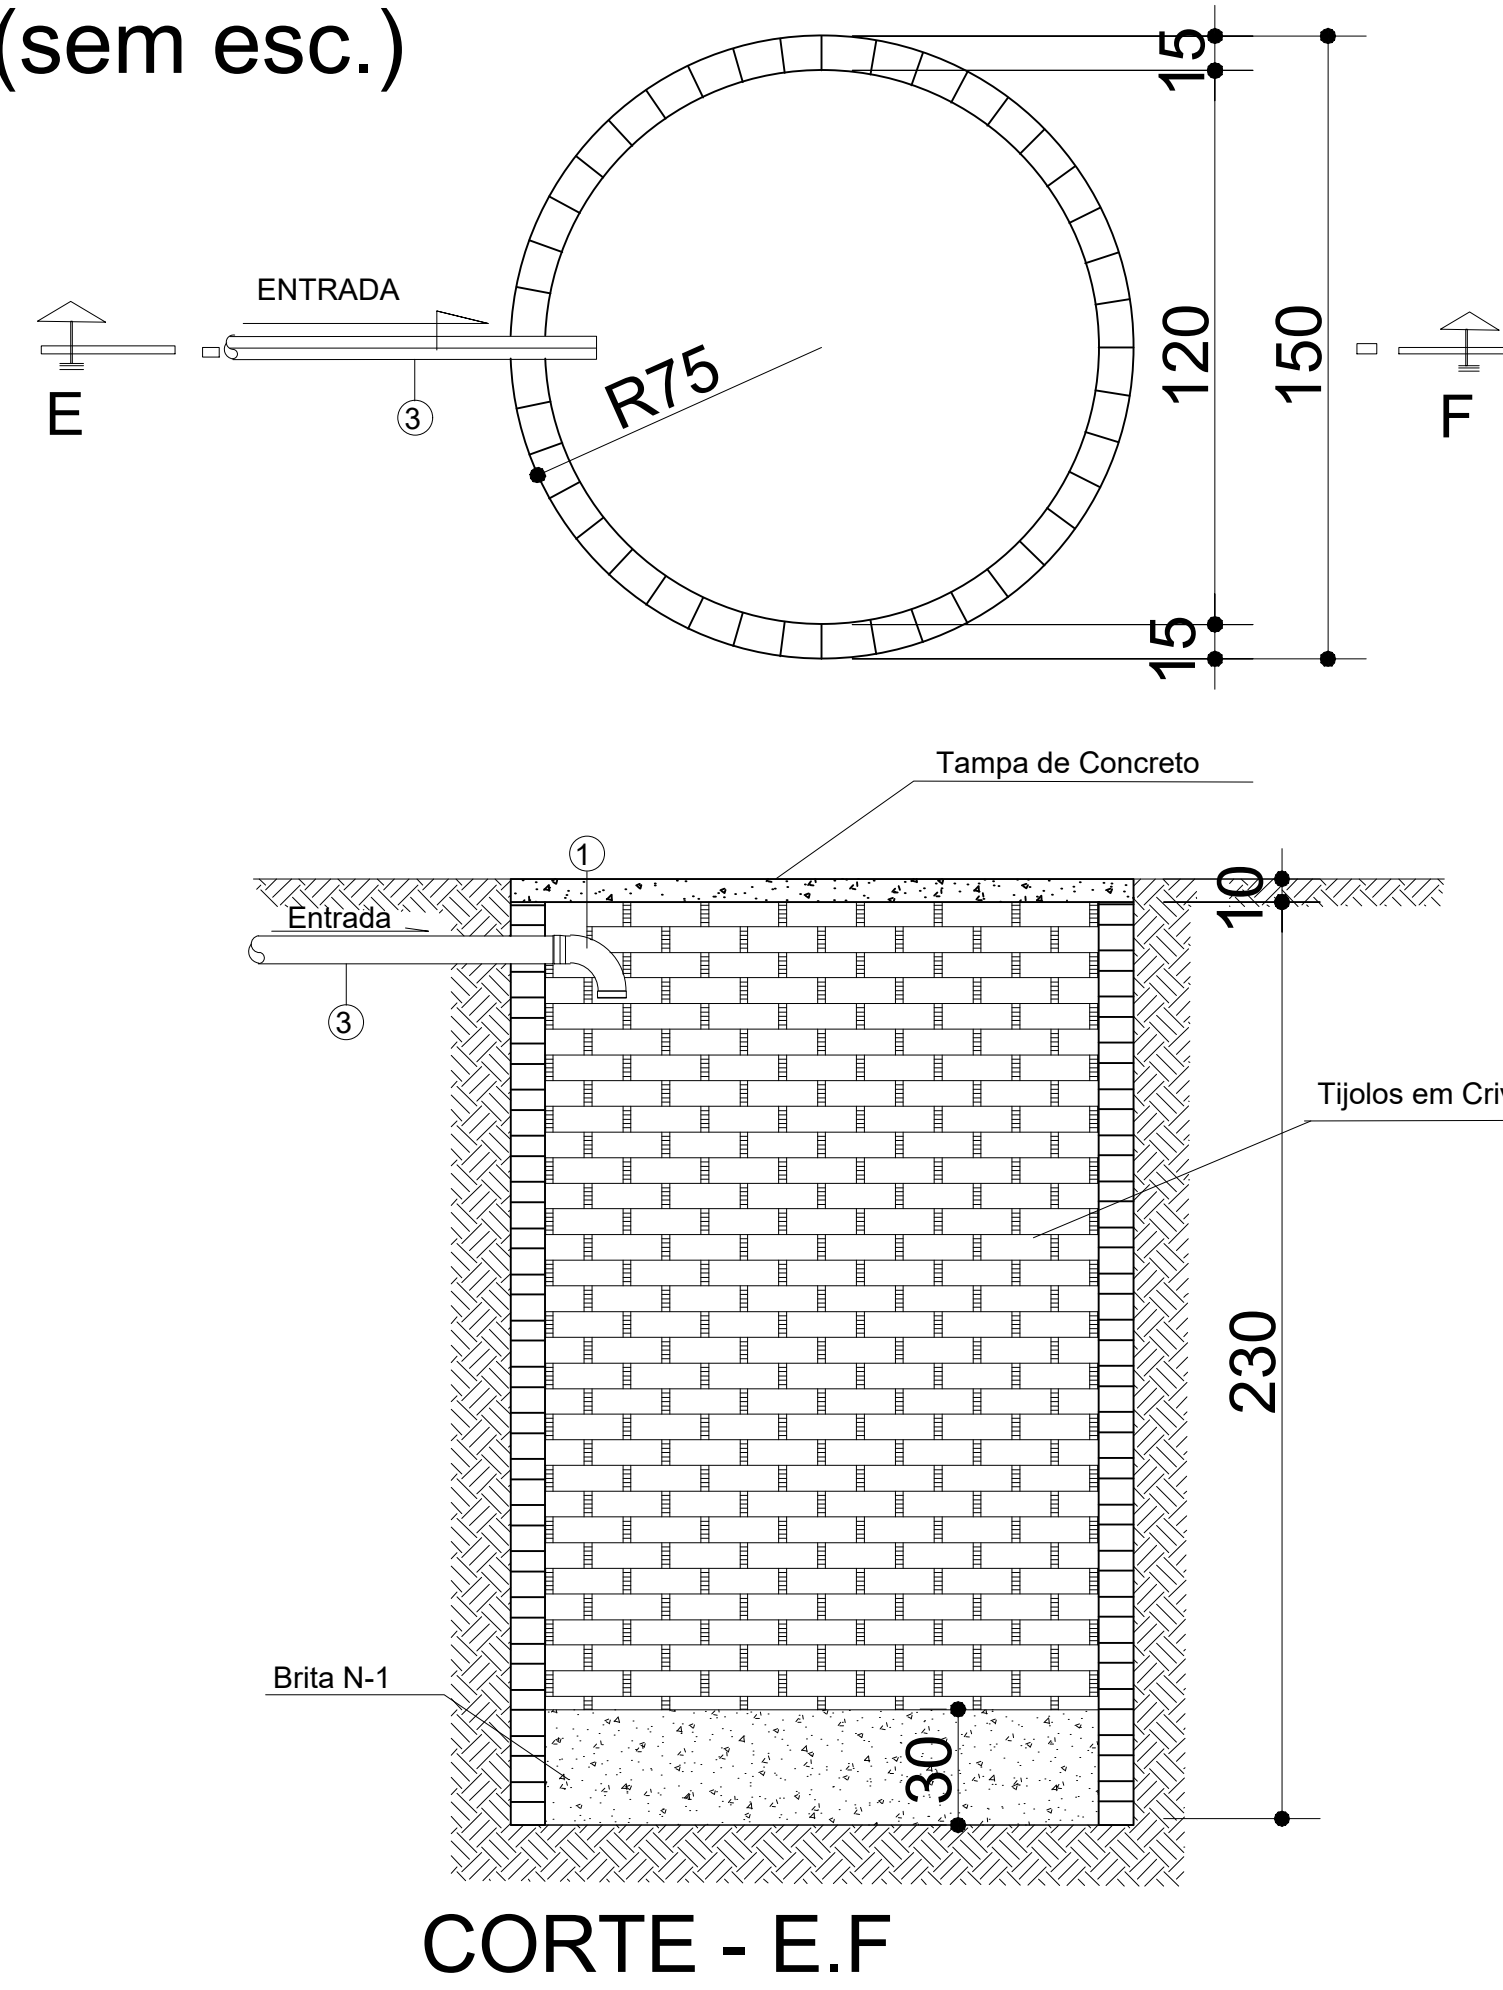

DET. DE LIGAÇÃO DO LAVATÓRIO
(sem esc.)

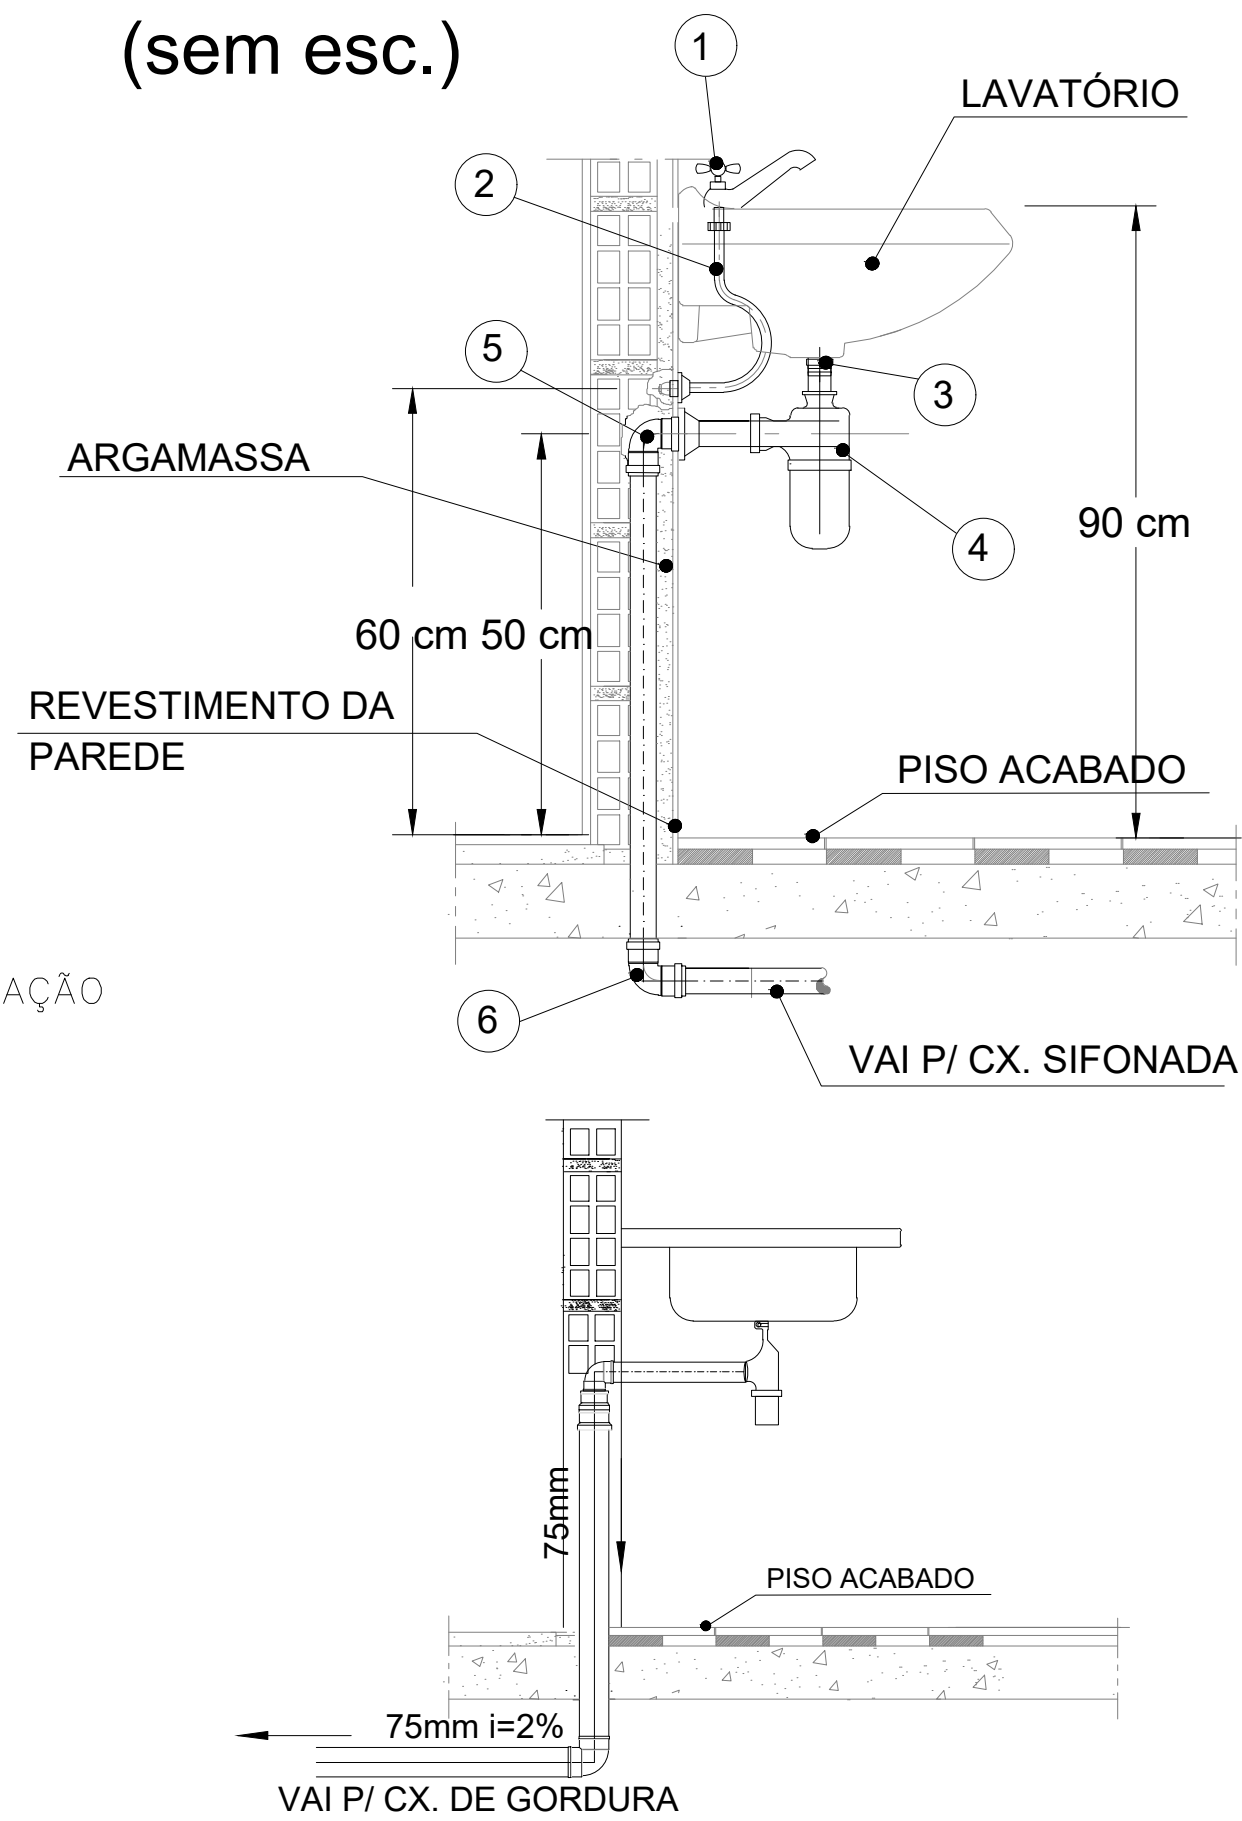

LEGENDA


- 1 - TORNEIRA P/ LAVATÓRIO METALICA
- 2 - ENGATE FLEXÍVEL
- 3 - VÁLVULA P/ LAVATÓRIO
- 4 - SIFÃO P/ LAVATÓRIO
- 5 - JOELHO 90° COM ANEL DE BORRACHA 40mm x 1.1/2"
- 6 - JOELHO 90° x 40mm

LEGENDA

- CI - CAIXA DE INSPEÇÃO
- CG - CAIXA DE GORDURA
- CV CV - COLUNA DE VENTILAÇÃO
- CS - CAIXA SIFONADA
- RS - RALO SIFONADO

DET. DA PIA DA COZINHA
(sem esc.)

DET. CAIXA DE INSPEÇÃO
(sem esc.)

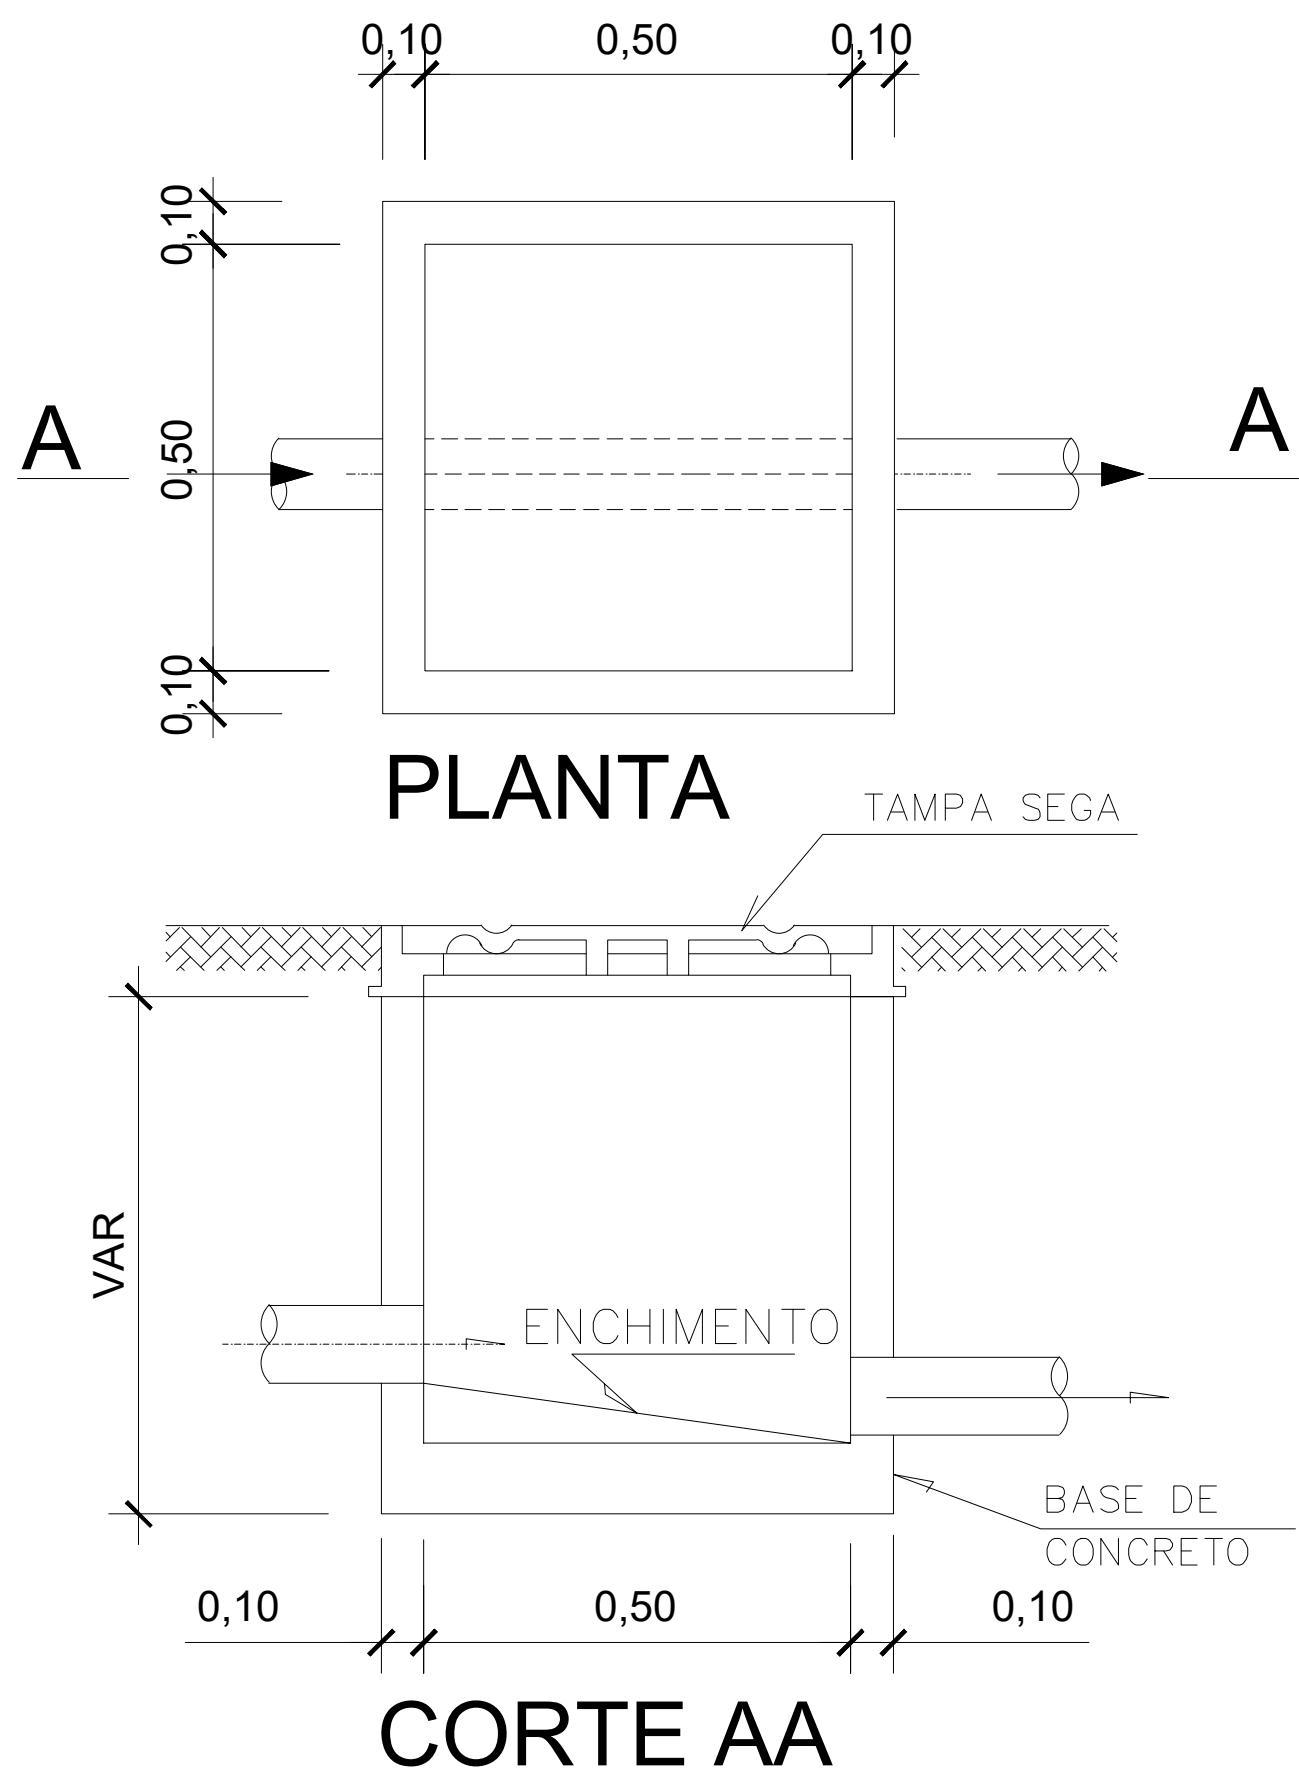

ANOTAÇÕES				
PROJETO HIDROSANITÁRIO				
OBRA: CONSTRUÇÃO DE CASAS POPULARES				
PROPRIETÁRIO: PREFEITURA MUNICIPAL DE BERNARDO SAYÃO				
LOCAL: Avenida João Custódio da Silva, CENTRO, BERNARDO SAYÃO - TO				
PROPRIETÁRIO		PREFEITURA MUNICIPAL DE BERNARDO SAYÃO		
		ENG. CIVIL - LEONARDO SOUSA AMORIM CREA 26151/2705-5/05-SP		
ESCALA	INDICADA	DATA	NOVEMBRO/2023	CONFERIDO
ÁREAS: CONSTRUÇÃO - 38,00 M2		CONTEUDO DET. DE LIGAÇÃO DO LAVATÓRIO Det. de Caixa d'água DETALHE SUMIDOURO DET. CAIXA DE INSPEÇÃO		FOLHA A1 - 02
				DESENHO LEONARDO S. AMORIM (R) 99278-6334