

Lei nº 573/2024.

De 08 de abril de 2024.


“Altera e corrige a metragem da área da quadra 73-A, no âmbito do poder executivo Municipal e dá outras providências.

Faço saber que a Câmara Municipal de Bernardo Sayão -TO, Estado do Tocantins, **APROVOU** e eu Prefeito Municipal, no uso de minhas atribuições legais conferidas pela Lei Orgânica do Município e Constituição Federal, **SANCIONO** e **PROMULGO** a seguinte Lei:

Art. 1º. Altera a redação das medidas imóvel descrito no artigo 1º da lei 493/2020 e da Lei 465/2018, a qual passa a vigorar com as seguintes medidas do imóvel 73-A, as medidas descritas seguem conforme memorial descritivo anexo.

Art. 2. Esta Lei entra em vigor na data de sua publicação, revogadas as disposições em contrário, considerando ratificados os atos de contratação porventura efetivados, mantendo inalterados os demais artigos da lei 465/2018 e lei 476/2019.

Gabinete do Prefeito Municipal de Bernardo Sayão - TO, aos 08 dias do mês de abril de 2024.



Osório Antunes Filho
Prefeito Municipal

MEMORIAL DESCRITIVO

Aprovado em Plenário
em Primeiro Turno

04 / 04 / 2024


Presidente

IMÓEL: QUADRA 73ª, DESMEMBRADA DA 16ª AVENIDA
PROPRIETÁRIO: MUNICÍPIO DE BERNARDO SAYÃO – TO
ÁREA (M²): 6.201,16 M²
PERÍMETRO: 389,77 M

Aprovado em Plenário
em Segundo Turno

05 / 04 / 2024


Presidente

DESCRIÇÃO DO PERÍMETRO

Pela frente com a avenida Antônio Pesconi com a distância de 47,48 m, chanfro de 5,75 m.

Pelo fundo confronta com a Rua João Tavares, com a distância de 47,48 m.

Pela lateral direita confronta com a 16ª Avenida, com distância de 146,12 m.


Pela lateral esquerda confronta com a quadra 73, com distância de 142,93 m.

Bernardo Sayão, 13 de março de 2024.



Documento assinado digitalmente
LEONARDO SOUSA AMORIM
Data: 13/03/2024 13:59:39-0300
Verifique em <https://validar.it.gov.br>

Leonardo Sousa Amorim
Engenheiro Civil
CREA 307258/D-TO

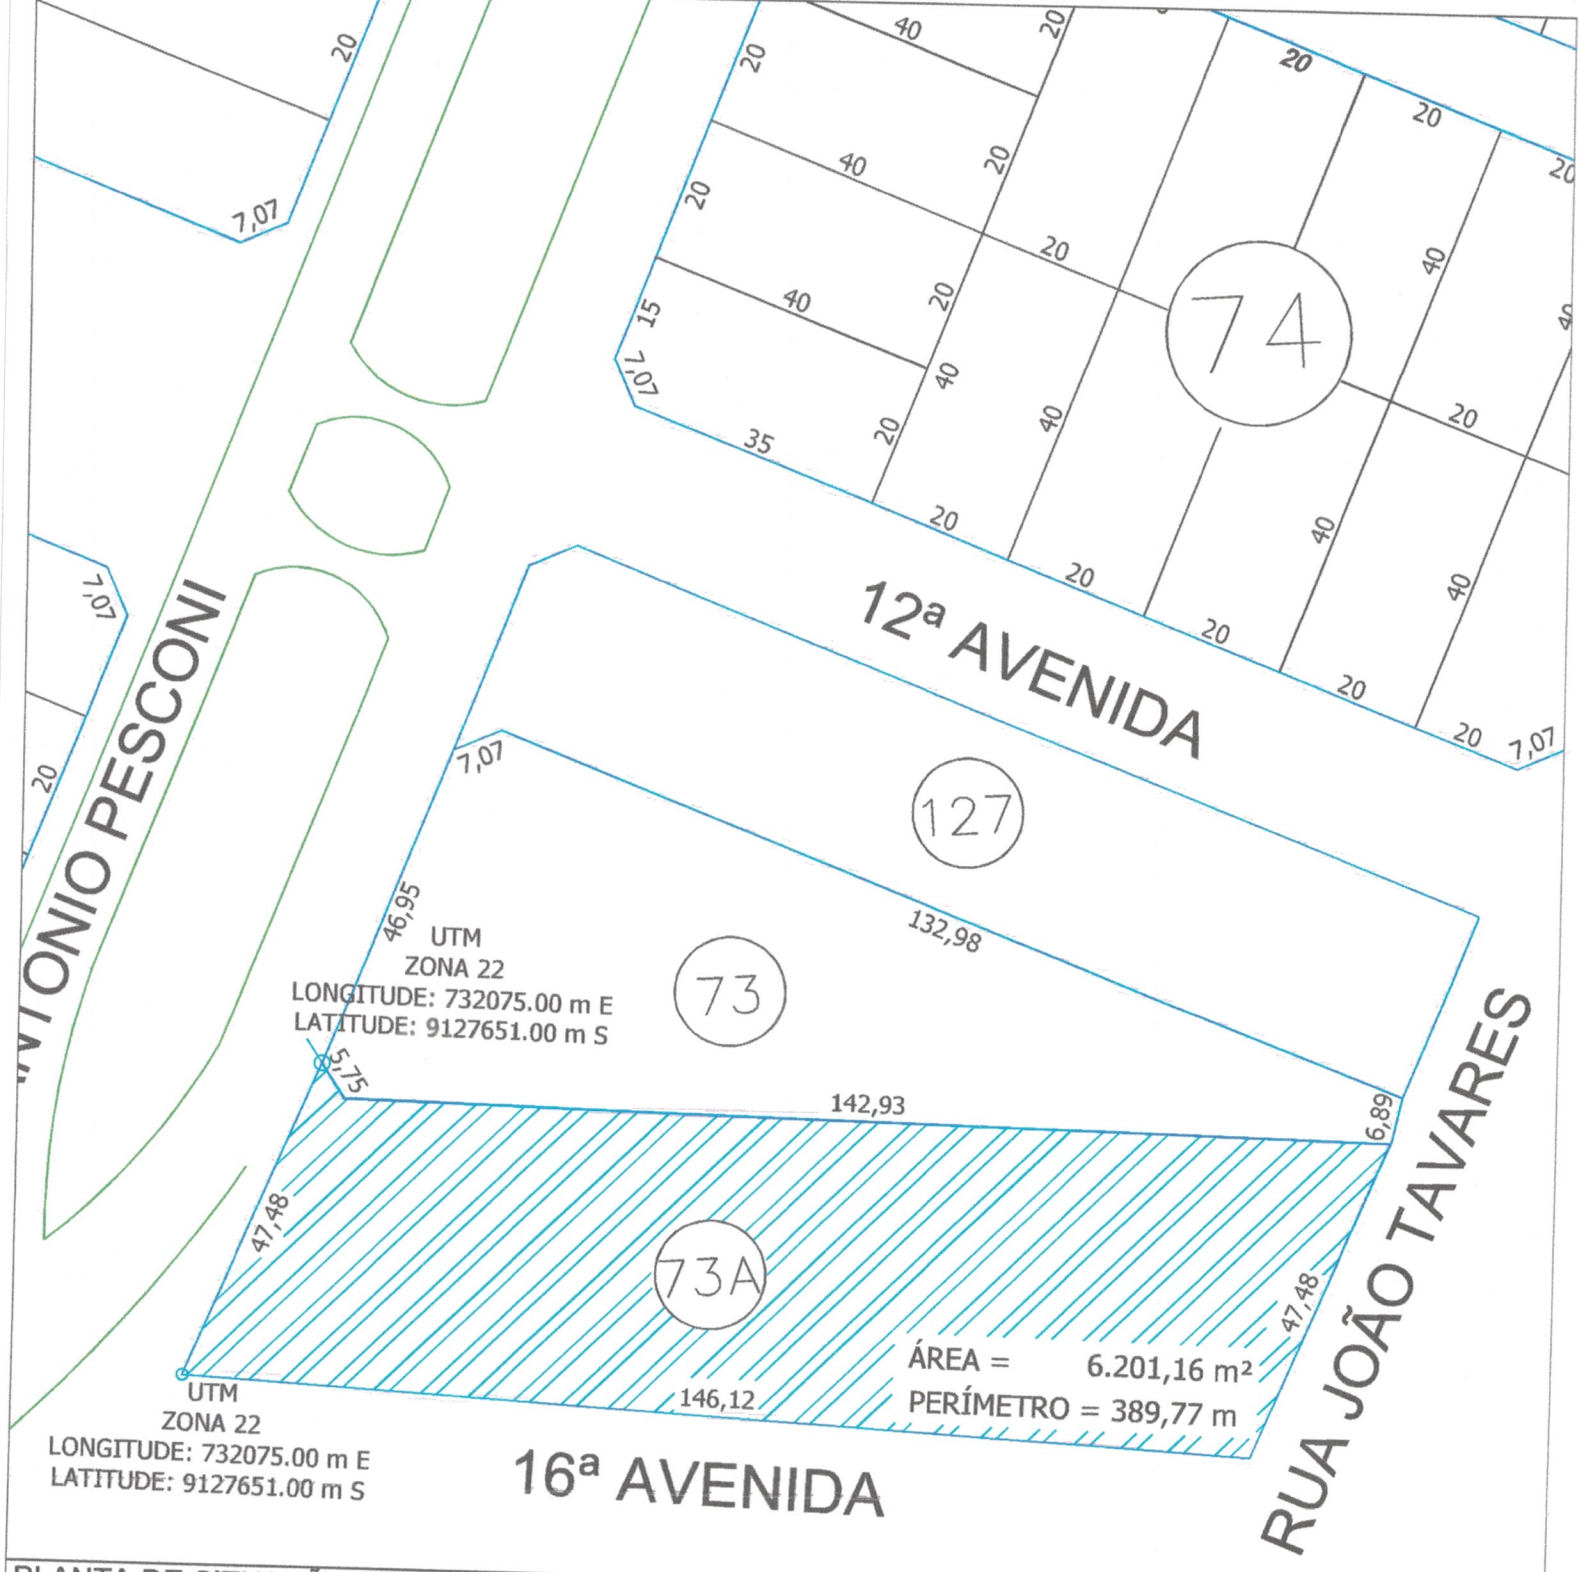

PLANTA DE SITUAÇÃO ESCALA: 1:1000		PLANTA DE SITUAÇÃO	
PROPRIETÁRIO (A): PREFEITURA MUNICIPAL DE BERNARDO SAYÃO - TO CNPJ: 25.086.596/0001-15		ENDEREÇO: AV. ANTONIO PESCONI, LOTE 73A, CENTRO - BERNARDO SAYÃO - TO	
AUTOR DO PROJETO: Documento assinado digitalmente gov.br LEONARDO SOUSA AMORIM Data: 13/03/2024 14:00:29-0300 Verifique em https://validar.iti.gov.br LEONARDO SOUSA AMORIM ENGENHEIRO CIVIL CREA: 261512705-5/D-SP		PROJETO: PLANTA DE SITUAÇÃO	MARÇO / 2024
		FOLHA: ÚNICA	