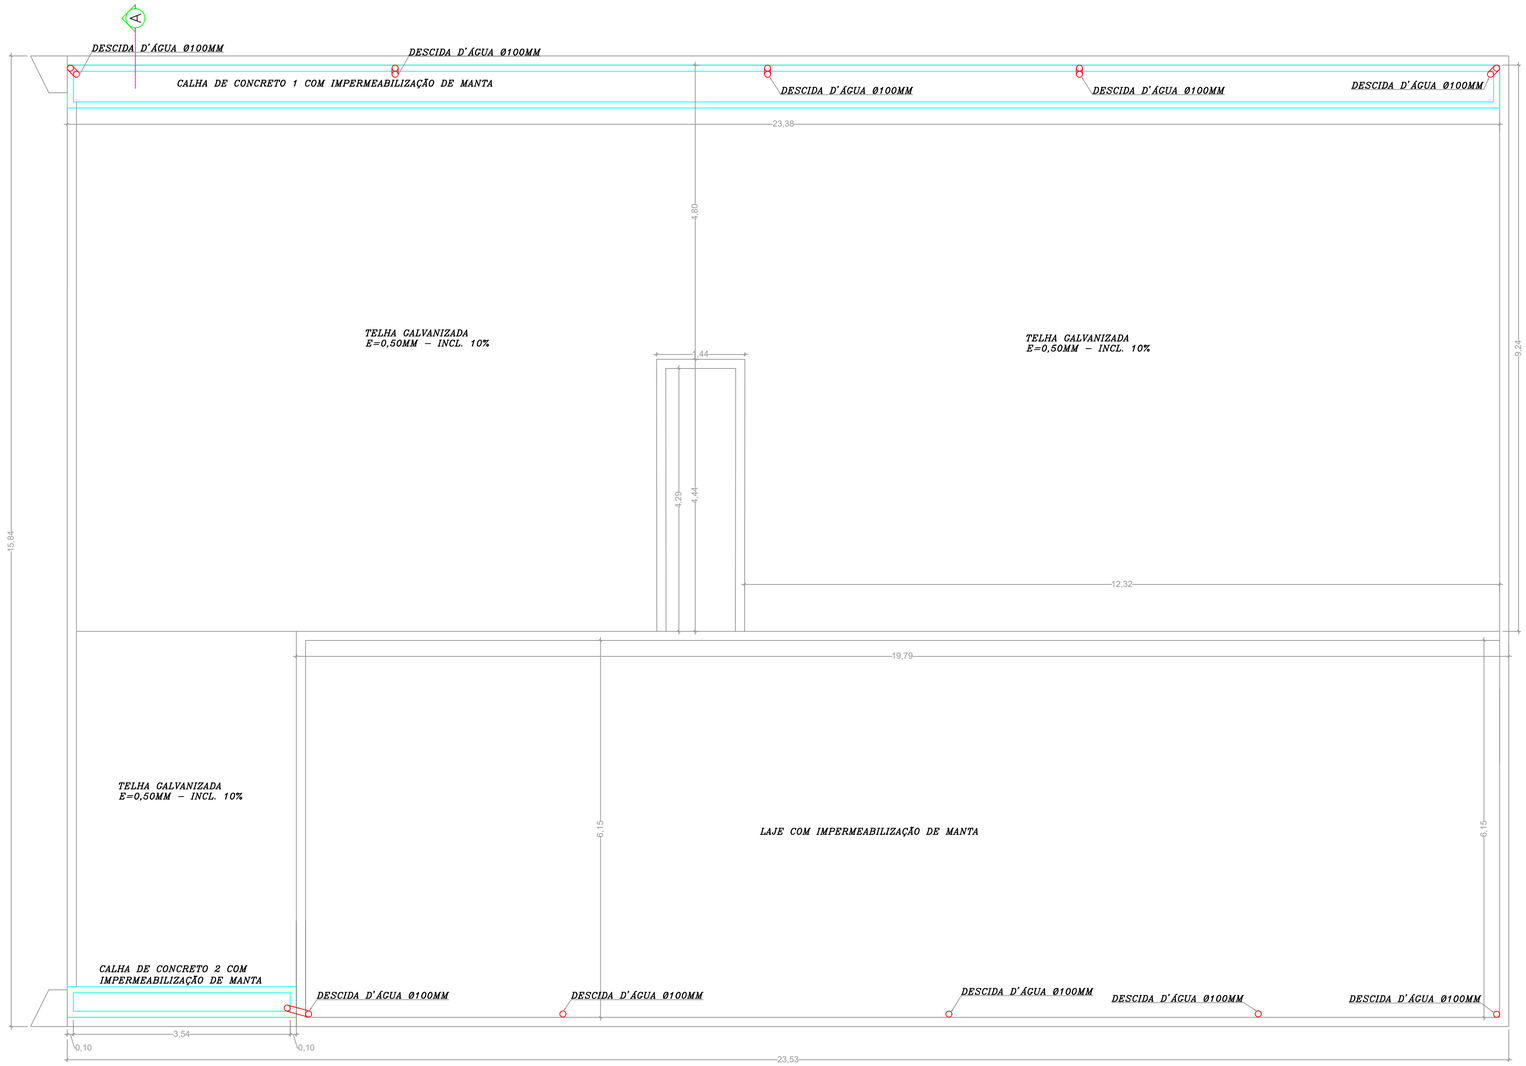

PLANTA COBERTURA

ESCALA ----- 1:50

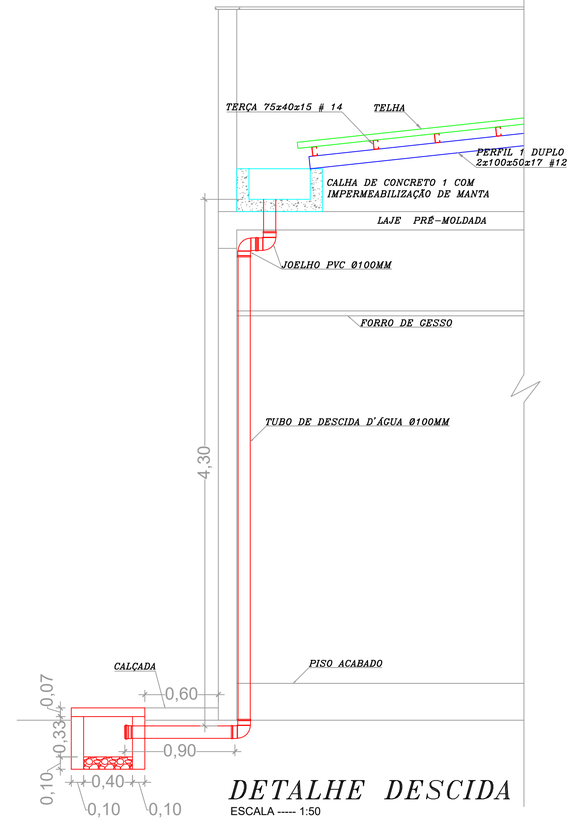

DETALHE DESCIDA

ESCALA ----- 1:50

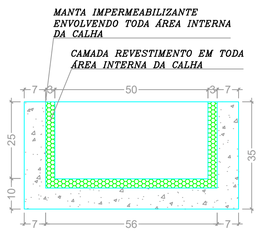

CALHA DE CONCRETO 1 COM IMPERMEABILIZAÇÃO DE MANTA

ESCALA 1:10

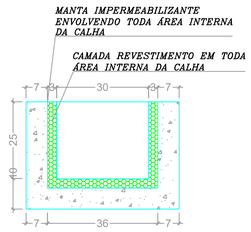

CALHA DE CONCRETO 2 COM IMPERMEABILIZAÇÃO DE MANTA

ESCALA 1:10

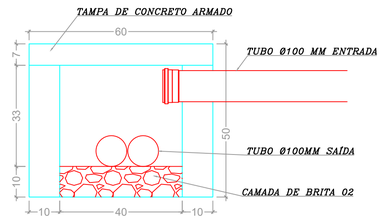

CAIXA PASSAGEM ENTERRADA

ESCALA 1:10

CONVÊNIO :

PROJETO INSTALAÇÃO D'ÁGUA PLUVIAIS

OBRA :

UNIDADE BÁSICA DE SAÚDE – PORTE I

ENDEREÇO DA OBRA :

PROJETO DE ASSENTAMENTO PROVIDÊNCIA, S/N , ZONA RURAL, BERNARDO SAYÃO – TO

QUADRO DE ÁREAS :

ÁREA :

VER PROJETO ARQUITETÔNICO

PROPRIETÁRIO :

FUNDO MUNICIPAL DE SAÚDE DE BERNARDO SAYÃO
CNPJ: 11.408.686/0001-70

AUTOR DO PROJETO :

LEONARDO SOUSA AMORIM
ENG. CIVIL CREA 307258/D-TO

LSA ENGENHARIA

Rua Raul do Espírito Santo, Nº 1373 - CEP: 77760-00
CNJP:28.758.127/0001-93
Colinas do Tocantins - TO
(63) 99278-6334
e-mail: lsaengenharia@outlook.com

ESCALA	DATA	RESP. DESENHO
INDICADA	SETEMBRO / 2024	LEONARDO (63) 99278-6334

FOLHA : A1

01 / 02

CONTEÚDO :

PLANTA DE COBERTURA, DETALHES