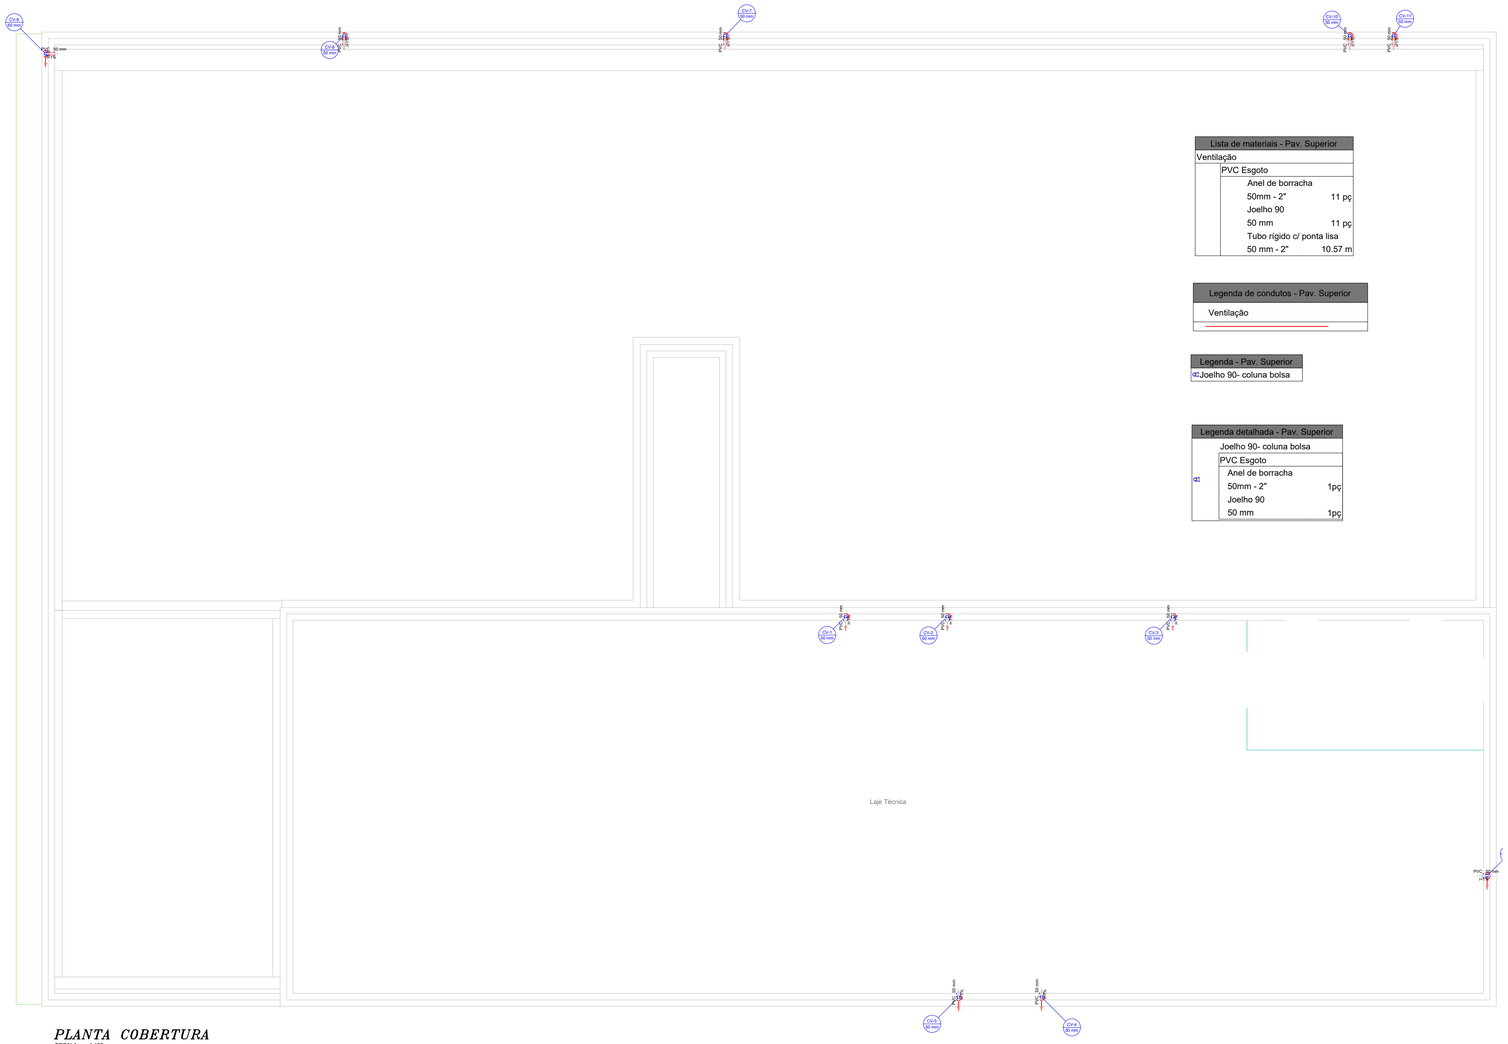

Lista de materiais - Pav. Superior		
Ventilação		
	PVC Esgoto	
	Anel de borracha	
	50mm - 2"	11 pç
	Joelho 90	
	50 mm	11 pç
	Tubo rígido c/ ponta lisa	
	50 mm - 2"	10.57 m

Legenda de condutos - Pav. Superior
Ventilação

Legenda - Pav. Superior
Joelho 90- coluna bolsa

Legenda detalhada - Pav. Superior		
	Joelho 90- coluna bolsa	
	PVC Esgoto	
	Anel de borracha	
	50mm - 2"	1pç
	Joelho 90	
	50 mm	1pç

PLANTA COBERTURA

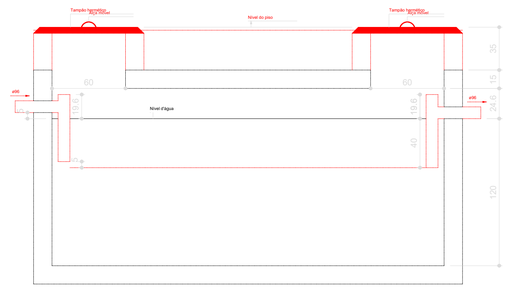

CORTE 01 TANQUE SEPTICO
ESCALA ---- 1:25

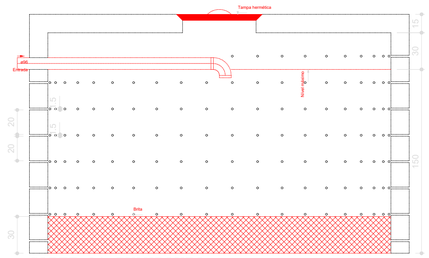

CORTE 01 SUMIDOURO
ESCALA ---- 1:25

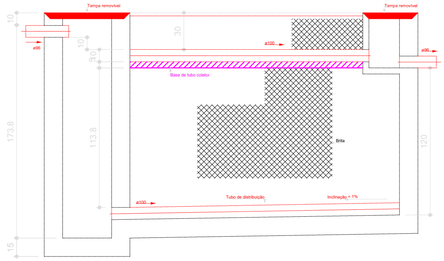

CORTE 01 FILTRO ANAERÓBIO
ESCALA ---- 1:25

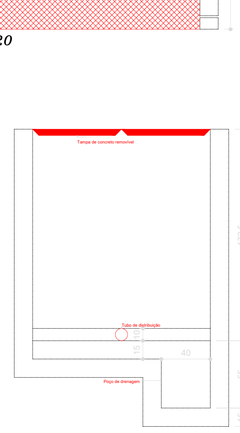

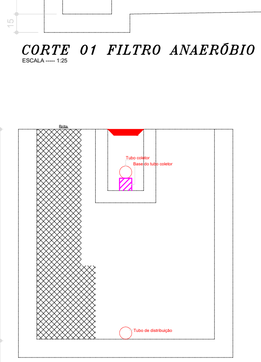

CORTE 01 FILTRO ANAERÓBIO
ESCALA ---- 1:25

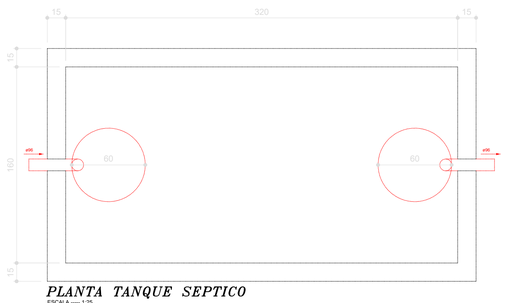

PLANTA TANQUE SEPTICO
ESCALA ---- 1:25

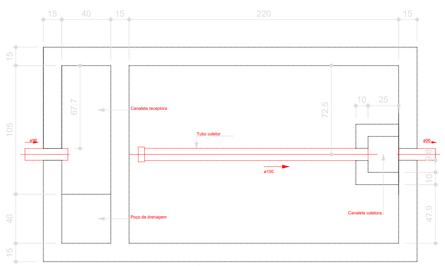

PLANTA FILTRO ANAERÓBIO
ESCALA ---- 1:25

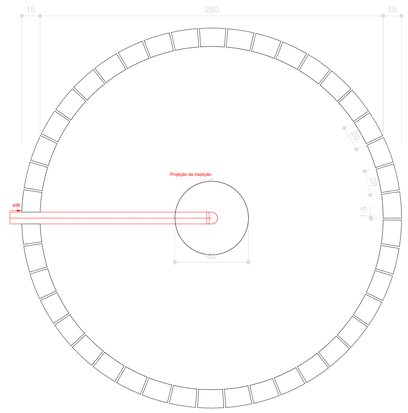

PLANTA SUMIDOURO
ESCALA ---- 1:25

PROJETO INSTALAÇÃO SANITÁRIA

OBRA :
UNIDADE BÁSICA DE SAÚDE – PORTE I

ENDEREÇO DA OBRA :
PROJETO DE ASSENTAMENTO PROVIDÊNCIA, S/N , ZONA RURAL, BERNARDO SAYÃO – TO

QUADRO DE ÁREAS :

ÁREA :
VER PROJETO ARQUITETÔNICO

PROPRIETÁRIO :
FUNDO MUNICIPAL DE SAÚDE DE BERNARDO SAYÃO
CNPJ: 11.408.686/0001-70

AUTOR DO PROJETO :
LEONARDO SOUSA AMORIM
ENG. CIVIL CREA 307258/D-TO

LSA ENGENHARIA
Rua Raul do Espírito Santo, Nº 1373 - CEP: 77760-00
CNPJ:28.758.127/0001-93
Colinas do Tocantins - TO
(63) 99278-6334
e-mail: lsaengenharia@outlook.com

ESCALA	DATA	RESP. DESENHO
INDICADA	SETEMBRO / 2024	LEONARDO (63) 99278-6334

CONTEÚDO :
PLANTA BAIXA, DETALHE, CORTE.

FOLHA : A1

02 / 02