




PLANTA COBERTURA
ESCALA — 1:100

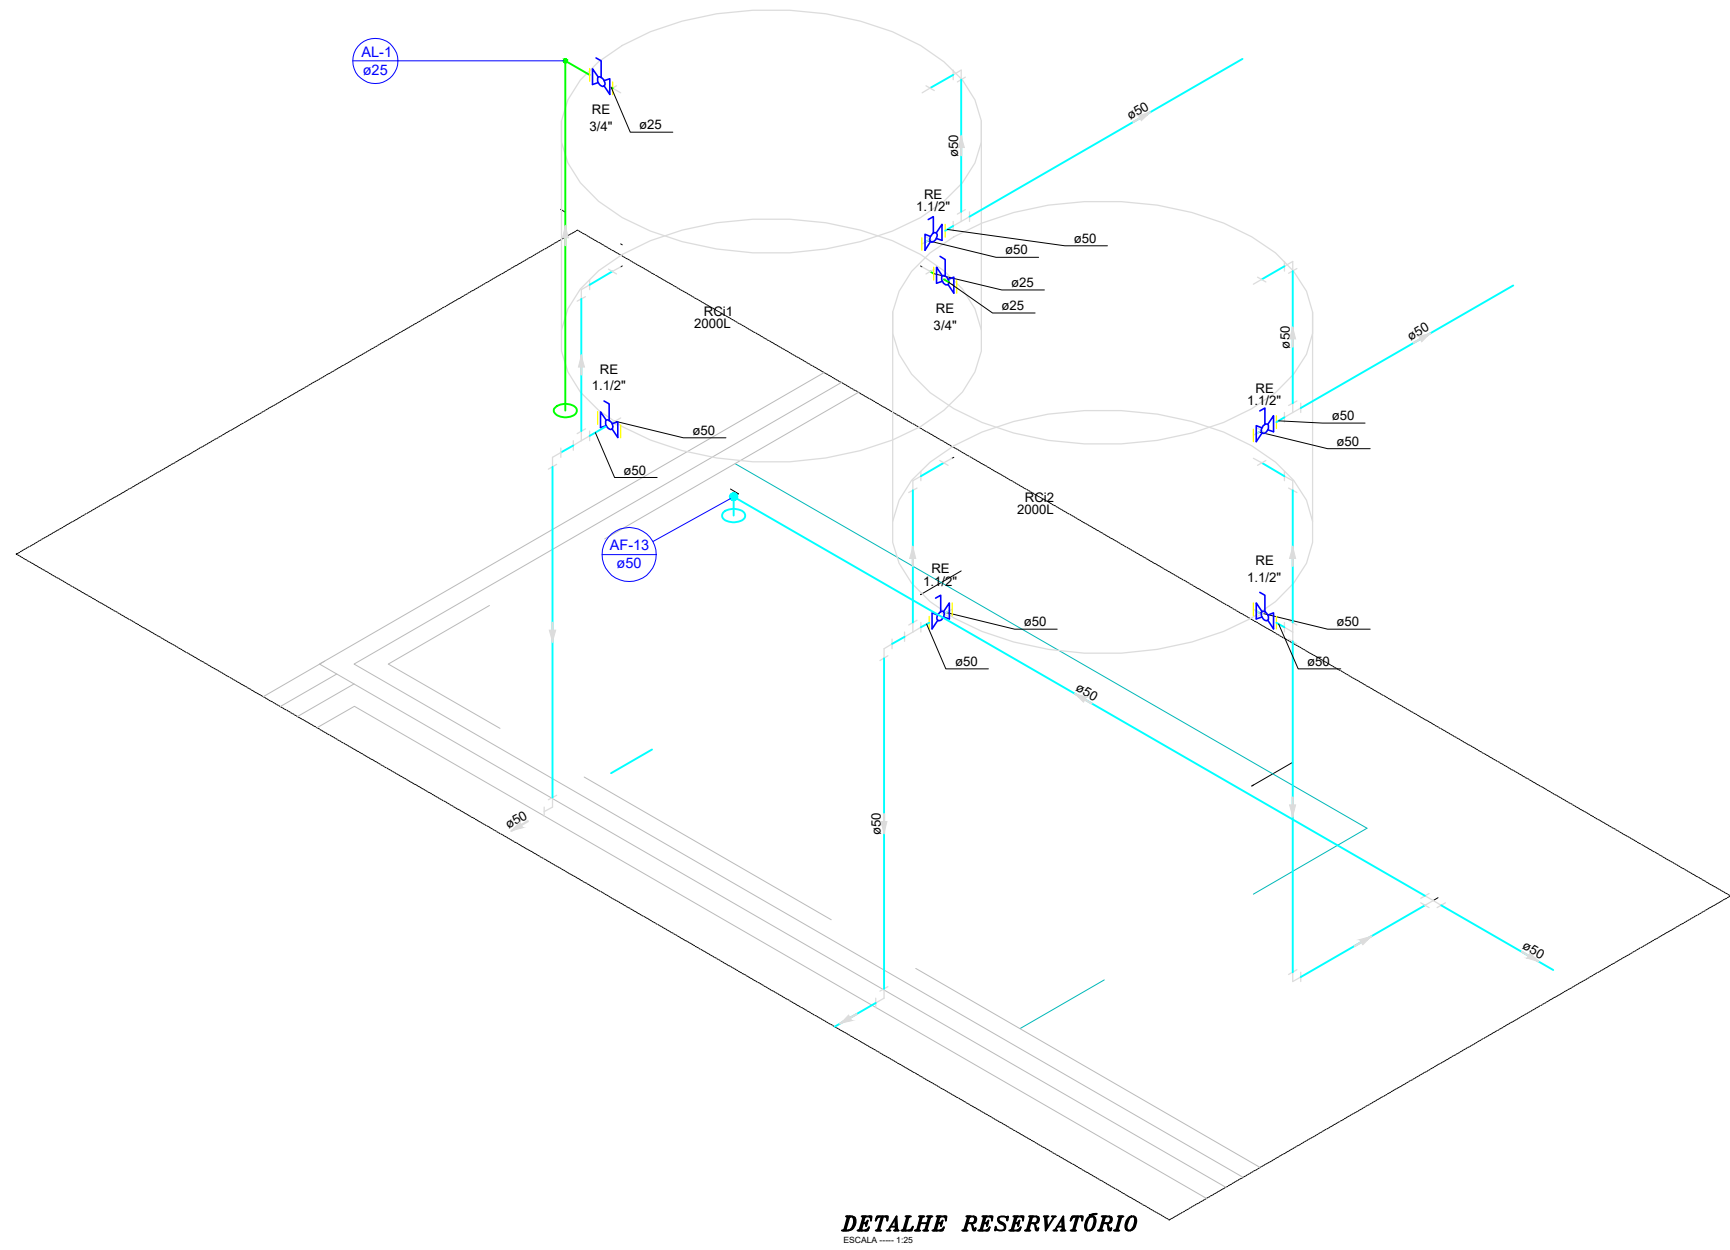

DETALHE RESERVATÓRIO
ESCALA — 1:50

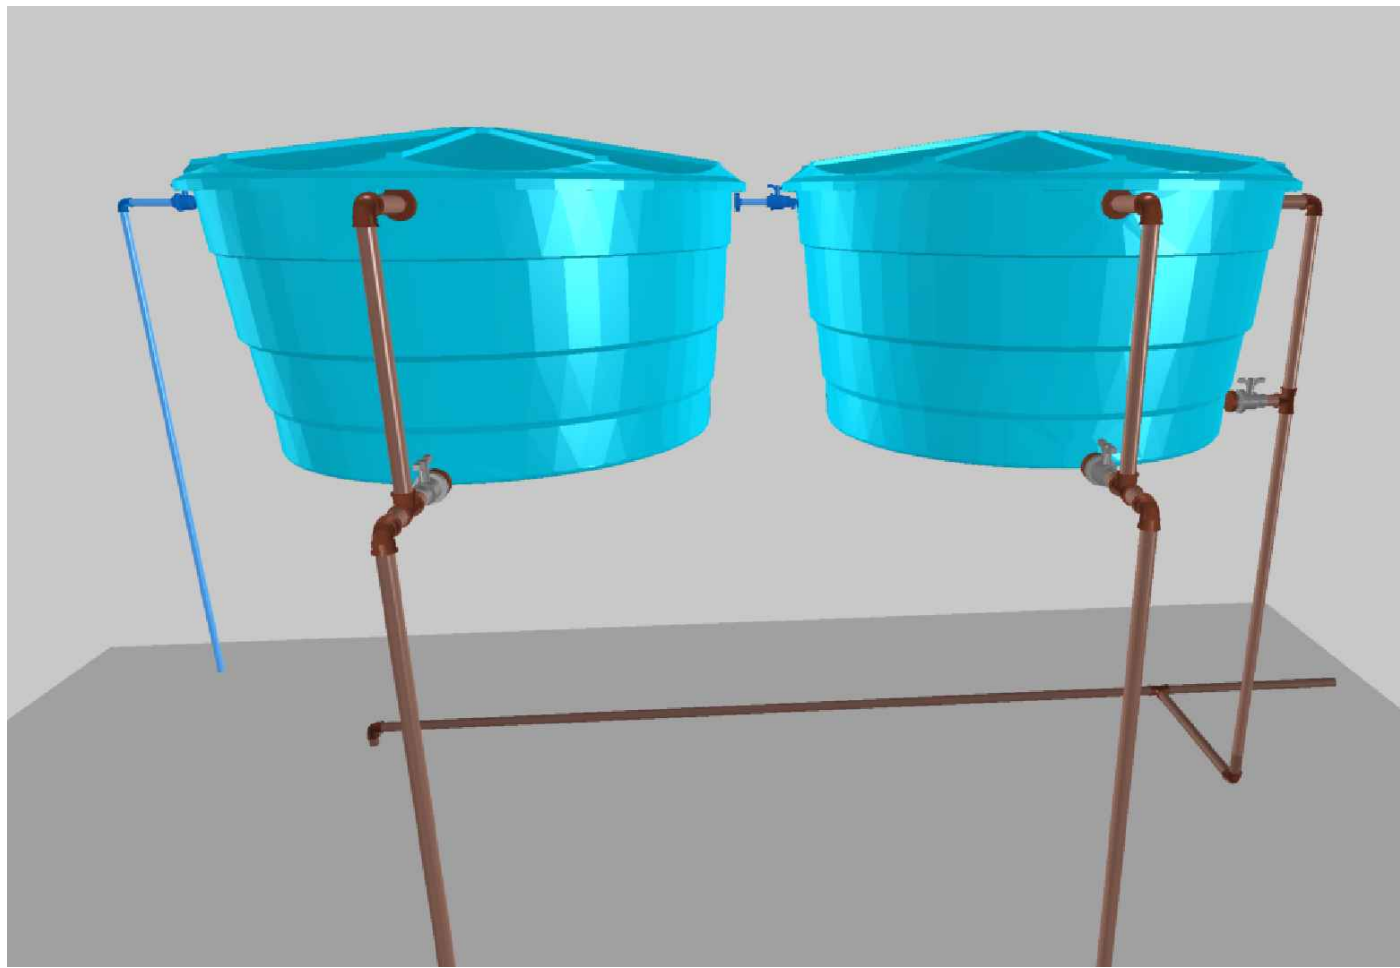

DETALHE RESERVATÓRIO 3D
SEM ESCALA

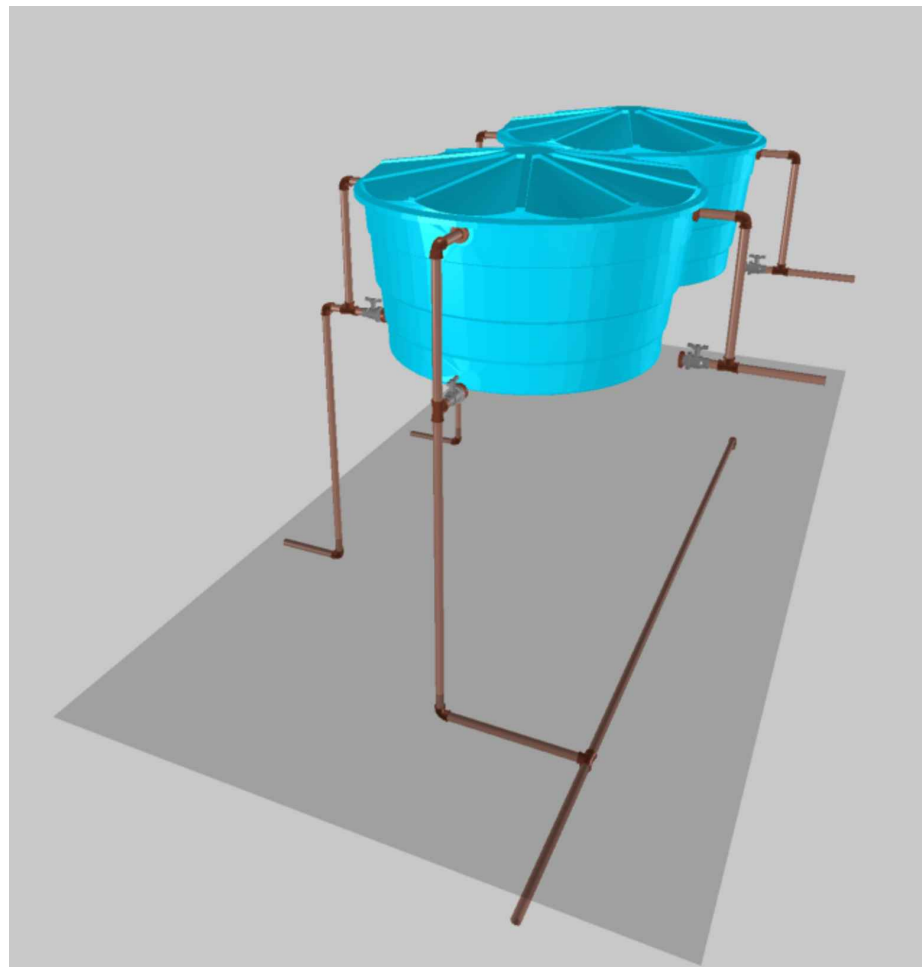

DETALHE RESERVATÓRIO 3D
SEM ESCALA

Lista de materiais - Pav. Superior		
Alimentação		
Metais		
Registro esfera VS compacto soldável PVC 25 mm	2 pç	
PVC rígido soldável		
Adapt sold. c/ flange livre p/ cx. d' água 25 mm - 3/4"	3 pç	
Joelho 90° soldável 25 mm	1 pç	
Torneira de bóia 3/4"	2 pç	
Tubos 25 mm	2.33 m	
Água fria		
Metais		
Registro esfera VS compacto soldável PVC 50 mm	5 pç	
PVC rígido soldável		
Adapt sold. c/ flange livre p/ cx. d' água 50 mm- 1.1/2"	10 pç	
Joelho 90° soldável 50 mm	21 pç	
Tubos 50 mm	86.25 m	
Tê 90 soldável 50 mm	20 pç	
Reservatório cilíndrico		
Poliétileno 2000 L	2 pç	

LISTA DE MATERIAIS

SEM ESCALA

Legenda de condutos - Pav. Superior	
Água fria	
Alimentação	
Legenda das indicações - Pav. Superior	
Saída	Saídas livres - 50 mm
Legenda - Pav. Superior	
— Registro esfera VS compacto soldável	

LEGENDA

SEM ESCALA

Legenda detalhada - Pav. Superior	
Registro esfera VS compacto soldável	
Metais	
Registro esfera VS compacto soldável PVC 50 mm	1pç

LEGENDA DETALHADA

SEM ESCALA

PROJETO INSTALAÇÃO HIDRÁULICA

OBRA :
UNIDADE BÁSICA DE SAÚDE – PORTE I

ENDEREÇO DA OBRA :
PROJETO DE ASSENTAMENTO PROVIDÊNCIA, S/N , ZONA RURAL, BERNARDO SAYÃO – TO

PROPRIETÁRIO :
FUNDO MUNICIPAL DE SAÚDE DE BERNARDO SAYÃO
CNPJ: 11.408.686/0001-70

AUTOR DO PROJETO :
LEONARDO SOUSA AMORIM
ENG. CIVIL CREA 307258/D-TO

ESCALA INDICADA
DATA
SETEMBRO / 2024
RESP. DESENHO
LEONARDO
(63) 99278-4334

CONTEÚDO :
PLANTA COBERTURA,
DETALHE ISOMÉTRICO,
DETALHE 3D.

QUADRO DE ÁREAS :

ÁREA :
VER PROJETO ARQUITETÔNICO

LSA
ENGENHARIA

Rua Raul do Espírito Santo, Nº 1373 - CEP: 77760-00
CNPJ: 28.758.127/0001-93
Colinas do Tocantins - TO
(63) 99278-4334
e-mail: lsaengenharia@outlook.com

FOLHA : A1

03 / 03