




1 PLANTA BAIXA

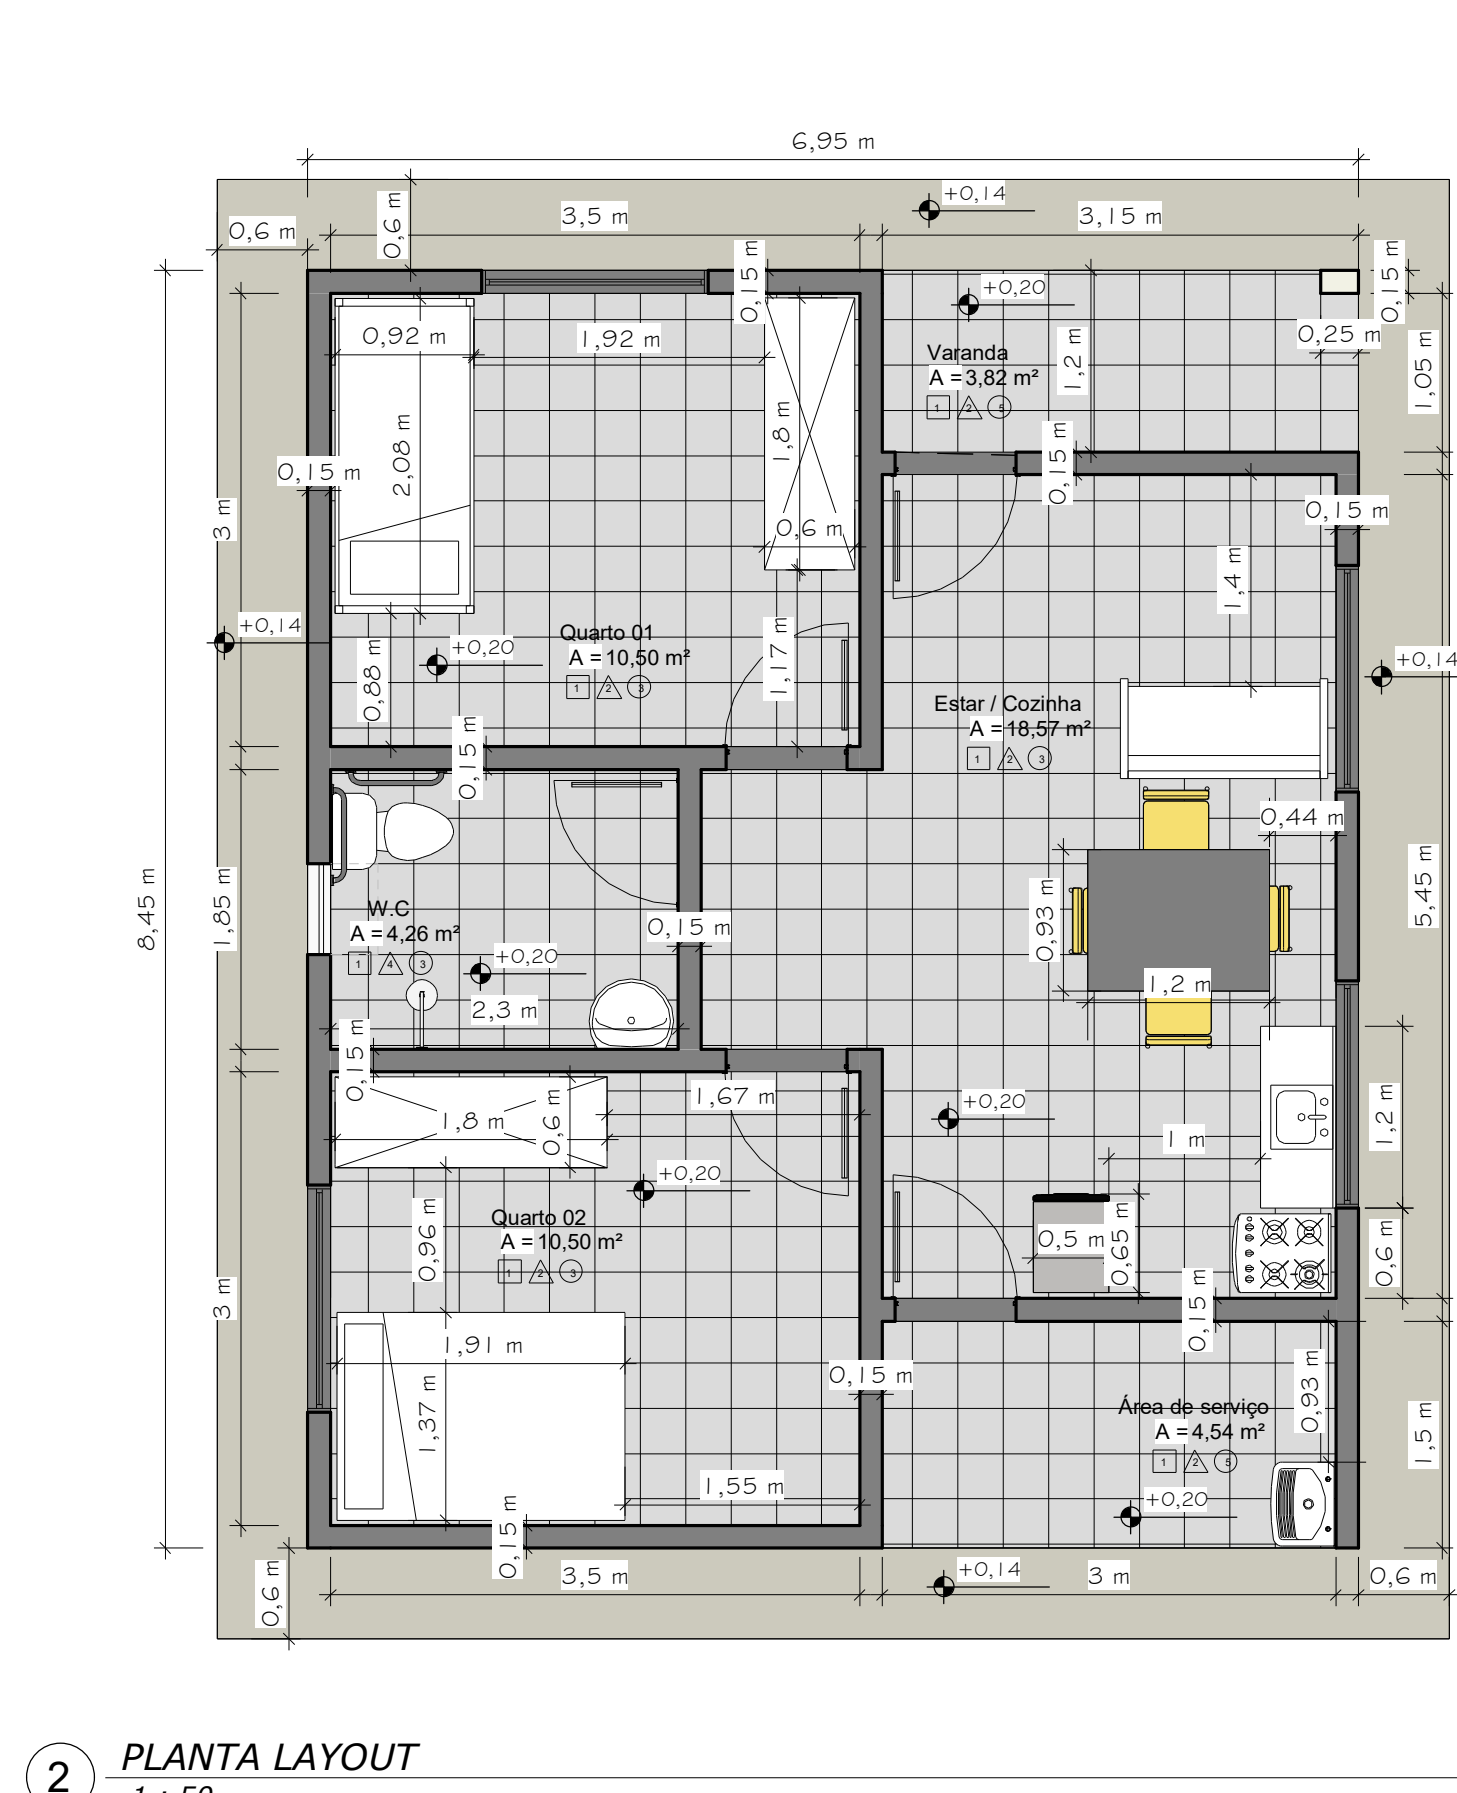


2 PLANTA LAYOUT

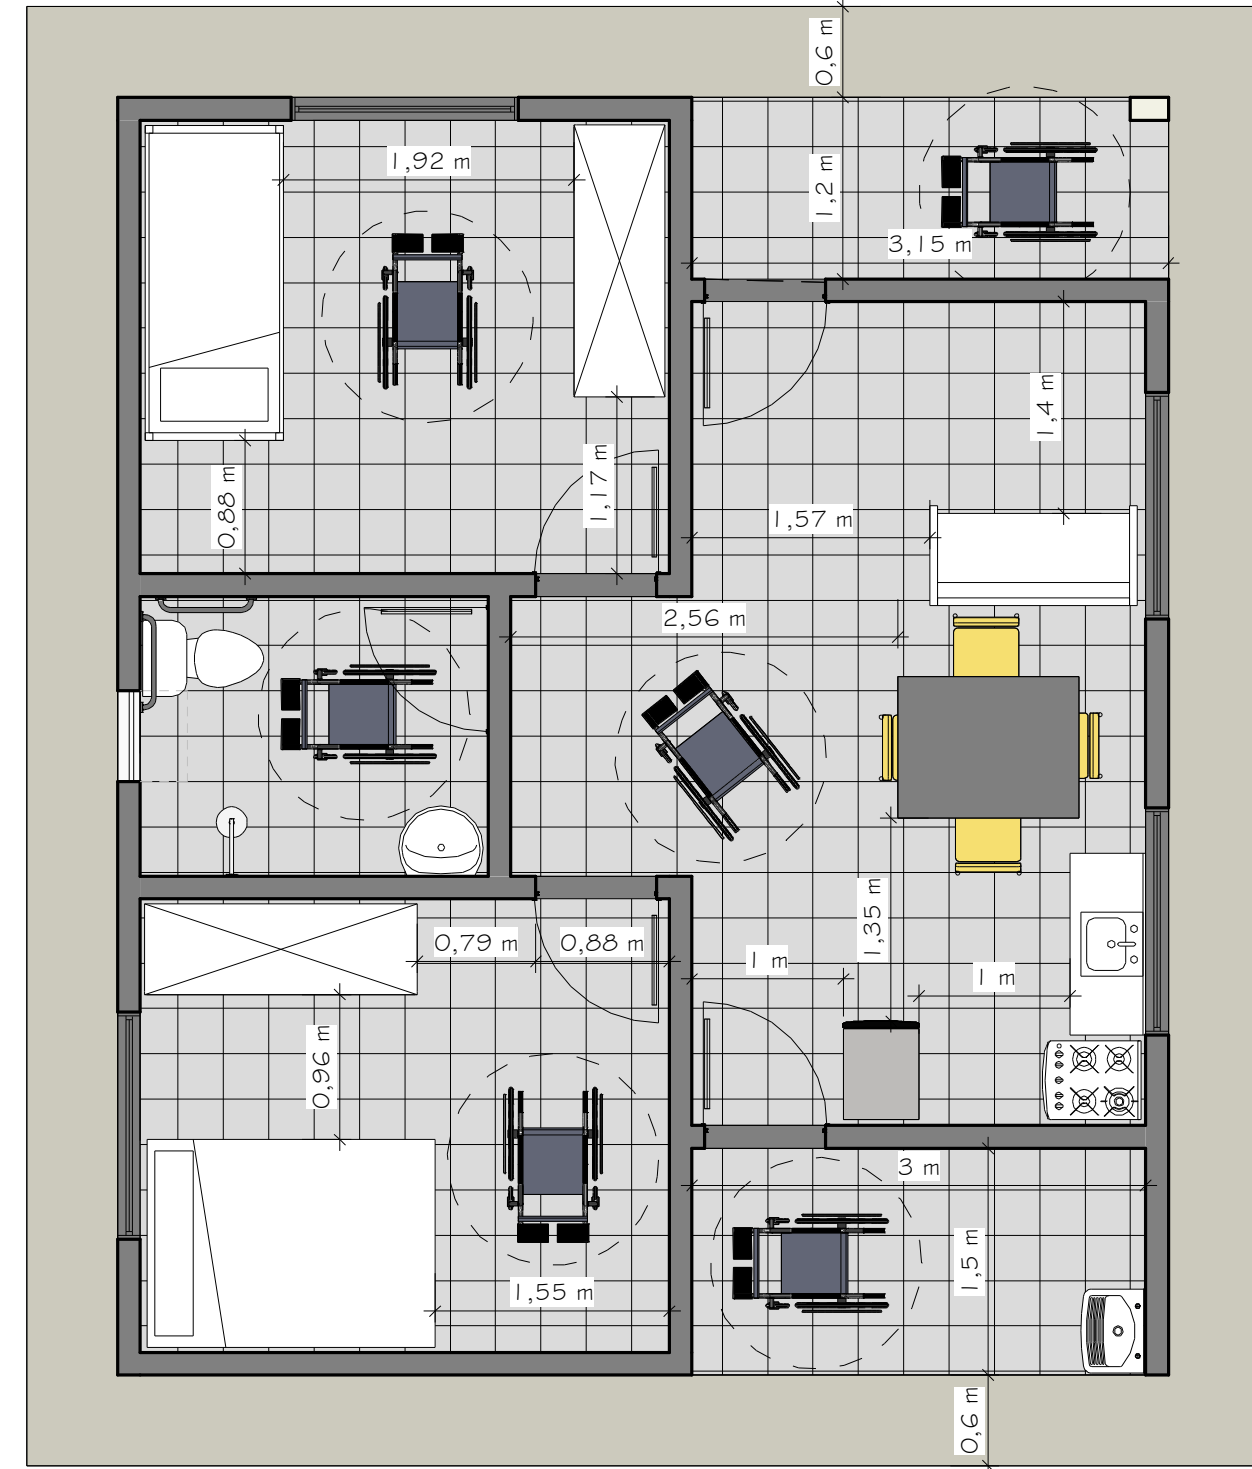


3 PLANTA PNE

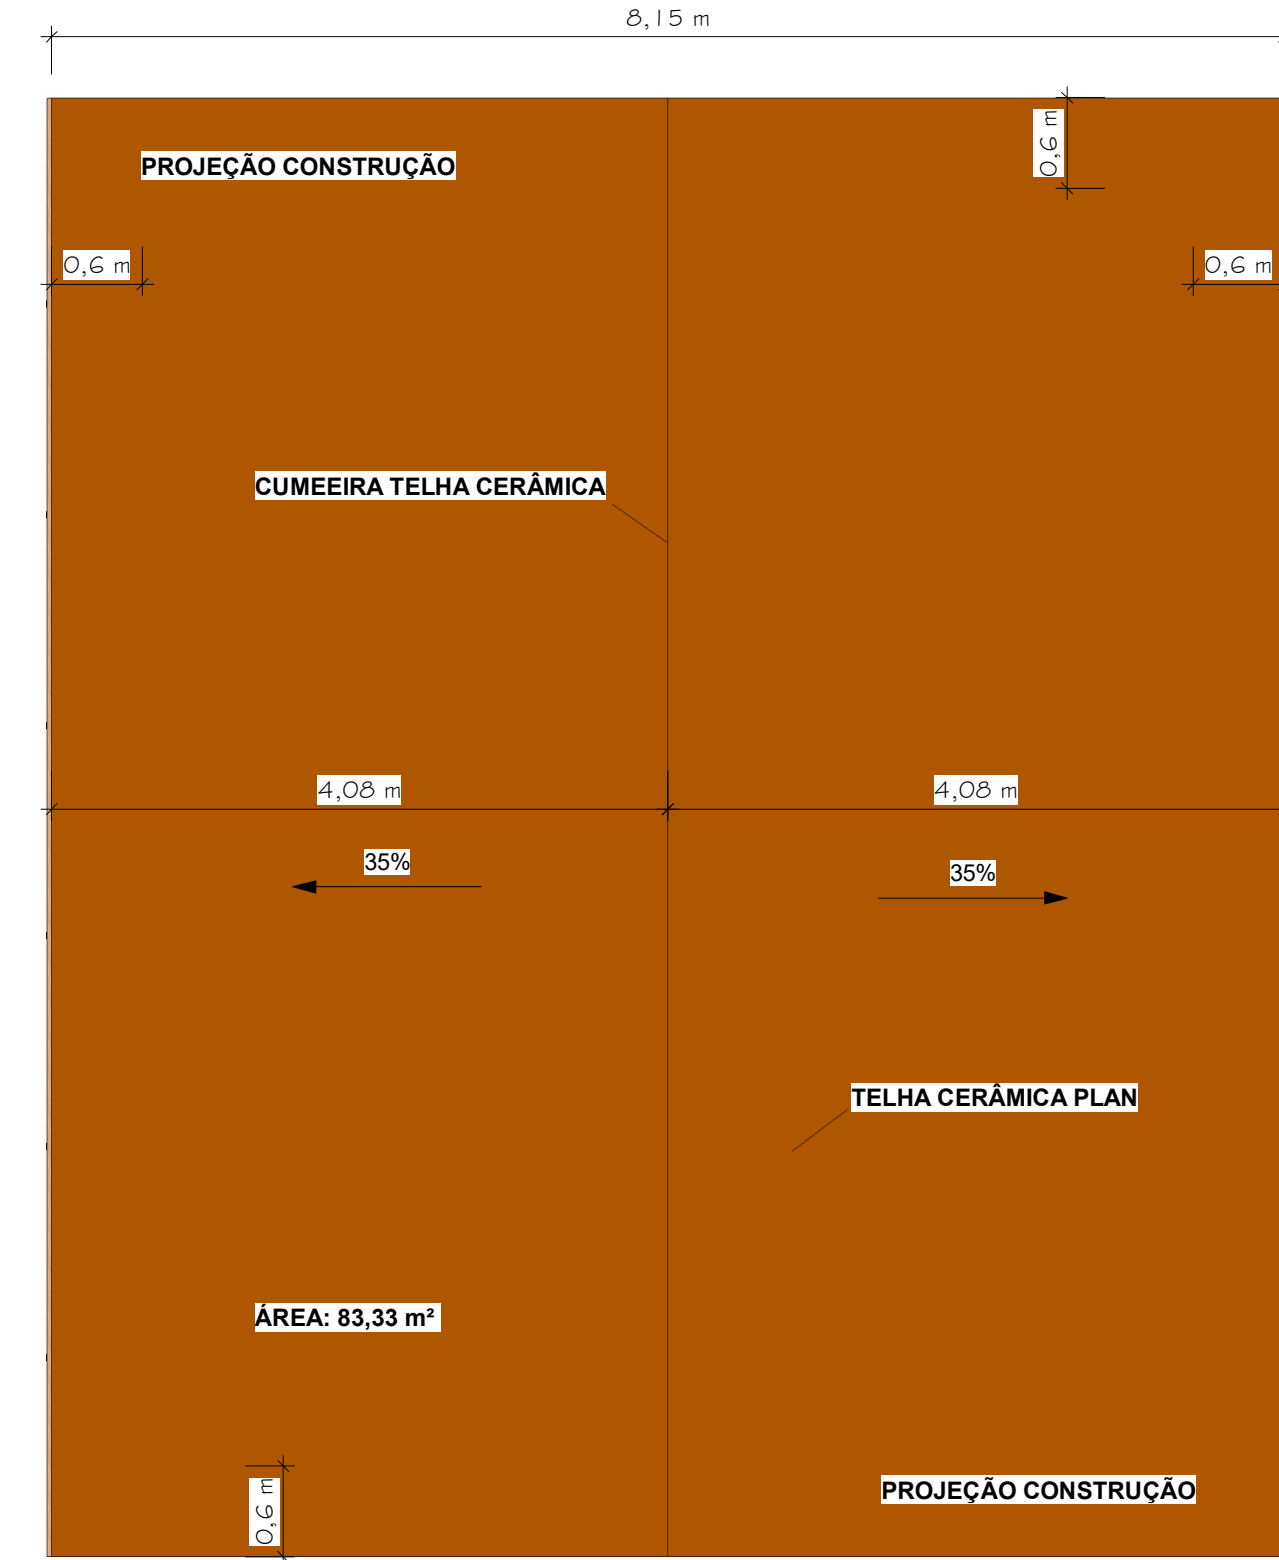


4 PLANTA DE COBERTURA

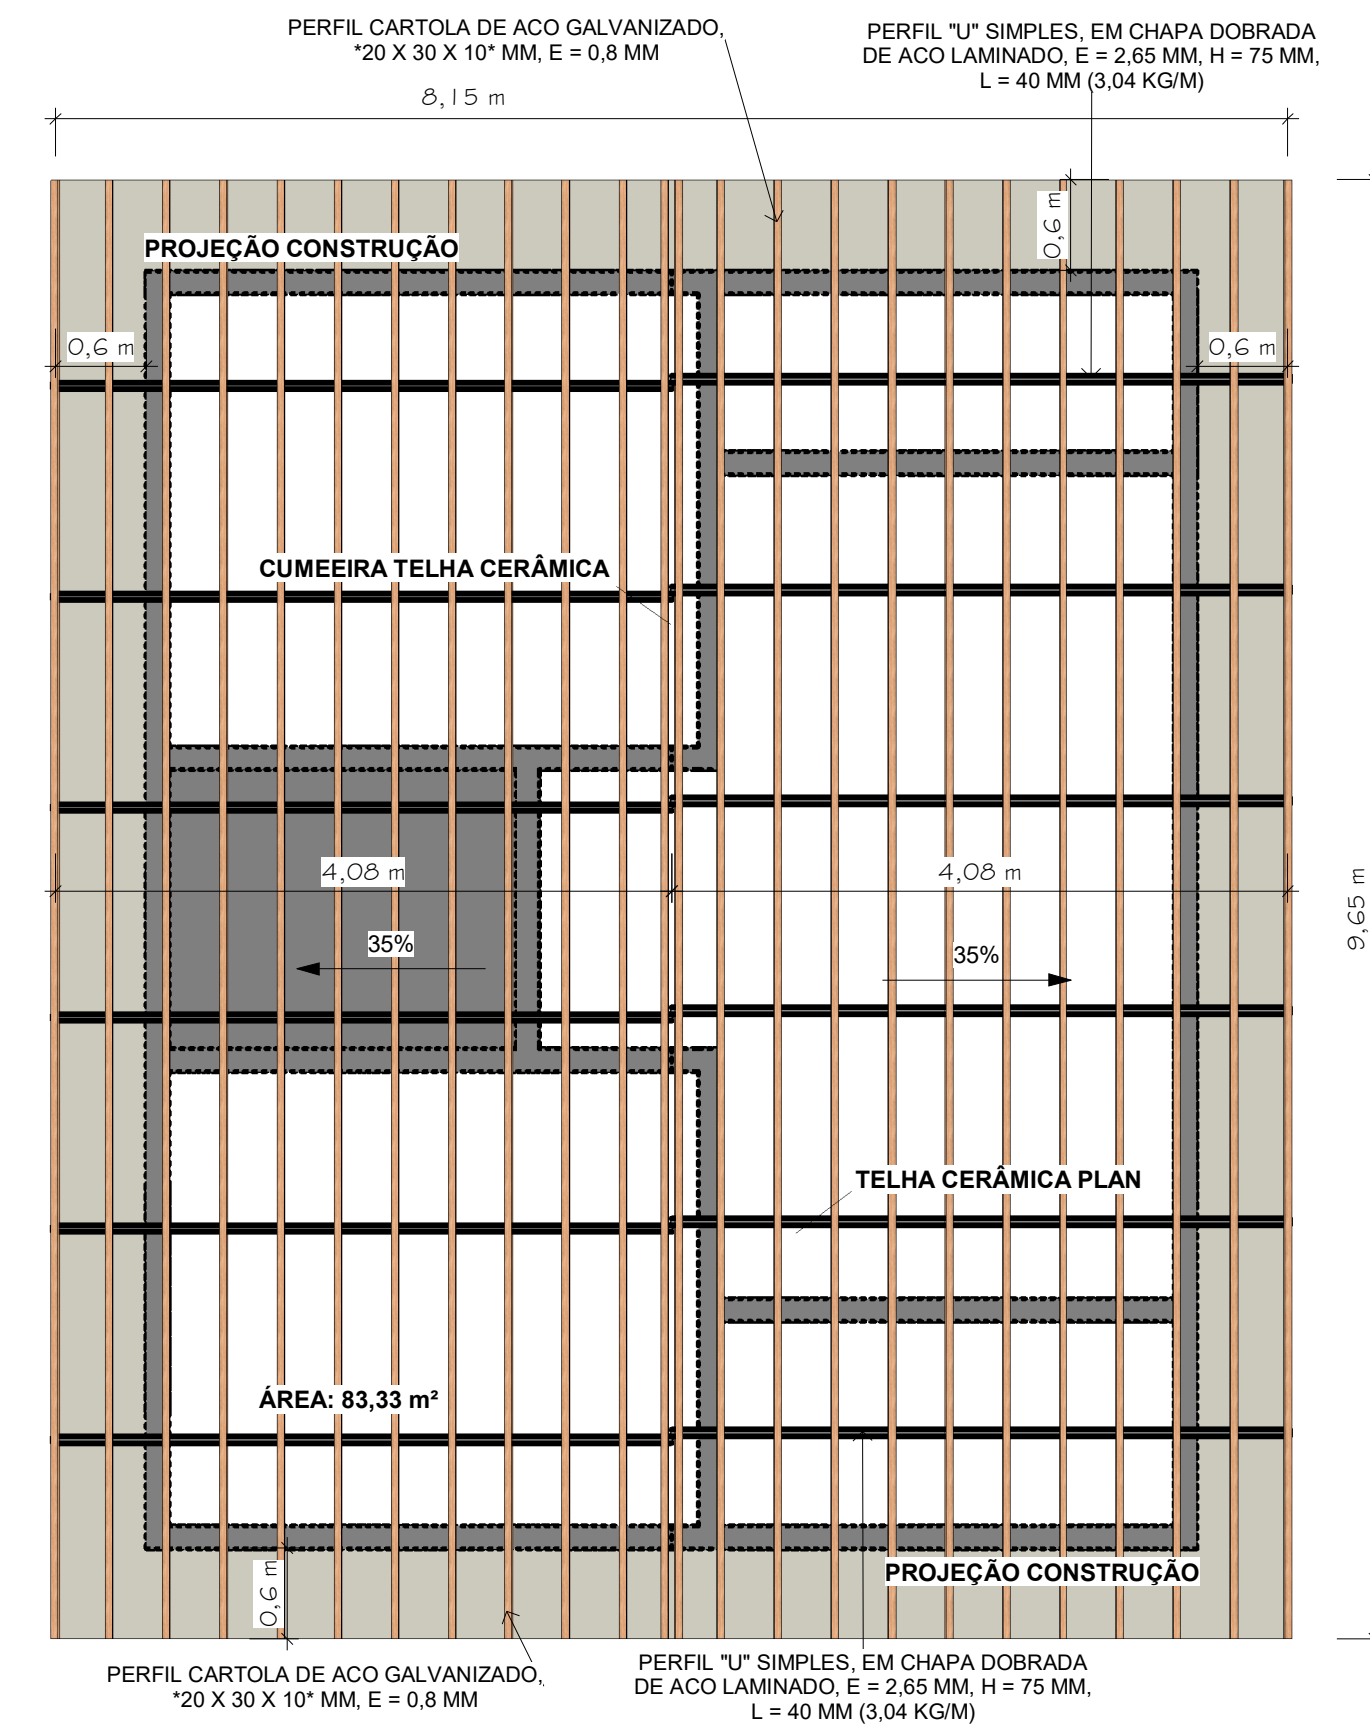

5 PLANTA DE COBERTURA - DET. TELHADO

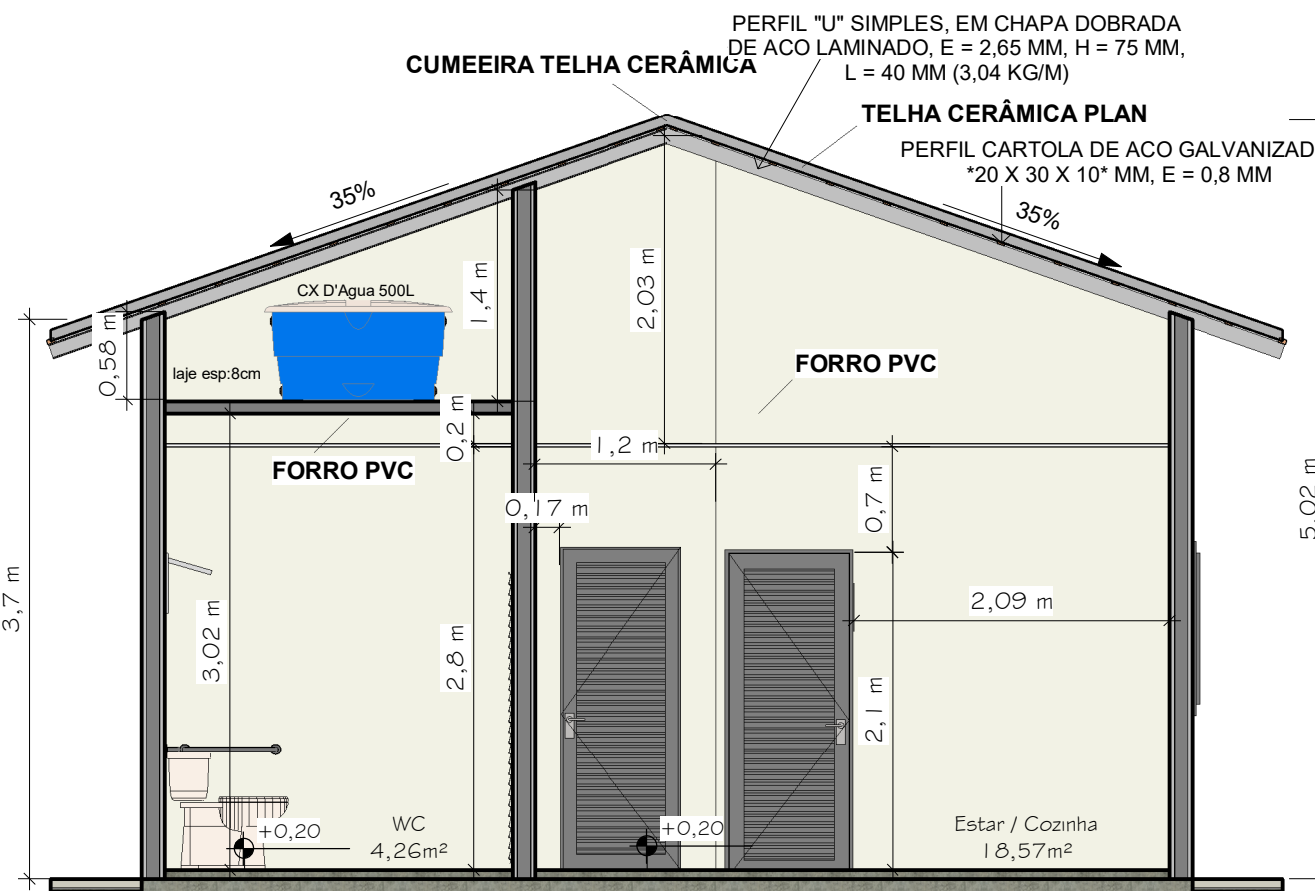

6 Corte 01

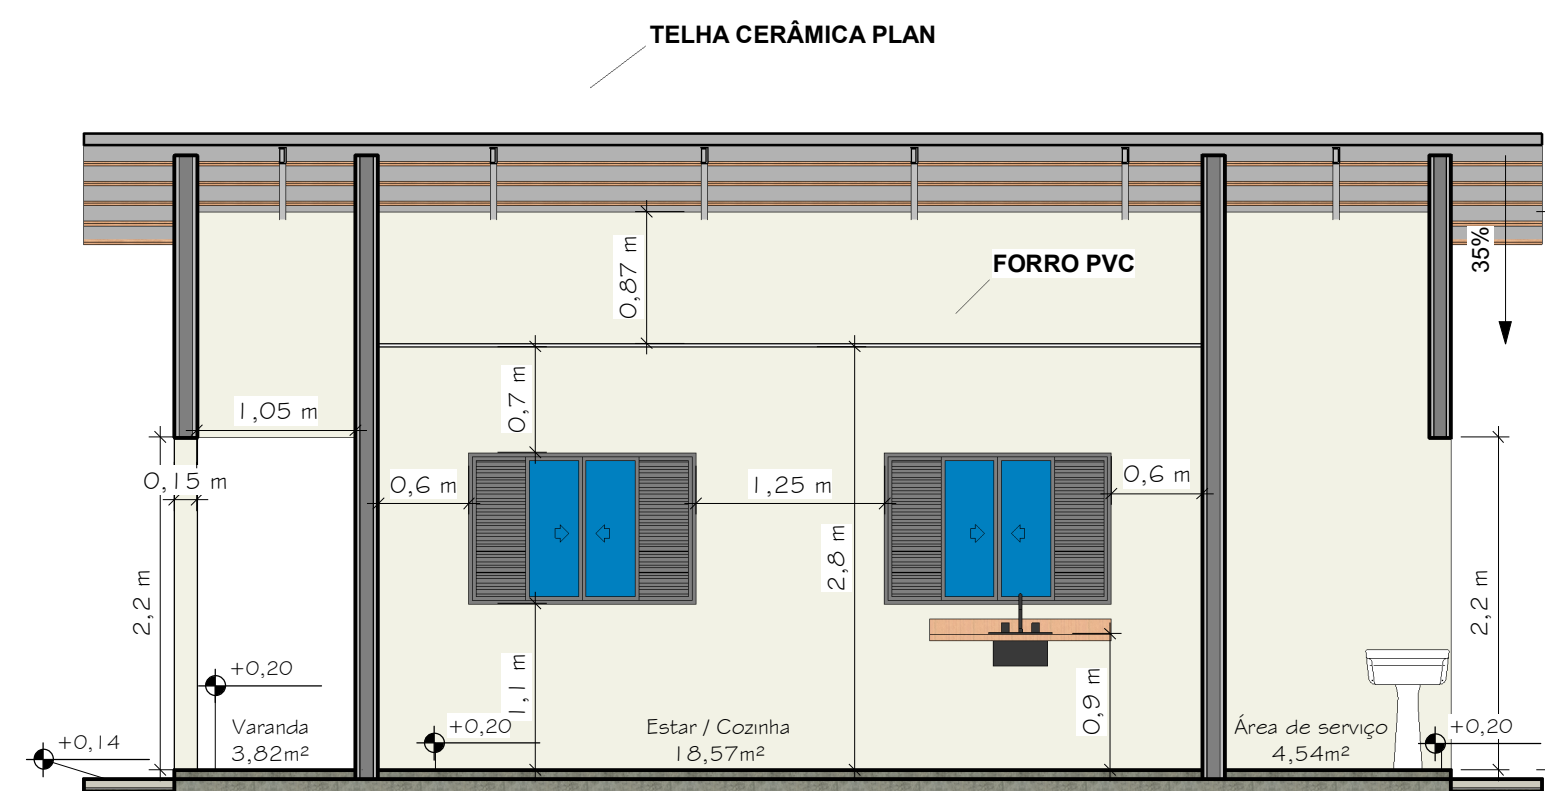


7 Corte 02



8 Corte 03

LEGENDA DE REVESTIMENTOS				
□	1 - PISO CERÂMICO 35X35			
△	2 - MASSA ÚNICA + MASSA ACRÍLICA + PINTURA LATEX			
○	3 - FORRO PVC			
		4 - EMBOÇO + REVESTIMENTO CERÂMICO 20X20		
		5 - SEM FORRO		
AMBIENTES	PISO	QUANTITATIVO		TETO
QUARTO 01	01	02	03	03
W.C.	01	04	03	03
QUARTO 02	01	02	03	03
ESTAR / COZINHA	01	02	03	03
VARANDA	01	02	05	05
ÁREA DE SERVIÇO	01	02	05	05

9 LEGENDA DE REVESTIMENTO

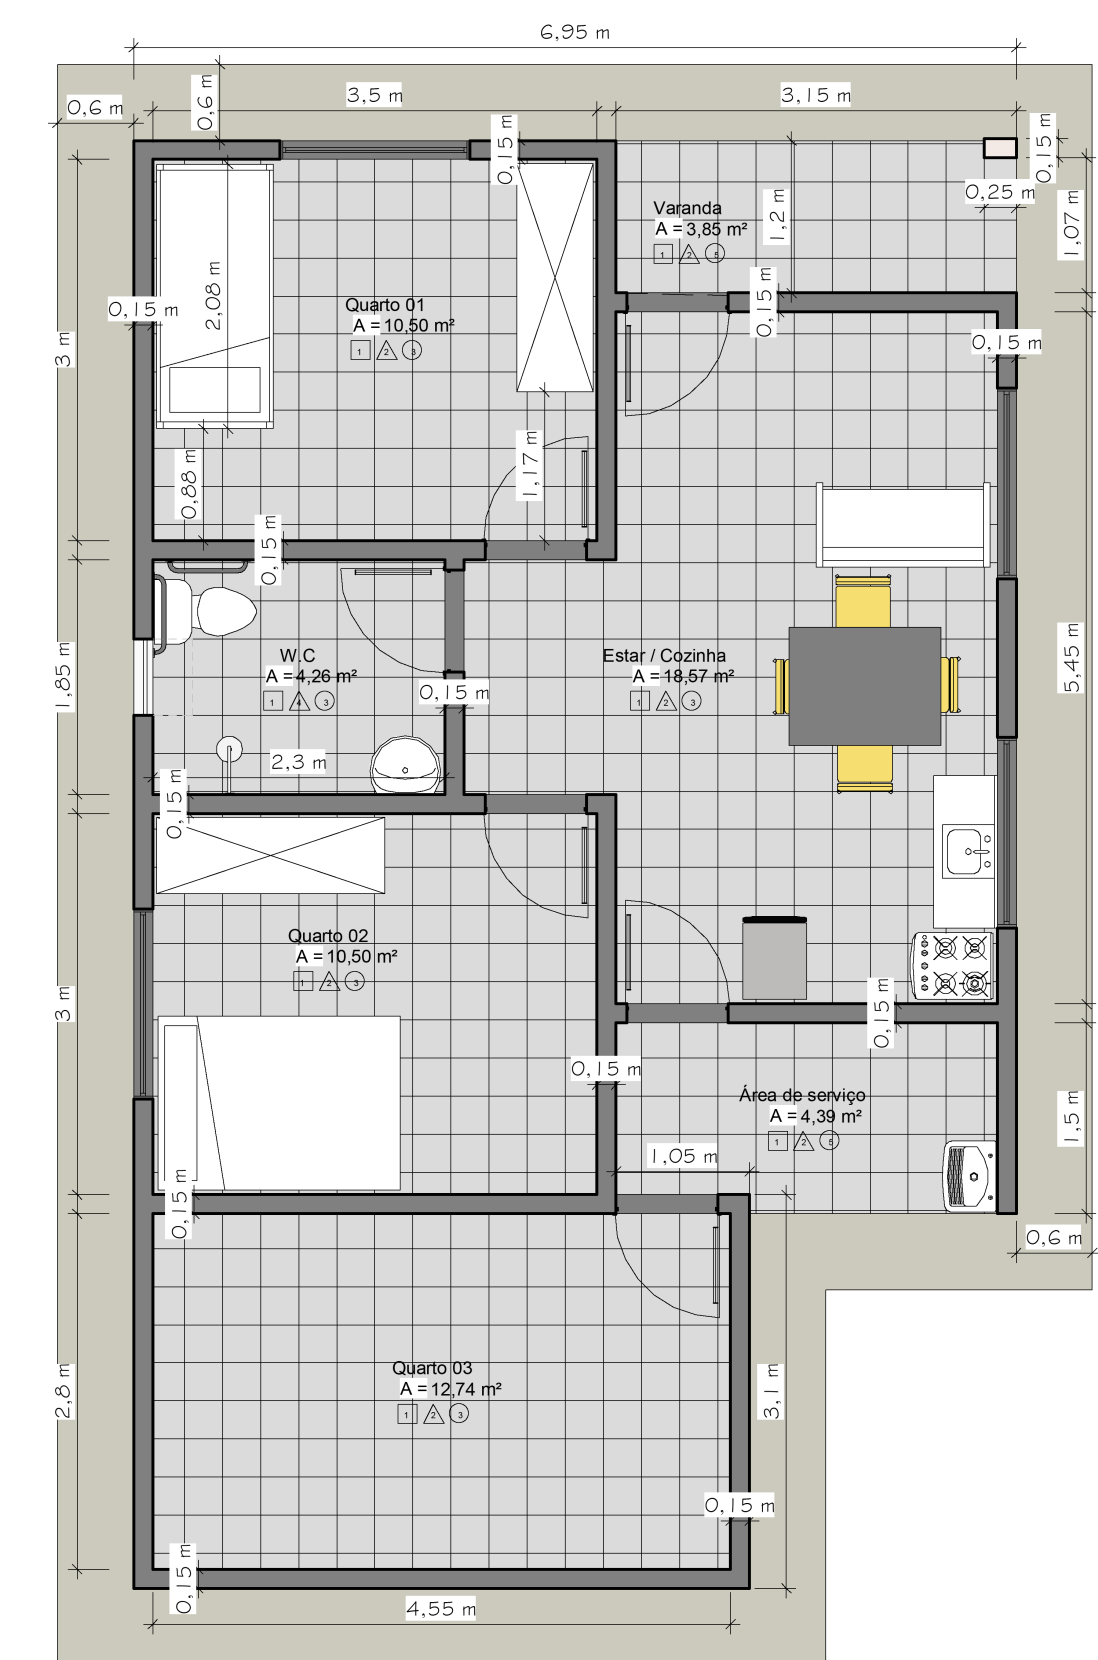


10 PLANTA AMPLIAÇÃO FUTURA




11 VISTA FRONTAL




12 VISTA FUNDOS

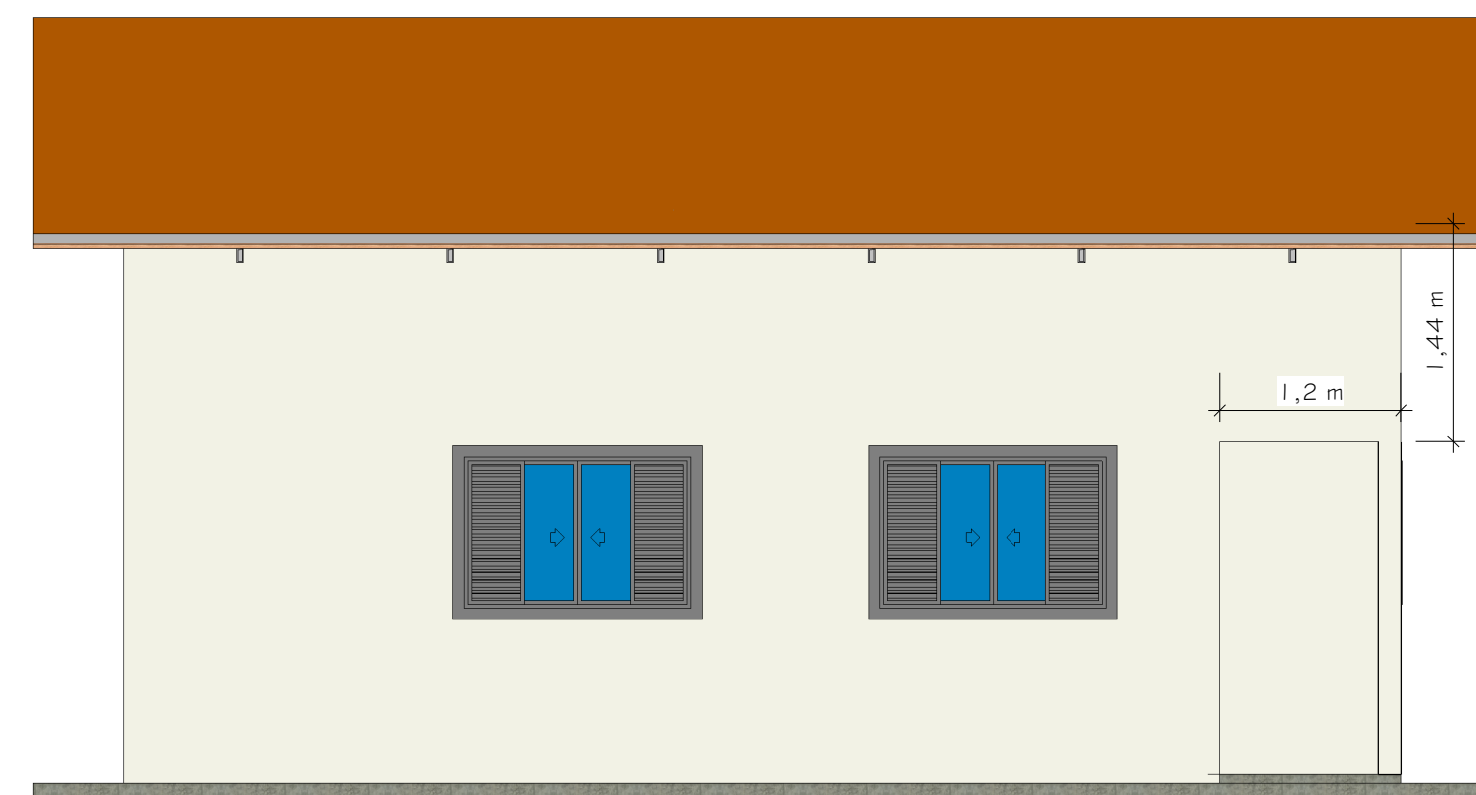


13 VISTA LATERAL DIREITA

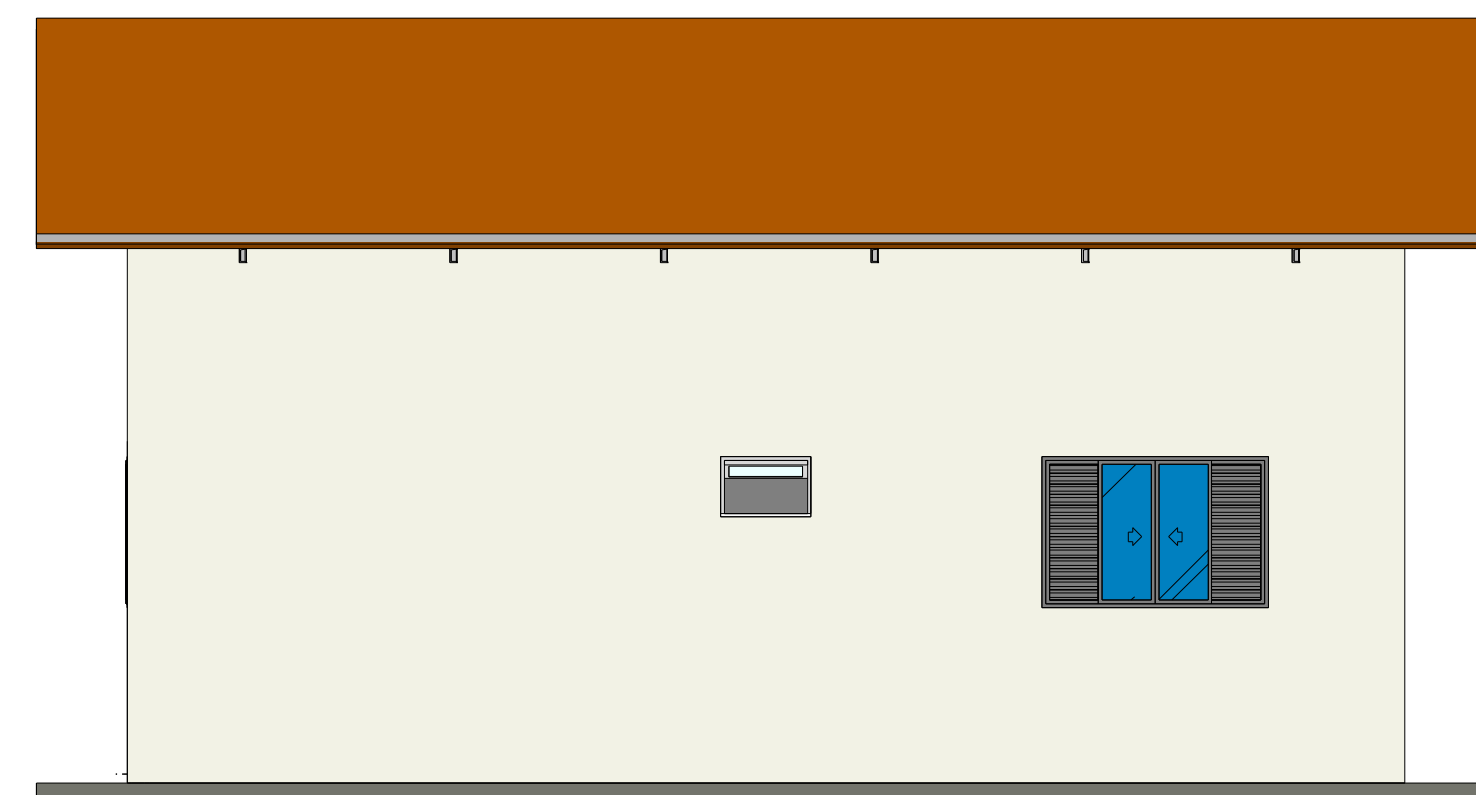


14 VISTA LATERAL ESQUERDA

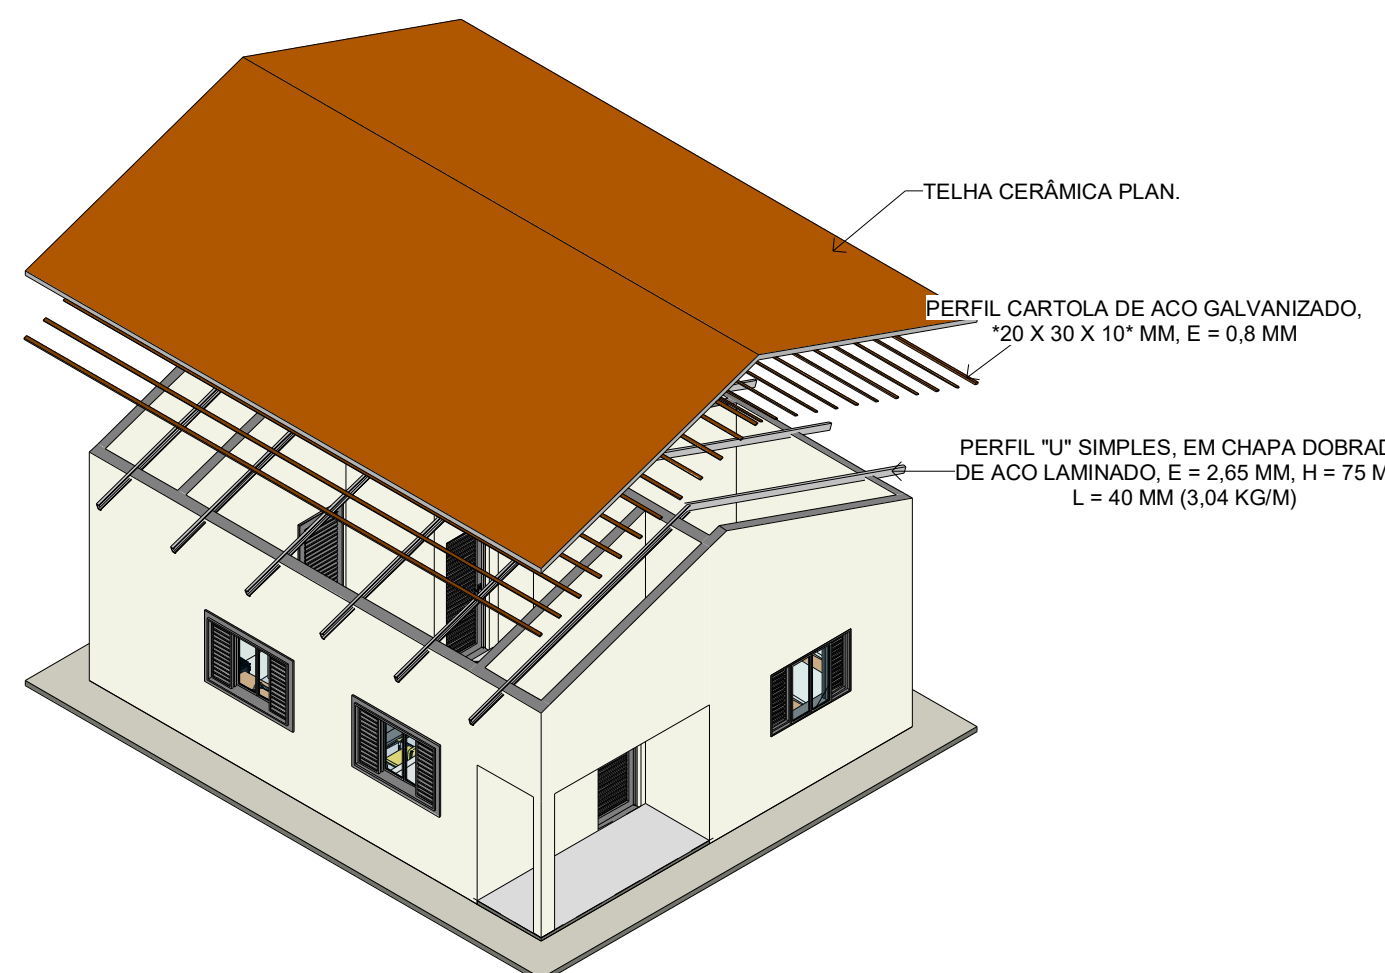


15 VISTA 3D - 01

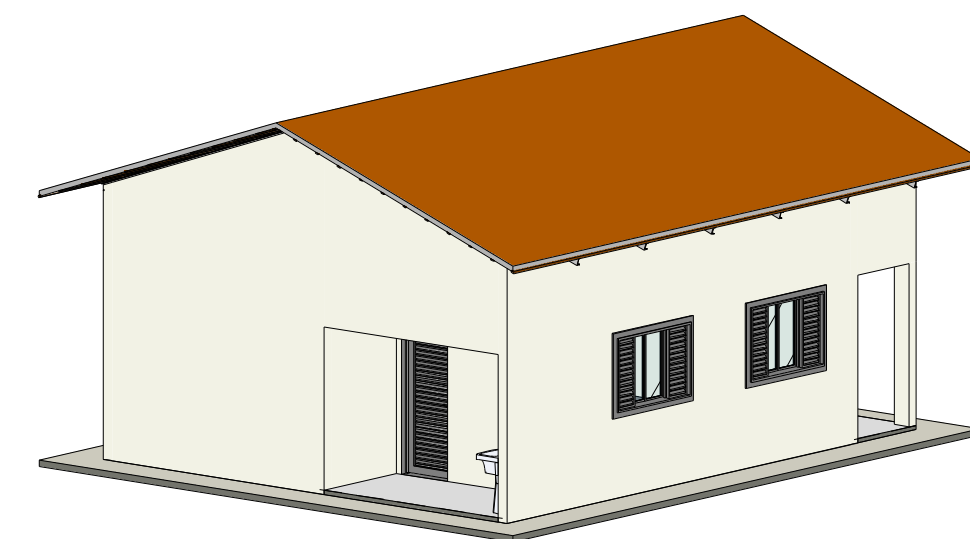

16 VISTA 3D - 02

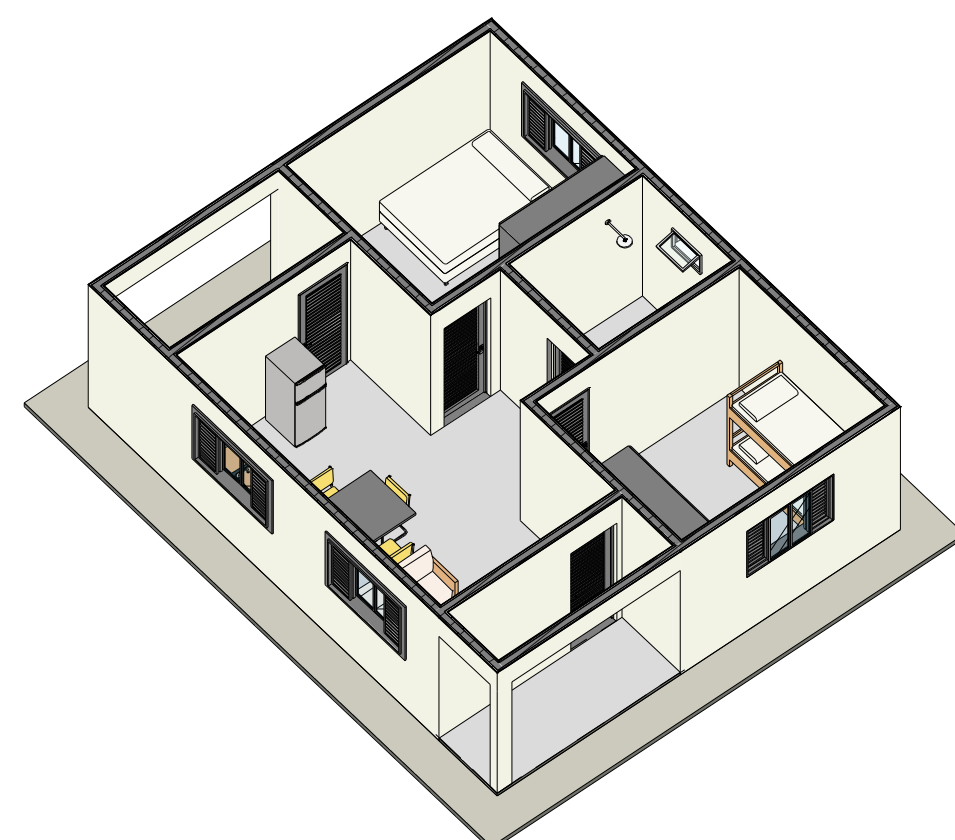

17 ELEVACÃO 01

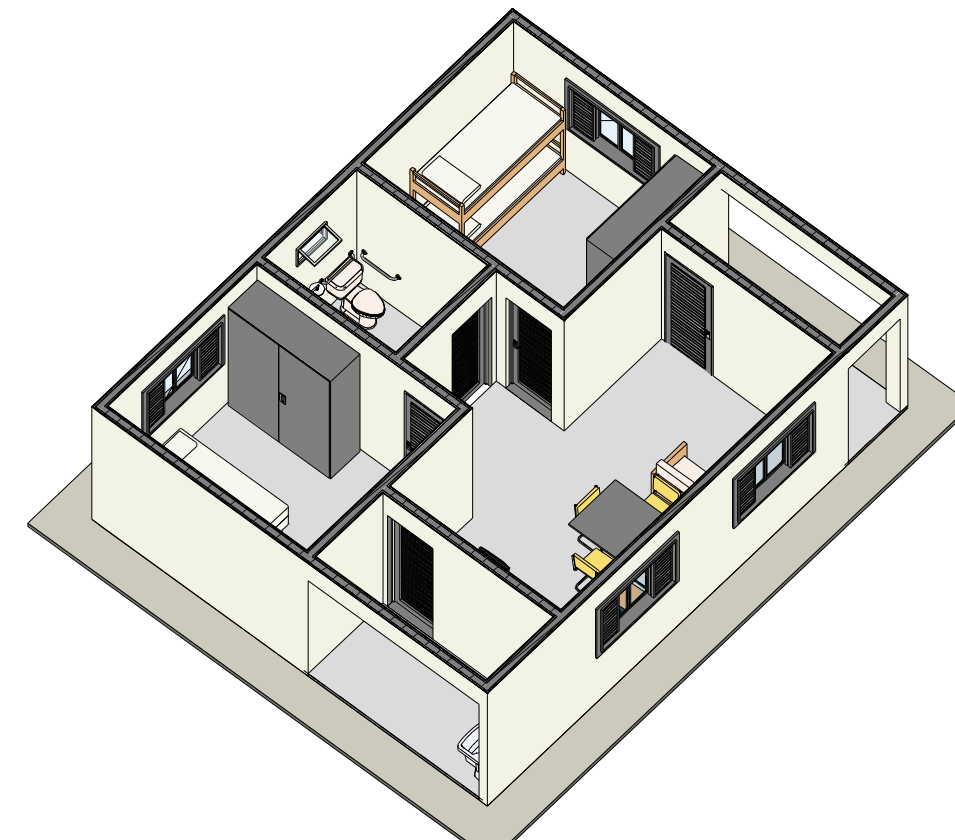

18 ELEVACÃO 02

QUANTITATIVO DE JANELAS				
CÓD	QT	COMPRIMENTO	ALTURA	ALTURA DO PETORIL
J1	4	1,5	1	1,1
J2	1	0,6	0,4	1,7

QUANTITATIVO DE PORTAS E GRADIS			
CÓD	QT	COMPRIMENTO	ALTURA
P1	5	0,8	2,15

QUADRO DE ÁREA	
NOME	ÁREA
Quarto 01	10,50 m²
W.C.	4,26 m²
Quarto 02	10,50 m²
Estar / Cozinha	18,57 m²
Varanda	3,82 m²
Área de serviço	4,54 m²

PROJETO ARQUITETÔNICO

DESCRIÇÃO : CONSTRUÇÃO DE UNIDADES HABITACIONAIS NO MUNICÍPIO DE BERNARDO SAYÃO - TO

LOCAL : SETOR SOL NASCENTE BERNARDO SAYÃO - TO TOCANTINS

PROPRIETÁRIO (A) : PREFEITURA MUNICIPAL DE BERNARDO SAYÃO - TO CNPJ : 25.086.098/0001-15

ESCALA : INDICADAS

CONTEÚDO : PLANTA BAIXA, PLANTA PNE, PLANTA DE AMPLIAÇÃO, COBERTURA, LOCALIZAÇÃO, CORTES, DESENVOLVIMENTO, LANTAS E QUANTIDADES

ÁREAS : DO TERRENO TOTAL DA CONSTRUÇÃO 86,51 m² 62,7 m²

CRÉDITOS DA PREFEITURA

FOLHA : AD ÚNICA

DATA : JUL/2025

PREFEITURA MUNICIPAL DE BERNARDO SAYÃO - TO CNPJ : 25.086.098/0001-15

AUTOR DO PROJETO E RESPONSÁVEL TÉCNICO LEONARDO SODRÉ MACIEL ENGENHEIRO CIVIL OAB/TO 2025/00000000

ART : 1302/2025-00000000

LSA