



ESTADO DO TOCANTINS  
PREFEITURA MUNICIPAL DE BERNARDO SAYÃO  
Avenida Antonio Pesconi nº 378 – Centro, CNPJ nº 25.086.596/0001-15, Fones nº (\*\*63) 3422 1241

PUBLICADO  
EM 08/04/2022  
Assinatura

Lei nº 521/2022.

De 08 de Abril de 2022.

**Autoriza a criação do Lote 01, Quadra 128, desmembrado do canteiro da Av. Miguel Andrade Batista a e dá outras providências.**

**FAÇO SABER** que a Câmara Municipal de Bernardo Sayão Estado do Tocantins, por seus representantes legais, aprovou e eu, Prefeito Municipal Sanciono a seguinte Lei.

**Art. 1º.** Fica autorizado a criação do **Lote 01, Quadra 128**, desmembrada do canteiro da Av. Miguel Andrade Batista. Inicia-se a descrição deste perímetro no vértice P1, de coordenadas ZONA 22 M - 732460.30 m E / 9128399.47 m S, situado no limite do canteiro da Av. Miguel Andrade Batista, deste, segue com distância de 60,00m, até o vértice P2, de coordenadas ZONA 22 M - 732515.87 m E / 9128376.72 m S, situado no limite com a Av. Miguel Andrade Batista, deste, segue com distância de 7,07m, até o vértice P3, de coordenadas ZONA 22 M - 732521.69 m E / 9128380.22 m S, situado no limite com a Rua João Tavares, deste, segue com distância de 15,00 m, até o vértice P4, de coordenadas ZONA 22 M - 732526.11 m E / 9128393.55 m S, situado no limite com a Rua João Tavares, deste, segue com distância de 7,07m, até o vértice P5, de coordenadas ZONA 22 M - 732523.95 m E / 9128399.70 m S, situado no limite com a Av. Miguel Andrade Batista, deste, segue com distância de 60,00m, até o vértice P6, de coordenadas ZONA 22 M - 732468.28 m E / 9128422.76 m S, situado no limite do canteiro da Av. Miguel Andrade Batista, deste, segue com distância de 25,00m, até perímetro vértice P1, ponto inicial da descrição deste perímetro, totalizando uma área de 1.600 m<sup>2</sup> (mil e seiscentos metros quadrados), conforme consta da planta de situação e memoriais descritivos anexos, os quais são partes integrantes desta lei.



ESTADO DO TOCANTINS  
PREFEITURA MUNICIPAL DE BERNARDO SAYÃO  
Avenida Antonio Pesconi nº 378 – Centro, CNPJ nº 25.086.596/0001-15, Fones nº (\*\*63) 3422 1241

**Art. 2º.** É de responsabilidade do Município a observância e cumprimento das obrigações previstas em lei, especialmente quanto o Estatuto das cidades e lei municipal que regula o uso e ocupação do solo urbano, bem como as que regem a regularização do registro imobiliário em favor dos compradores e obras de infra-estrutura.

**Art. 3º.** A nomenclatura das ruas será objeto de denominação por lei municipal, nos casos em que estas ainda não tiverem denominação.

**Art. 4º.** Esta lei entrará em vigor na data de sua publicação, revogando-se as disposições em contrário.

  
\_\_\_\_\_  
**Osorio Antunes Filho**  
Prefeito Municipal

# MEMORIAL DESCRITIVO

## CRIAÇÃO DE QUADRA E LOTE URBANO

**Proprietário(a):** Prefeitura municipal de Bernardo Sayão - TO.

**Endereço:** Lote 01, Quadra 128, situado na Av. Miguel Andrade Batista, Centro, Bernardo Sayão -TO.

### LOTE 01 – QUADRA 128

Criação da quadra 128, desmembrada do canteiro da Av. Miguel Andrade Batista. Inicia-se a descrição deste perímetro no vértice P1, de coordenadas ZONA 22 M - 732460.30 m E / 9128399.47 m S, situado no limite do canteiro da Av. Miguel Andrade Batista, deste, segue com distância de 60,00m, até o vértice P2, de coordenadas ZONA 22 M - 732515.87 m E / 9128376.72 m S, situado no limite com a Av. Miguel Andrade Batista, deste, segue com distância de 7,07m, até o vértice P3, de coordenadas ZONA 22 M - 732521.69 m E / 9128380.22 m S, situado no limite com a Rua João Tavares, deste, segue com distância de 15,00 m, até o vértice P4, de coordenadas ZONA 22 M - 732526.11 m E / 9128393.55 m S, situado no limite com a Rua João Tavares, deste, segue com distância de 7,07m, até o vértice P5, de coordenadas ZONA 22 M - 732523.95 m E / 9128399.70 m S, situado no limite com a Av. Miguel Andrade Batista, deste, segue com distância de 60,00m, até o vértice P6, de coordenadas ZONA 22 M - 732468.28 m E / 9128422.76 m S, situado no limite do canteiro da Av. Miguel Andrade Batista, deste, segue com distância de 25,00m, até perímetro vértice P1, ponto inicial da descrição deste perímetro, totalizando uma área de 1.600 m2 (mil e seiscentos metros quadrados).

Bernardo Sayão, 23 de março de 2022.

**Responsável Técnico:** Leonardo Sousa Amorim


**LEONARDO SOUSA**  
**AMORIM:01818064103**

Assinado digitalmente por LEONARDO SOUSA AMORIM:01818064103  
DN: C=BR, O=ICP-Brasil, OU=27199423000171, OU=Secretaria da  
Receita Federal do Brasil - RFB, OU=RFB e CPF A3, OU=(EM BRANCO),  
OU=Presencial, CN=LEONARDO SOUSA AMORIM:01818064103  
Razão: Eu sou o autor deste documento  
Localização: sua localização de assinatura aqui  
Data: 2022.03.23 10:38:36-0300  
Fócil PDF Reader Versão: 11.1.0

Leonardo Sousa Amorim  
Engenheiro Civil – CREA: 261512705-5/D-SP

  
**Osório Antunes Filho**  
CPF: 576.568.861-68  
RG: 1471185-SSP/TO  
Prefeito Municipal



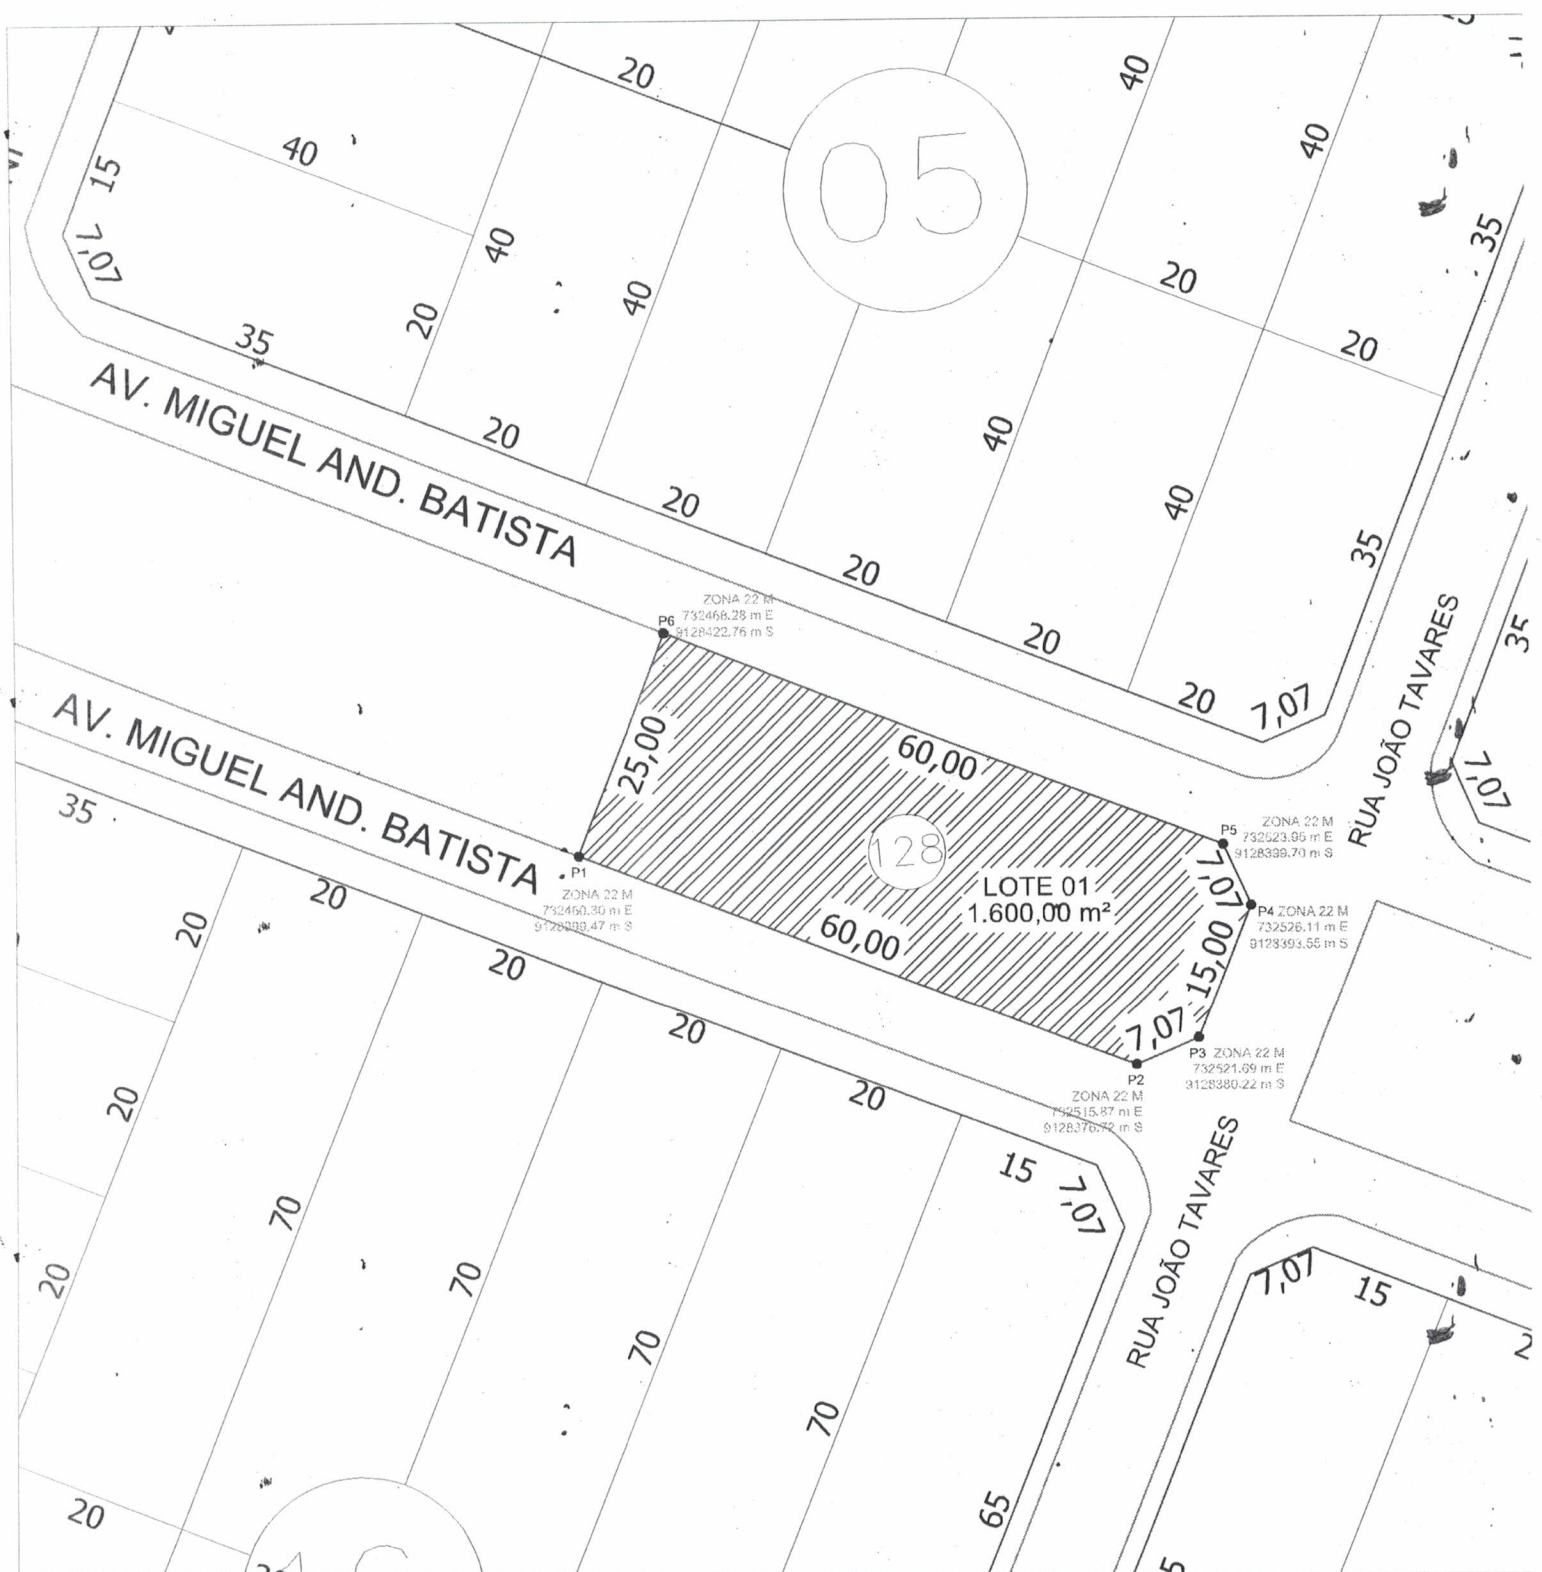

PLANTA DE SITUAÇÃO  
 ESCALA: 1:750

PLANTA DE SITUAÇÃO

PROPRIETÁRIO (A):

ENDEREÇO:  
 AV. MIGUEL ANDRADE BATISTA, LOTE 01, QUADRA 128, CENTRO - BERNARDO SAYÃO - TO

PREFEITURA MUNICIPAL DE BERNARDO SAYÃO - TO  
 CNPJ: 25.086.596/0001-15

PROJETO: PLANTA DE SITUAÇÃO

*Osório Antunes Filho*  
 Osório Antunes Filho  
 CPF: 576.568.861-68  
 RG: 147.185-SSP/TO  
 Prefeito Municipal

MARÇO / 2022

AUTOR DO PROJETO:  
 LEONARDO SOUSA AMORIM:  
 01818064103

Assinado digitalmente por LEONARDO SOUSA AMORIM (1818064103)  
 DN: CN=LEONARDO SOUSA AMORIM, OU=271806410311, O=Secretaria de  
 Planejamento do Município de Bernardo Sayão, OU=2022, postal=32, c=BRASIL  
 #1818064103  
 Placedo: Es este o autor deste documento  
 Criado em: 2022.03.11 10:15:07  
 Data: 2022.03.11 10:15:07  
 Função: PDF Reader Versão: 11.1.0

LEONARDO SOUSA AMORIM  
 ENGENHEIRO CIVIL  
 CREA: 261512705-5/D-SP

**LSA**  
**ENGENHARIA**

FOLHA:  
 ÚNICA