



Legenda de condutos - Terreo	
Esgoto	
Pluvial	


Lista de materiais - Terreo	
Esgoto	
Caixas de Passagem	
Caixa de inspeção esgoto simples	5 pc
CE- 60x60 cm	
PVC Acessórios	
Caixa sifonada	2 pc
100x100x50	1 pc
250x230x75	1 pc
Sifão de copo p/ pia e lavatório	4 pc
1" - 1.1/2"	1 pc
1" - 2"	2 pc
Sifão flexível c/ Adaptador	2 pc
1.1/2" - 1.1/2"	2 pc
Sifão flexível p/ Micrônio	2 pc
1.1/4" - 2"	4 pc
Válvula p/ lavatório e tanque	1 pc
1"	1 pc
Válvula p/ pia	2 pc
1"	
Válvula p/ tanque	
1.1/2"	
PVC Esgoto	
Bucha de redução longa	8 pc
50 mm - 40 mm	9 pc
Curva 90 curta	1 pc
40 mm	5 pc
Joelho 45	6 pc
100 mm	3 pc
40 mm	7 pc
Joelho 90	3 pc
100 mm	
Joelho 90 c/anel p/ esgoto secundário	
40 mm - 1.1/2"	
Junção simples	
50 mm - 50 mm	
Tubo rígido c/ ponta lisa	
100 mm - 4"	
40 mm	
50 mm - 2"	
75 mm - 3"	
Tê sanitário	
100 mm - 100 mm	
Unidades de tratamento	
Alça	
Ferro	
Argamassa	
Argamassa	
Brita	
n°3	
Tampa	
Hermética	
Tijolo	
Furado	
Maciço	
Pluvial	
PVC Esgoto	
Cap	
100 mm	
Joelho 90	
100 mm	
Plug	
100 mm	
Tubo rígido c/ ponta lisa	
100 mm - 4"	

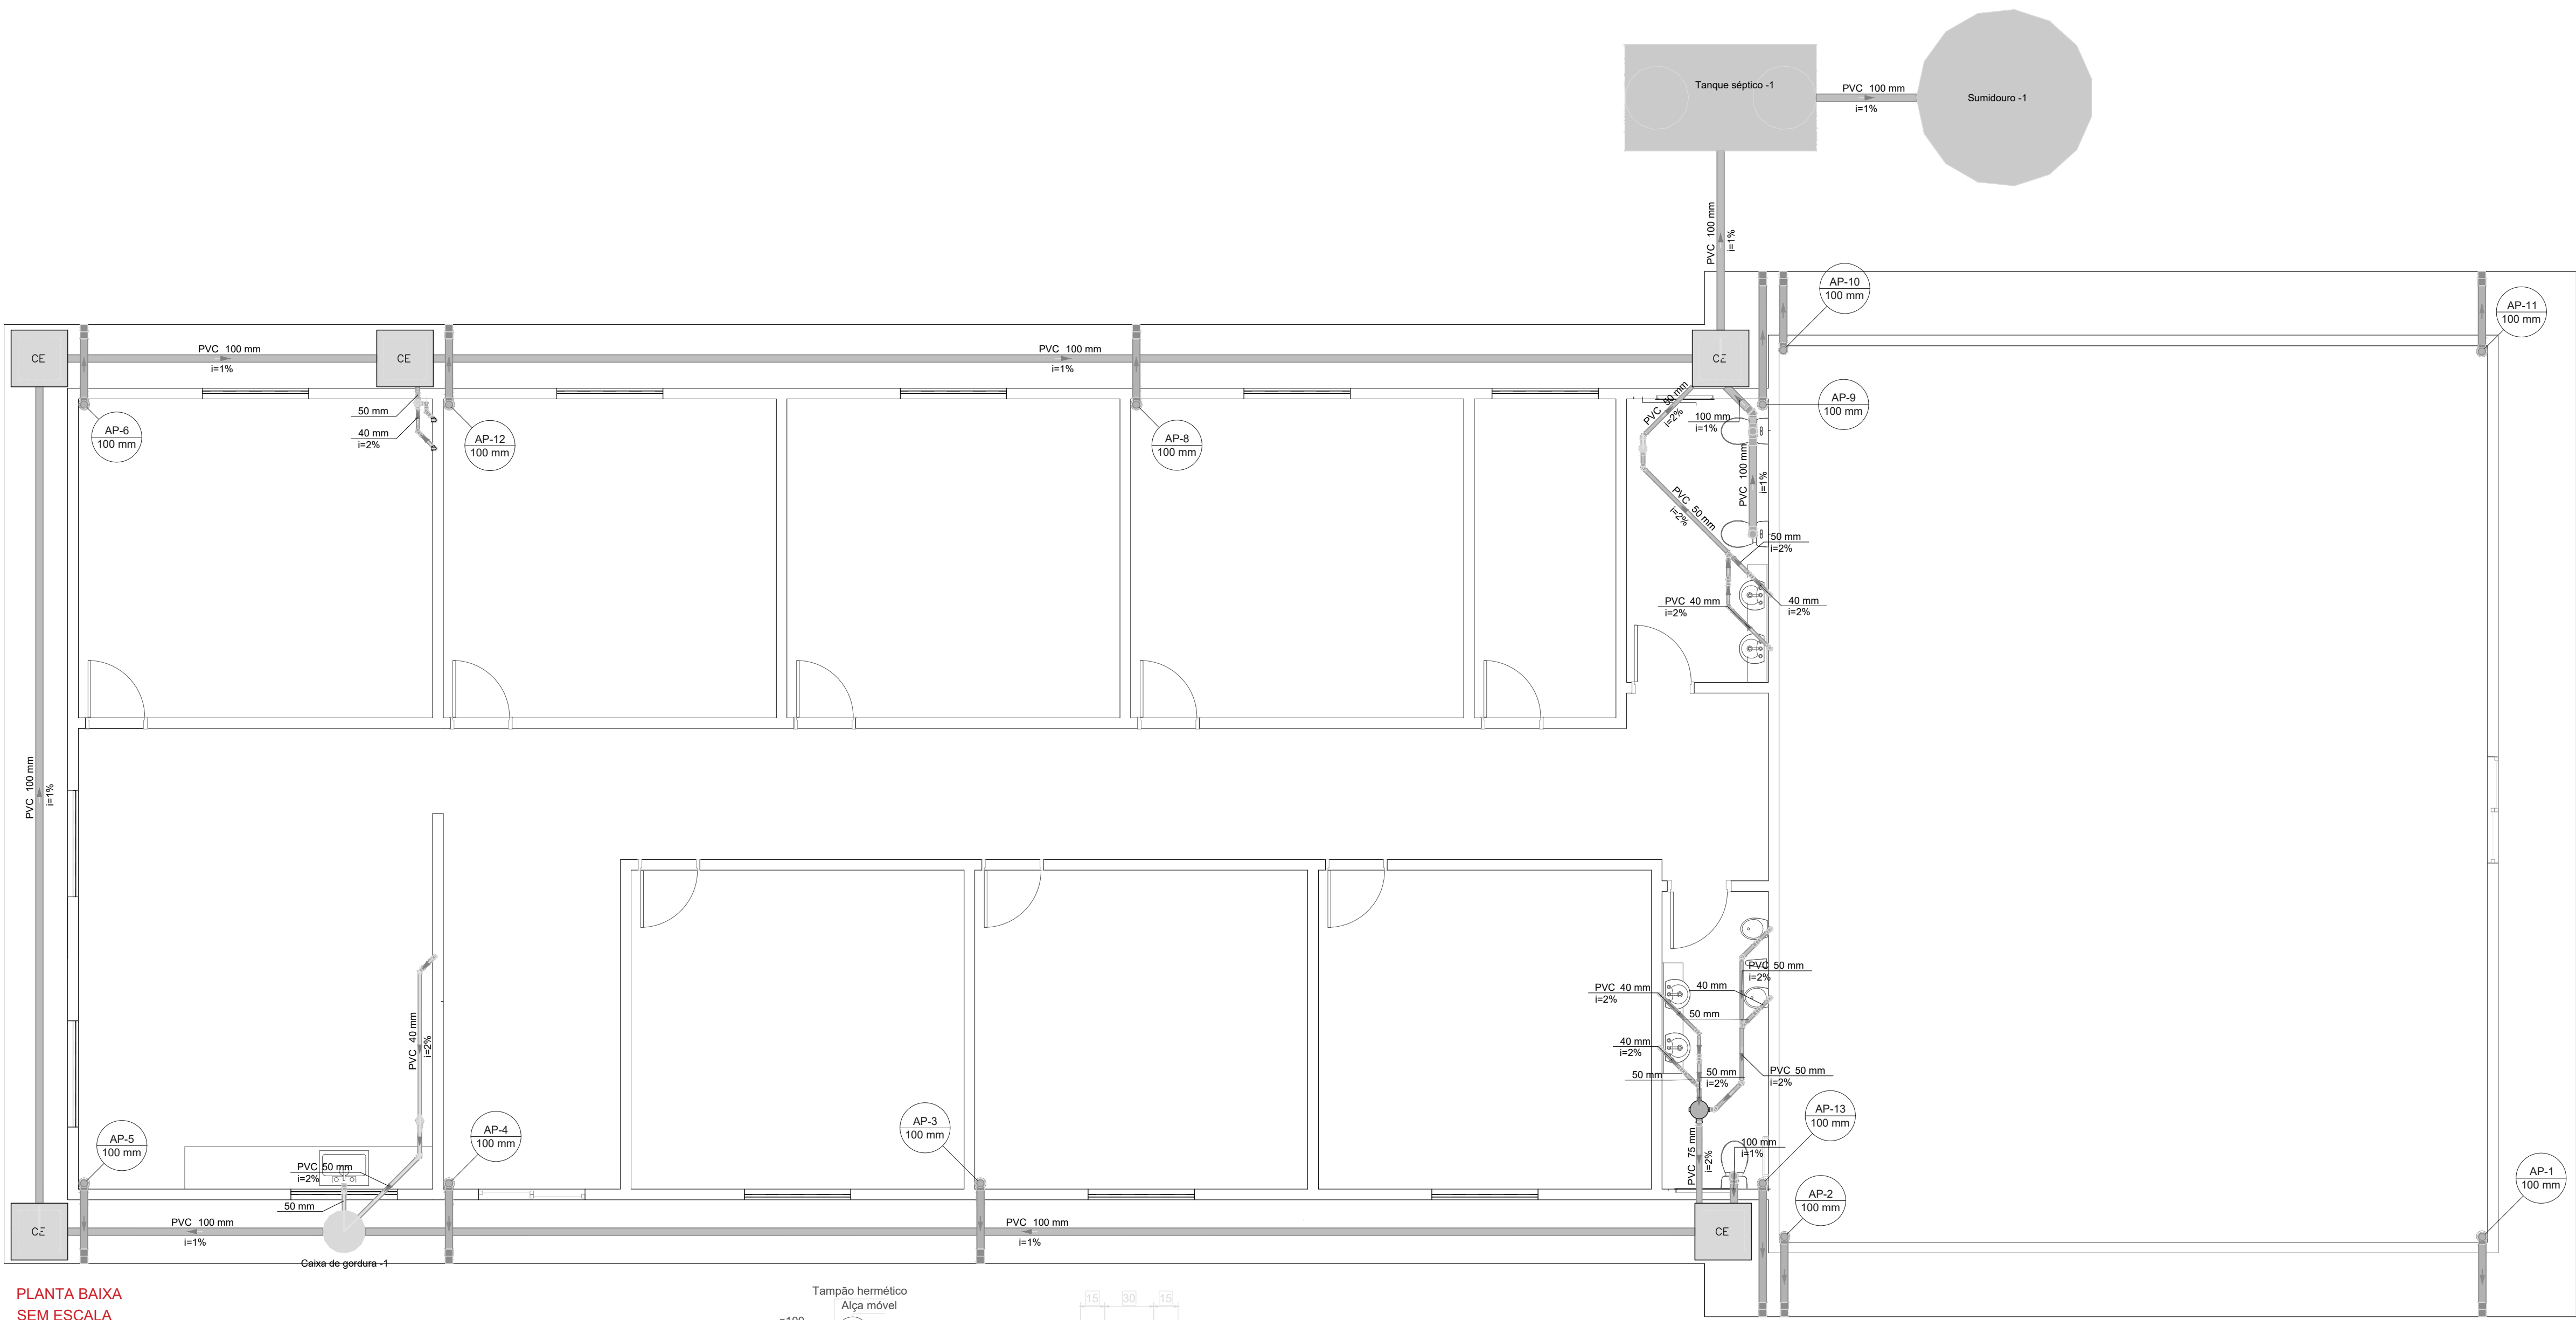


PLANTA BAIXA
SEM ESCALA

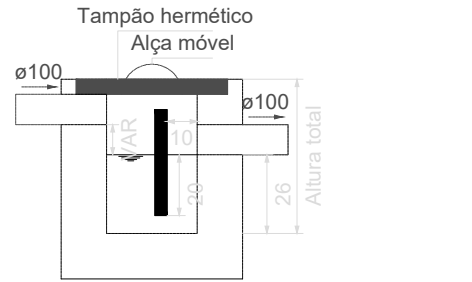


Caixa de gordura - Terreo
Corte 1 - ESC. 1:100

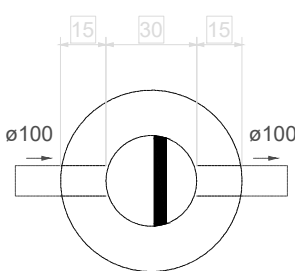


Caixa de gordura - Terreo
Planta baixa - ESC. 1:100

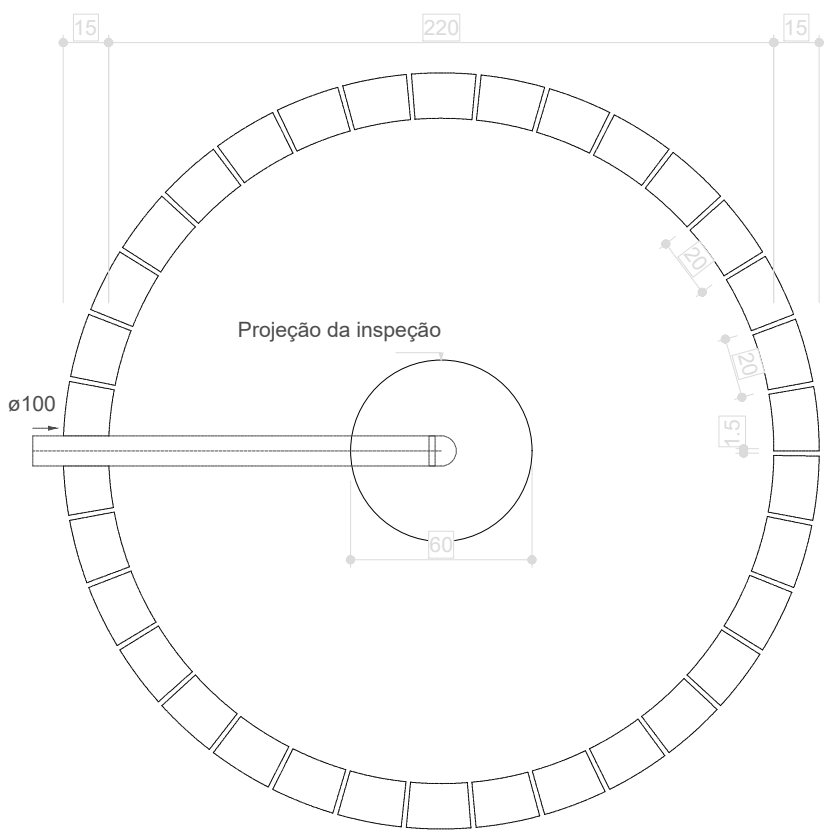


Sumidouro - Terreo
Planta baixa - ESC. 1:100

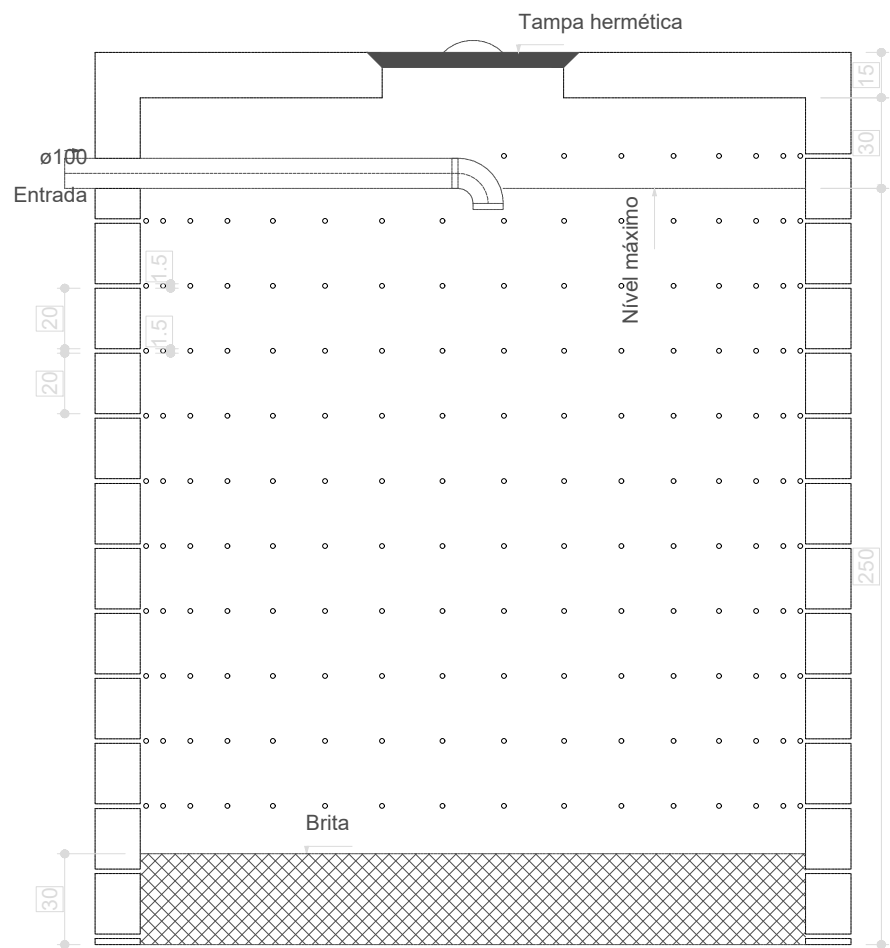

Sumidouro - Terreo
Corte 1 - ESC. 1:100

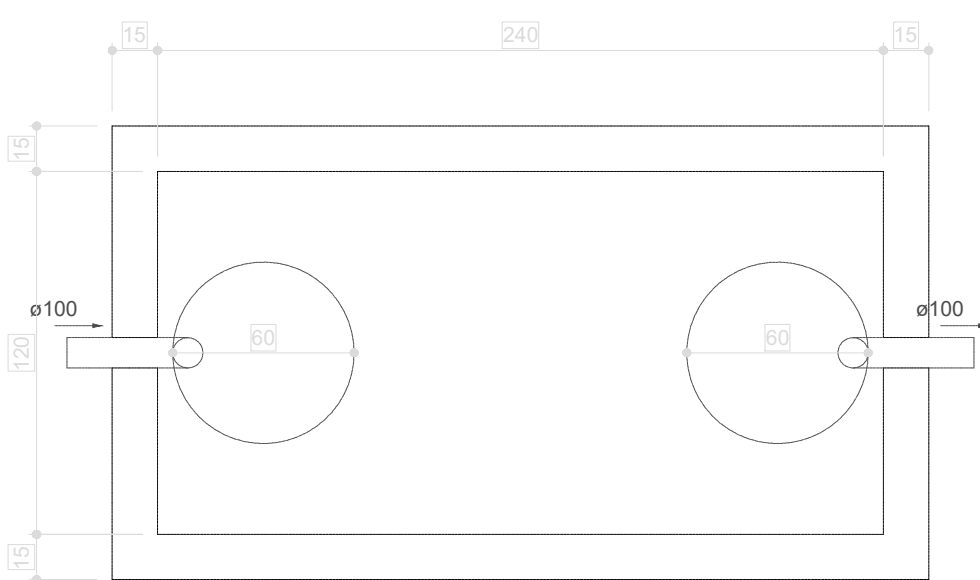

Tanque séptico - Terreo
Planta baixa - ESC. 1:100

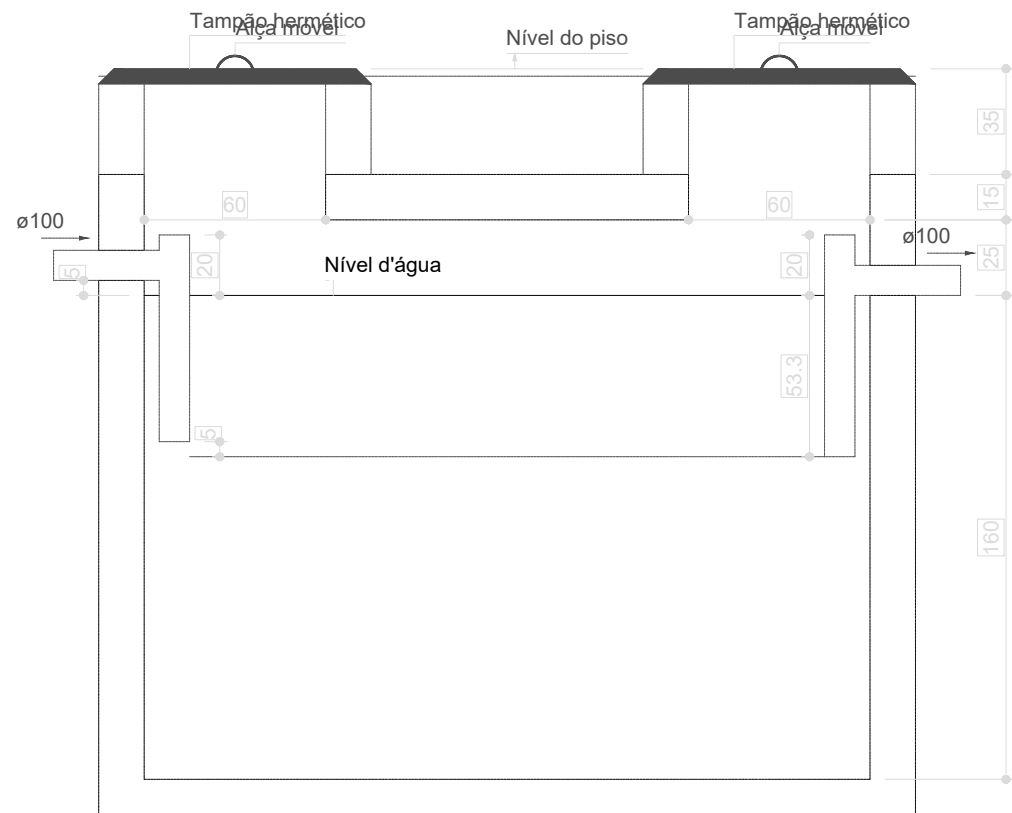

Tanque séptico - Terreo
Corte 1 - ESC. 1:100

PROJETO INSTALAÇÕES SANITÁRIAS E PLUVIAIS

OBRA: CONSTRUÇÃO DA SECRETARIA DE EDUCAÇÃO
PROPRIETÁRIO: FUNDO MUNICIPAL DE EDUCAÇÃO DE BERNARDO SAYÃO
LOCAL: RUA ERNESTINO MARCELINO ALVES, CENTRO, BERNARDO SAYÃO - TO

	FUNDO MUNICIPAL DE EDUCAÇÃO DE BERNARDO SAYÃO	

ESCALA	INDICADA	DATA	JUNHO/2022	CONFERIDO	CONTEUDO PLANTA BAIXA; LEGENDAS; LISTA DE MATERIAIS; DETALHES; CORTES;	FOLHA A4 - 01 DESENHO LEONARDO S. AMORIM (R) 99278-6334
ÁREAS: 408,18m²						