
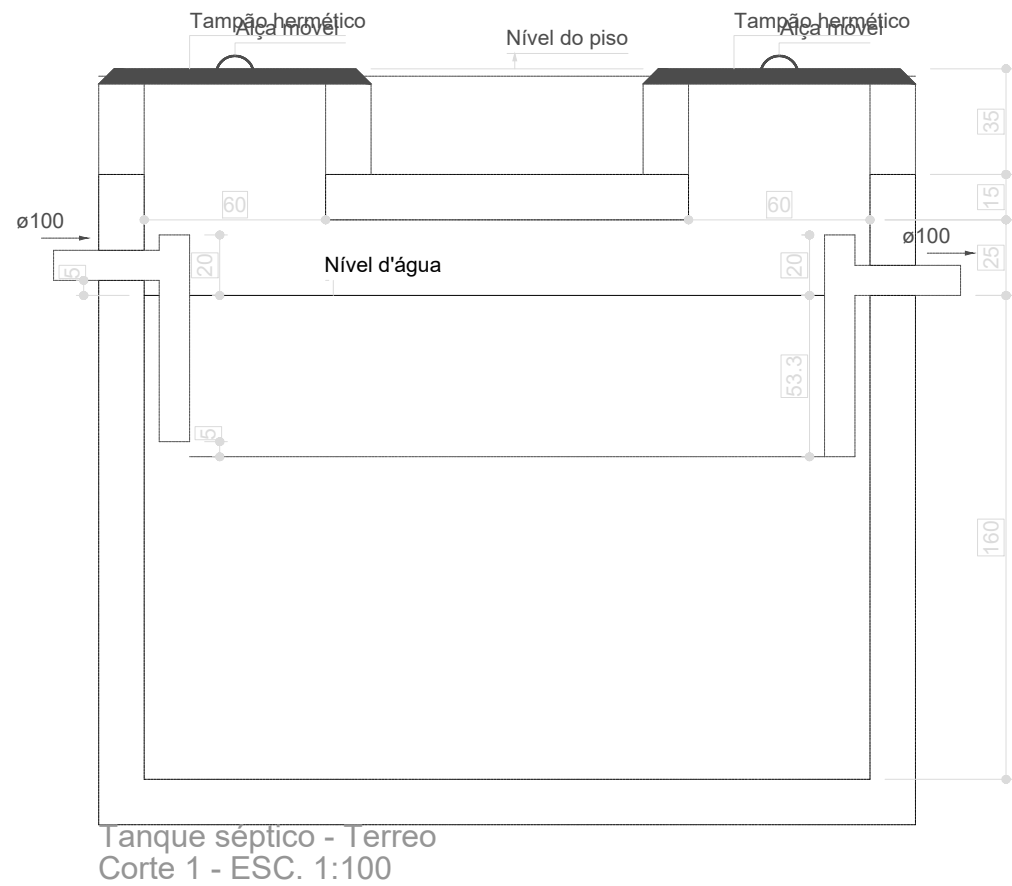
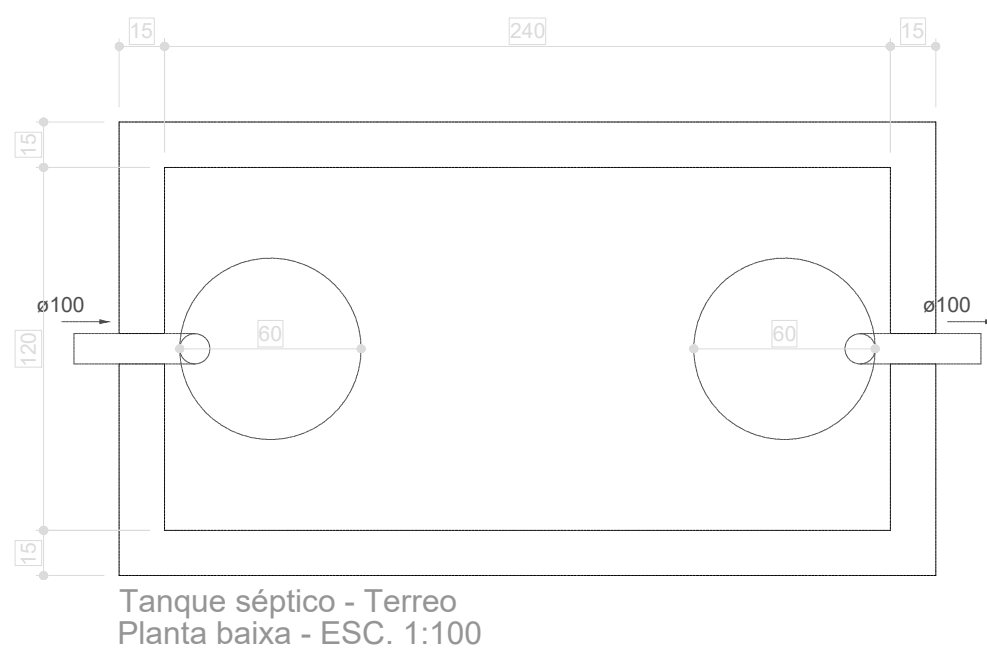
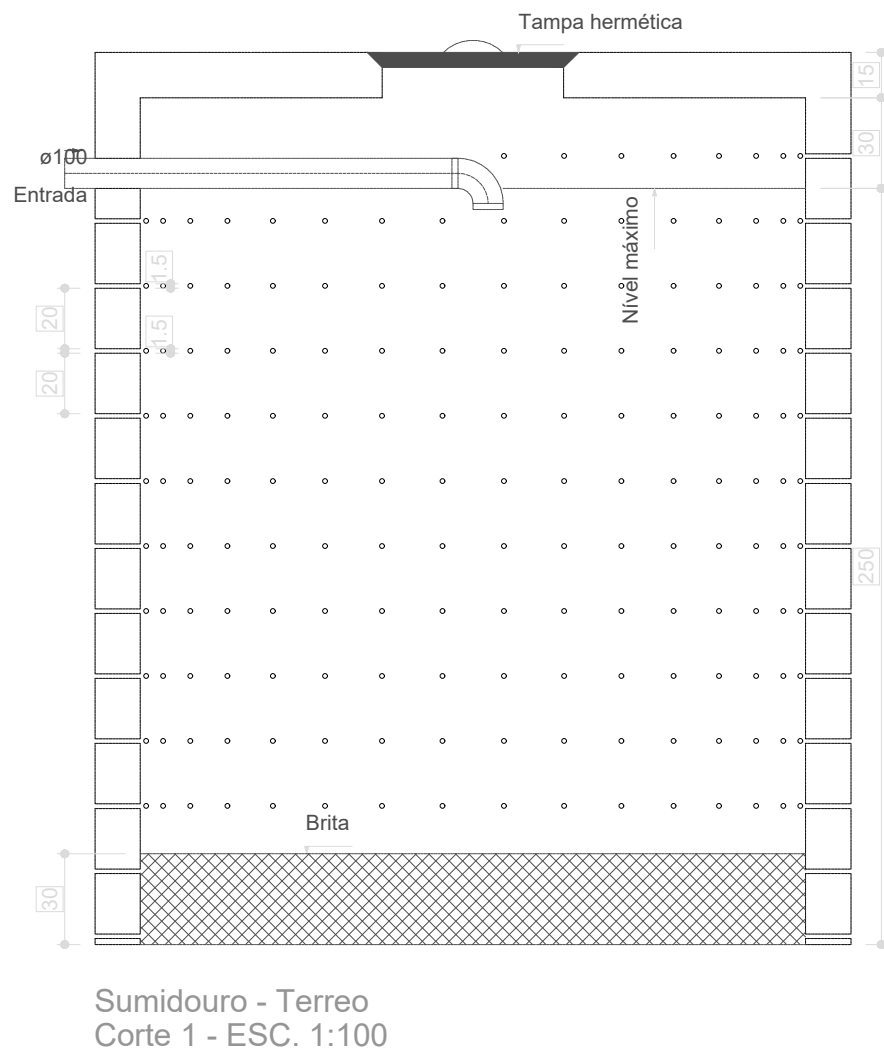
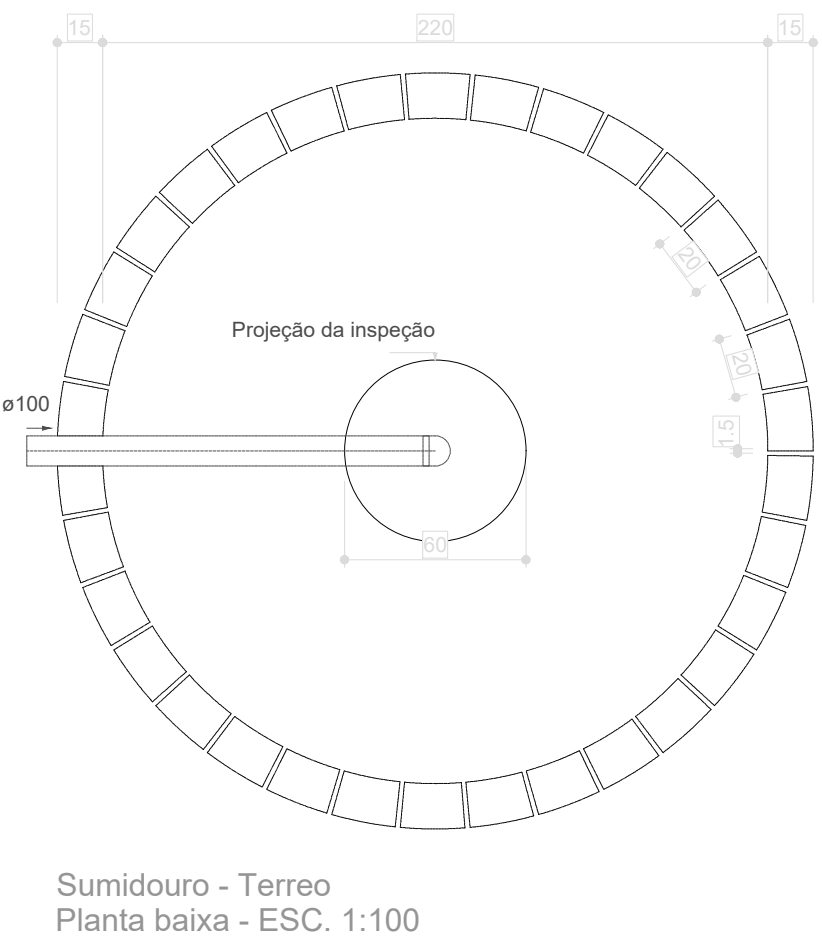
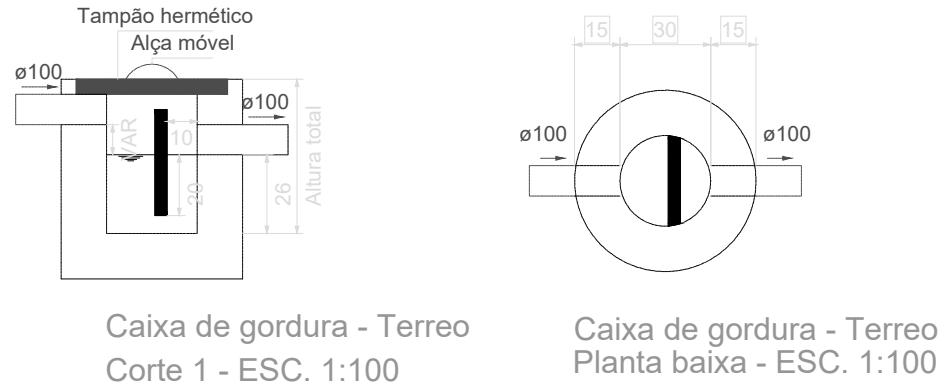



Legenda de condutos - Terreo	
Esgoto	
Pluvial	

Lista de materiais - Terreo	
Esgoto	
Caixas de Passagem	
Caixa de inspeção esgoto simples	5 pc
CE- 60x60 cm	
PVC Acessórios	
Caixa sifonada	2 pc
100x100x50	1 pc
250x230x75	1 pc
Sifão de copo p/ pia e lavatório	4 pc
1" - 1.1/2"	1 pc
1" - 2"	2 pc
Sifão flexível c/ Adaptador	2 pc
1.1/2" - 1.1/2"	2 pc
Sifão flexível p/ Micrônio	2 pc
1.1/4" - 2"	4 pc
Válvula p/ lavatório e tanque	1 pc
1"	1 pc
Válvula p/ pia	2 pc
1"	
Válvula p/ tanque	
1.1/2"	
PVC Esgoto	
Bucha de redução longa	8 pc
50 mm - 40 mm	9 pc
Curva 90 curta	1 pc
40 mm	5 pc
Joelho 45	6 pc
100 mm	3 pc
40 mm	7 pc
Joelho 90	3 pc
100 mm	
Joelho 90 c/anel p/ esgoto secundário	
40 mm - 1.1/2"	
Junção simples	
50 mm - 50 mm	
Tubo rígido c/ ponta lisa	
100 mm - 4"	
40 mm	
50 mm - 2"	
75 mm - 3"	
Tê sanitário	
100 mm - 100 mm	
Unidades de tratamento	
Alça	
Ferro	
Argamassa	
Argamassa	
Brita	
n°3	
Tampa	
Hermética	
Tijolo	
Furado	
Maciço	
Pluvial	
PVC Esgoto	
Cap	
100 mm	
Joelho 90	
100 mm	
Plug	
100 mm	
Tubo rígido c/ ponta lisa	
100 mm - 4"	

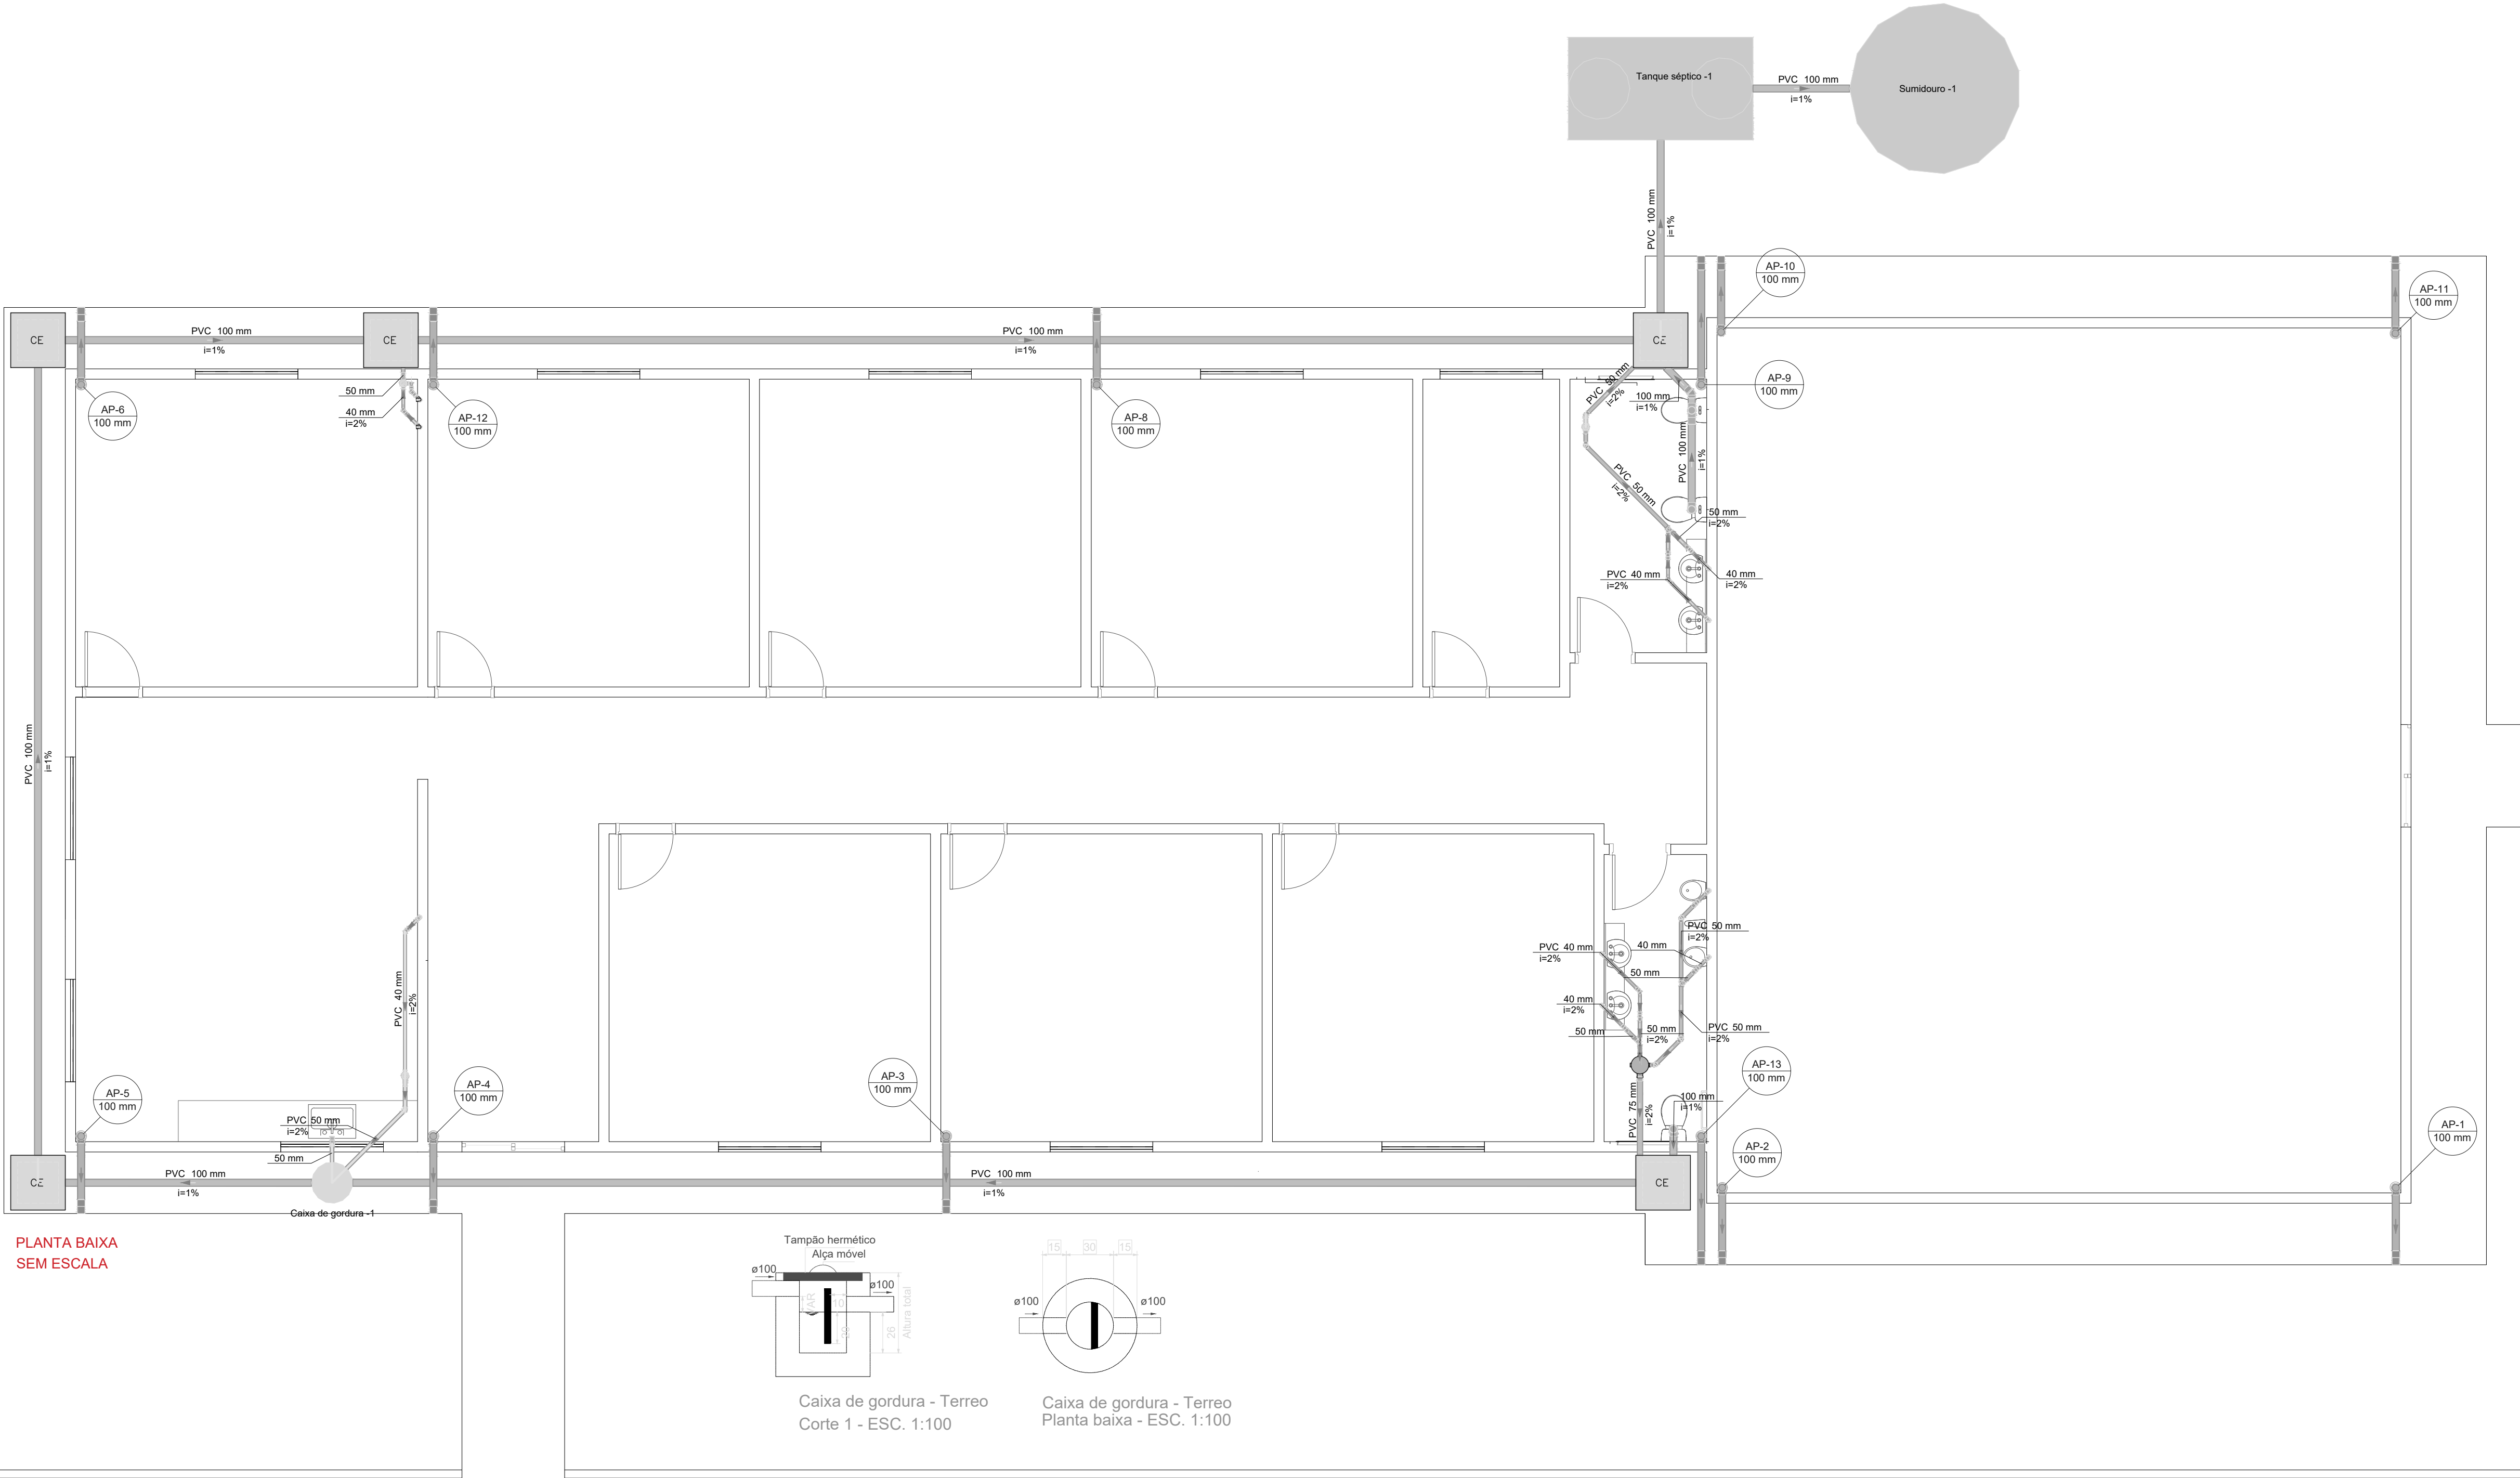

PROJETO INSTALAÇÕES SANITÁRIAS E PLUVIAIS			
OBRA:	CONSTRUÇÃO DA SECRETARIA DE EDUCAÇÃO		
PROPRIETÁRIO:	FUNDO MUNICIPAL DE EDUCAÇÃO DE BERNARDO SAYÃO		
LOCAL:	AV. TERCEIRA, CENTRO, BERNARDO SAYÃO - TO		
PROPRIETÁRIO	FUNDO MUNICIPAL DE EDUCAÇÃO DE BERNARDO SAYÃO		
	ENG. CIVIL - LEONARDO SOUSA AMORIM CREA 26151/2785-5/0-SP		
	LSA ENGENHARIA		
ESCALA	INDICADA	DATA	JUNHO/2022
ÁREAS: 408,18m²		CONTEUDO	CONTEUDO PLANTA BAIXA; LEGENDAS; LISTA DE MATERIAIS; DETALHES; CORTES;
		FOLHA	A1 - 01
		DESENHO	LEONARDO S. AMORIM (R) 99278-6334