LEGENDA

	R19 - VELOCIDADE MÁXIMA PERMITIDA
	R1 - PARADA OBRIGATÓRIA
	A 32b - FAIXA DE PEDESTRE
	POSTE METÁLICO DE SINALIZAÇÃO
	POSTE METÁLICO DE IDENTIF. DE RUA
	SENTIDO DE ESCOAMENTO
	BLOCOS SEXTAVADO

DETALHAMENTO DO POSTE
SEM ESCALA

POSTE
PLACA

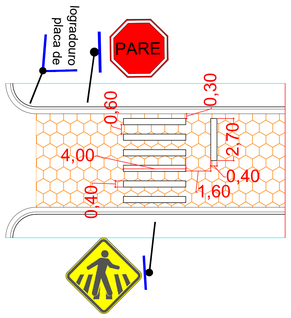

DETALHE 01
SEM ESCALA

SINALIZAÇÃO VERTICAL – PLACA DE REGULARIZAÇÃO (CIRCULAR)

SEM ESCALA

EXEMPLO:
Placa R-19
velocidade máxima permitida

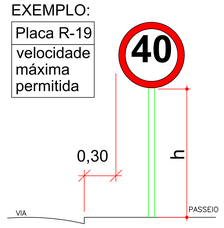

Placa afixada no poste de coluna metálica

Placas de Sinalização de Regulamentação:

Deverão obedecer o Manual Brasileiro de Sinalização de Trânsito - para Rodovia Rural - Vol.I do Denatran, de acordo com as especificações:
1. Dimensões da Placa Circular (Vias Urbanas):
1.1. Diâmetro Mínimo - 0,40 m.
1.2. Tarja Mínima - 0,040 m.
1.3. Orla Mínima - 0,040 m.

2. Altura da base da placa, em relação a calçada:
deverá ficar situada entre 2,00 e 2,50 m;
3. Afastamento lateral da via deverá ser de 0,30m em tangente à 0,40 m em curva, com relação a lateral da placa mais próxima da via.
4. Cores: Fundo e Orla Externa em Vermelho e Letras e Orla Interna em Branco;
Obs.: Todas as placas serão confeccionadas com película totalmente refletivas

SINALIZAÇÃO VERTICAL – PLACA DE REGULARIZAÇÃO (OCTOGONAL)

SEM ESCALA

EXEMPLO:
Placa R-1
parada obrigatória

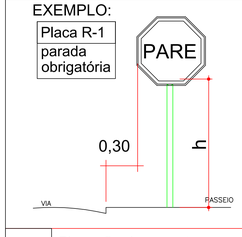

Placa afixada no poste de coluna metálica

Placas de Sinalização de Regulamentação:

Deverão obedecer o Manual aBrasileiro de Sinalização de Trânsito - para Rodovia Rural - Vol.I do Denatran, de acordo com as especificações:
1. Dimensões da Placa Octogonal (Vias Urbanas):
1.1. Lado Mínimo - 0,25 m.
1.2. Orla Interna Branca Mínima - 0,020 m.
1.3. Orla Externa Vermelha Mínima - 0,010 m.

2. Altura da base da placa, em relação a calçada:
deverá ficar situada entre 2,00 e 2,50 m;
3. Afastamento lateral da via deverá ser de 0,30m em tangente à 0,40 m em curva, com relação a lateral da placa mais próxima da via.
4. Cores: Fundo e Orla Externa em Vermelho e Letras e Orla Interna em Branco;
Obs.: Todas as placas serão confeccionadas com película totalmente refletivas

FTP – FAIXA DE TRAVESSIA DE PEDESTRE

SEM ESCALA

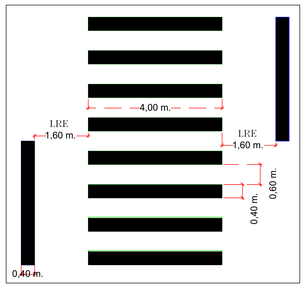

DETALHE PLACA DE FAIXA DE PEDESTRE A 32b

OBS. Seguir os modelos do Manual Brasileiro de Sinalização de Trânsito

IDENTIFICAÇÃO DE LOGRADOURO

SEM ESCALA

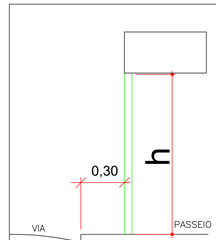

Placa afixada no poste de coluna metálica

Placas de Identificação de Logradouro:

1. Dimensões da Placa (Identificação de Rua):
1.1. Comprimento - 45 cm.
1.2. Altura - 20 cm.
2.Altura da base da placa, em relação a calçada:
2.1. deverá ficar situada entre 2,00 e 2,50 m;
3.Afastamento lateral da via deverá ser de 0,30m em tangente à 0,40 m em curva, com relação a lateral da placa mais próxima da via.
4.Cores: Fundo em Azul e Letras em Branco;
Obs.: Todas as placas serão confeccionadas com película semi-refletivas

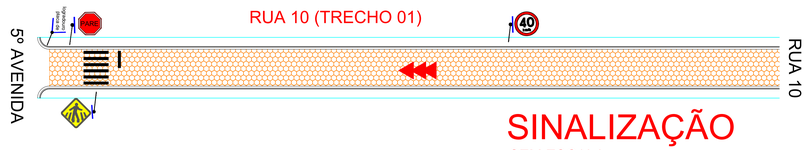

SINALIZAÇÃO
SEM ESCALA

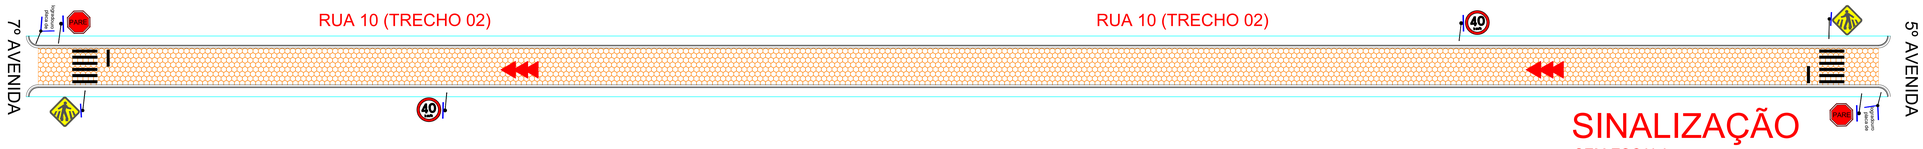

SINALIZAÇÃO
SEM ESCALA

LEONARDO SOUSA AMORIM:01818064103
Assinado de forma digital por LEONARDO SOUSA AMORIM:01818064103
Dados: 2021.10.28 11:01:18 -03'00'

TOCANTINS
GOVERNO DO ESTADO

PREFEITURA MUNICIPAL DE BERNARDO SAYÃO – TO

ART Nº: TO20210300075	LOCAL / MUNICÍPIO – UF: BERNARDO SAYÃO – TO	DESENHISTA: LEONARDO SOUSA AMORIM
DATA: MAIO / 2021	TÍTULO: BLOQUEAMENTO DE RUAS EM BERNARDO SAYÃO	PROJETISTA: LEONARDO SOUSA AMORIM
ESCALA: SEM ESCALA / REVISÃO: 02		RESP. PROJETO: LEONARDO SOUSA AMORIM
TIPO DE PAVIMENTAÇÃO: PAVIMENTO EM PISO INTERTRAVADO (BLOQUETE)	SETOR: CENTRO PLANTA: SINALIZAÇÃO HORIZONTAL E VERTICAL	CREA: 261512705-5/D-SP
		FOLHA: 09/09