




RUA DEZ

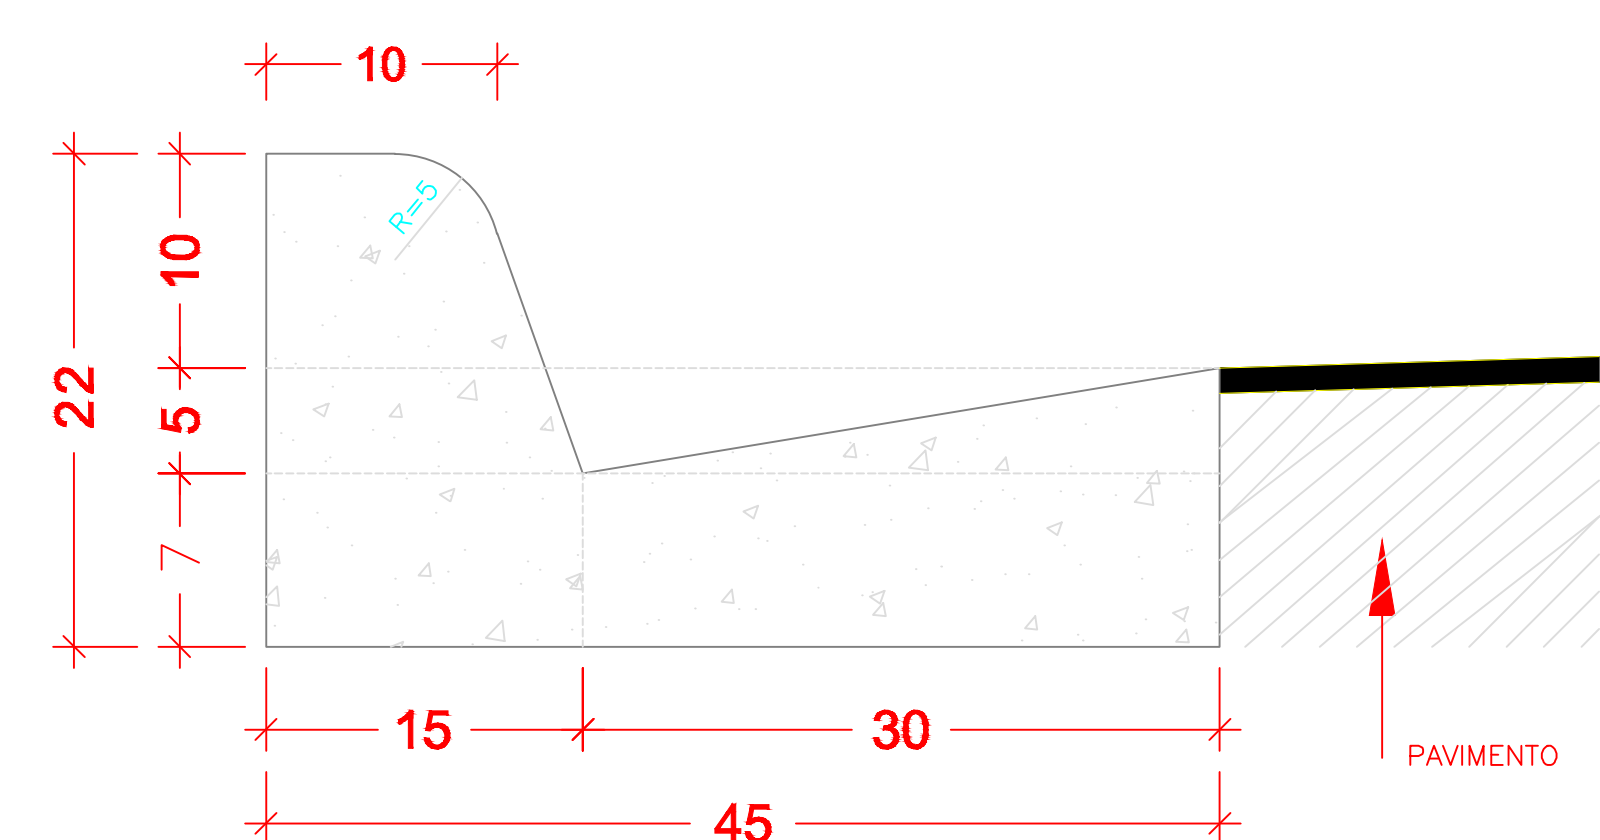


MEIOS-FIOS DE CONCRETO
COM SARJETA
SEM ESCALA

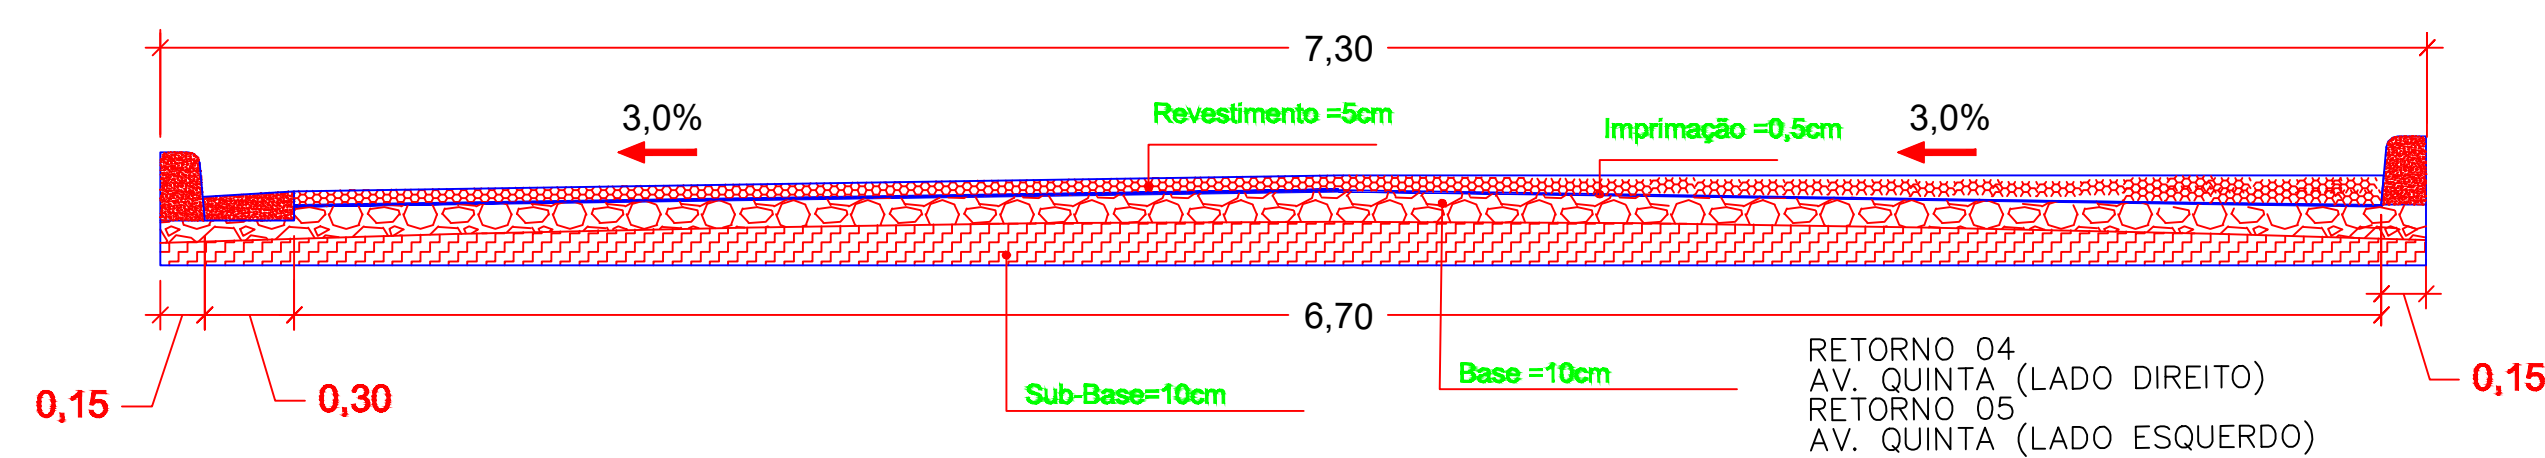


CORTE TRANSVERSAL DA AVENIDA
SEM ESCALA

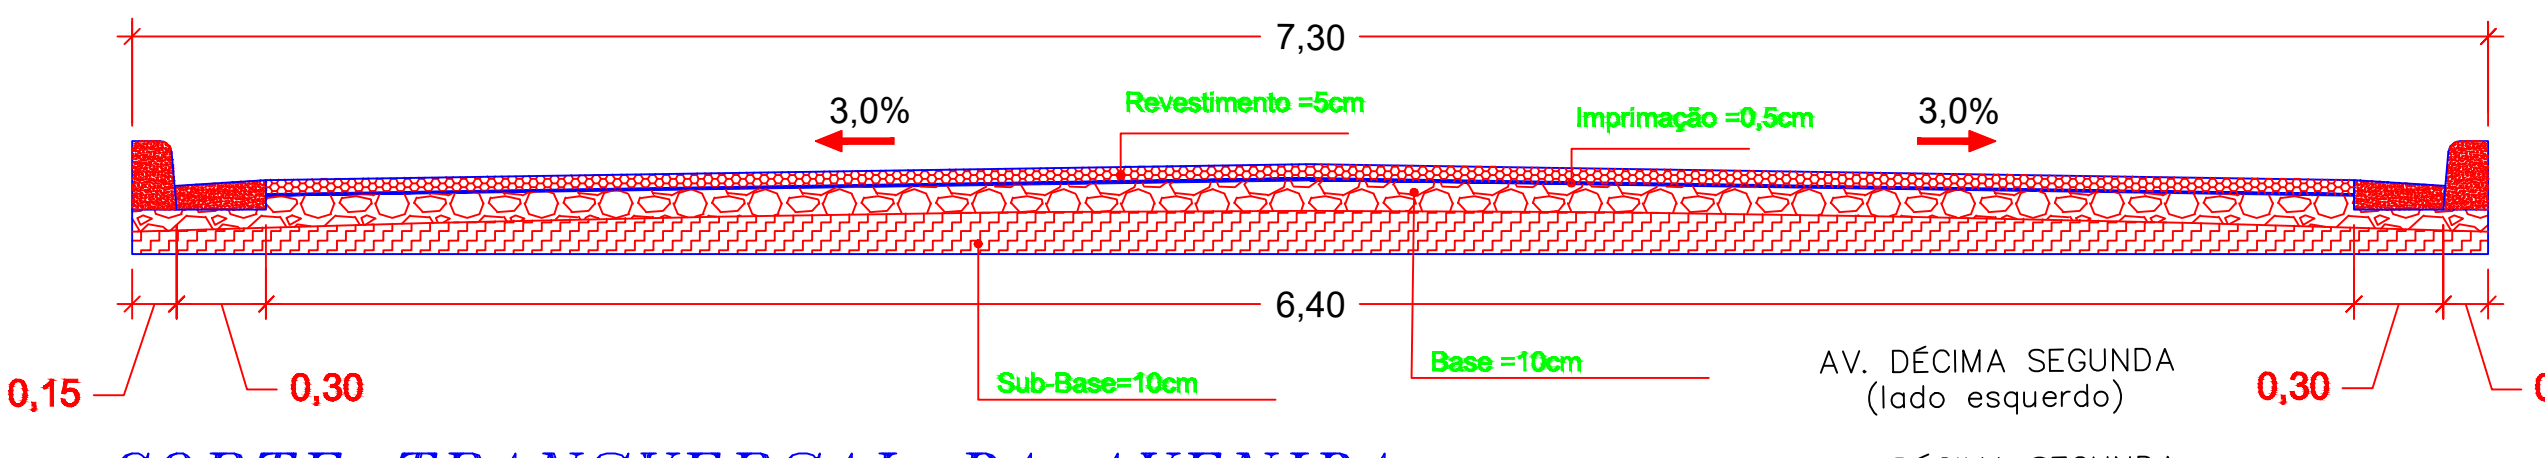

CORTE TRANSVERSAL DA AVENIDA
SEM ESCALA

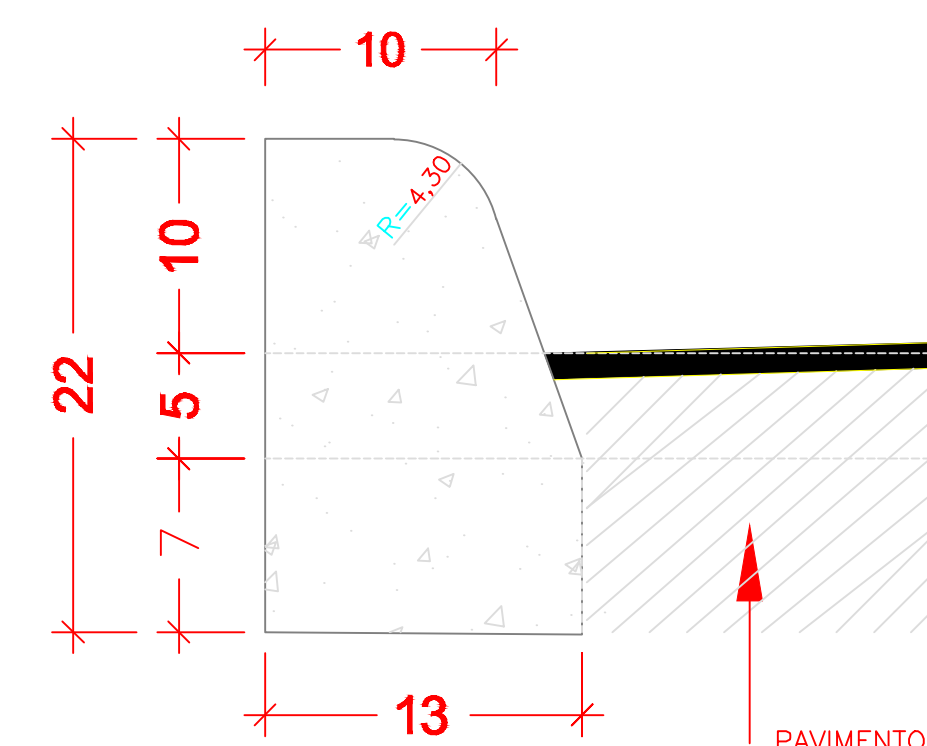


MEIOS-FIOS DE CONCRETO
SEM ESCALA

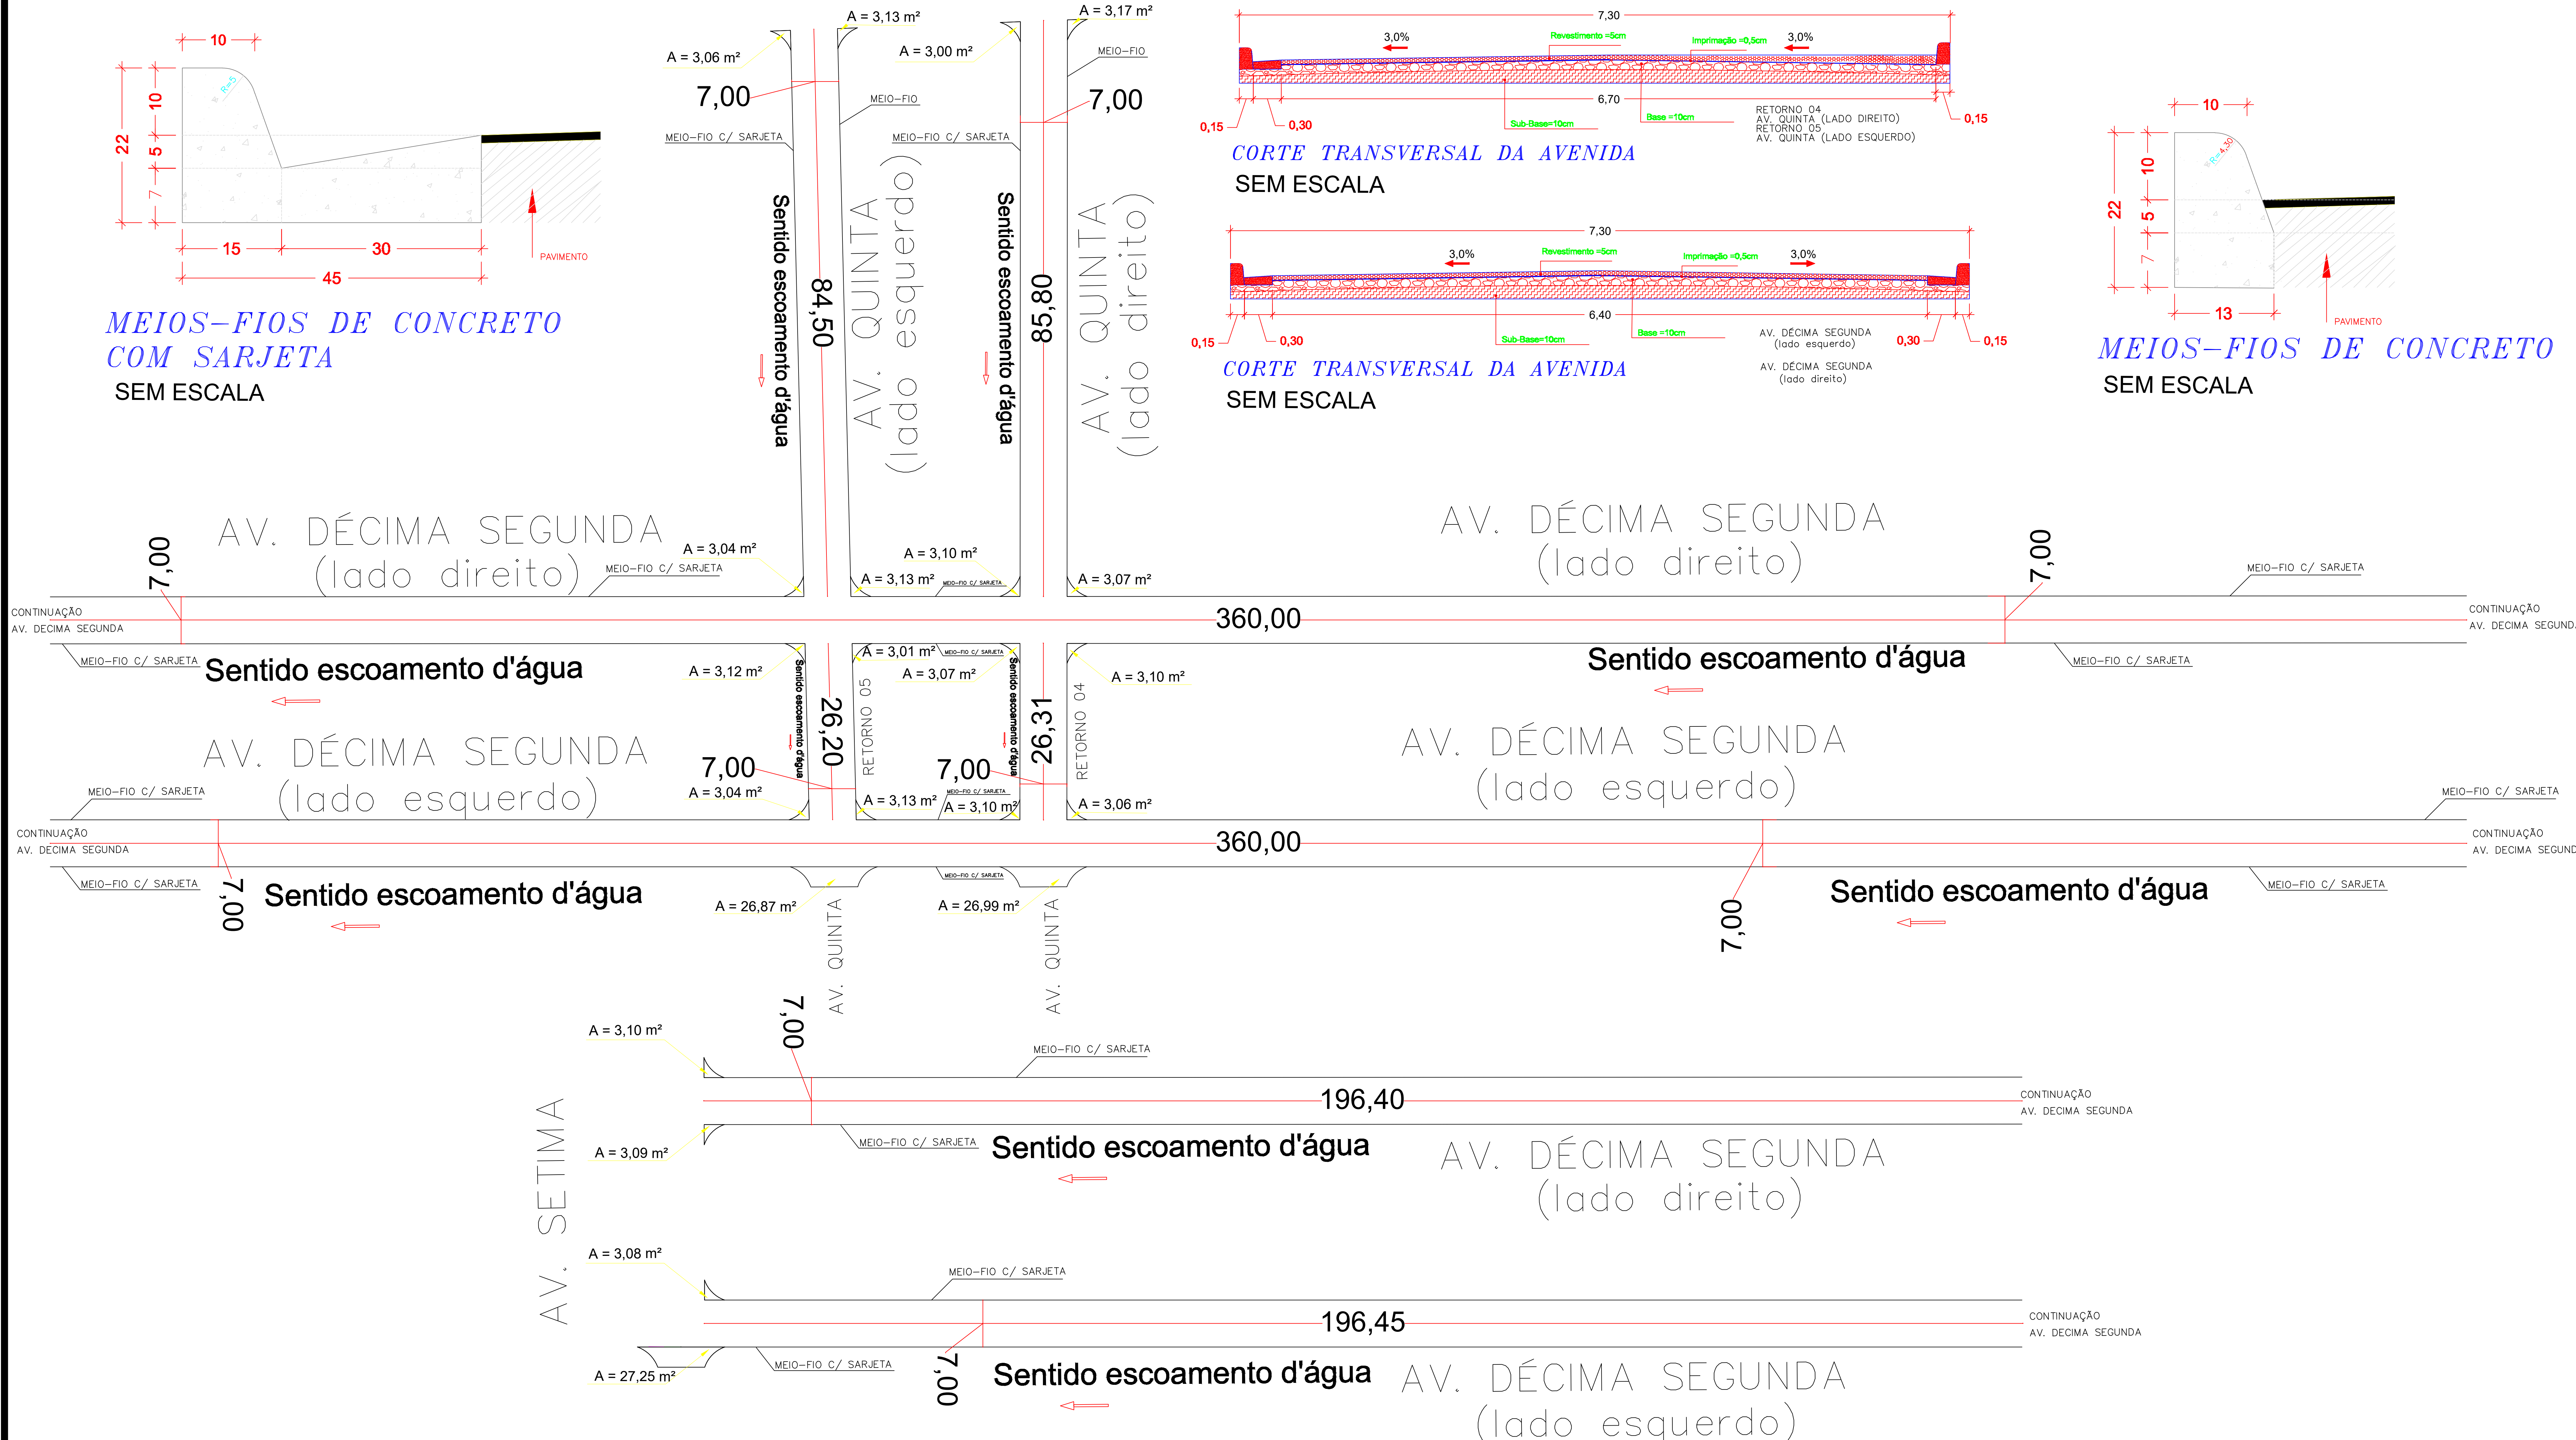

PAVIMENTAÇÃO ASFÁLTICA
BERNARDO SAYÃO - TO

OBRA:	TRECHO:	AREA:
PAVIMENTAÇÃO ASFÁLTICA DE VIAS PÚBLICAS	TRECHO CENTRAL	28.811,36m2
OCORRENCIA:	DMT:	VOLUME:
PAVIMENTAÇÃO ASFÁLTICA	4,00 km	
	PROF. MEDIA:	

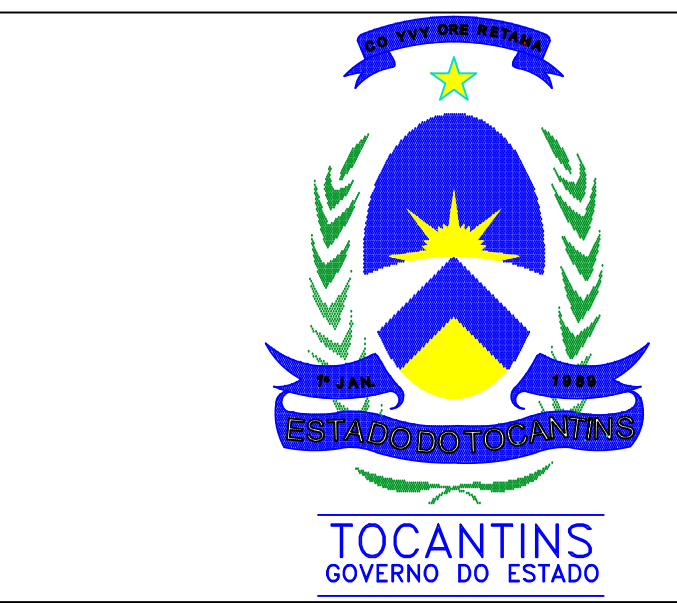

PREFEITURA MUNICIPAL DE BERNARDO SAYÃO - TO		
ART N°:	TO20210334869	LOCAL / MUNICÍPIO - UF: BERNARDO SAYAO - TO
DATA:	NOVEMBRO / 2021	TÍTULO: PAVIMENTAÇÃO ASFÁLTICA
ESCALA:	SEM ESCALA	REVISÃO: 01
TIPO DE PAVIMENTAÇÃO:	PAVIMENTAÇÃO ASFÁLTICA DE VIAS PÚBLICAS	
SETOR: CENTRO		DESENHISTA: LEONARDO SOUSA AMORIM
PLANTA: PAVIMENTAÇÃO ASFÁLTICA		PROJETISTA: LEONARDO SOUSA AMORIM
		RESP. PROJETO: LEONARDO SOUSA AMORIM
		CREA: 261512705-5/D-SP
		FOLHA:

LEGENDA

OSÓRIO ANTUNES FILHO
PREFEITO