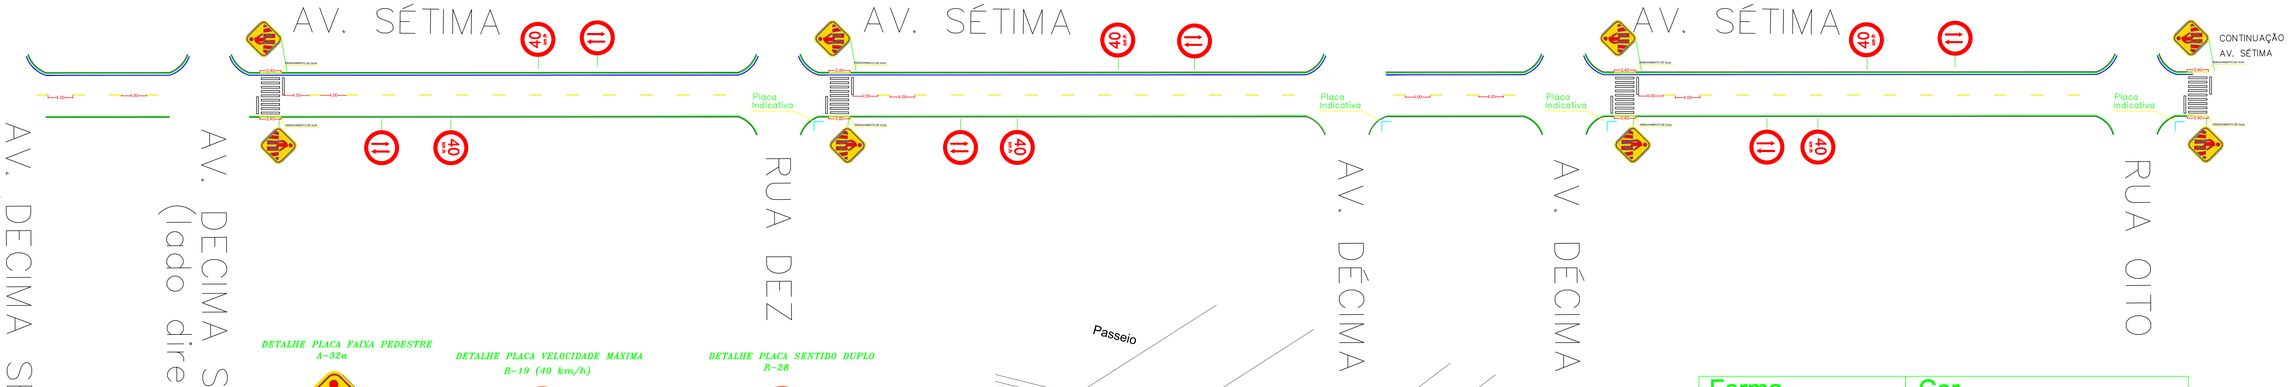

DETALHE PLACA FAIXA PEDESTRE A-32a

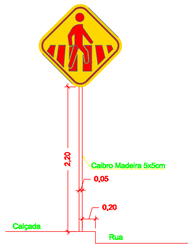

DETALHE PLACA VELOCIDADE MÁXIMA R-19 (40 km/h)

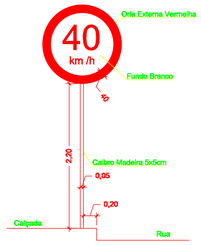

DETALHE PLACA SENTIDO DUPLO R-28

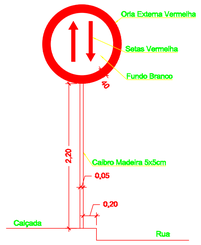

DETALHE PLACA PARE R-1

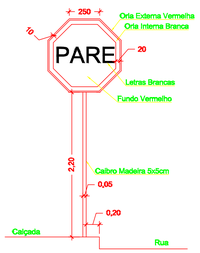

OBS. Seguir os modelos do Manual Brasileiro de Sinalização de Trânsito.
A Sinalização deverá ser de acordo com o Manual Brasileiro de Sinalização de Trânsito, sendo que a Sinalização Horizontal conforme Volume IV, aprovado pela Resolução do CONTRAN nº 236, de 11 de maio de 2007 e Sinalização Vertical o Volume I aprovado pela Resolução do CONTRAN nº 180, de 26 de agosto de 2005.

DETALHE PLACAS SEM ESCALA

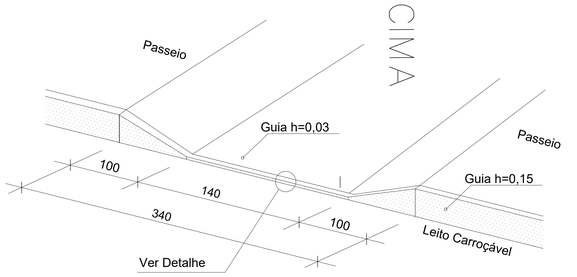

Forma	Cor	
	Fundo	Amarelo
	Simbolo	Preta
	Orla interna	Preta
	Orla externa	Amarela
	letra	Preta

Via	Lado min (m)	Orla interna min (m)	Orla externa min (m)
Urbana	0,45	0,010	0,020

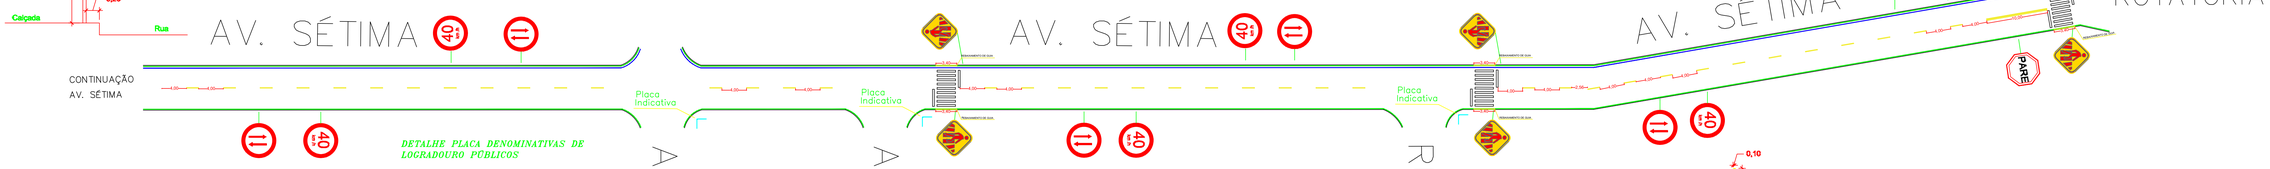

DETALHE FAIXA
SEM ESCALA

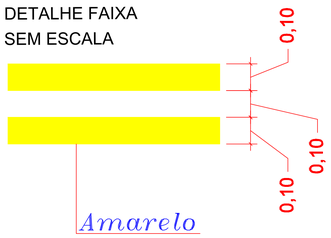

DETALHE PLACA DENOMINATIVAS DE LOGRADOURO PÚBLICOS

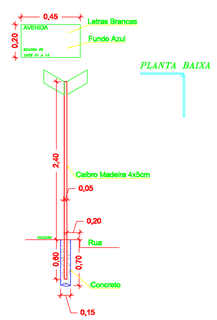

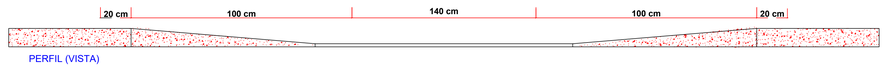

DETALHE PLACAS SEM ESCALA

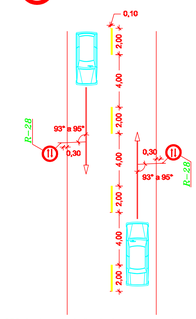

OBS. As placas de sinalização devem ser colocadas na posição vertical, fazendo um ângulo de 93° a 95° em relação do fluxo de tráfego, voltadas para o lado externo da via.

DETALHE FAIXAS SEM ESCALA

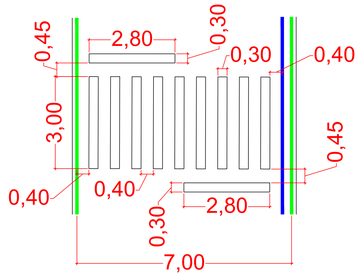

DETALHE FAIXAS
SEM ESCALA

OBRA:
PAVIMENTAÇÃO ASFÁLTICA DE VIAS PÚBLICAS

TRECHO:
TRECHO CENTRAL

AREA:
28.811,36m2

OCORRENCIA:
SINNALIZAÇÃO

DMT:
4,00 km

VOLUME:

PROF. MEDIA:

LEGENDA

OSÓRIO ANTUNES FILHO
PREFEITO

SINALIZAÇÃO

BERNARDO SAYÃO - TO

TOCANTINS
GOVERNO DO ESTADO

PREFEITURA MUNICIPAL DE BERNARDO SAYÃO – TO

ART Nº: TO20210334869	LOCAL / MUNICÍPIO – UF: BERNARDO SAYÃO – TO	DESENHISTA: LEONARDO SOUSA AMORIM
DATA: NOVEMBRO / 2021	TÍTULO: SINALIZAÇÃO	PROJETISTA: LEONARDO SOUSA AMORIM
ESCALA: SEM ESCALA / REVISÃO: 01		RESP. PROJETO: LEONARDO SOUSA AMORIM
TIPO DE PAVIMENTAÇÃO: PAVIMENTAÇÃO ASFÁLTICA DE VIAS PÚBLICAS	SETOR: CENTRO PLANTA: SINALIZAÇÃO	CREA: 261512705-5/D-SP
		FOLHA:

LEONARDO SOUSA AMORIM:01818064103
Assinado digitalmente por LEONARDO SOUSA AMORIM:01818064103
DN: C=BR, O=ICP-Brasil, OU=27156623000151, OU=Secretaria da Receita Federal do Brasil - RFB, OU=RFB e CPF A3, OU=EM BRANCO, OU=VIDEOCONFERÊNCIA, CN=LEONARDO SOUSA AMORIM:01818064103
Razão: Eu sou o autor deste documento
Localização: Sua assinatura profissional aqui
Data: 2021.11.15 12:29:22-03'00'
Foxit Reader Versão: 10.1.3