



SECRETARIA DE EDUCAÇÃO  
1 : 100

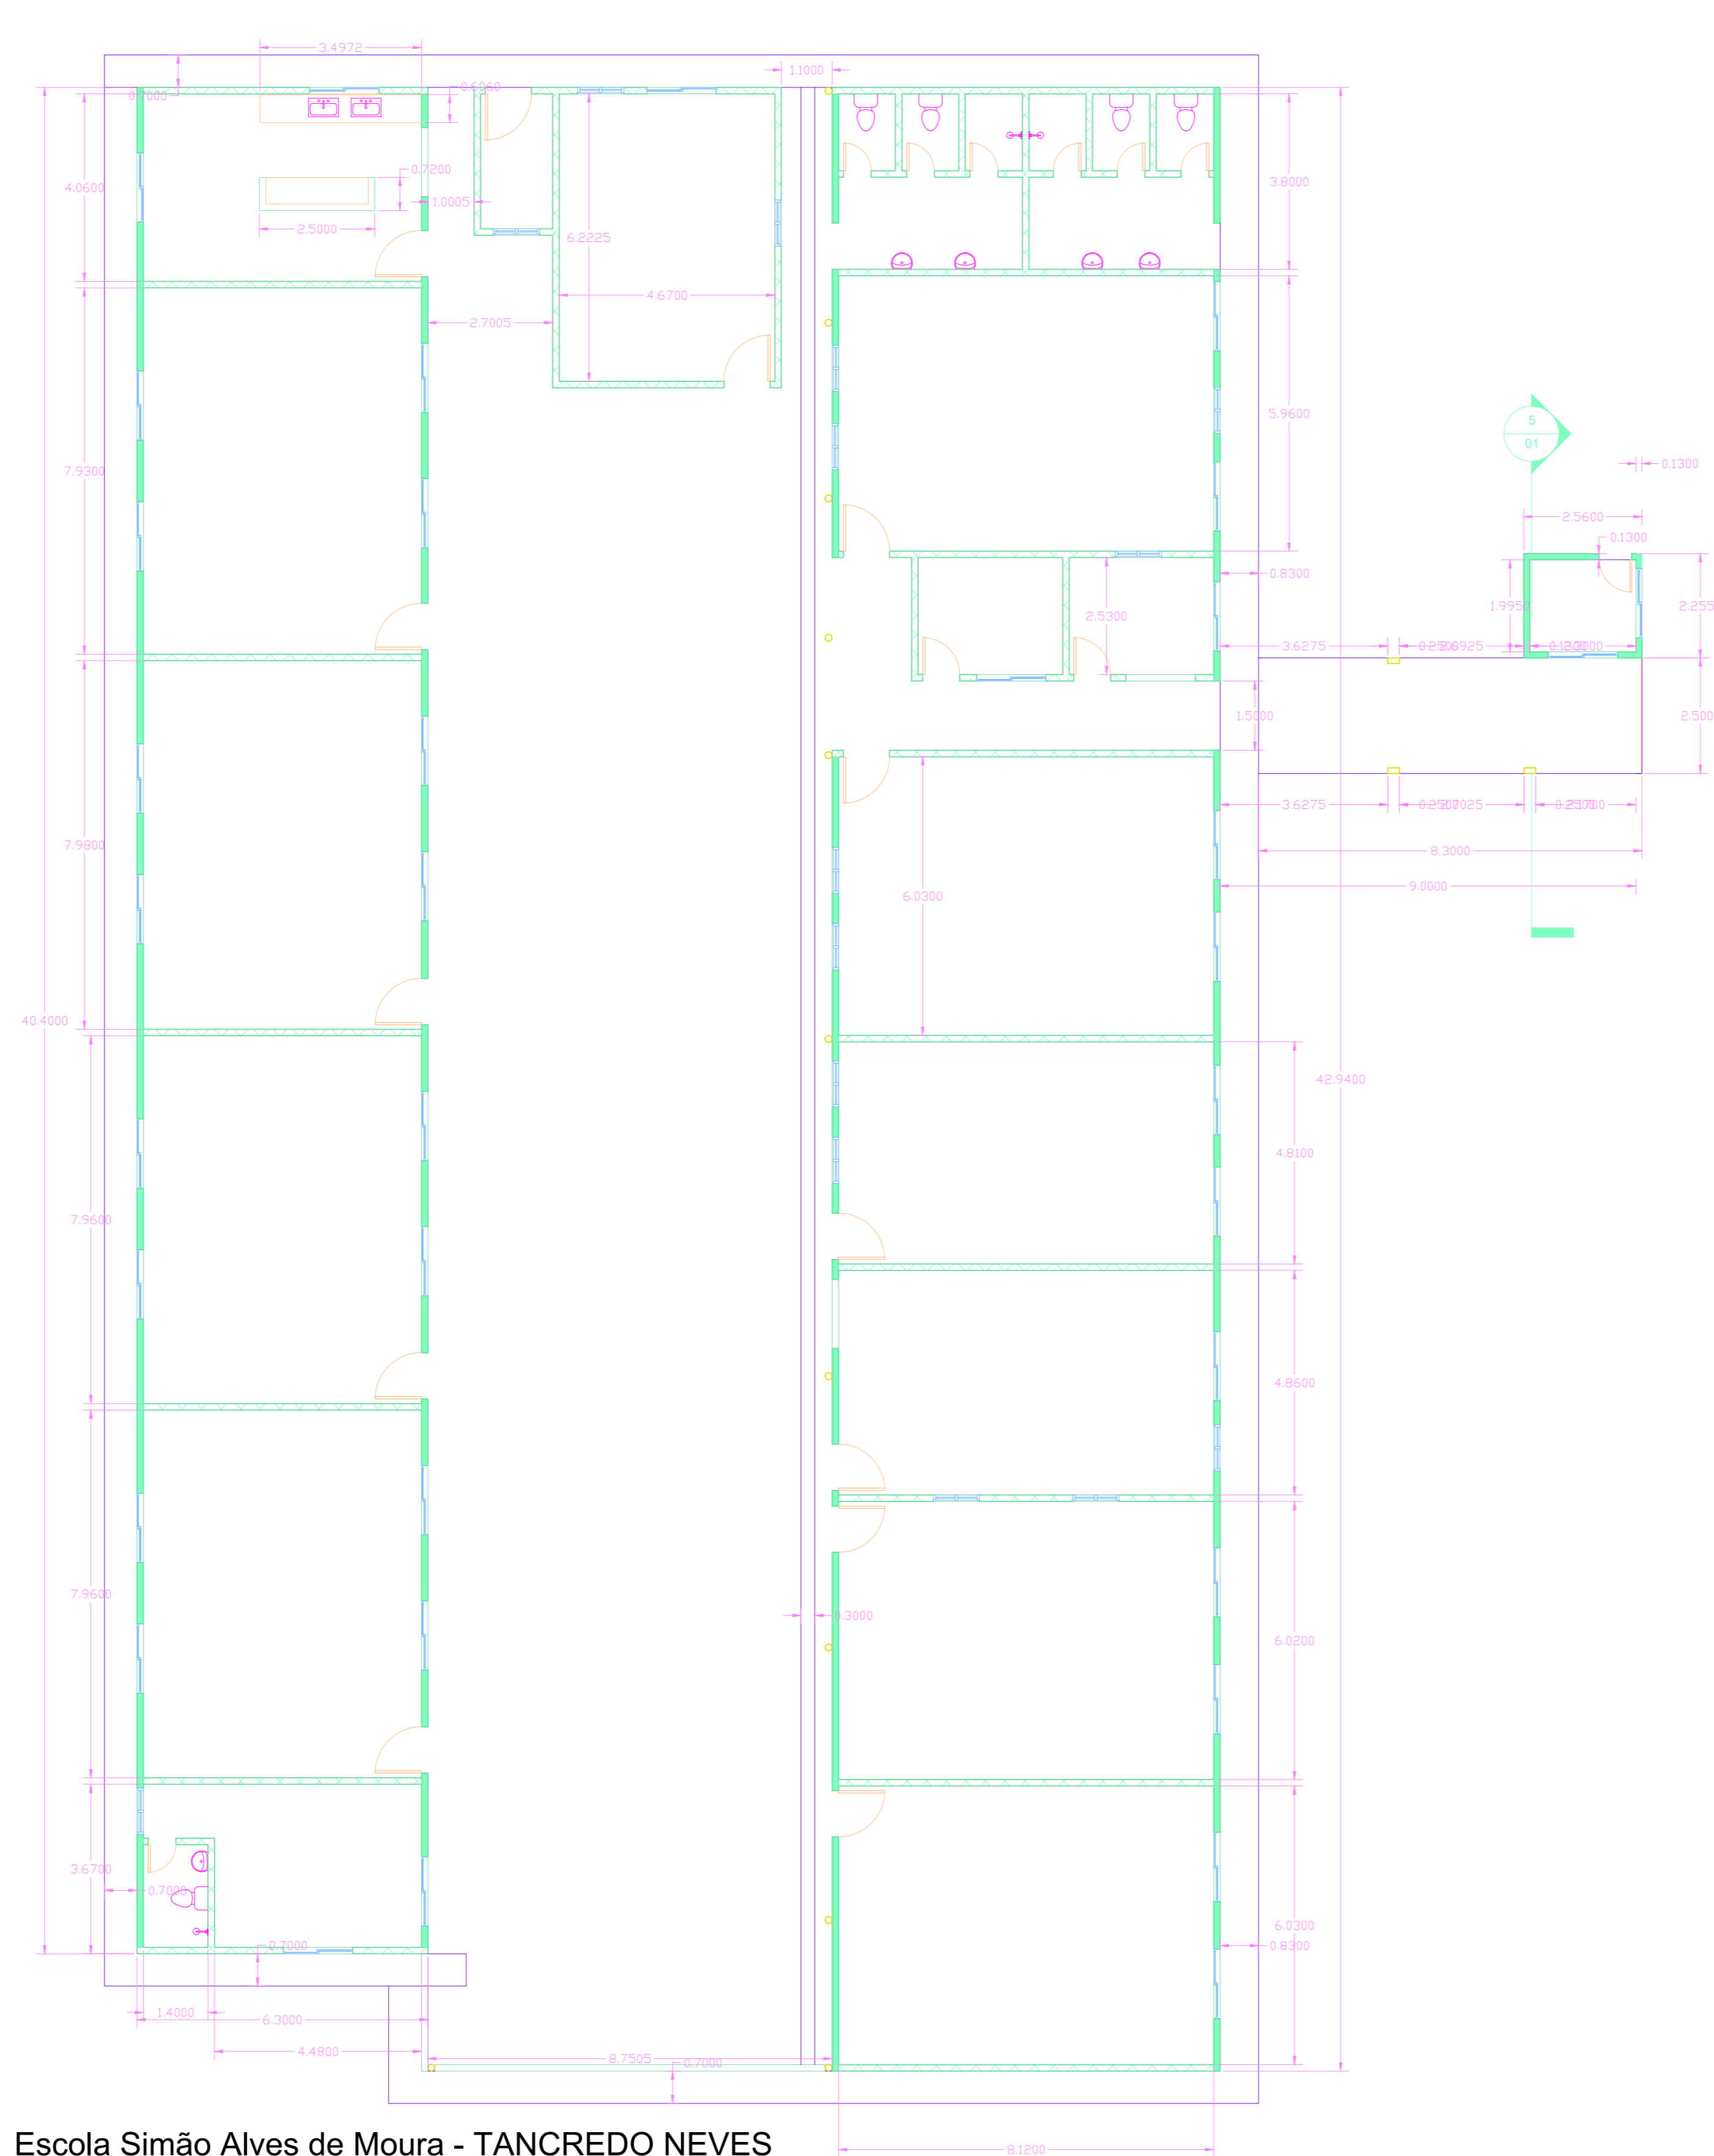

Escola Simão Alves de Moura - TANCREDO NEVES  
1 : 100

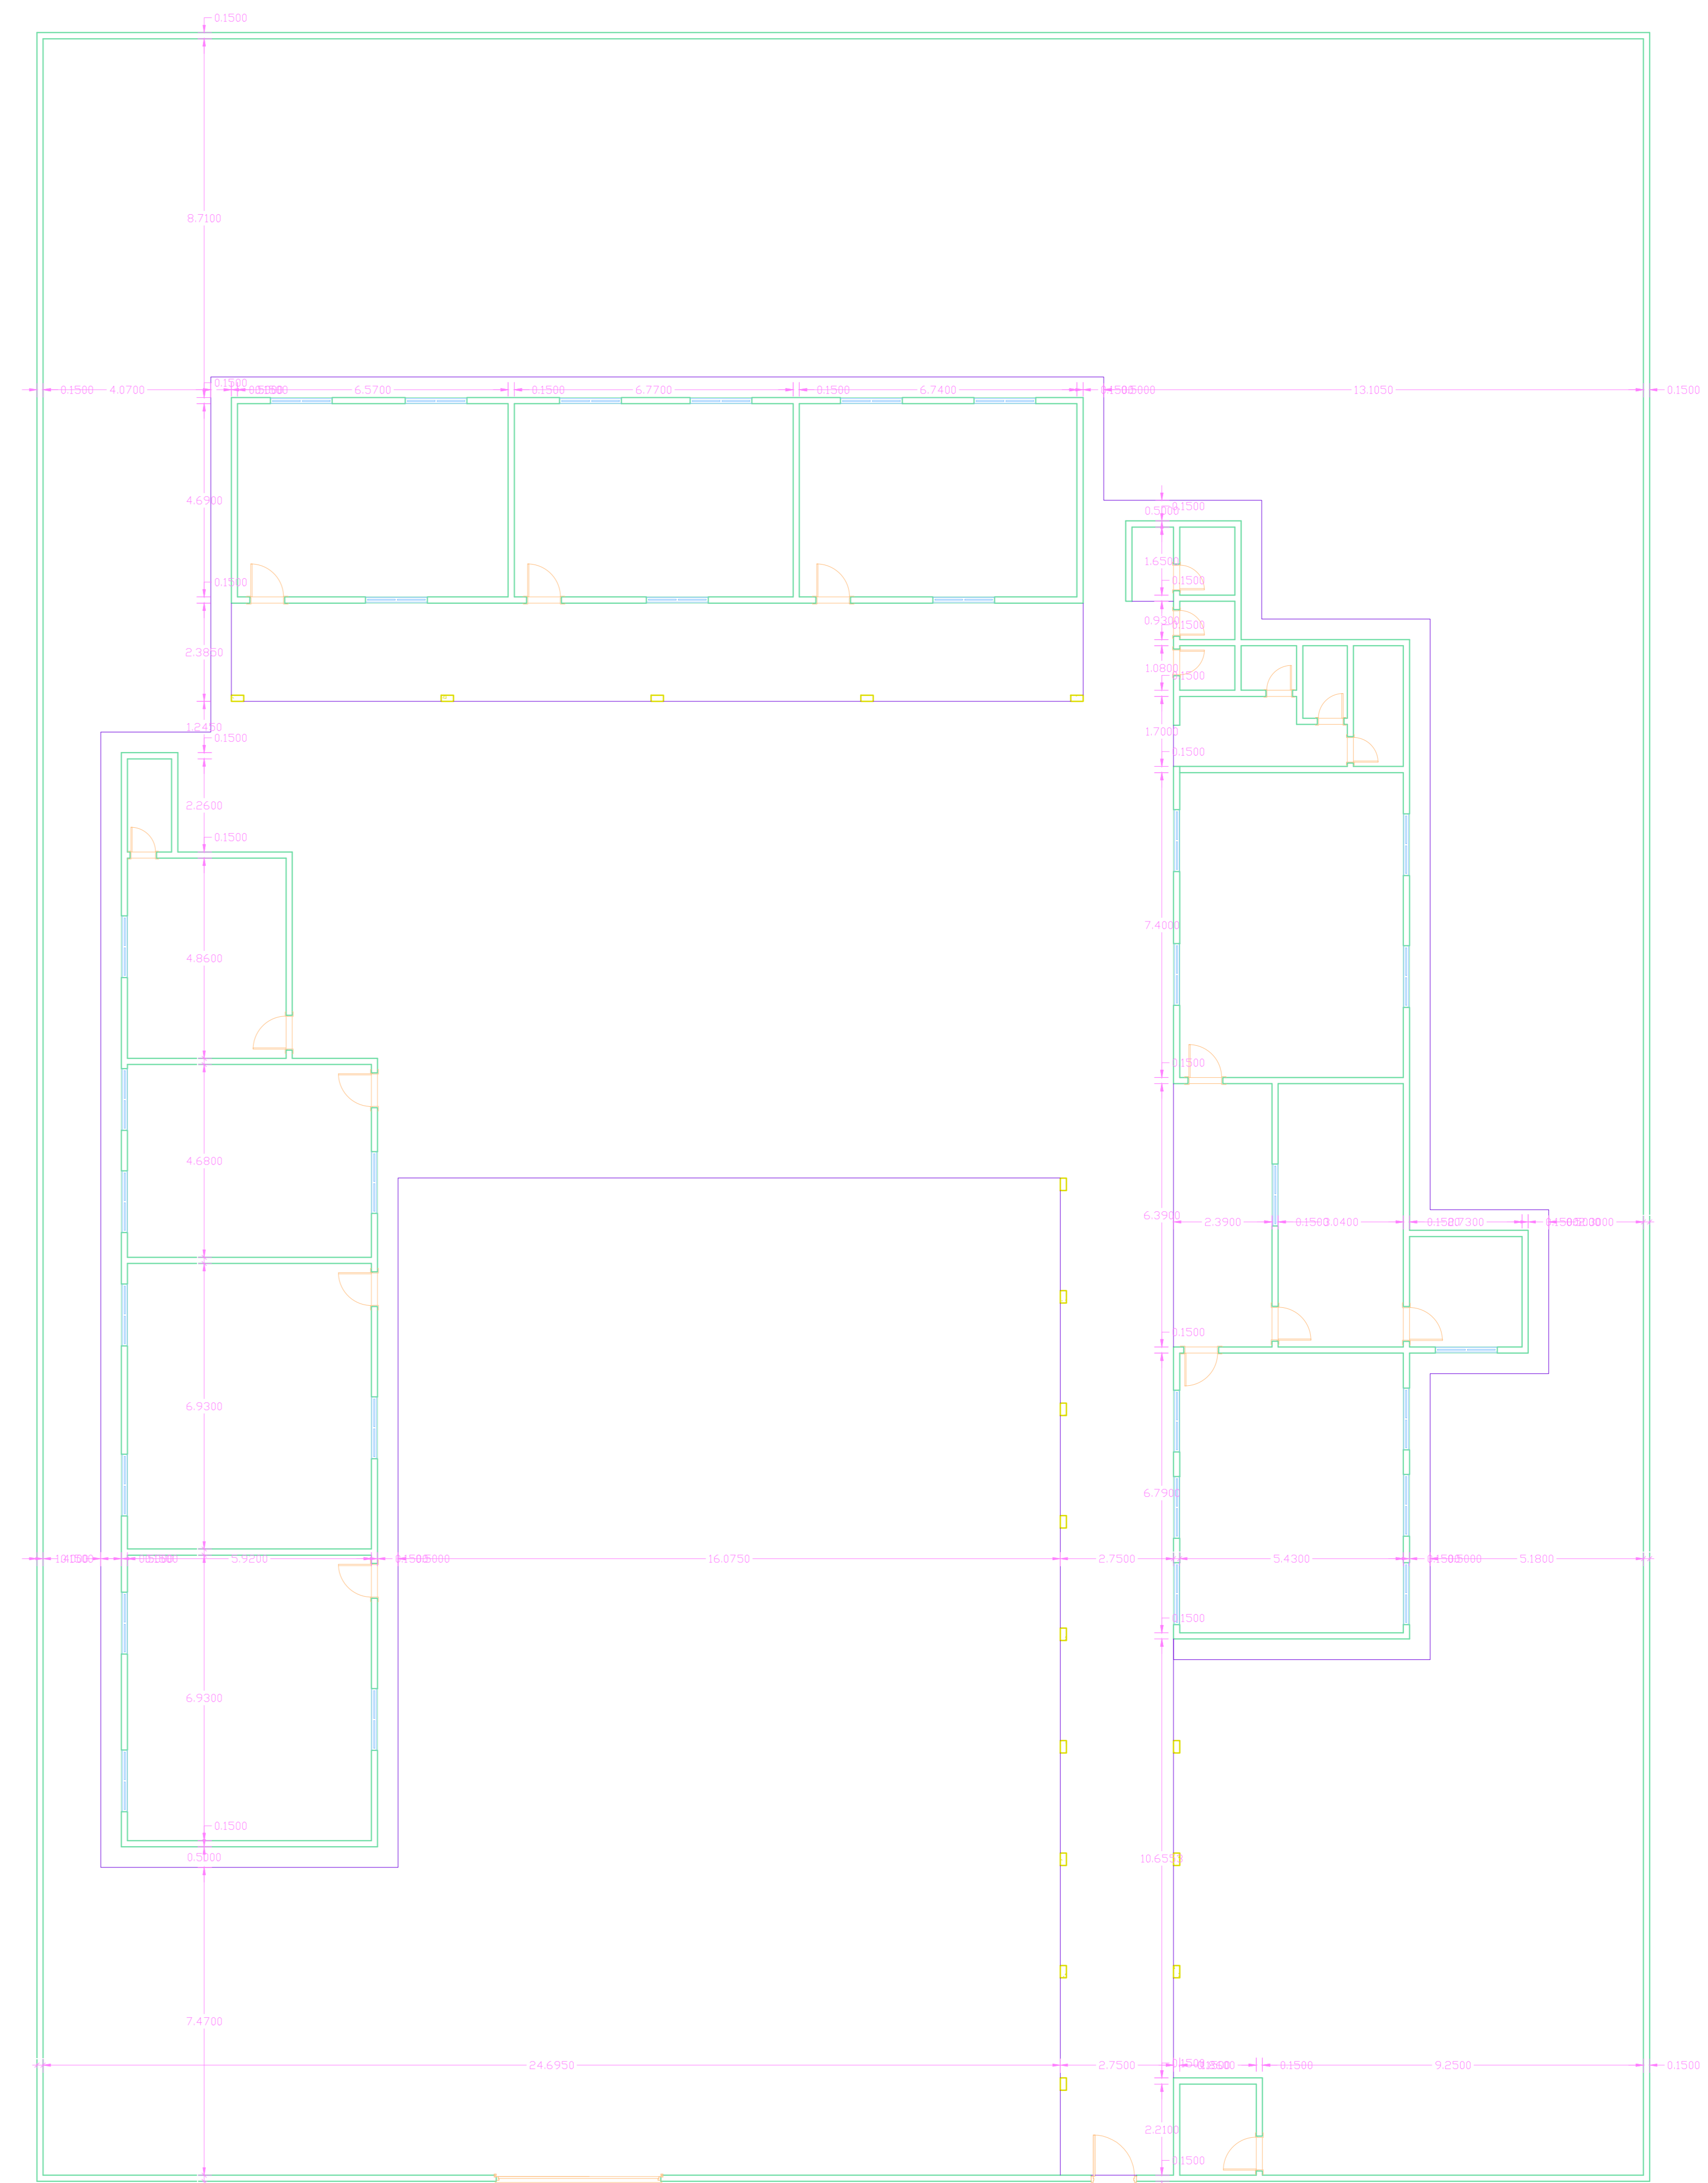

Escola Everton de Almeida Júnior - VILA UNIÃO  
1 : 100



Creche Valteir Rodrigues - BERNARDO SAYÃO  
1 : 100



Escola Tancredo de Almeida Neves - PA PROVIDÊNCIA  
1 : 100

PROJETO DE ARQUITETURA INSTITUCIONAL		FOLHA ÚNICA
DESCRIÇÃO : Reforma, manutenção e reparos em escolas e prédios da educação		
LOCAL :	Escolas e prédios da educação de Bernardo Sayão - TO	
PROPRIETÁRIO (A) :	FUNDO MUNICIPAL DE EDUCAÇÃO DE BERNARDO SAYÃO CNPJ: 29.001.517/0001-87	
ESCALA :	INDICADAS	
CONTEÚDO :	PLANTA BAIXA	
ÁREAS		DATA : JULHO/2025
 ESTADO DO TOCANTINS PREFEITURA MUNICIPAL DE BERNARDO SAYÃO - TO		PREFEITO MUNICIPAL OSÓRIO ANTUNES
AUTOR DO PROJETO E RESPONSÁVEL TÉCNICO LEONARDO SOUSA ANDRADE ENGENHEIRO CIVIL CREA 305562-TO		