


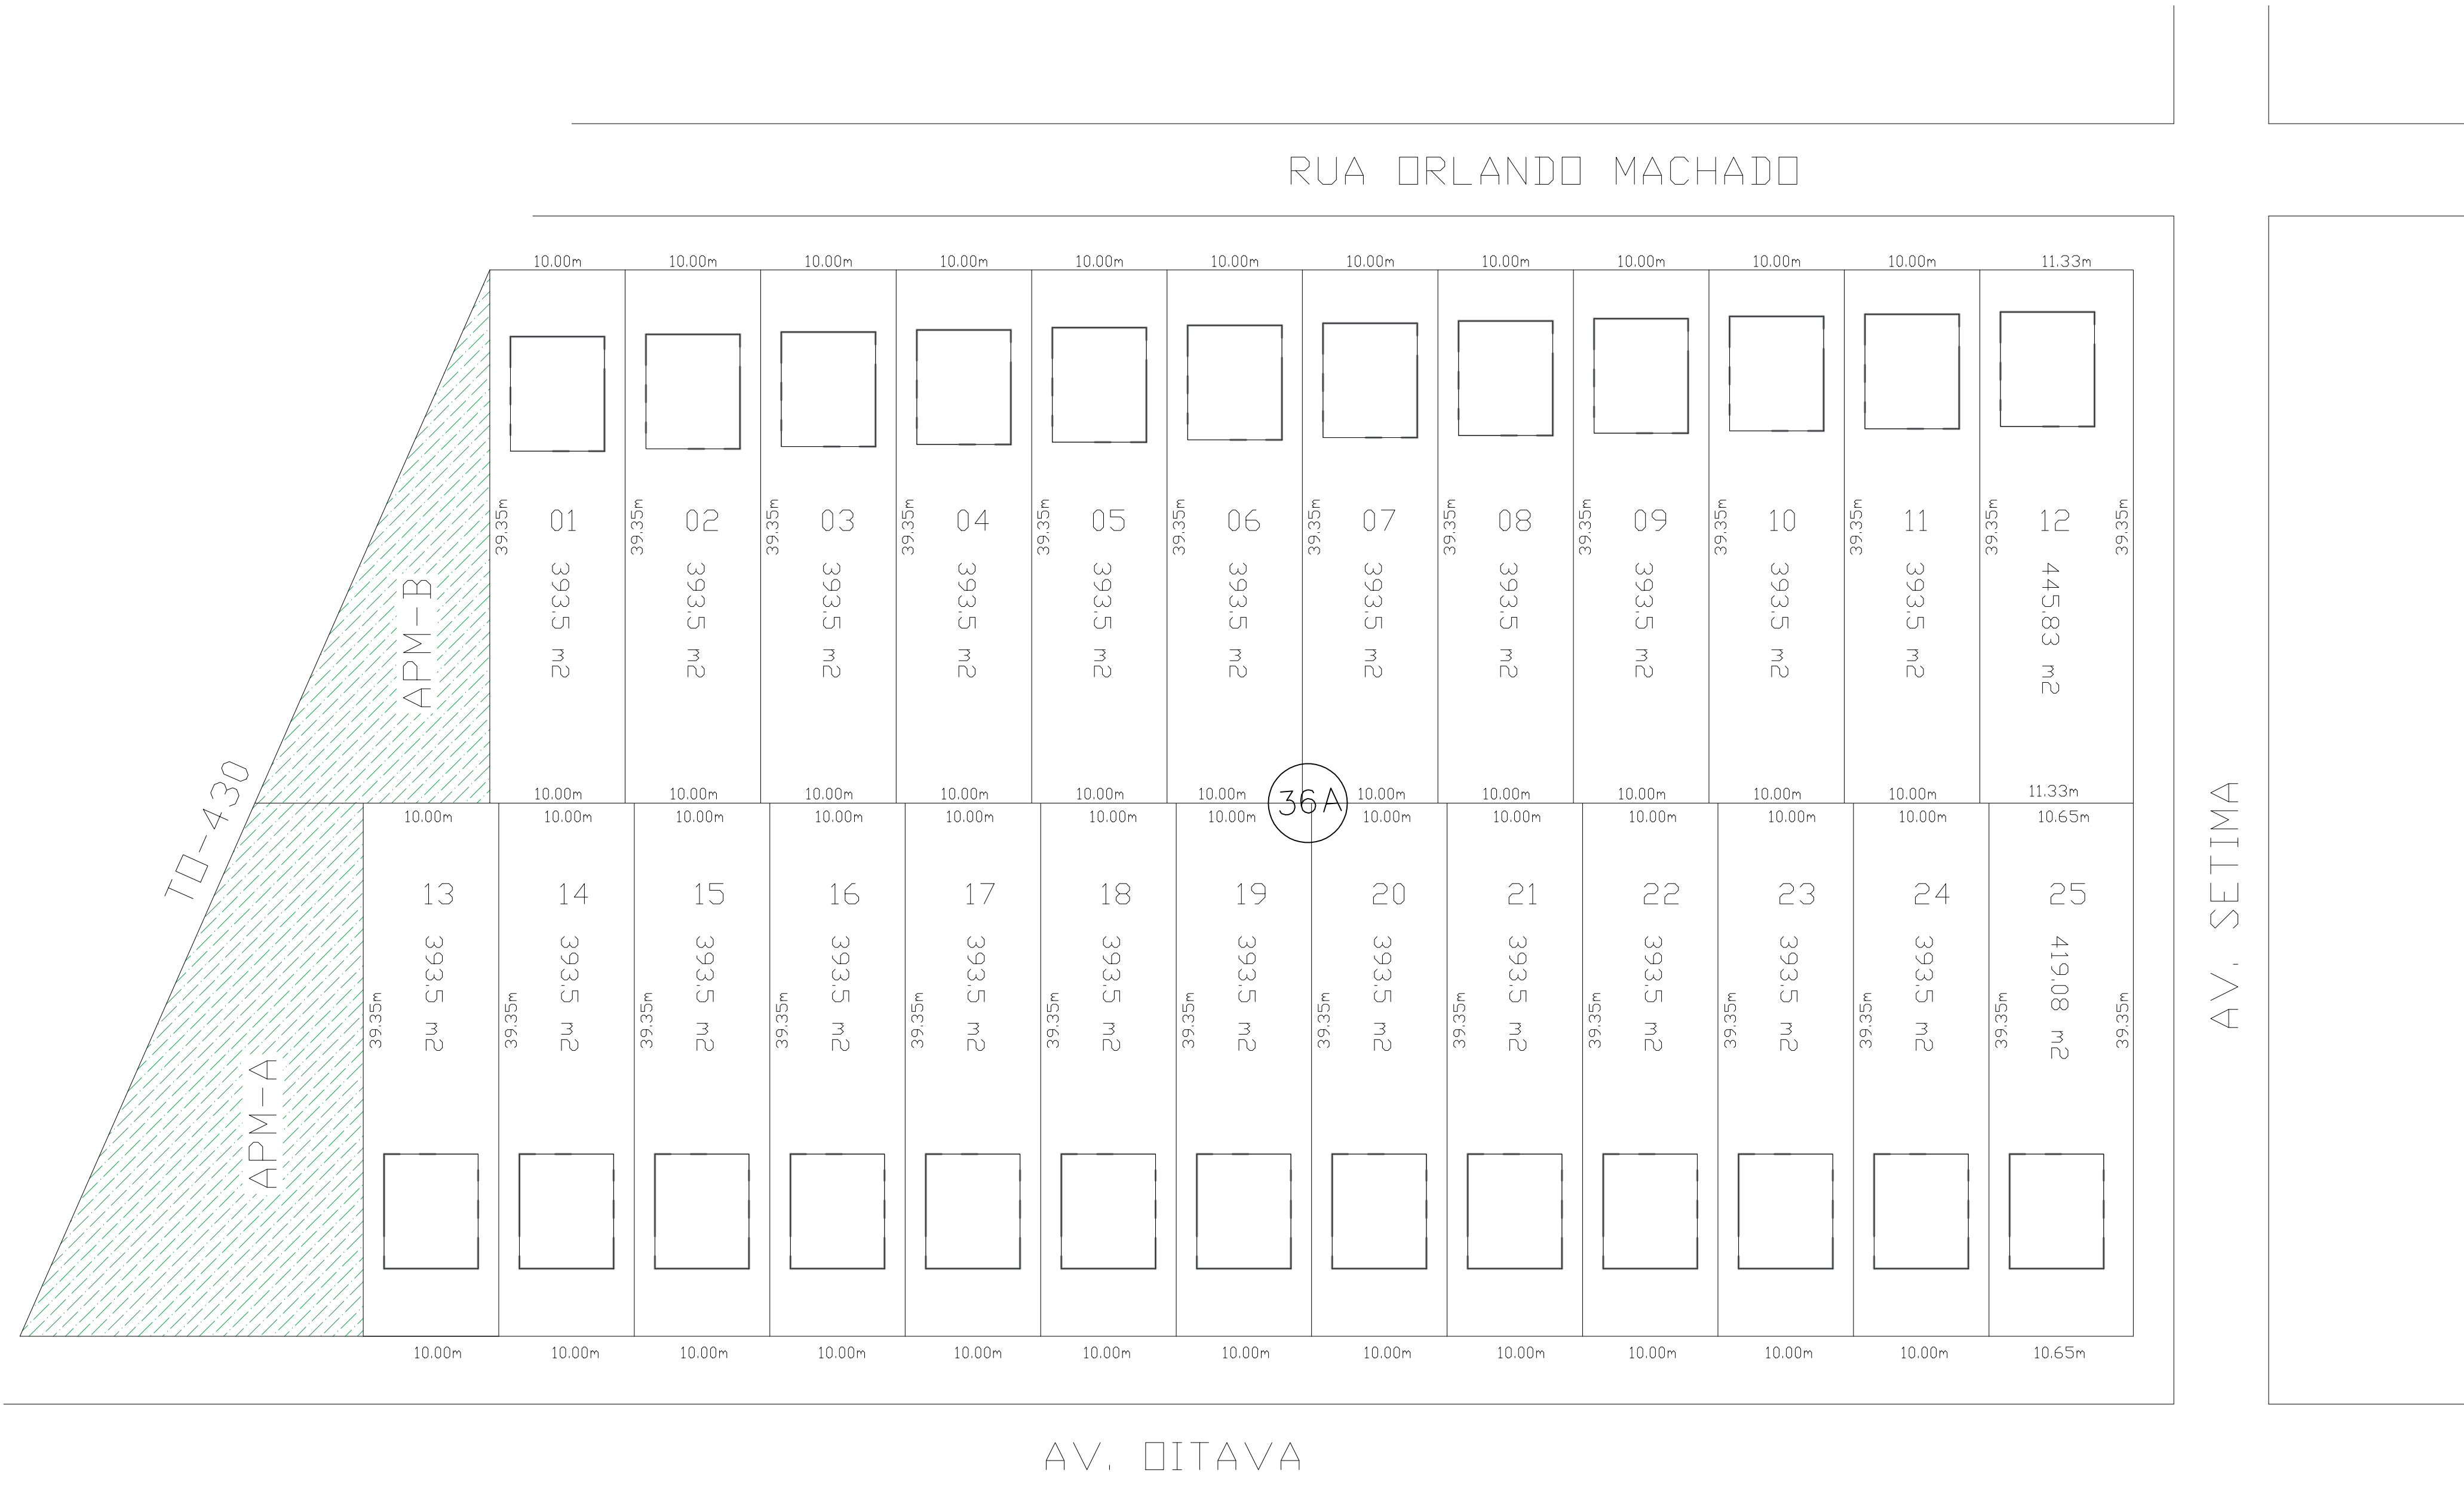


PLANTA DE SITUAÇÃO
SEM ESCALA




MAPA DE LOCALIZAÇÃO
SEM ESCALA



MAPA DE LOCALIZAÇÃO
SEM ESCALA


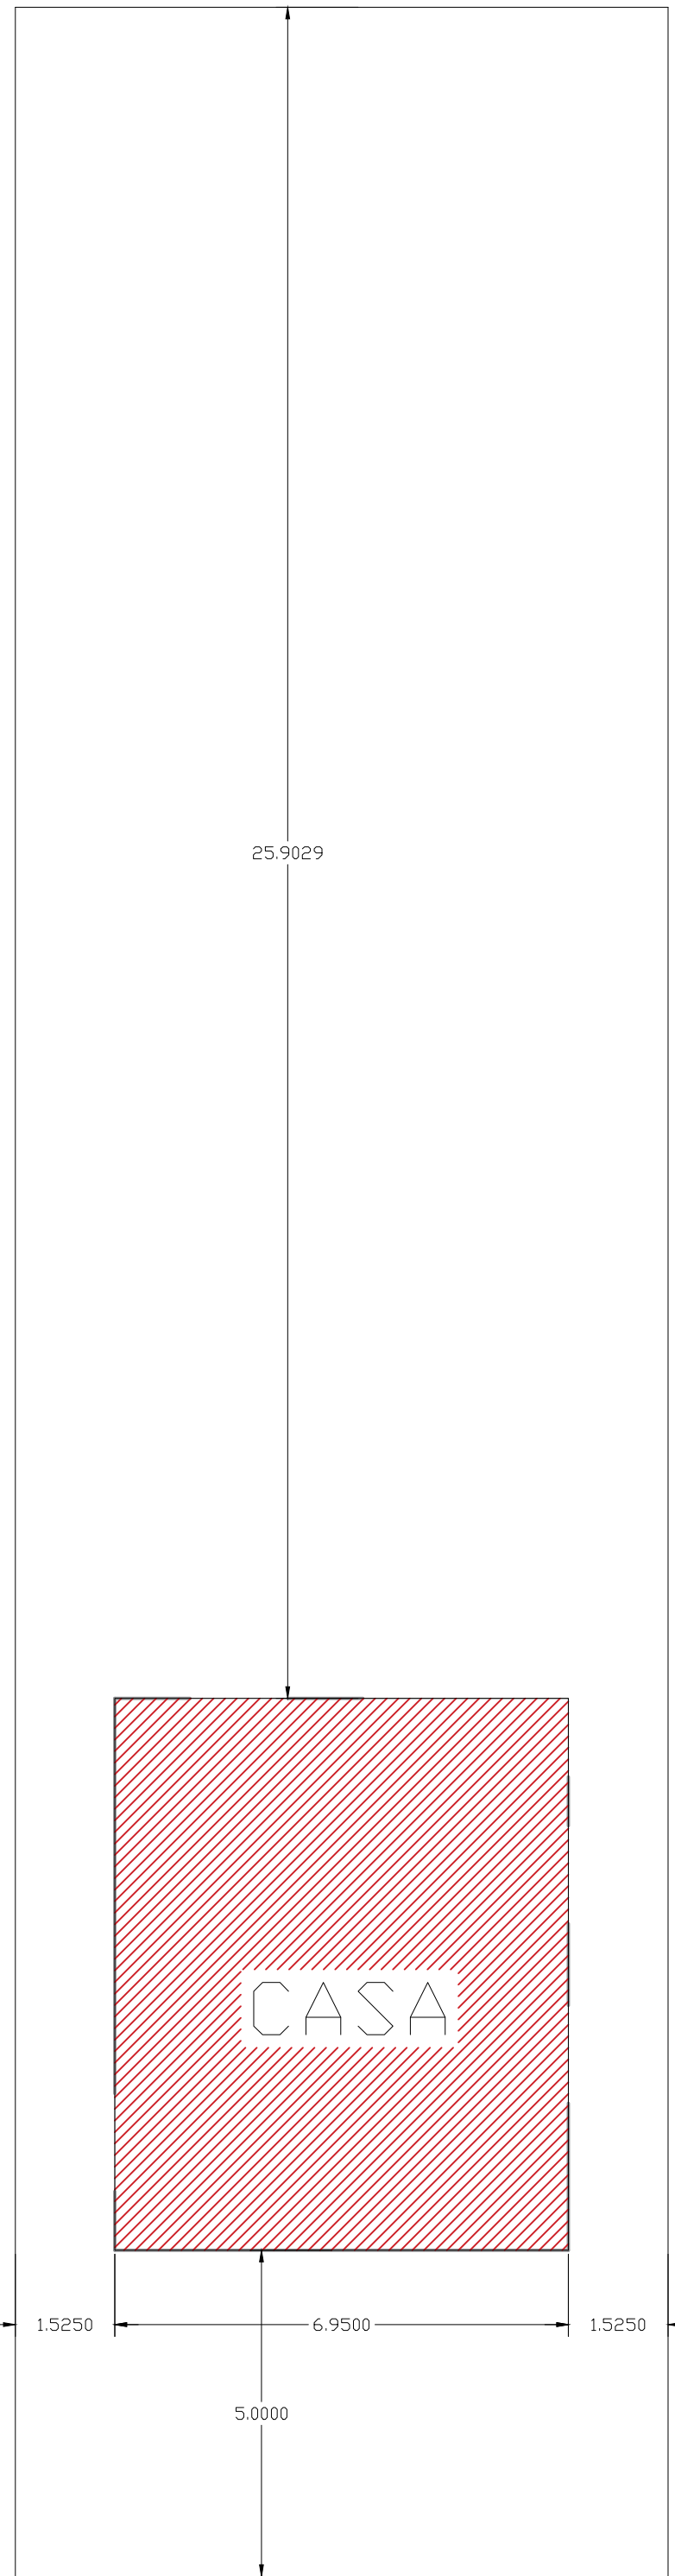


PLANTA DE SITUAÇÃO
SEM ESCALA

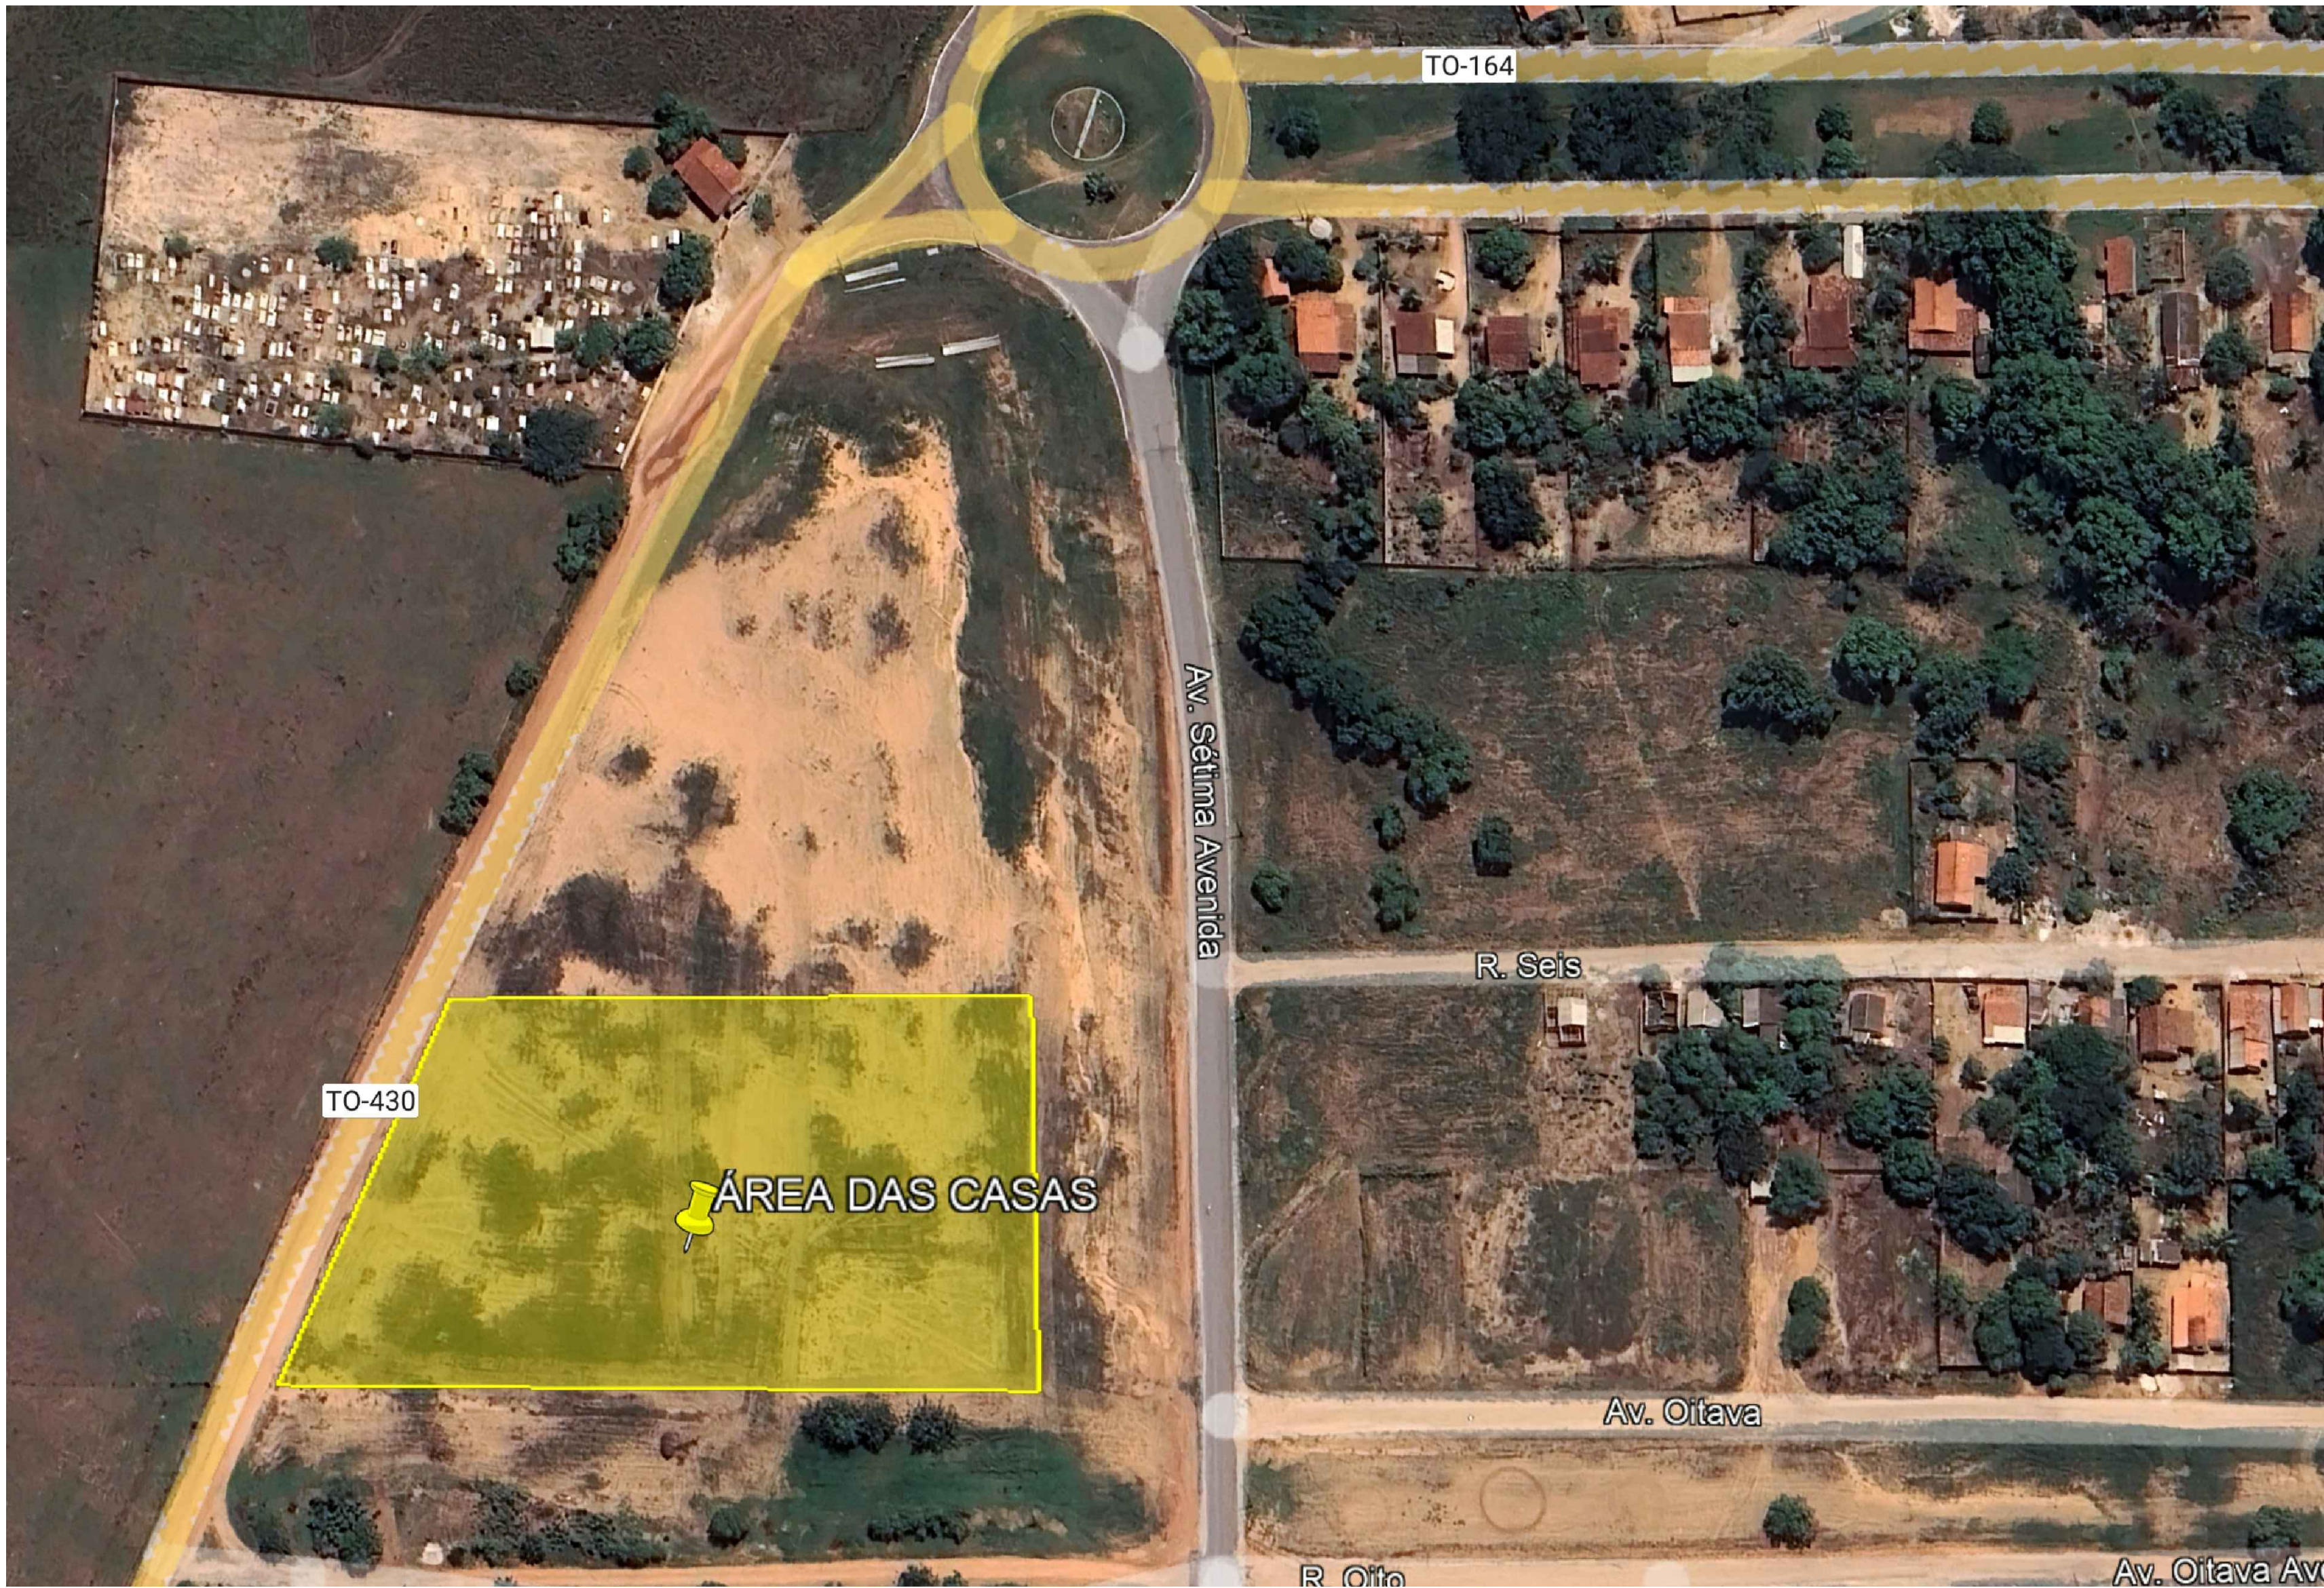


MAPA DE LOCALIZAÇÃO
LATITUDE: -7.877951
LONGITUDE: -48.902074

Convenção n.º: 974580/2024				Operação: 1100697-47	
PROJETO DE IMPLANTAÇÃO					
OBRA:	CONSTRUÇÃO DE UNIDADES HABITACIONAIS				
PROPRIETÁRIO:	PREFEITURA MUNICIPAL DE BERNARDO SAYÃO				
LOCAL:	SETOR SOL NASCENTE, BERNARDO SAYÃO - TO				
PROPRIETÁRIO:					
		PREFEITURA MUNICIPAL DE BERNARDO SAYÃO			
ENR. CIVIL - LEONARDO SOUSA ANDRIM OBRAS RESIDUAIS-TO					
ESCALA:	INDICADA	DATA:	JULHO/2025	CONFERIDO:	FOLHA
ÁREA: VER PROJETO ARQUITETÔNICO				CONTEÚDO	AO - 01/02
				Planta de situação	DESENHO
				Mapa de localização	LEONARDO S. ANDRIM PBL. 07/2024-25

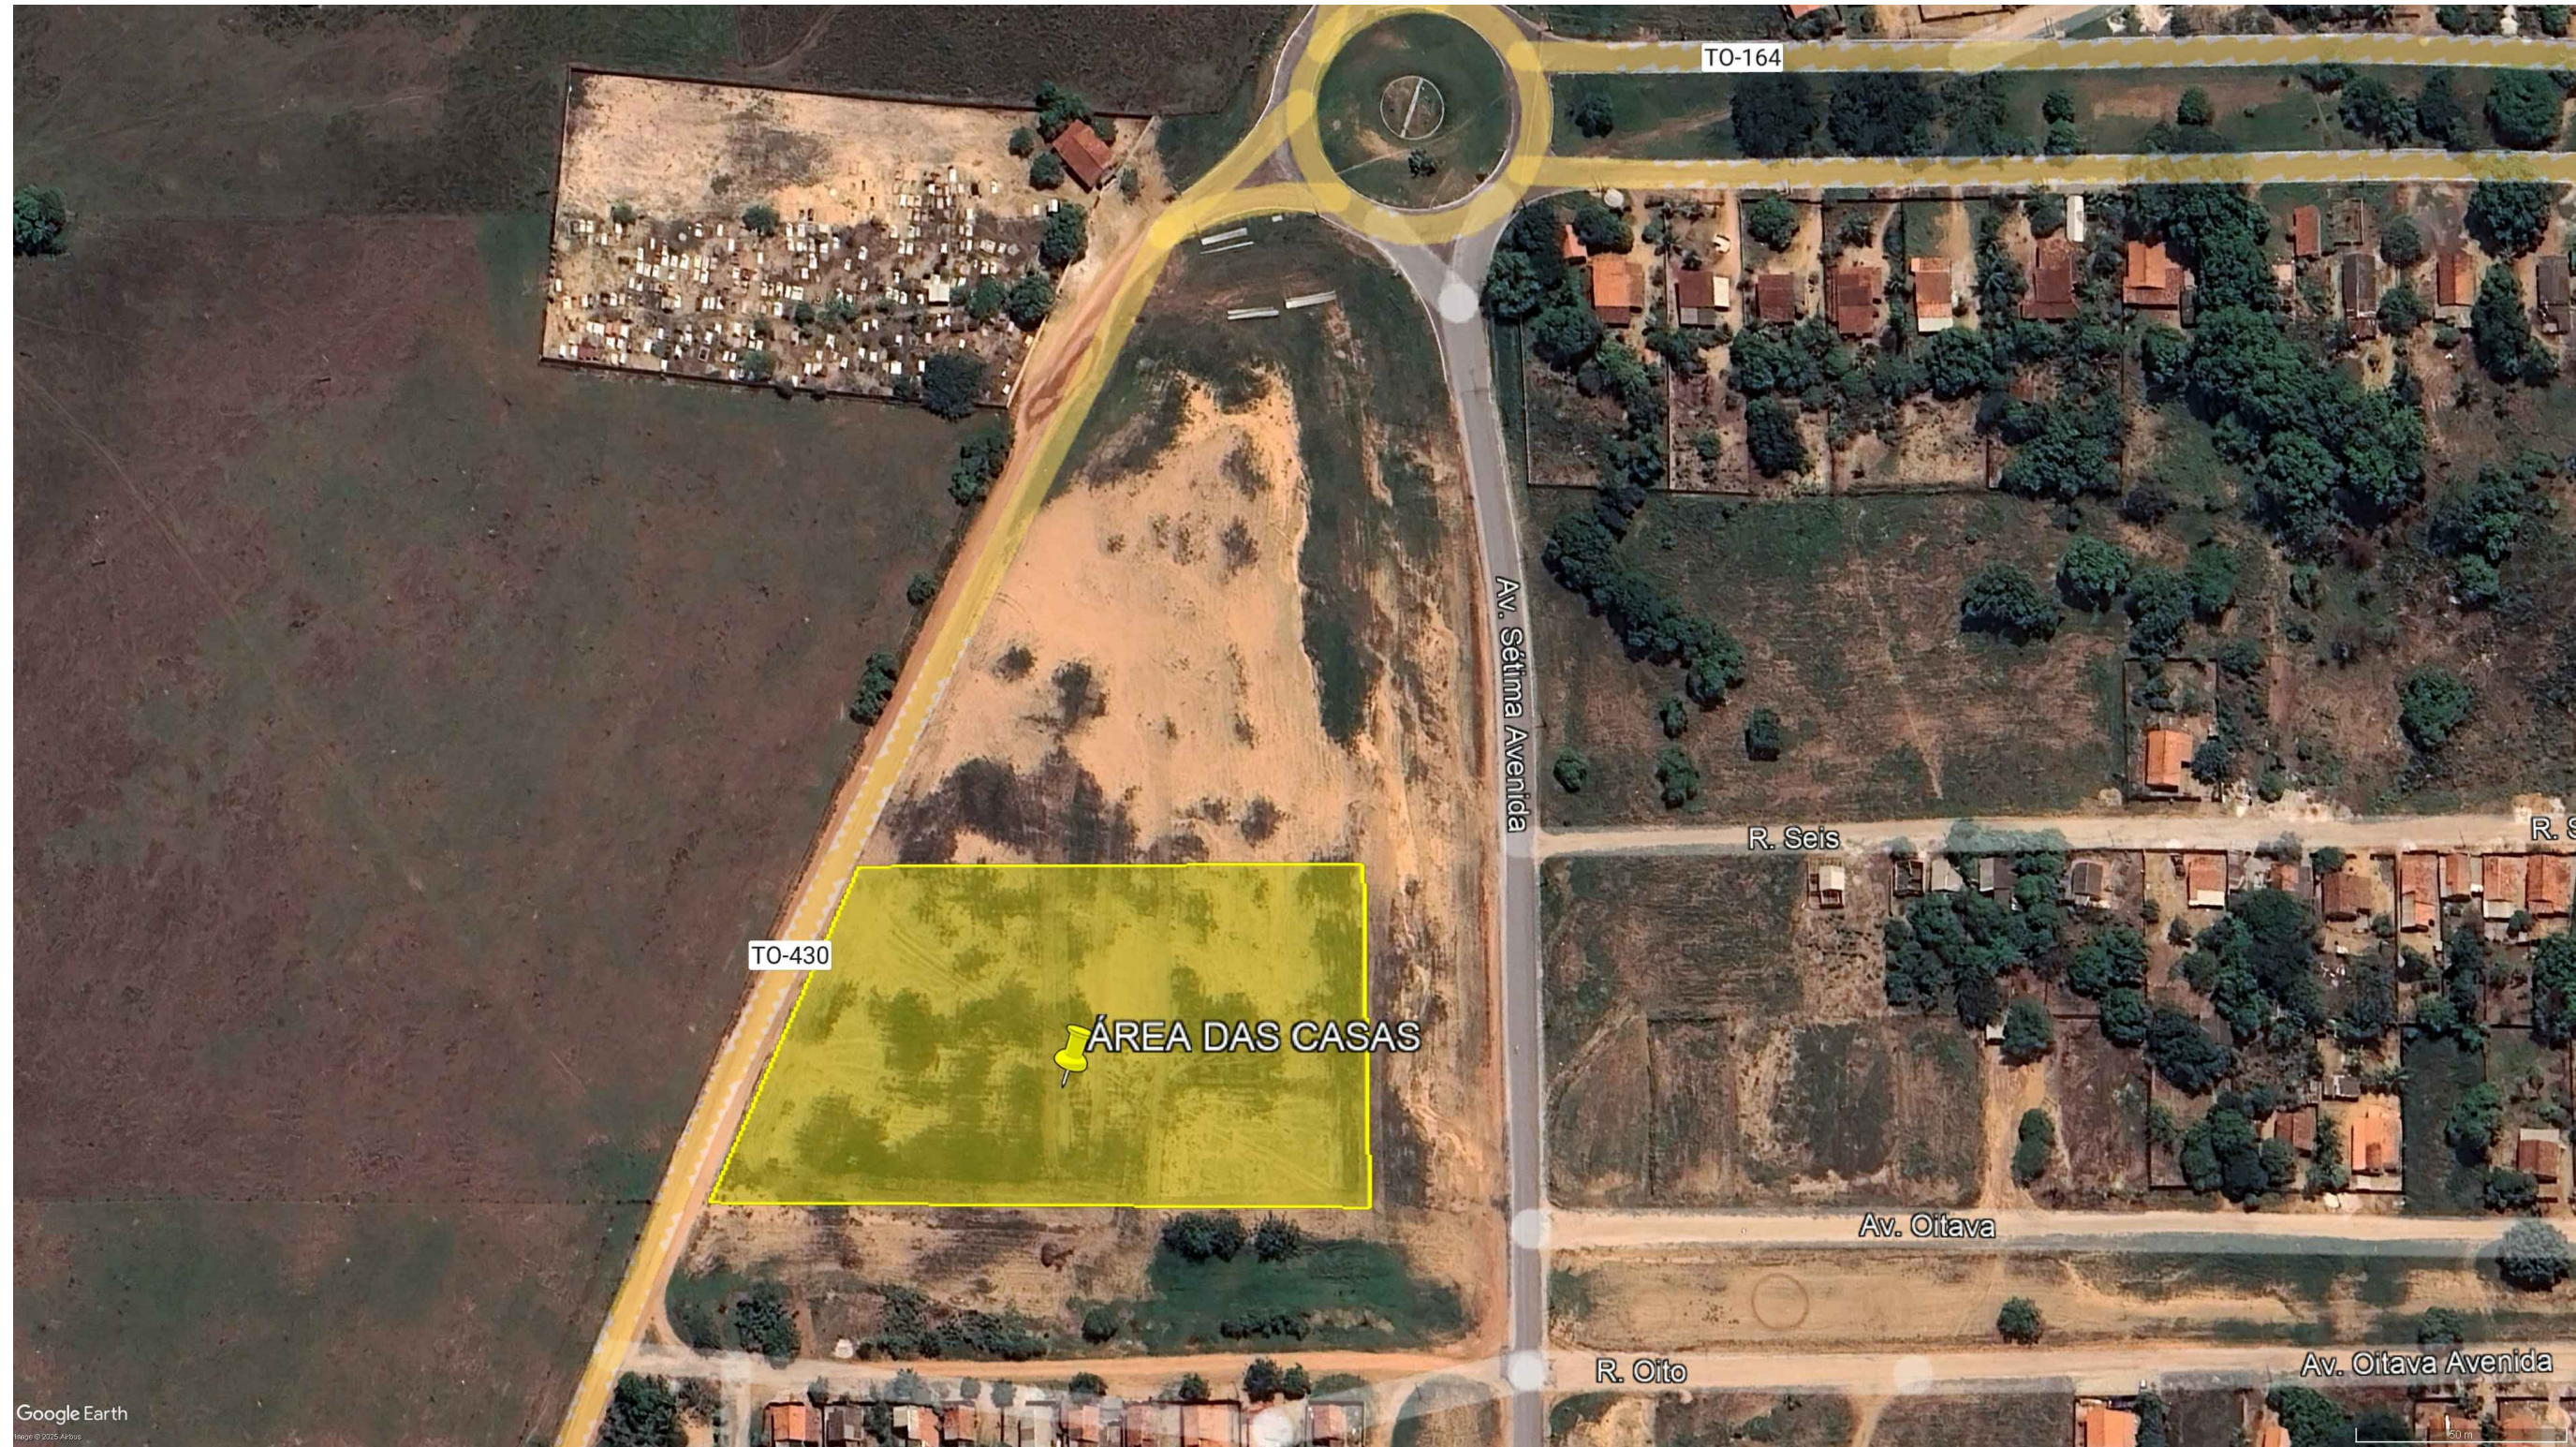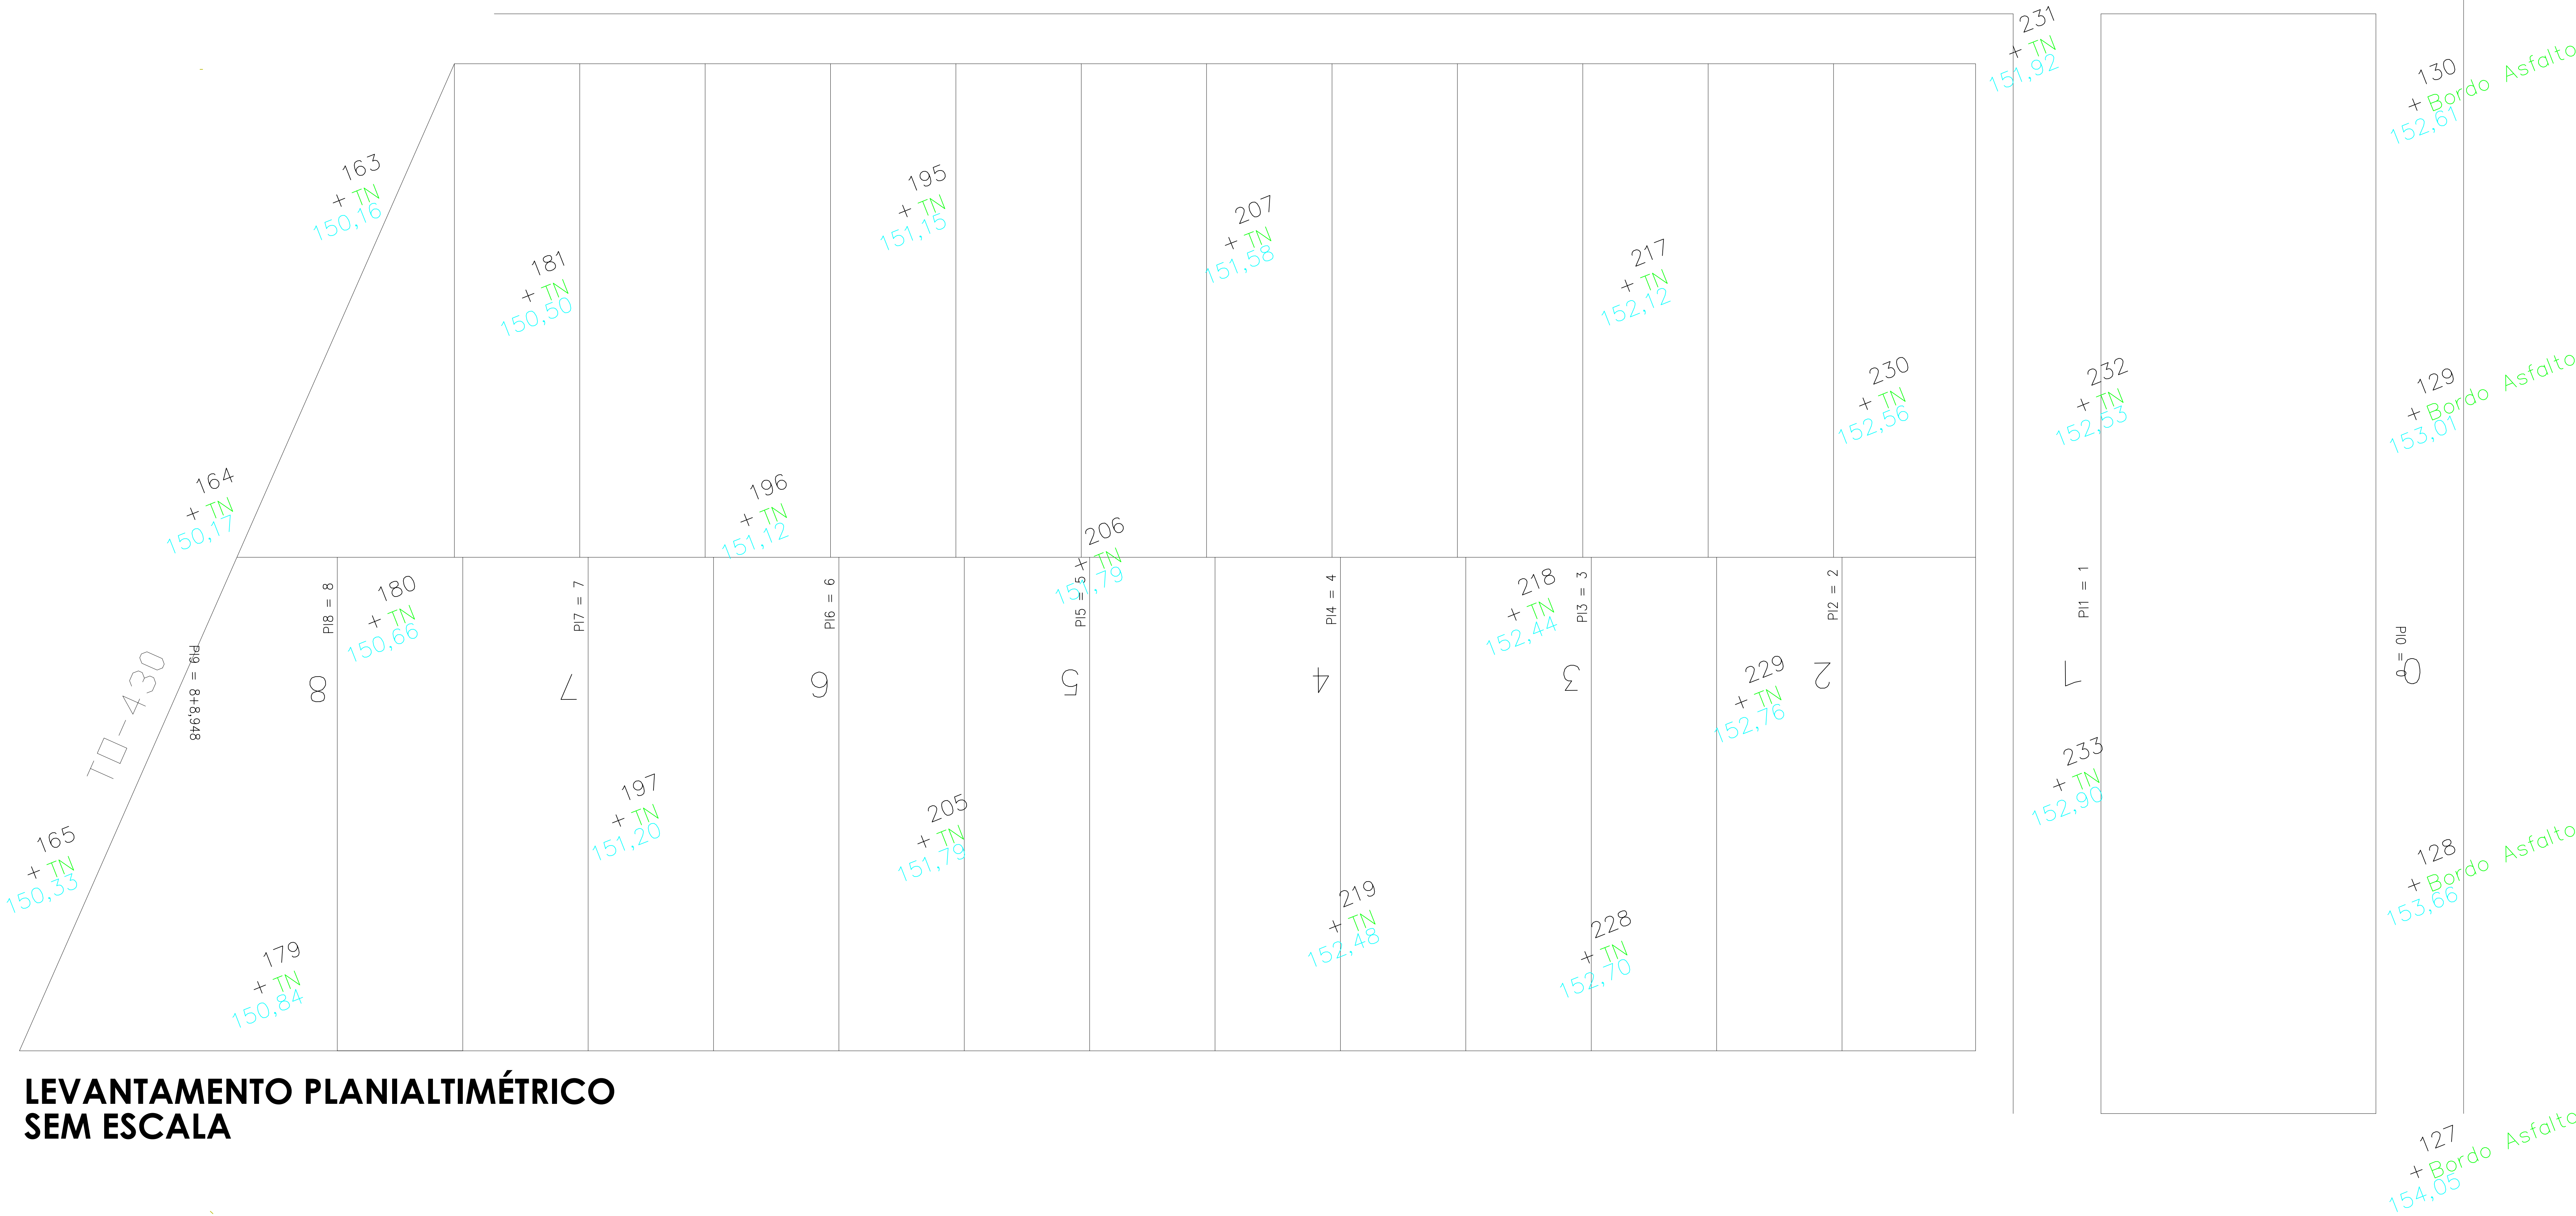

MAPA DE LOCALIZAÇÃO SEM ESCALA

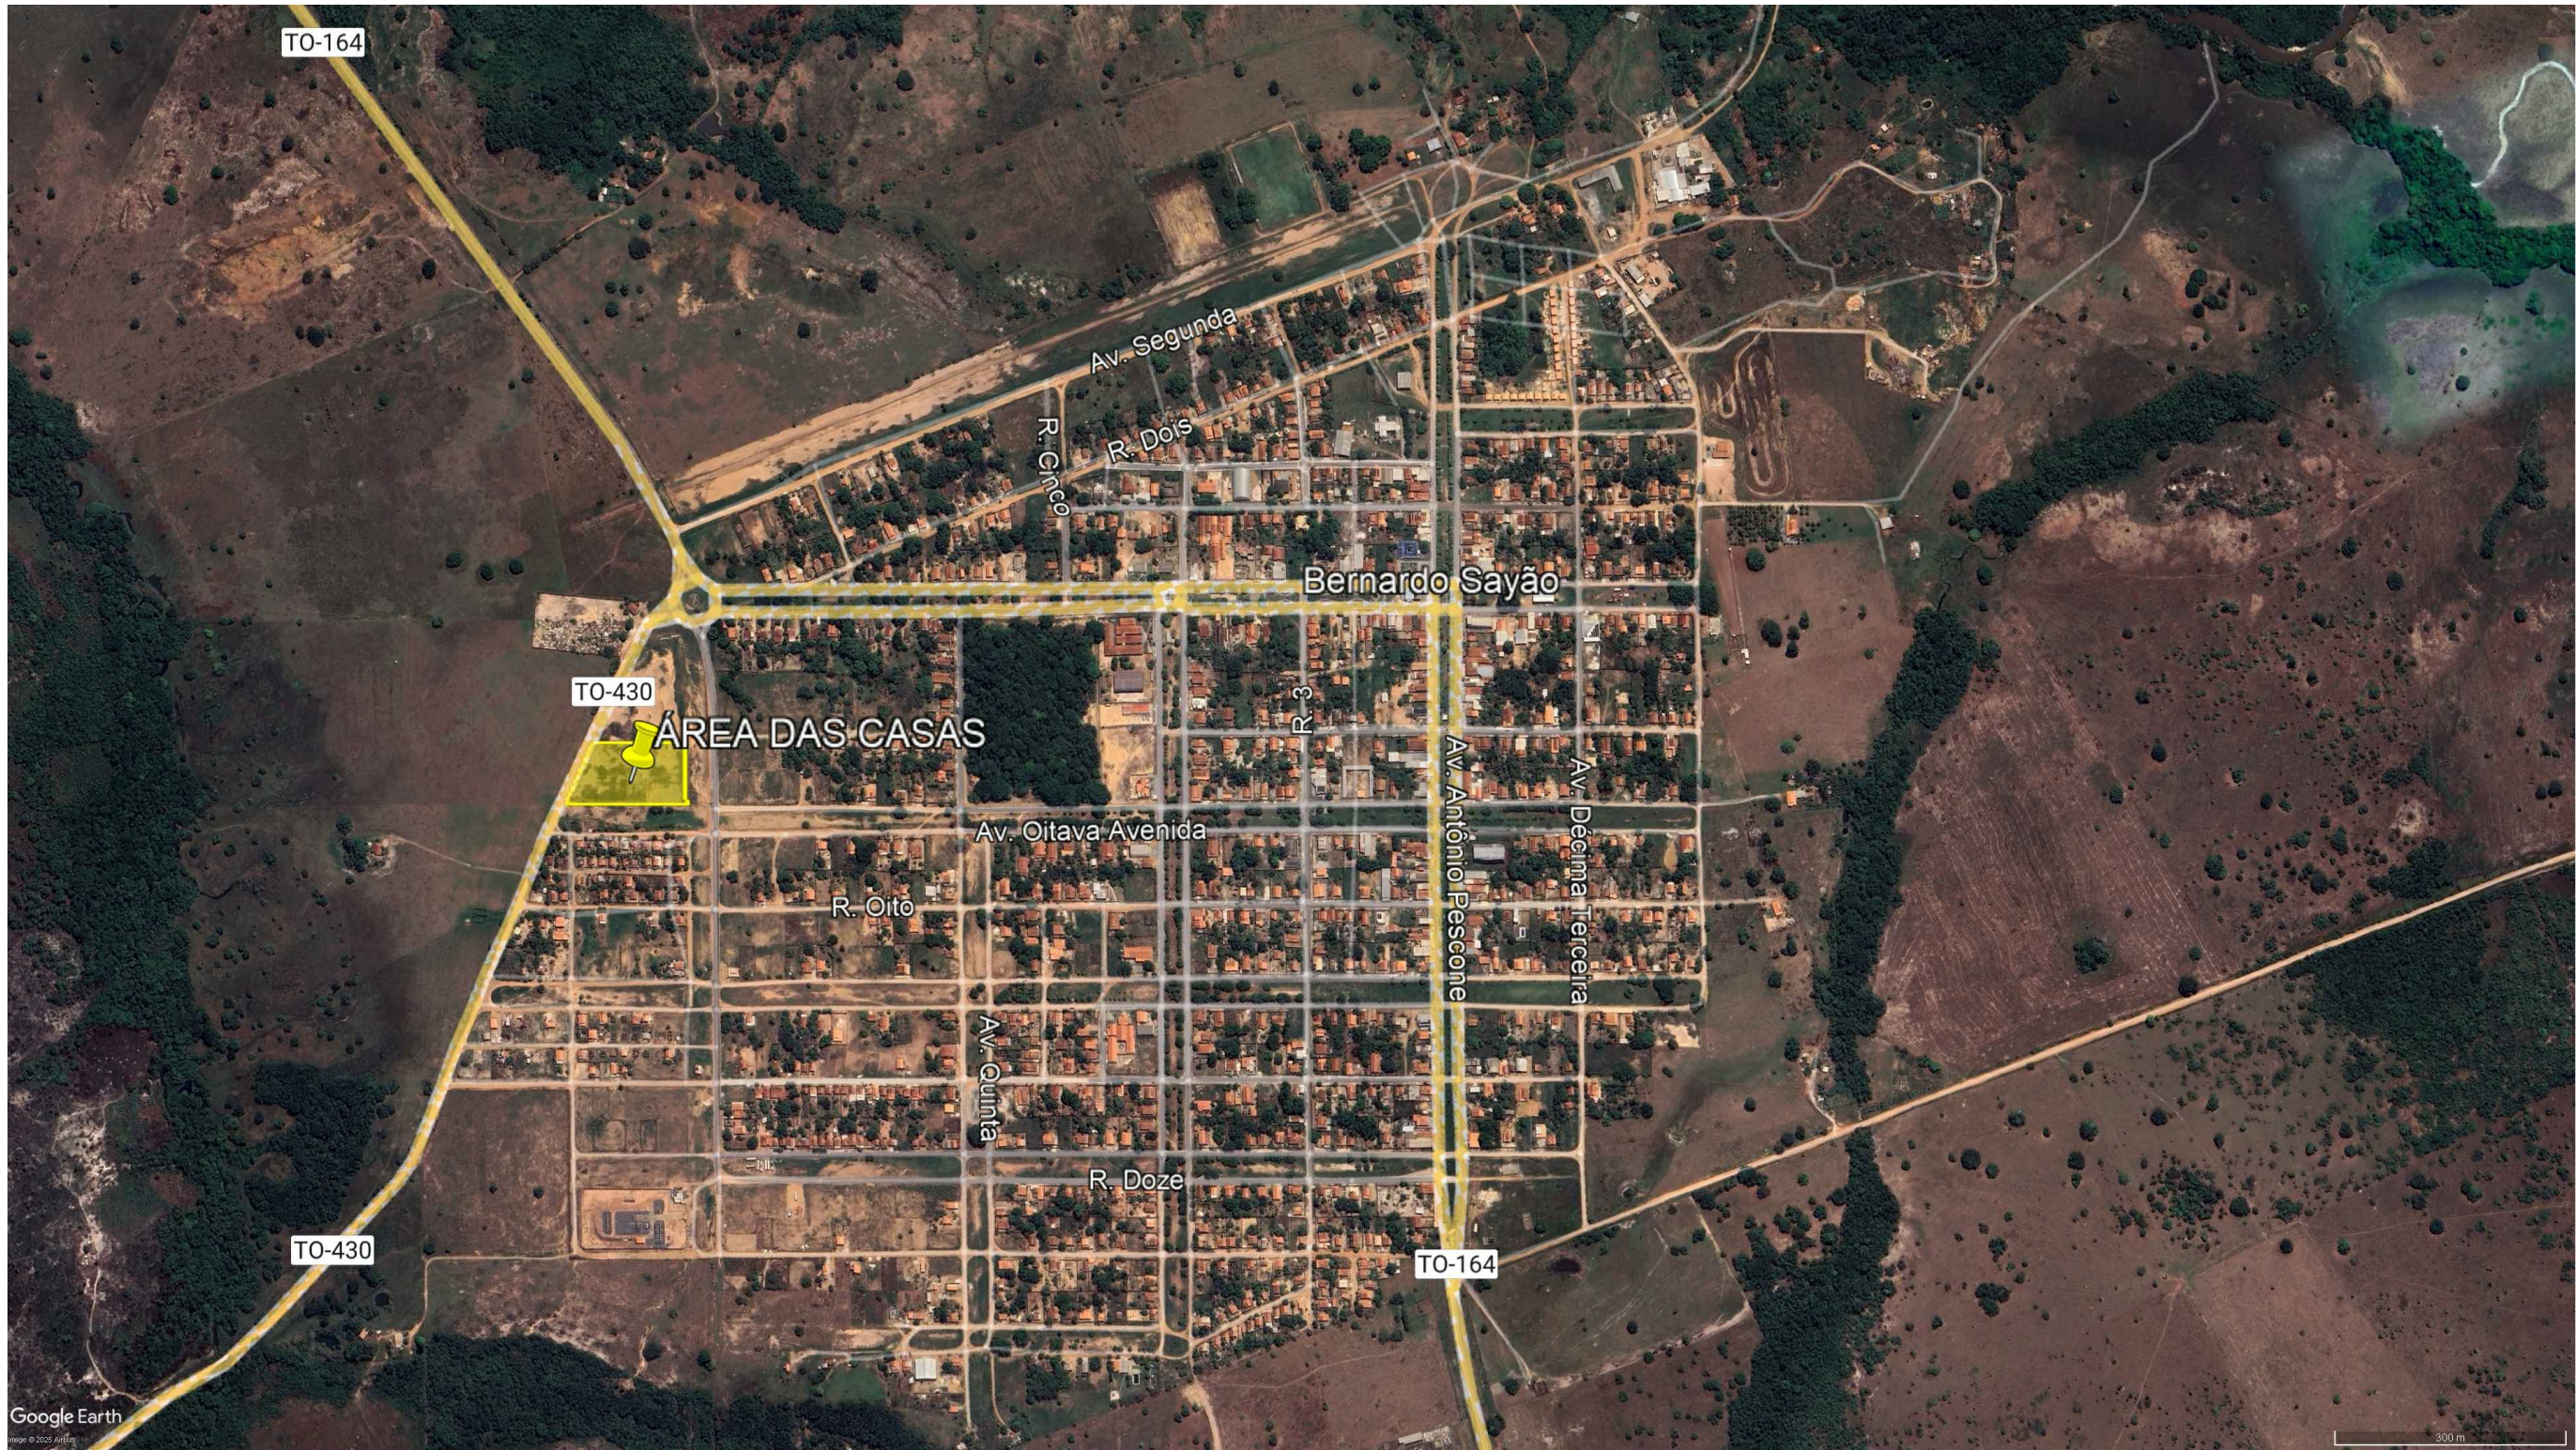

MAPA DE LOCALIZAÇÃO SEM ESCALA

PROJETO DE IMPLANTAÇÃO				
CONSTRUÇÃO DE UNIDADES HABITACIONAIS				
PREFEITURA MUNICIPAL DE BERNARDO SAYÃO				
SETOR SOL NASCENTE, BERNARDO SAYÃO - TO				
PREFEITURA MUNICIPAL DE BERNARDO SAYÃO				
ENR. CIVIL - LEONARDO SOUSA ANJOS				
L S A ENGENHARIA				
ESCALA	INDICADA	DATA	JULHO/2025	CONFERIDO
ÁREA: VER PROJETO ARQUITETÔNICO			CONTEÚDO	
			Levantamento planialtimétrico	
			Mapa de localização	
			FOLHA	
			A0 - 02/02	
			DESENHO	
			LEONARDO S. ANJOS	
			PROJETO/ASSIN	